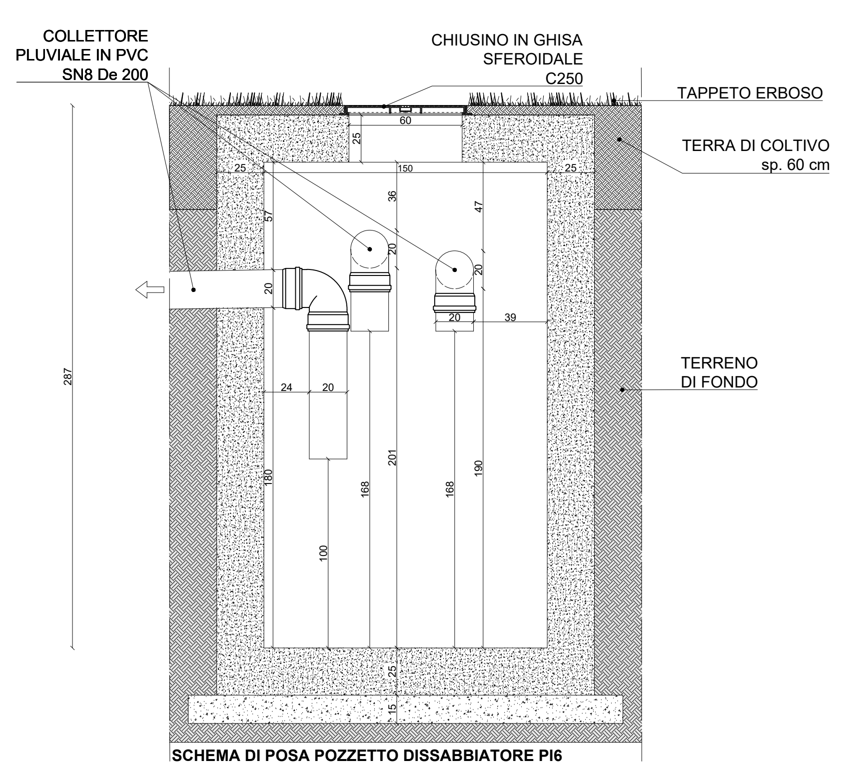

SCHEMA DI POSA POZZETTO DISSABBIATORE PI6
scala 1:20

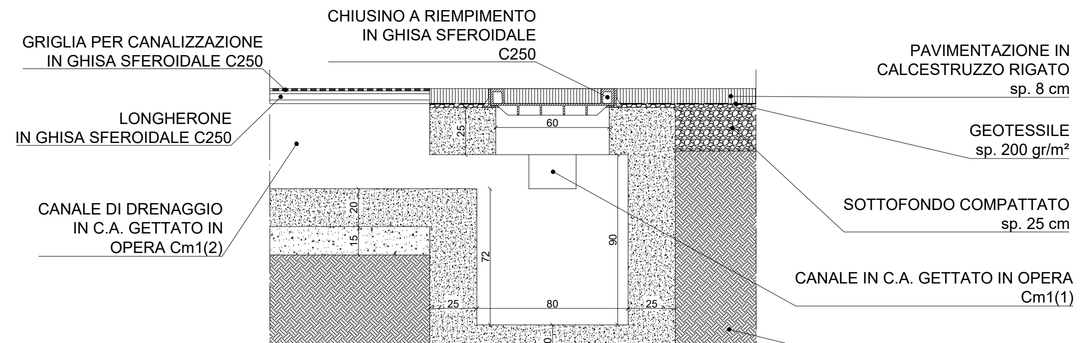

PARTICOLARE COSTRUTTIVO POZZETTO PCm1
scala 1:20

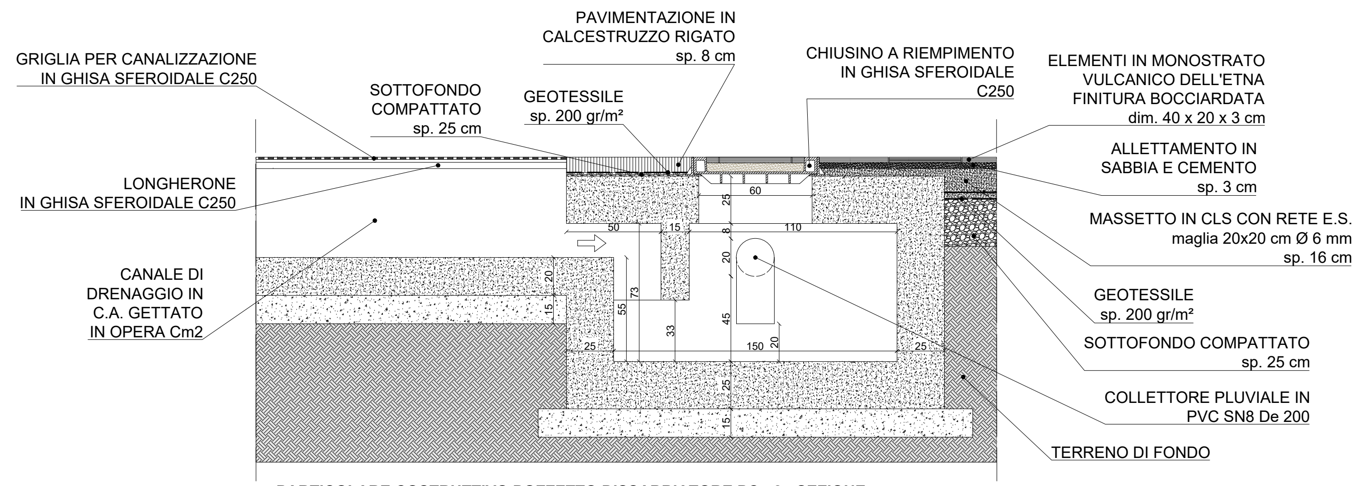

PARTICOLARE COSTRUTTIVO POZZETTO DISSABBIATORE PCm2 - SEZIONE
scala 1:20

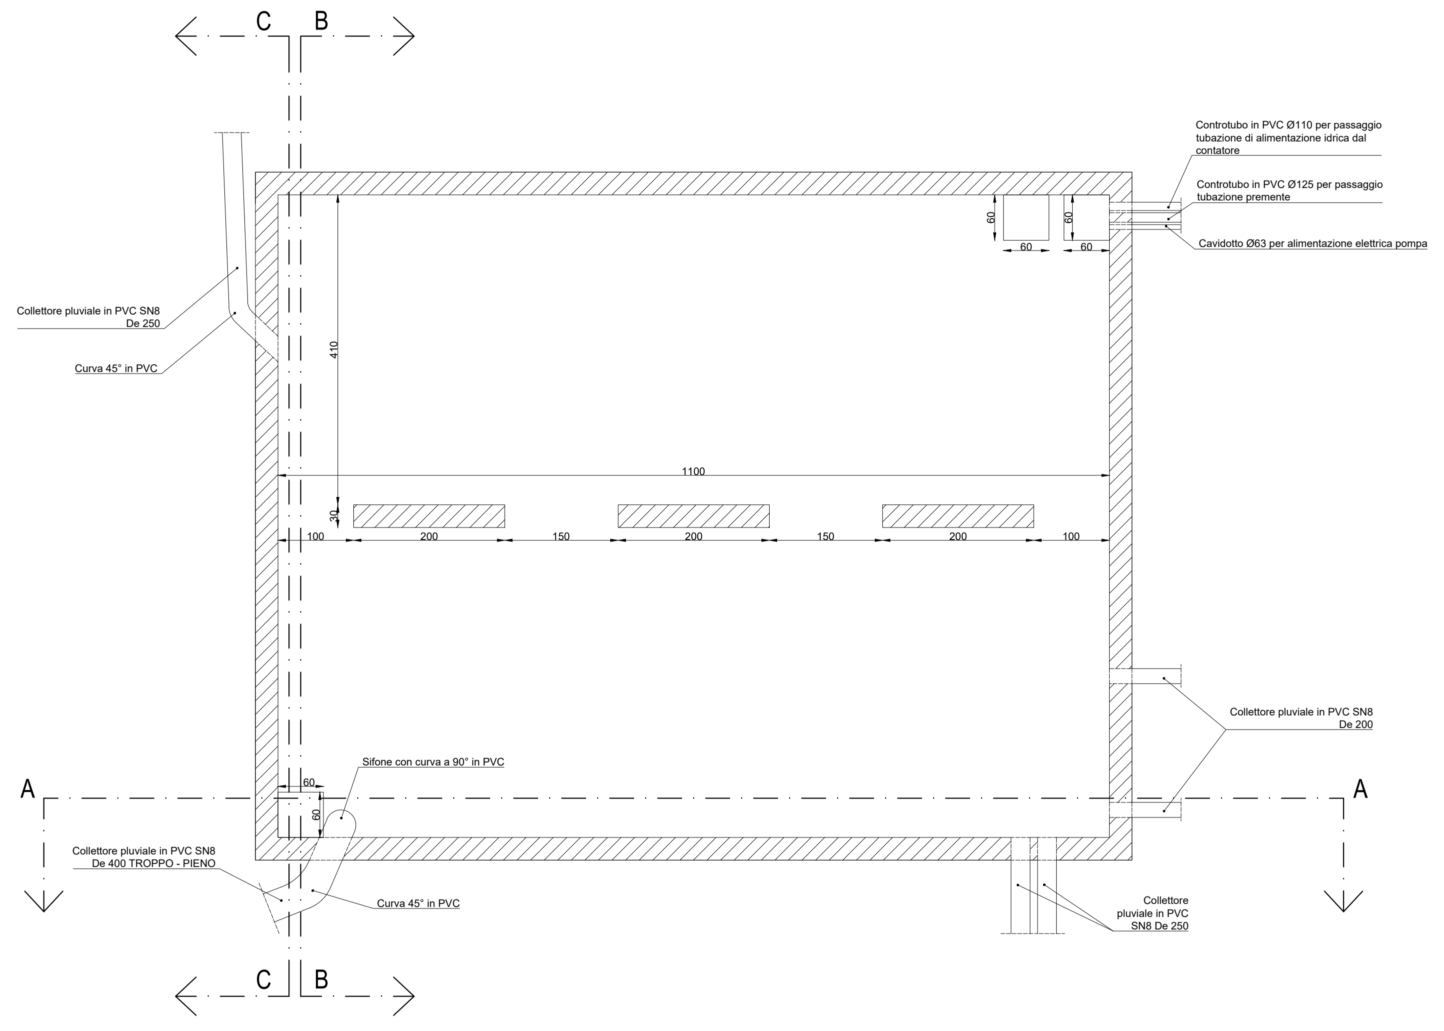

VASCA DI ACCUMULO - PIANTA
scala 1:50

NOTA: IL FONDO E LE PARETI DELLA VASCA DI ACCUMULO VERRANNO IMPERMEABILIZZATE TRAMITE INTONACO CEMENTIZIO, PREVIA SIGILLATURA CON MALTA PREMISCELATA IMPERMEABILE, IN CORRISPONDENZA DEGLI INNESTI DELLE TUBAZIONI.

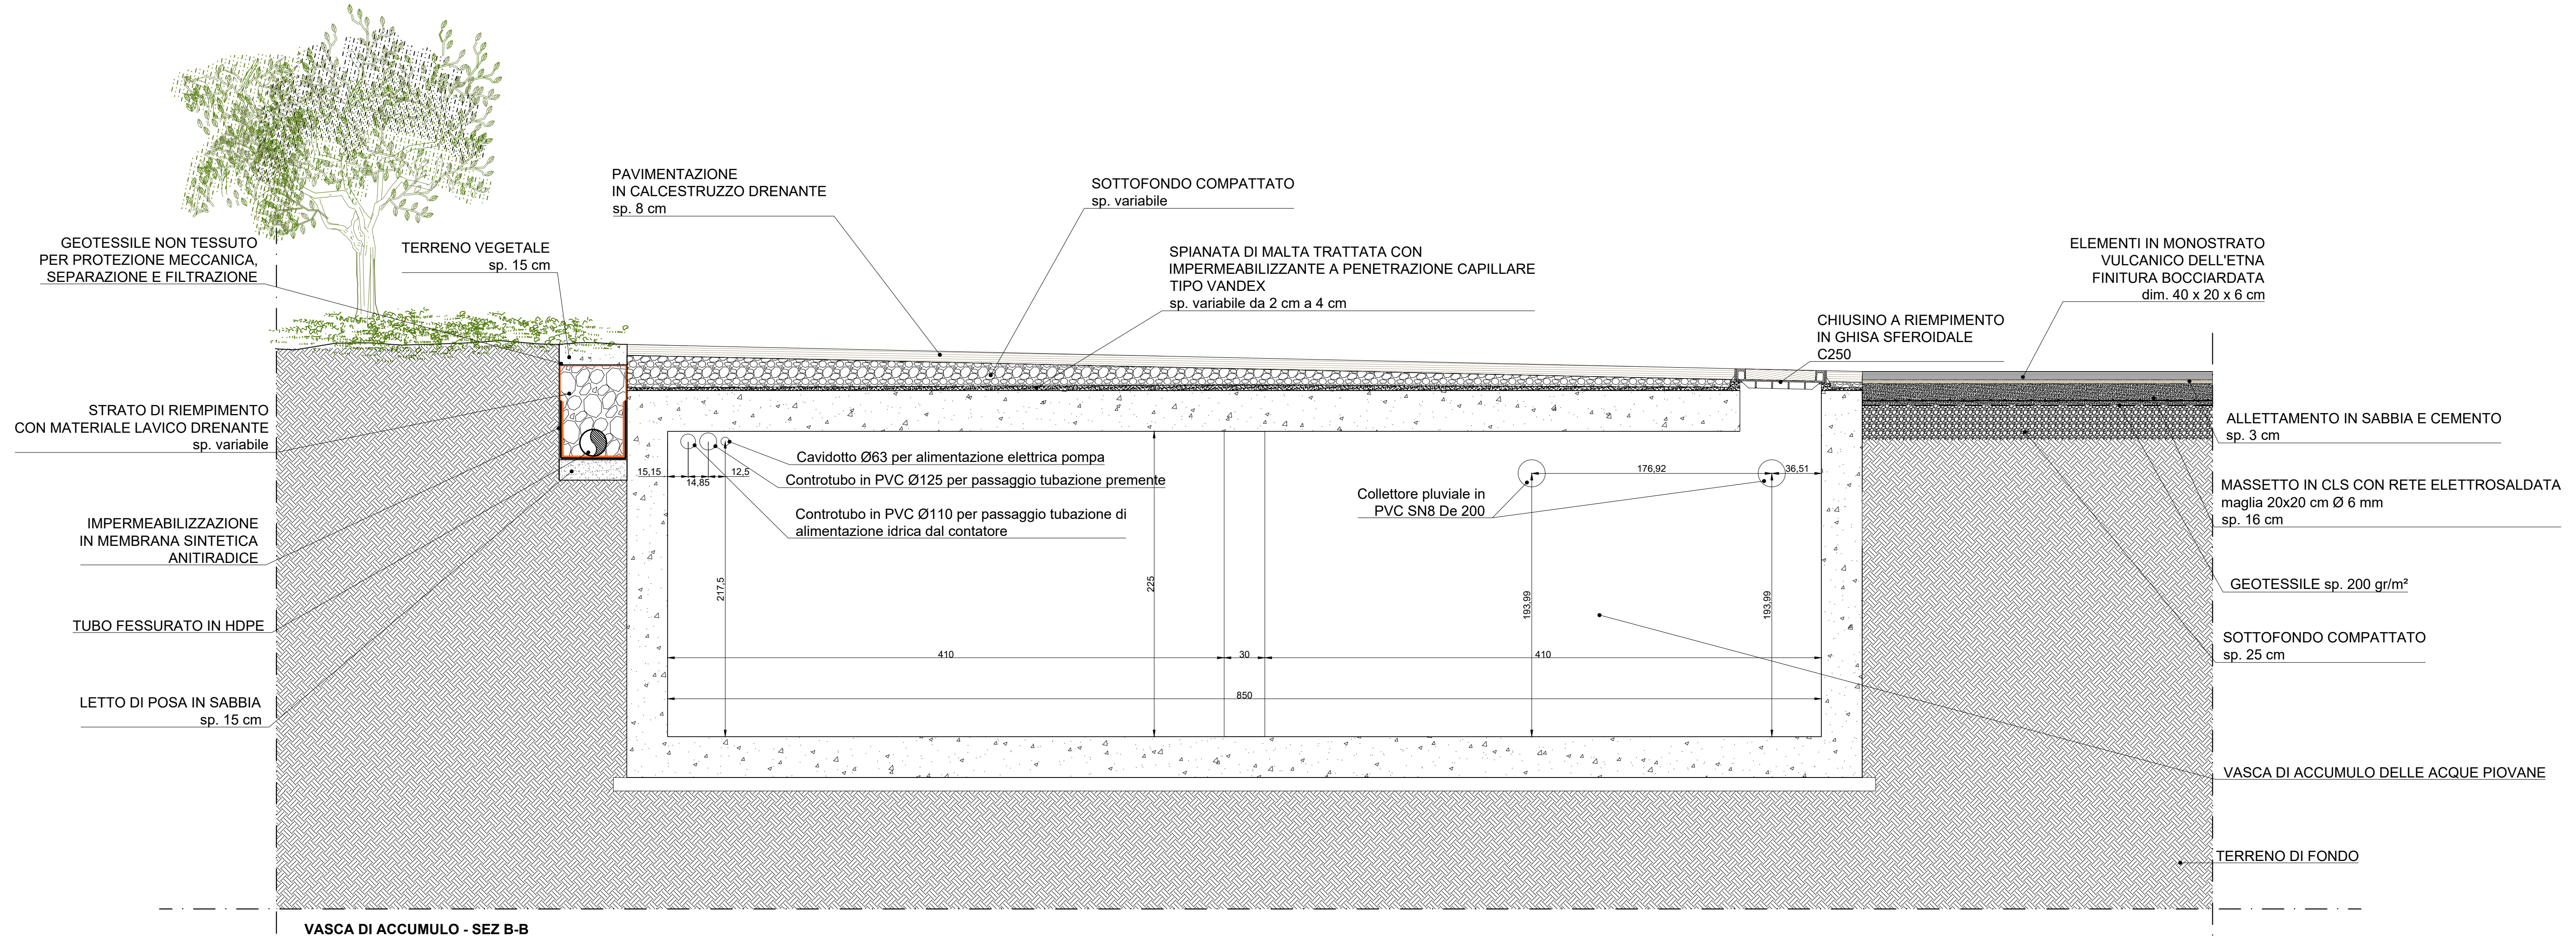

VASCA DI ACCUMULO - SEZ B-B
scala 1:25

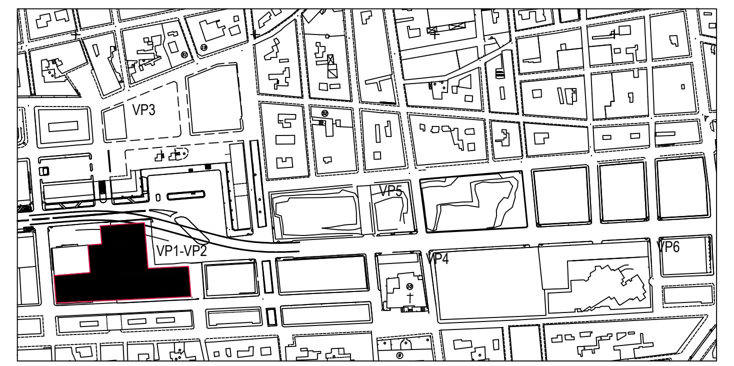

KPLAN

LEGENDA

AREA VP1-2

LIMITE AREA DI INTERVENTO

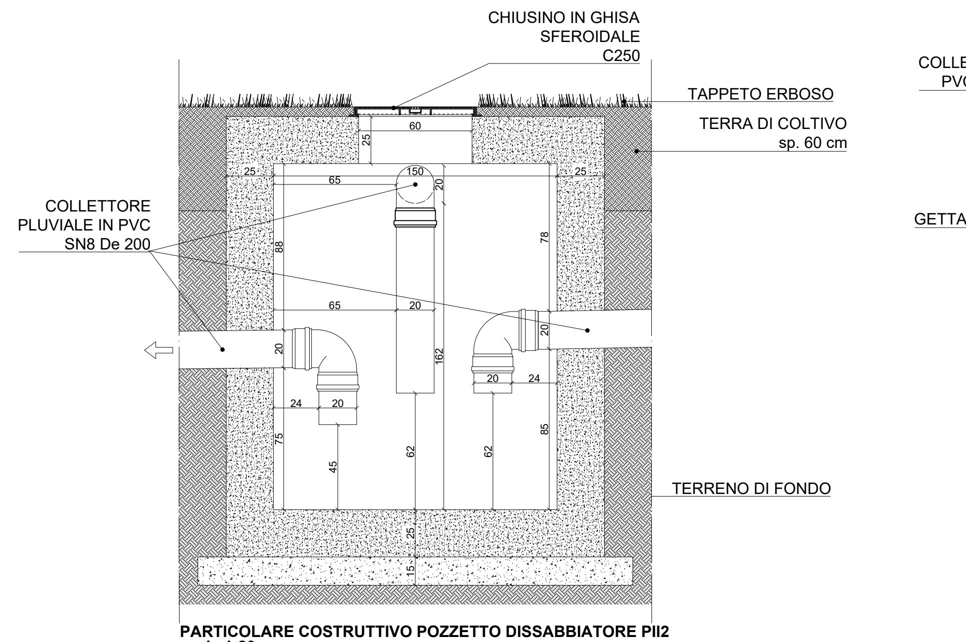

PARTICOLARE COSTRUTTIVO POZZETTO DISSABBIATORE PII2
scala 1:20

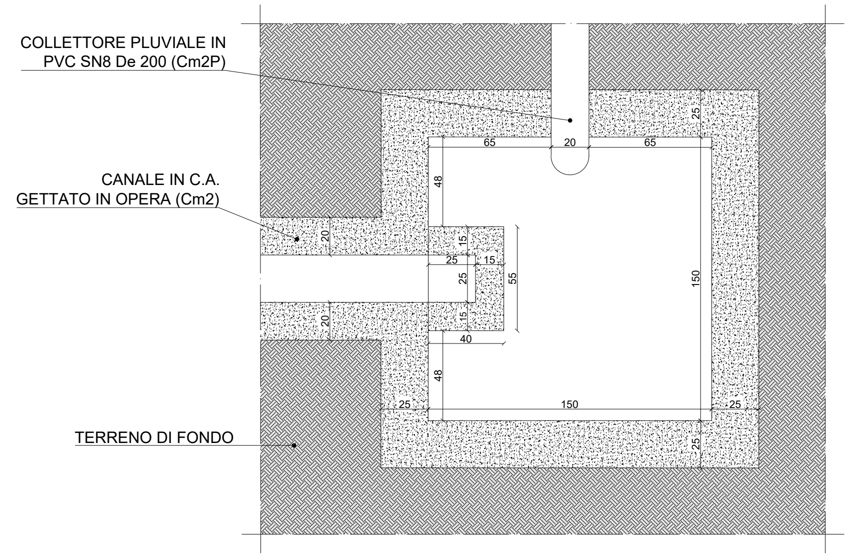

PARTICOLARE COSTRUTTIVO POZZETTO DISSABBIATORE PCm2 - PIANTA
scala 1:20

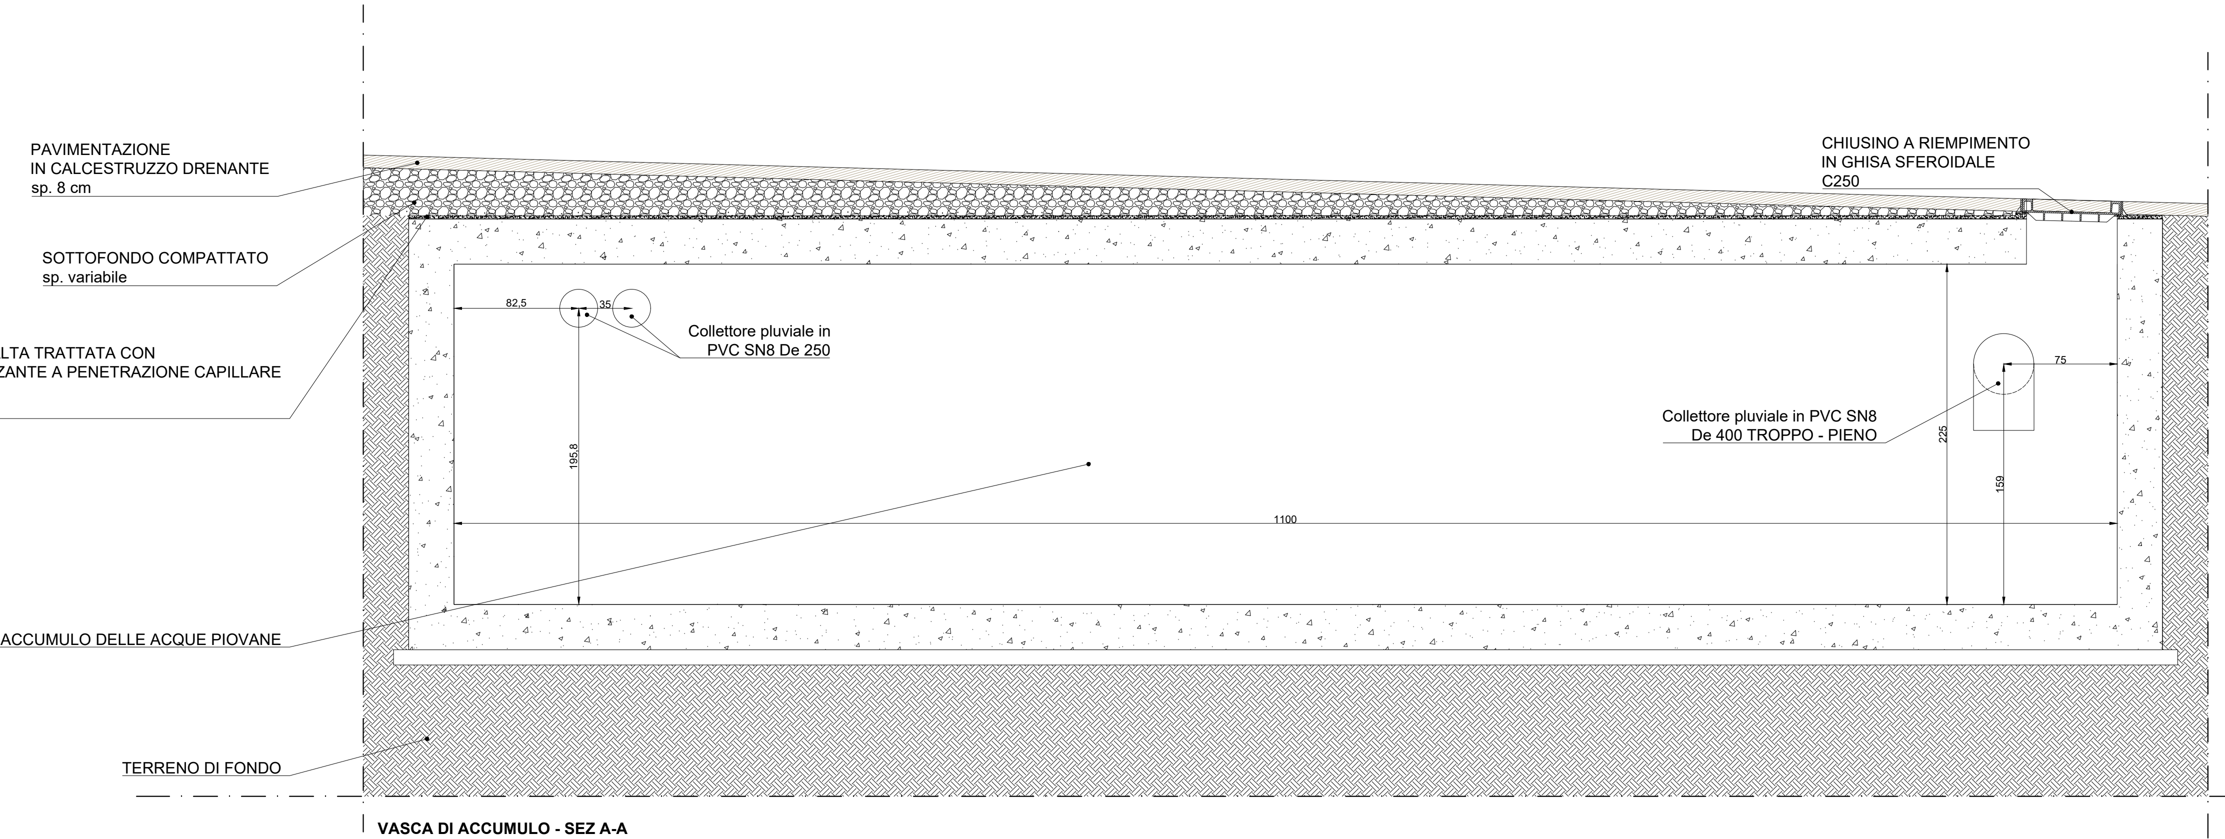

VASCA DI ACCUMULO - SEZ A-A
scala 1:25

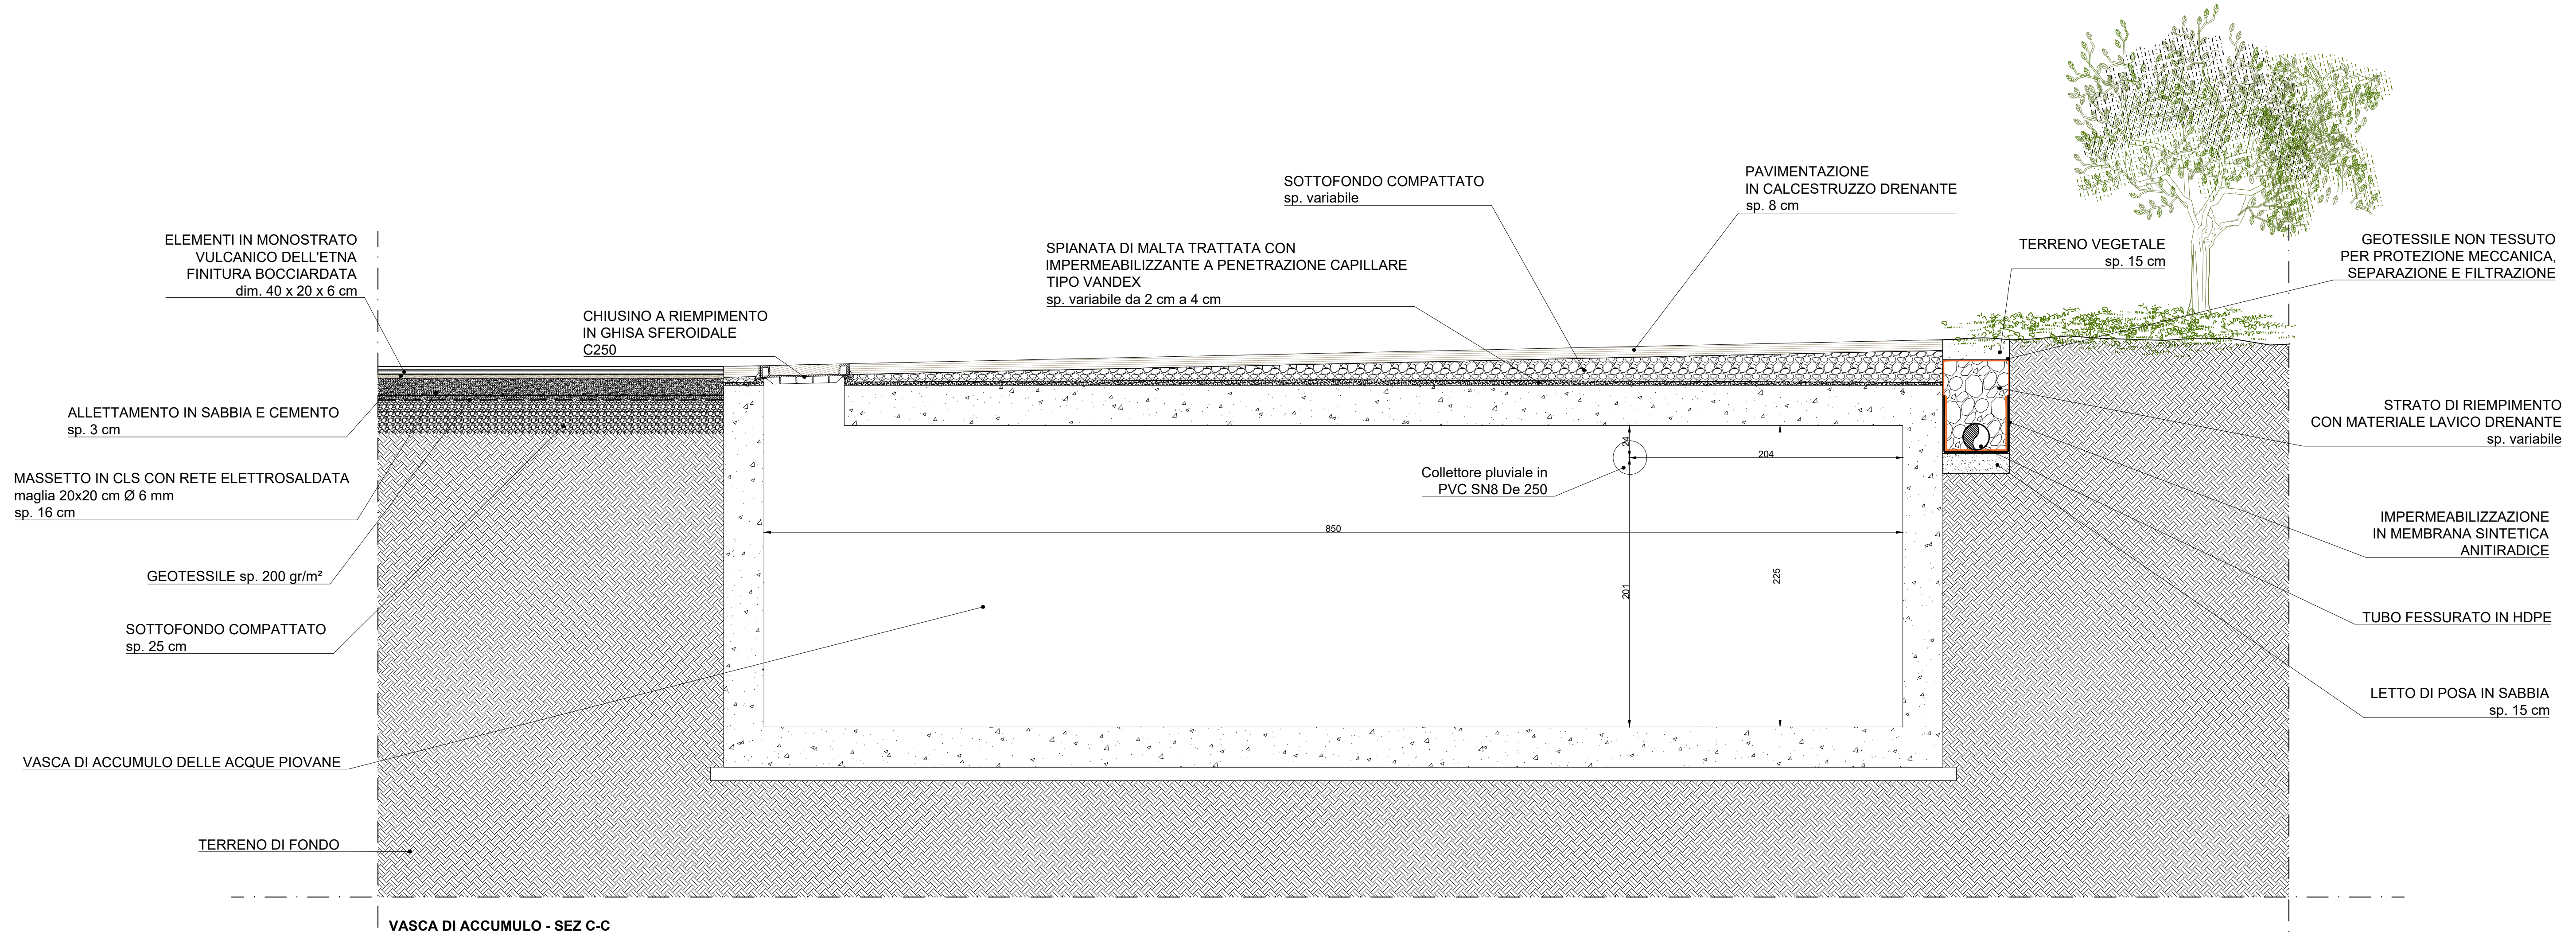

VASCA DI ACCUMULO - SEZ C-C
scala 1:25

EMISSIONE	DATA	MODIFICHE
B	2018.06.15	PRIMA EMISSIONE

COMUNE DI CATANIA

Completamento del Piano di Risanamento del Rione S. Berillo

Convenzione urbanistica del 16/11/2012 tra Comune di Catania e Istica s.p.a. - C.E.Co.S. s.r.l. - Risanamento San Berillo s.r.l.

OPERE DI URBANIZZAZIONE PRIMARIA - PARCHEGGI PUBBLICI INTERRATI CON SOVRASTANTE E ATTIGUA AREA A VERDE ATTREZZATO Vp1-Vp2

PROGETTO ESECUTIVO

PARTICOLARI ESECUTIVI RETE DI REGIMENTAZIONE E SMALTIMENTO ACQUE PIOVANE VERDE ATTREZZATO

Tav: P09/a.2
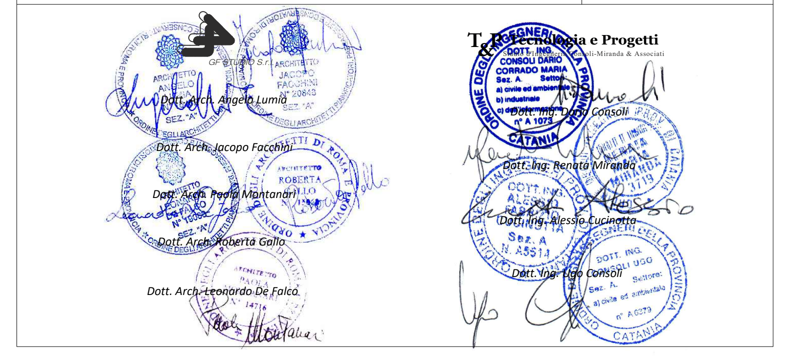
Scala: varie