

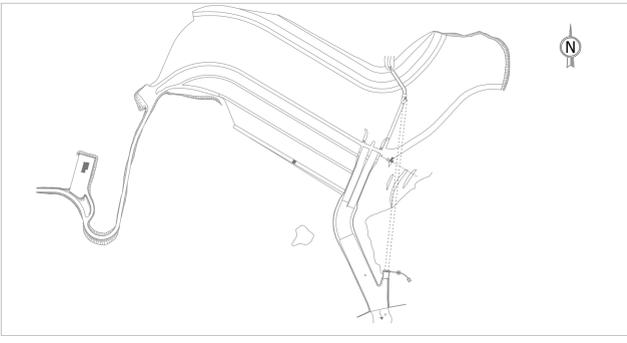
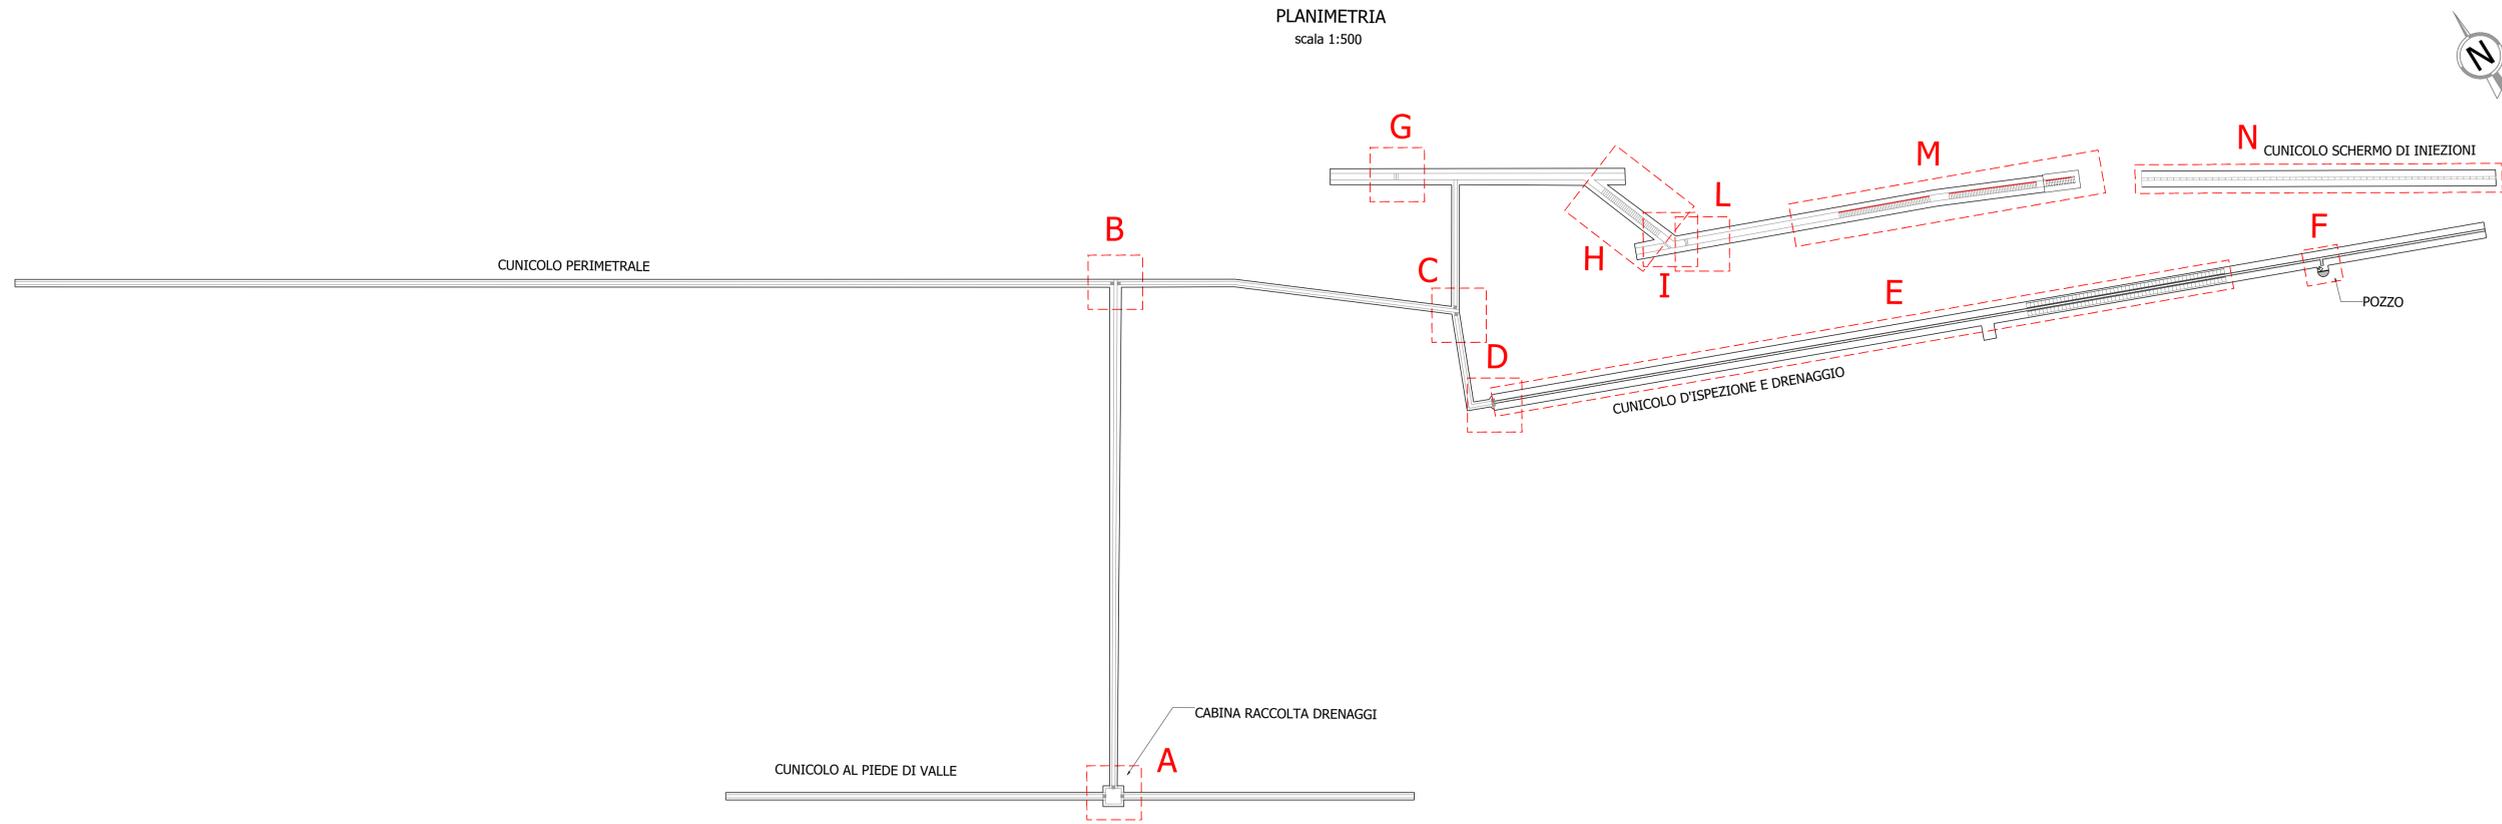
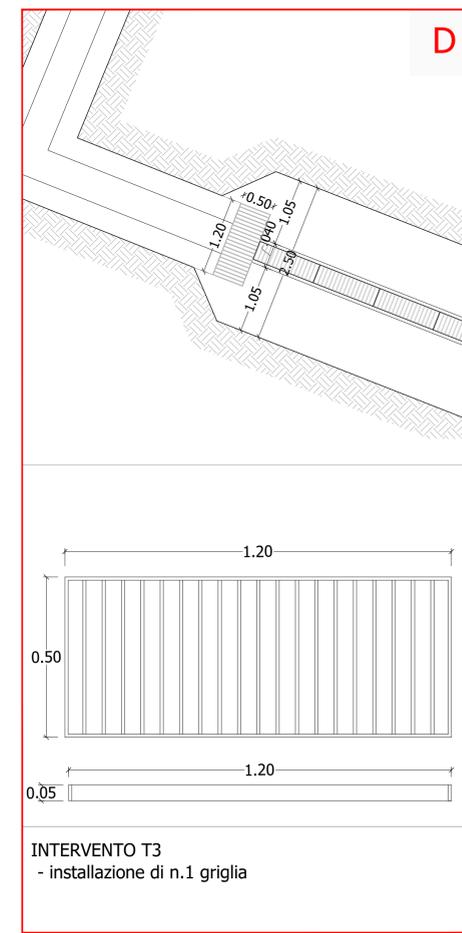
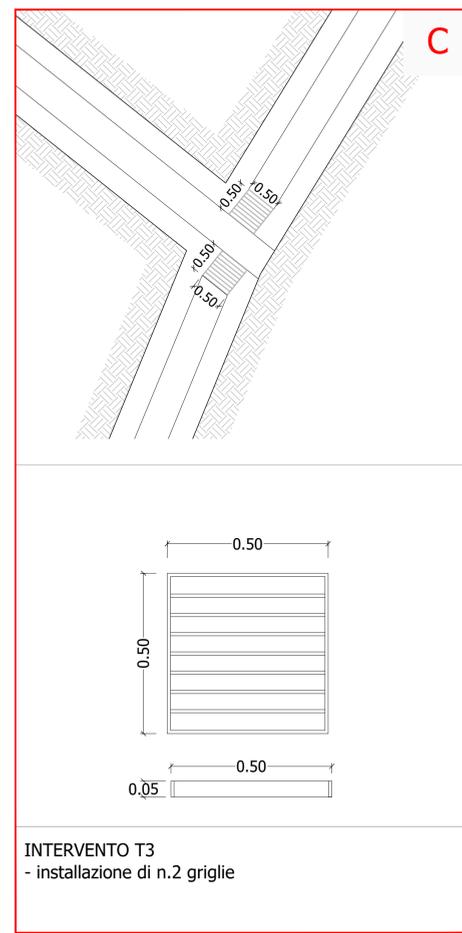


PLANIMETRIA
scala 1:500

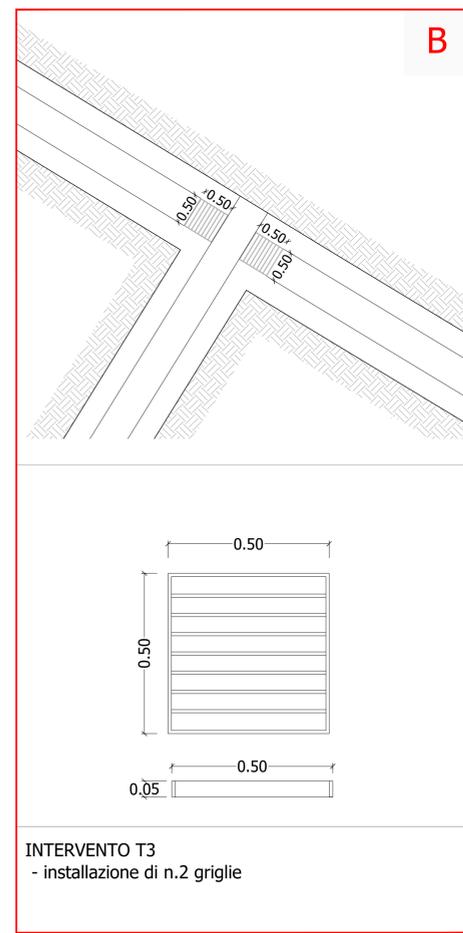

INTERVENTI DI MANUTENZIONE

- T1 - MANUTENZIONE ELEMENTI METALLICI ESISTENTI
 - sabbiatura
 - zincatura a freddo
 - verniciatura (2 mani)
- T2 - INTEGRAZIONE e/o SOSTITUZIONE NUOVI ELEMENTI METALLICI
 - zincatura a caldo
 - verniciatura (2 mani)
- T3 - INSTALLAZIONE NUOVI ELEMENTI METALLICI
 - (cancelli, corrimano, recinzioni, griglie ecc.)

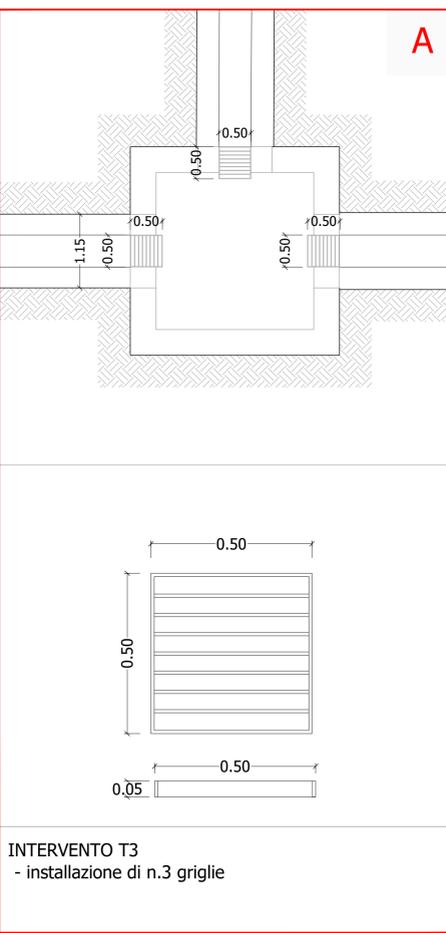

REGIONE SICILIANA
Assessorato regionale dell'energia
e dei servizi di pubblica utilità
Dipartimento Regionale dell'Acqua e dei Rifiuti

DIGA VILLAROSA

"Interventi urgenti per il ripristino e l'adeguamento degli impianti - Id 935"
da effettuarsi presso la Diga Villarosa - Comune di Villarosa (EN)
gestita dalla Regione Siciliana.

PROGETTO ESECUTIVO

RESPONSABILE DEL PROCEDIMENTO: Dott. Giuseppe Lombardo

RAGGRUPPAMENTO TEMPORANEO DI PROFESSIONISTI TRA:
Mandatari: SERING INGEGNERIA, Mandanti: [Logo], [Logo], [Logo]

RESPONSABILE E COORDINATORE DI PROGETTO PER L'RTIP: SERING Ingegneria S.r.l. Dott. Ing. Sergio [Logo]

TITOLO: **3. OPERE METALLICHE MINORI**
Interventi nei cunicoli di drenaggio - Planimetria e dettagli - Tav. 1di3

CODICE: PE-OPM-310-02

SIGLA	REDAZIONE	CONTROLLATO	APPROVATO
N.	R.Chianello	G. Romare	G. Spiciale
00	DESCRIZIONE		
01	Emissione Aprile 2021		
02	Emissione a seguito di aggiornamento		
02	Emissione a seguito di verifica		

REVISIONE: RED. VER. APP. R.C. G.R. G.S. DATA: Ottobre 2021

SCALA: var.

NOTE FILE: PE-OPM-310-02

A TERMINI DI LEGGE CI RISERVIAMO LA PROPRIETA' DI QUESTO ELABORATO CON DIVIETO DI RIPRODURLO RENDENDOLO NOTO A TERZI ANCHE PARZIALMENTE SENZA NOSTRA AUTORIZZAZIONE