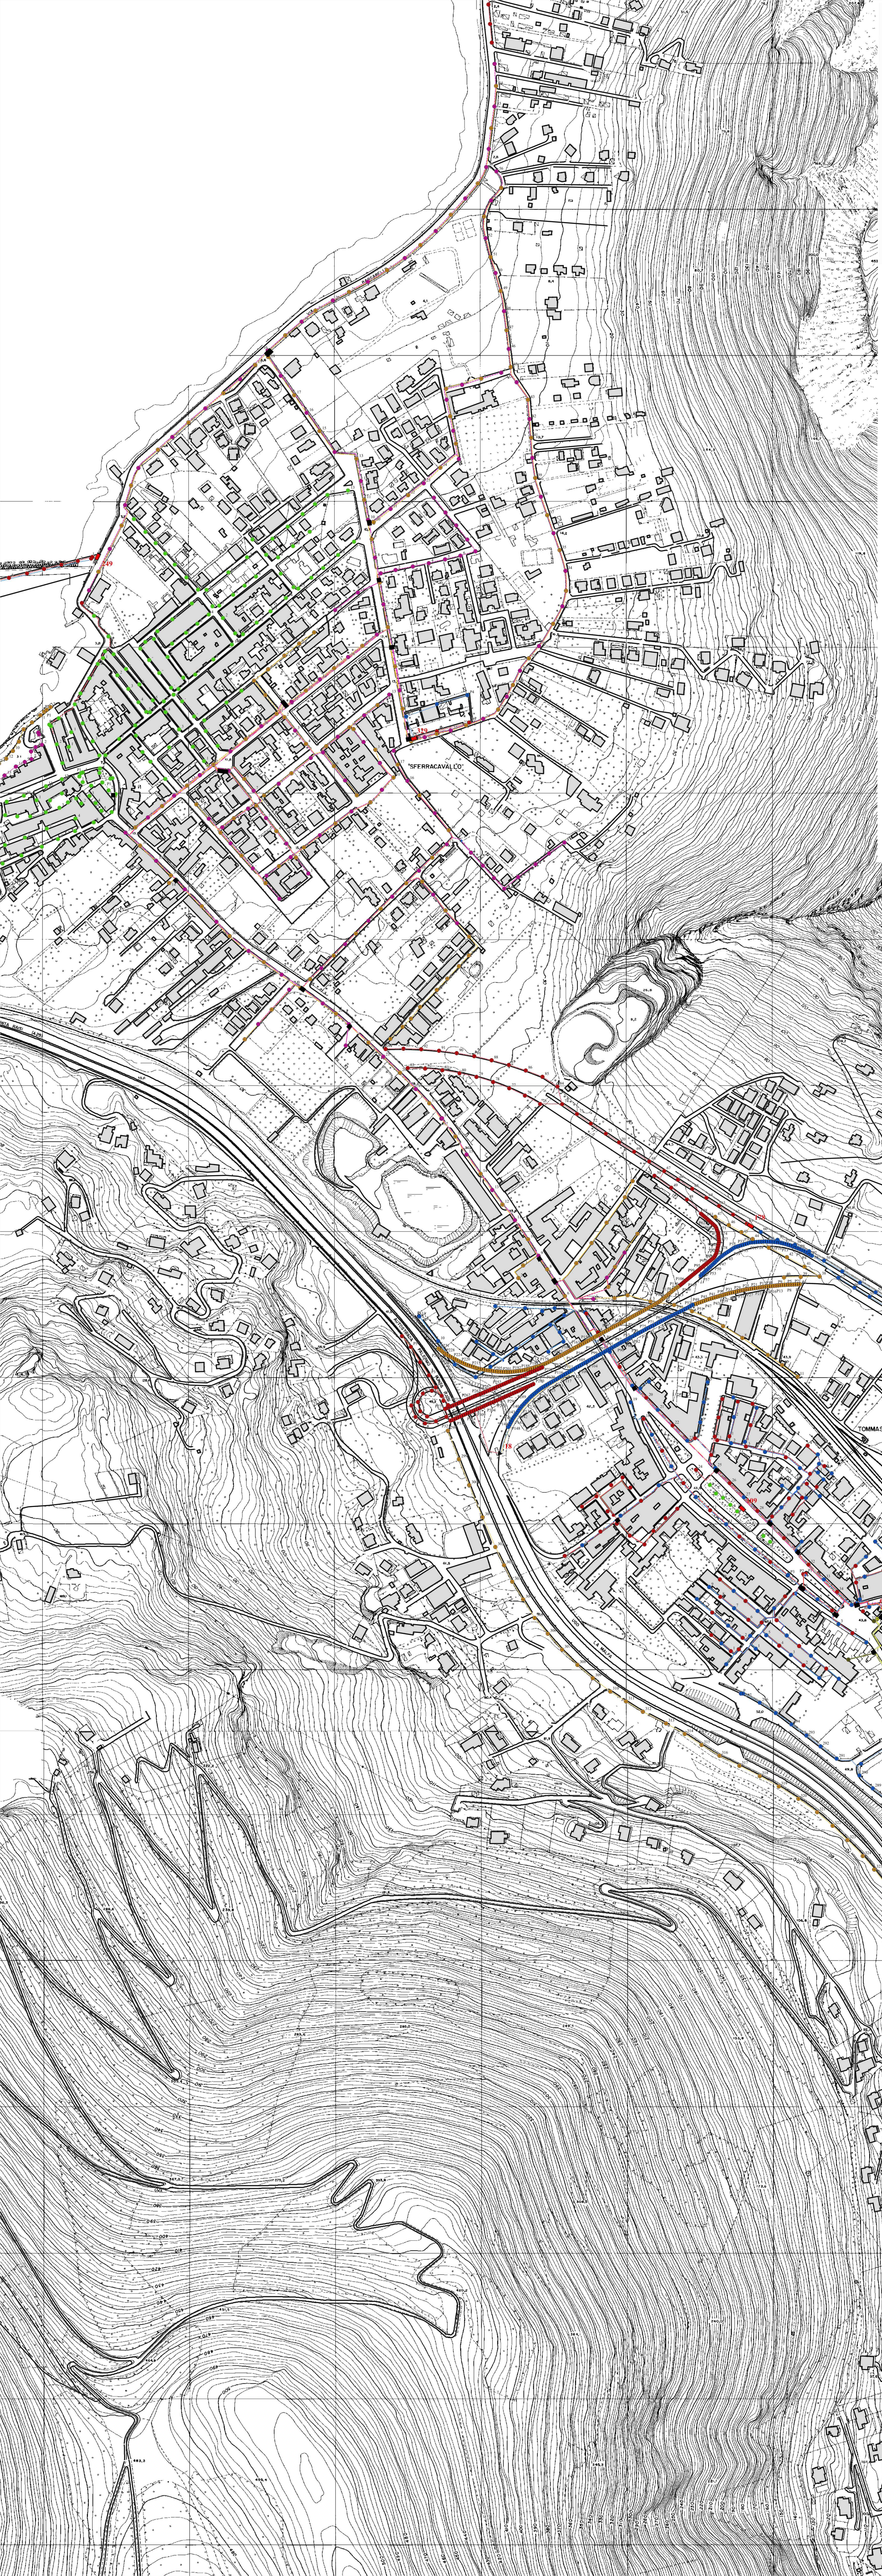

Città di Palermo

Assessorato della Rigenerazione Urbana e delle OO.PP.

Settore OO.PP.

Servizio Infrastrutture e Servizi a rete

Dirigente Capo Settore:
Dott. Maurizio Pedicone

RUP:
Ing. Roberto Cairone

Coord. della Progettazione:
Ing. Margherita Di Lorenzo Del Casale

Coord. per la Sicurezza in fase di Progettazione:
Arch. Fabio Cittati

Palermo aprile 2021

GRUPPO TECNICO DEL SERVIZIO INFRASTRUTTURE E SERVIZI A RETE

SUPPORTO AL RUP:
Ing. Roberto Cairone
Coll. Amm. Ugo De Castro
Coll. Amm. Ivan Lo Bello
Geom. Luigi D'Agostino

GRUPPO DI PROGETTAZIONE:
Ing. Margherita Di Lorenzo Del Casale
Arch. Giacomo Cabianca
Arch. Fabio Cittati
Geom. Arch. Fabio Cittati

VISTI

PROGETTO DEFINITIVO - ESECUTIVO

Agenda Urbana PO FESR 2014/2020
Progetto AU_PA_4.1.3.a
"Adozione soluzioni tecnologiche per la riduzione dei consumi energetici delle reti di pubblica illuminazione con sistemi automatici di regolazione - Efficientamento impianti di pubblica illuminazione della zona nord della città di Palermo"

TAV. 4.4

TOMMASO NATALE
A STATO DI FATTO

1:2000

Legenda

- Cabina Serie in muratura
- Cabina Serie su palo
- Quadro
- Cabina derivazione
- Trasformatore
- Punto Luce
- Palo di sostegno
- Cavo BT aereo 2 fili
- Cavo BT fascettato o gambrettato a muro
- Cavo BT in trincea serie
- Cavo BT in trincea derivazione
- Cavo MT in trincea unipolare
- Cavo MT in trincea bipolare