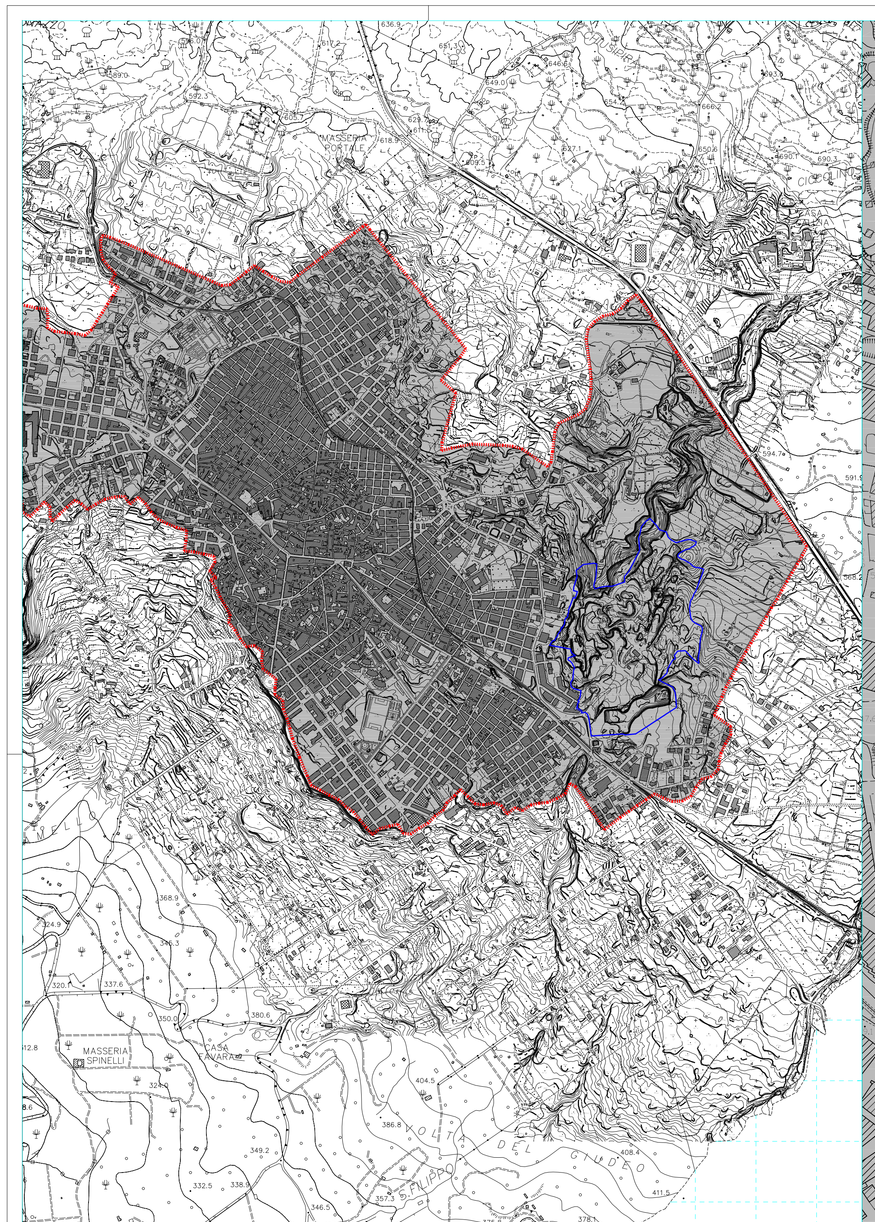

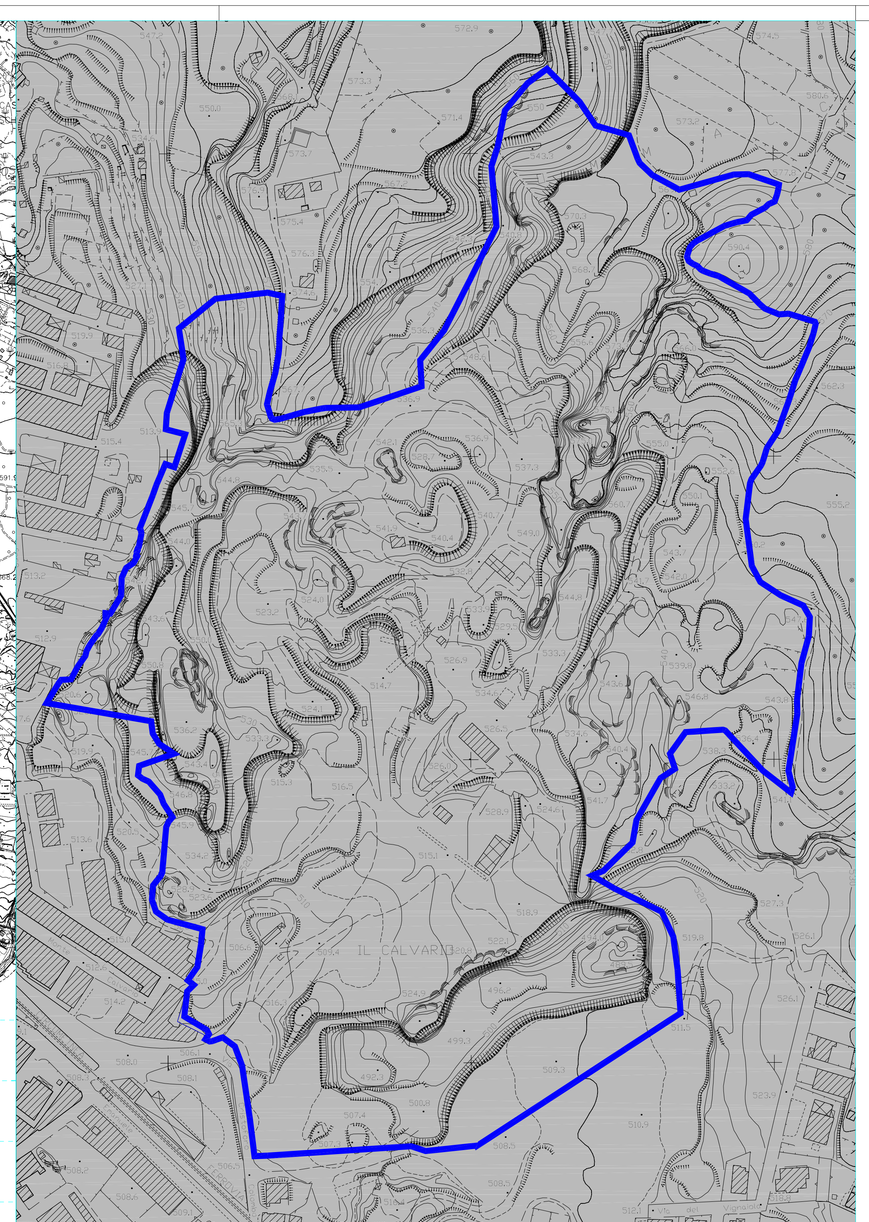

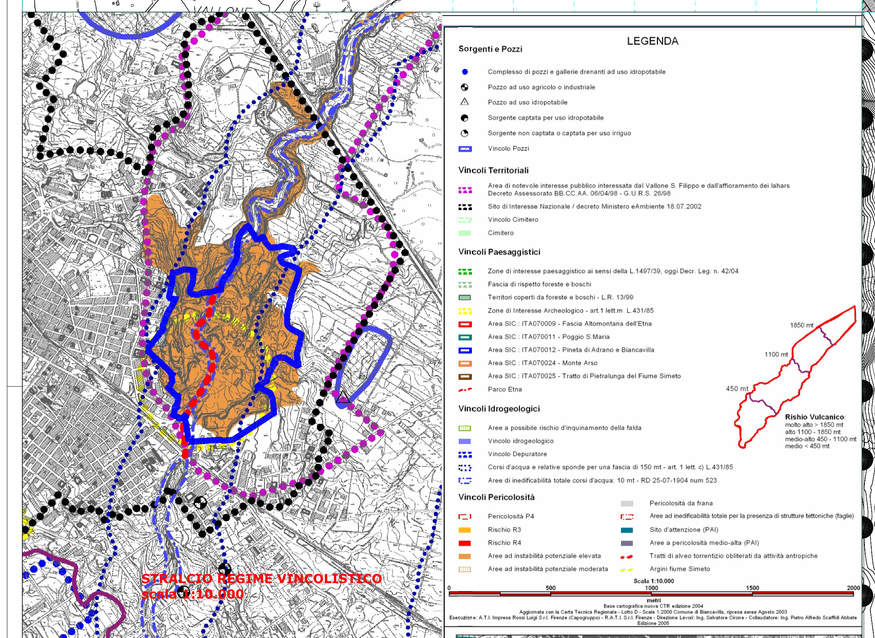

STRALCIO REGIME VINCOLISTICO
scala 1:10.000

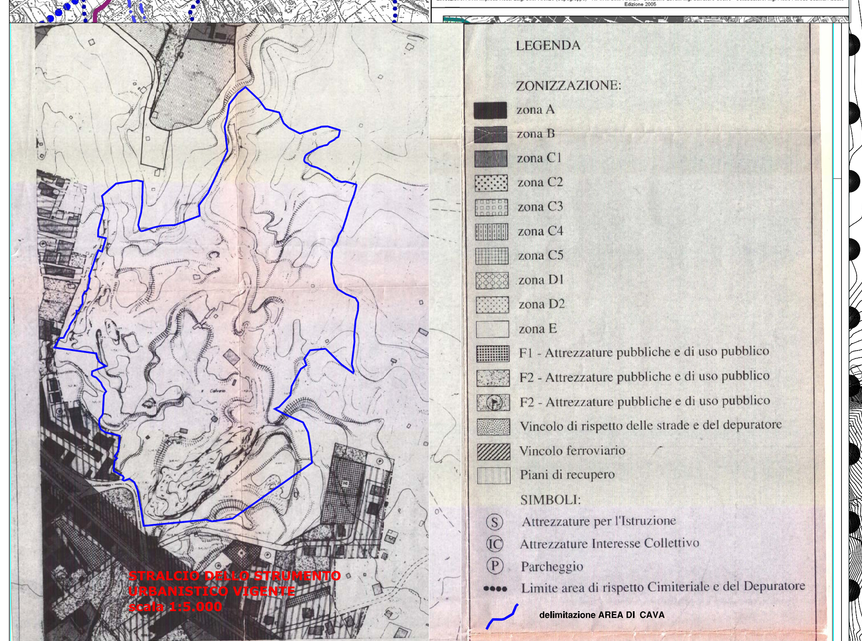

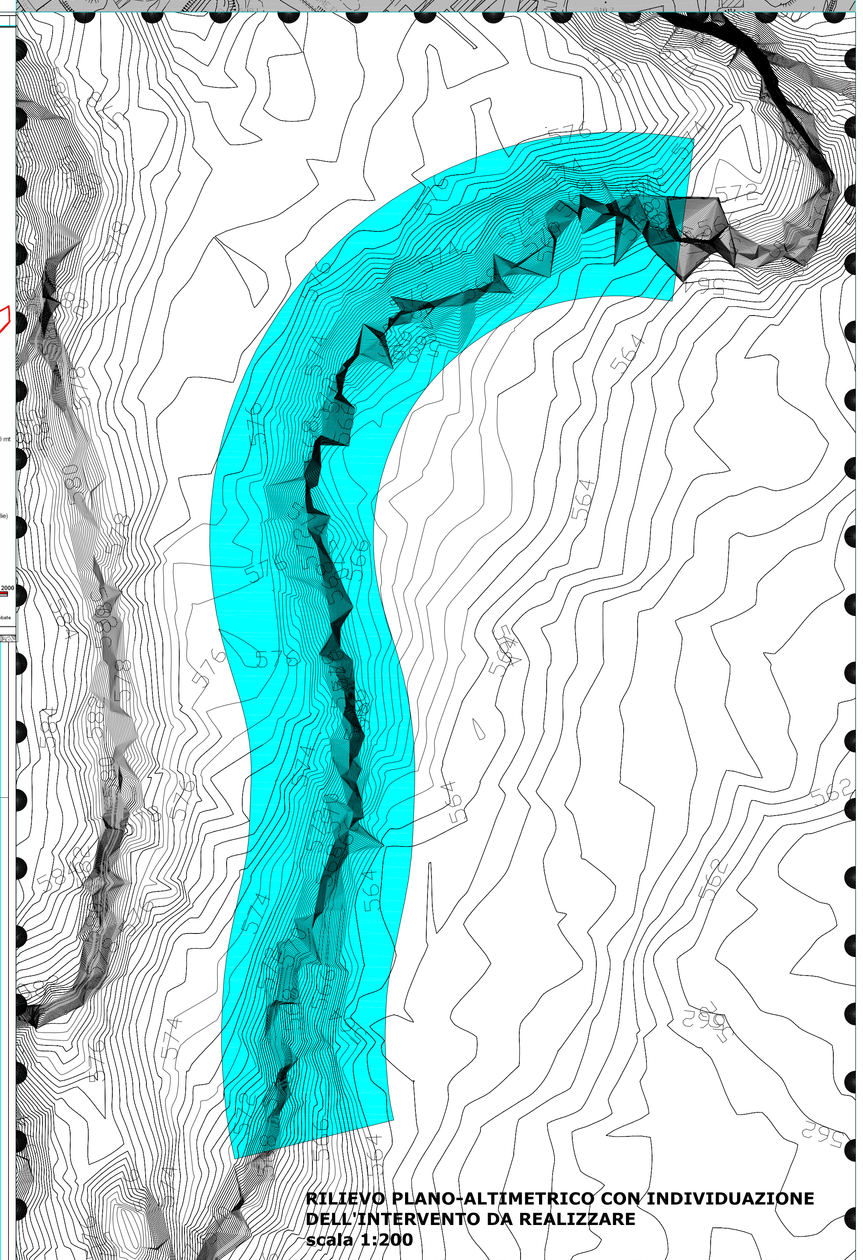

RILIEVO PLANO-ALTIMETRICO CON INDIVIDUAZIONE DELL'INTERVENTO DA REALIZZARE
scala 1:200

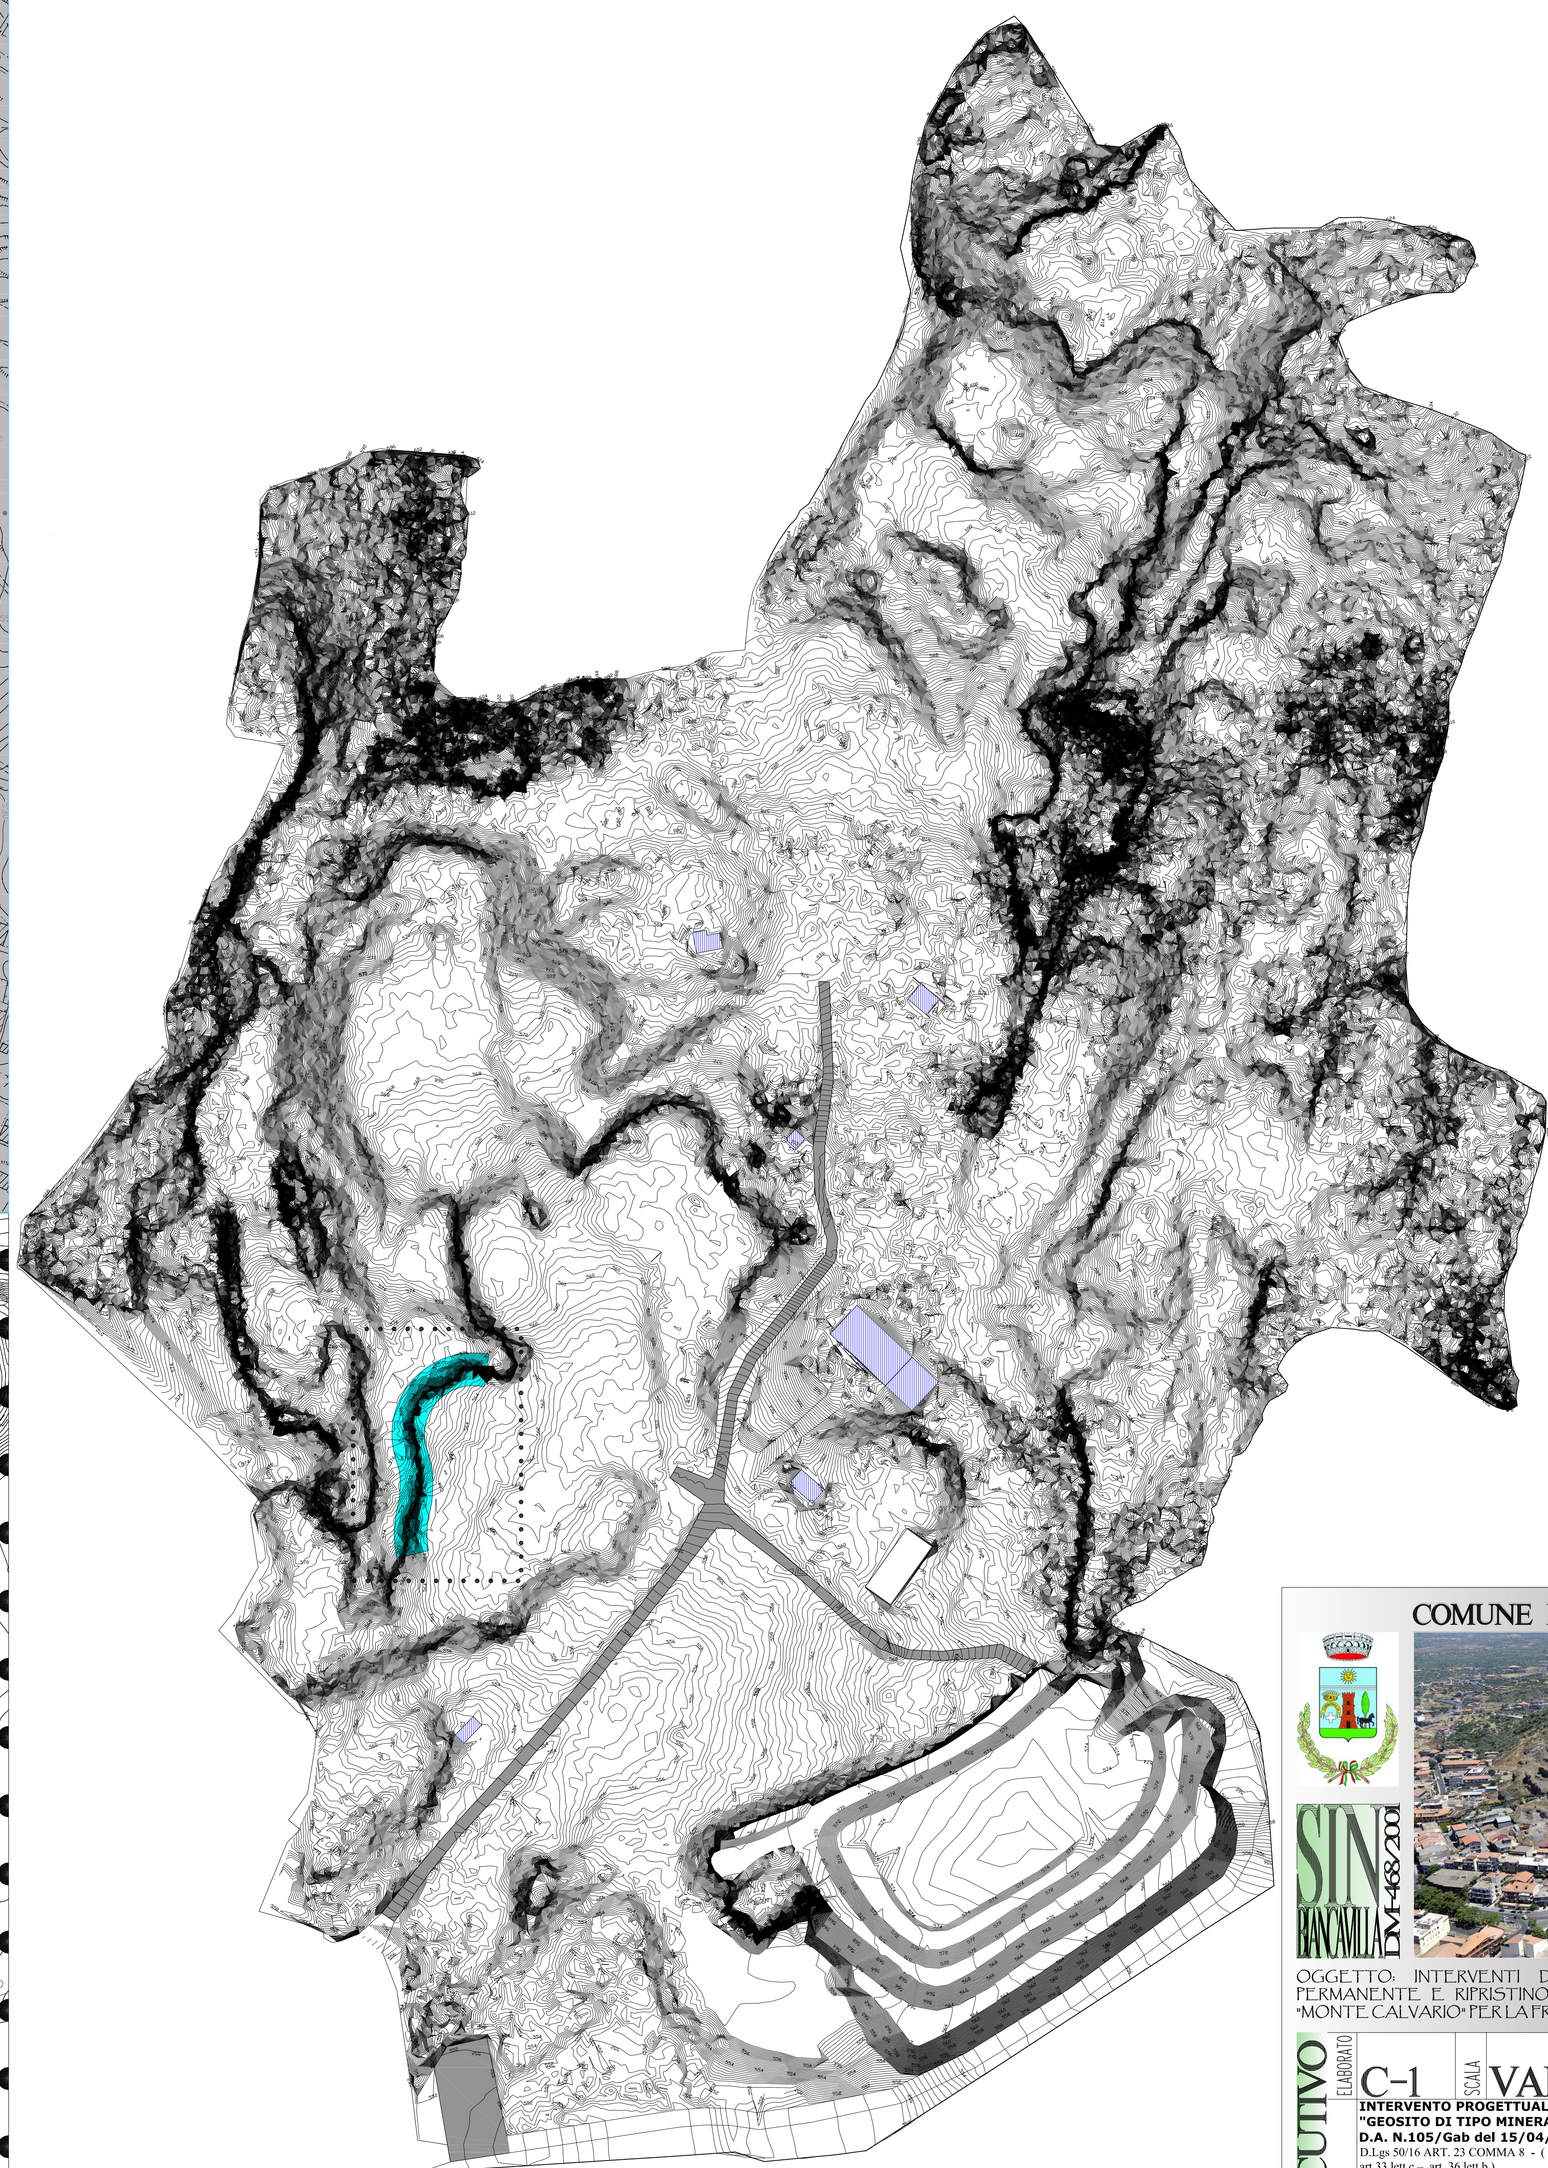

RILIEVO PLANO-ALTIMETRICO DELL'AREA DI CAVA
STATO DI FATTO

(CURVE DI LIVELLO PRINCIPALI EQUIDISTANTI MT. 2 SECONDARIE A 20 CM.)
SCALA 1:1.000

LEGENDA
- PISTE ESISTENTI
- FABBRICATI E STRUTTURE
- LIMITE QUADRO PER TAVOLA SCALA 1:100
- UBICAZIONE STRUTTURA IN PROGETTO

COMUNE DI BIANCAVILLA Provincia di Catania

SIN BIANCAVILLA DM 468/2000

OGGETTO: INTERVENTI DI BONIFICA/MESSA IN SICUREZZA PERMANENTE E RIPRISTINO AMBIENTALE DELL'AREA DI CAVA DI "MONTE CALVARIO" PER LA FRUIBILITA' A PARCO. - C.U.P.:C84G15000000001

PROGETTO ESECUTIVO
TITOLO ELABORATO: C-1 VARIE
SCALA: VARIE

INTERVENTO PROGETTUALE
"GEOSITO DI TIPO MINERALOGICO"
D.A. N.105/Gab del 15/04/2015.
D.Lgs 50/16 ART. 23 COMMA 8 - (DPR 207/10 art.33,lett.c – art. 36 bis,b)
STRALCIO C.T.R.
STRALCIO REGIME VINCOLISTICO-
STRALCIO PRG. - PLANIMETRIA GENERALE DELL'AREA DI CAVA -
STATO DI FATTO CON CURVE DI LIVELLO - INDIVIDUAZIONE AREA PER INTERVENTO SU GEOSITO

SPAZIO PER VISTI

SICON S.R.L. – Società di Ingegneria – Società certificata secondo norme UNI EN ISO 9001:2015

VERIFICA DELLA PROGETTAZIONE ESECUTIVA
ESITO ■ Positivo □ Negativo
ALLEGATO n. _____ - ELABORATO "C-1" al
Rapporto di Verifica conclusivo del _____

IL PROGETTISTA
Ing. Placido Mancari

IL SOGGETTO VERIFICATORE
SICON S.r.l.
Prof. Ing. Gaetano Ricceri

VISTO:
IL RESPONSABILE UNICO DEL PROCEDIMENTO
Geom. Antonino Ricceri

IL PROGETTISTA – RESPONSABILE DELLA V^ P.O. – AREA TECNICA
(Ing. Placido MANCARI)

IL R.U.P.
(Geom. Antonino Ricceri)

IL COLLABORATORE
(Geom. Placido Gentile)

IL SINDACO – Antonio Bonanno

DATA: MARZO 2018

REV.	DATA	MOTIVO DELLA REVISIONE
1	01/03/2018	RIFERIMENTO DOCUMENTO UNITARIO; Approvato con decreto del Ministero dell'Ambiente e della Tutela del Territorio e del Mare n. 316/STA del 06/06/2017 ELABORATO REVISIONATO CON LE PRESCRIZIONI DI CUI AL DECRETO Prot. N. 316/STA
2	02/08/2018	RAPPORTO DI VERIFICA INTERMEDIO N. 1
3	07/10/2018	RAPPORTO DI VERIFICA INTERMEDIO N. 2