



allegato o disegno

B01



B. ELABORATI GRAFICI

**PLANIMETRIA STATO ATTUALE  
CON FOTO AEREA**

**Riqualficazione  
ambientale e  
messa in  
sicurezza  
del piazzale  
all'ingresso  
nord-est della  
città di Nicosia  
in c.da Crociate**

dicembre 2019

responsabile unico del procedimento  
ing. Antonino Testa Camillo

progettisti  
arch. Domenico Castiglia

arch. Francesco Coltilletti

PLANIMETRIA RILIEVO STATO ATTUALE  
SCALA 1:500

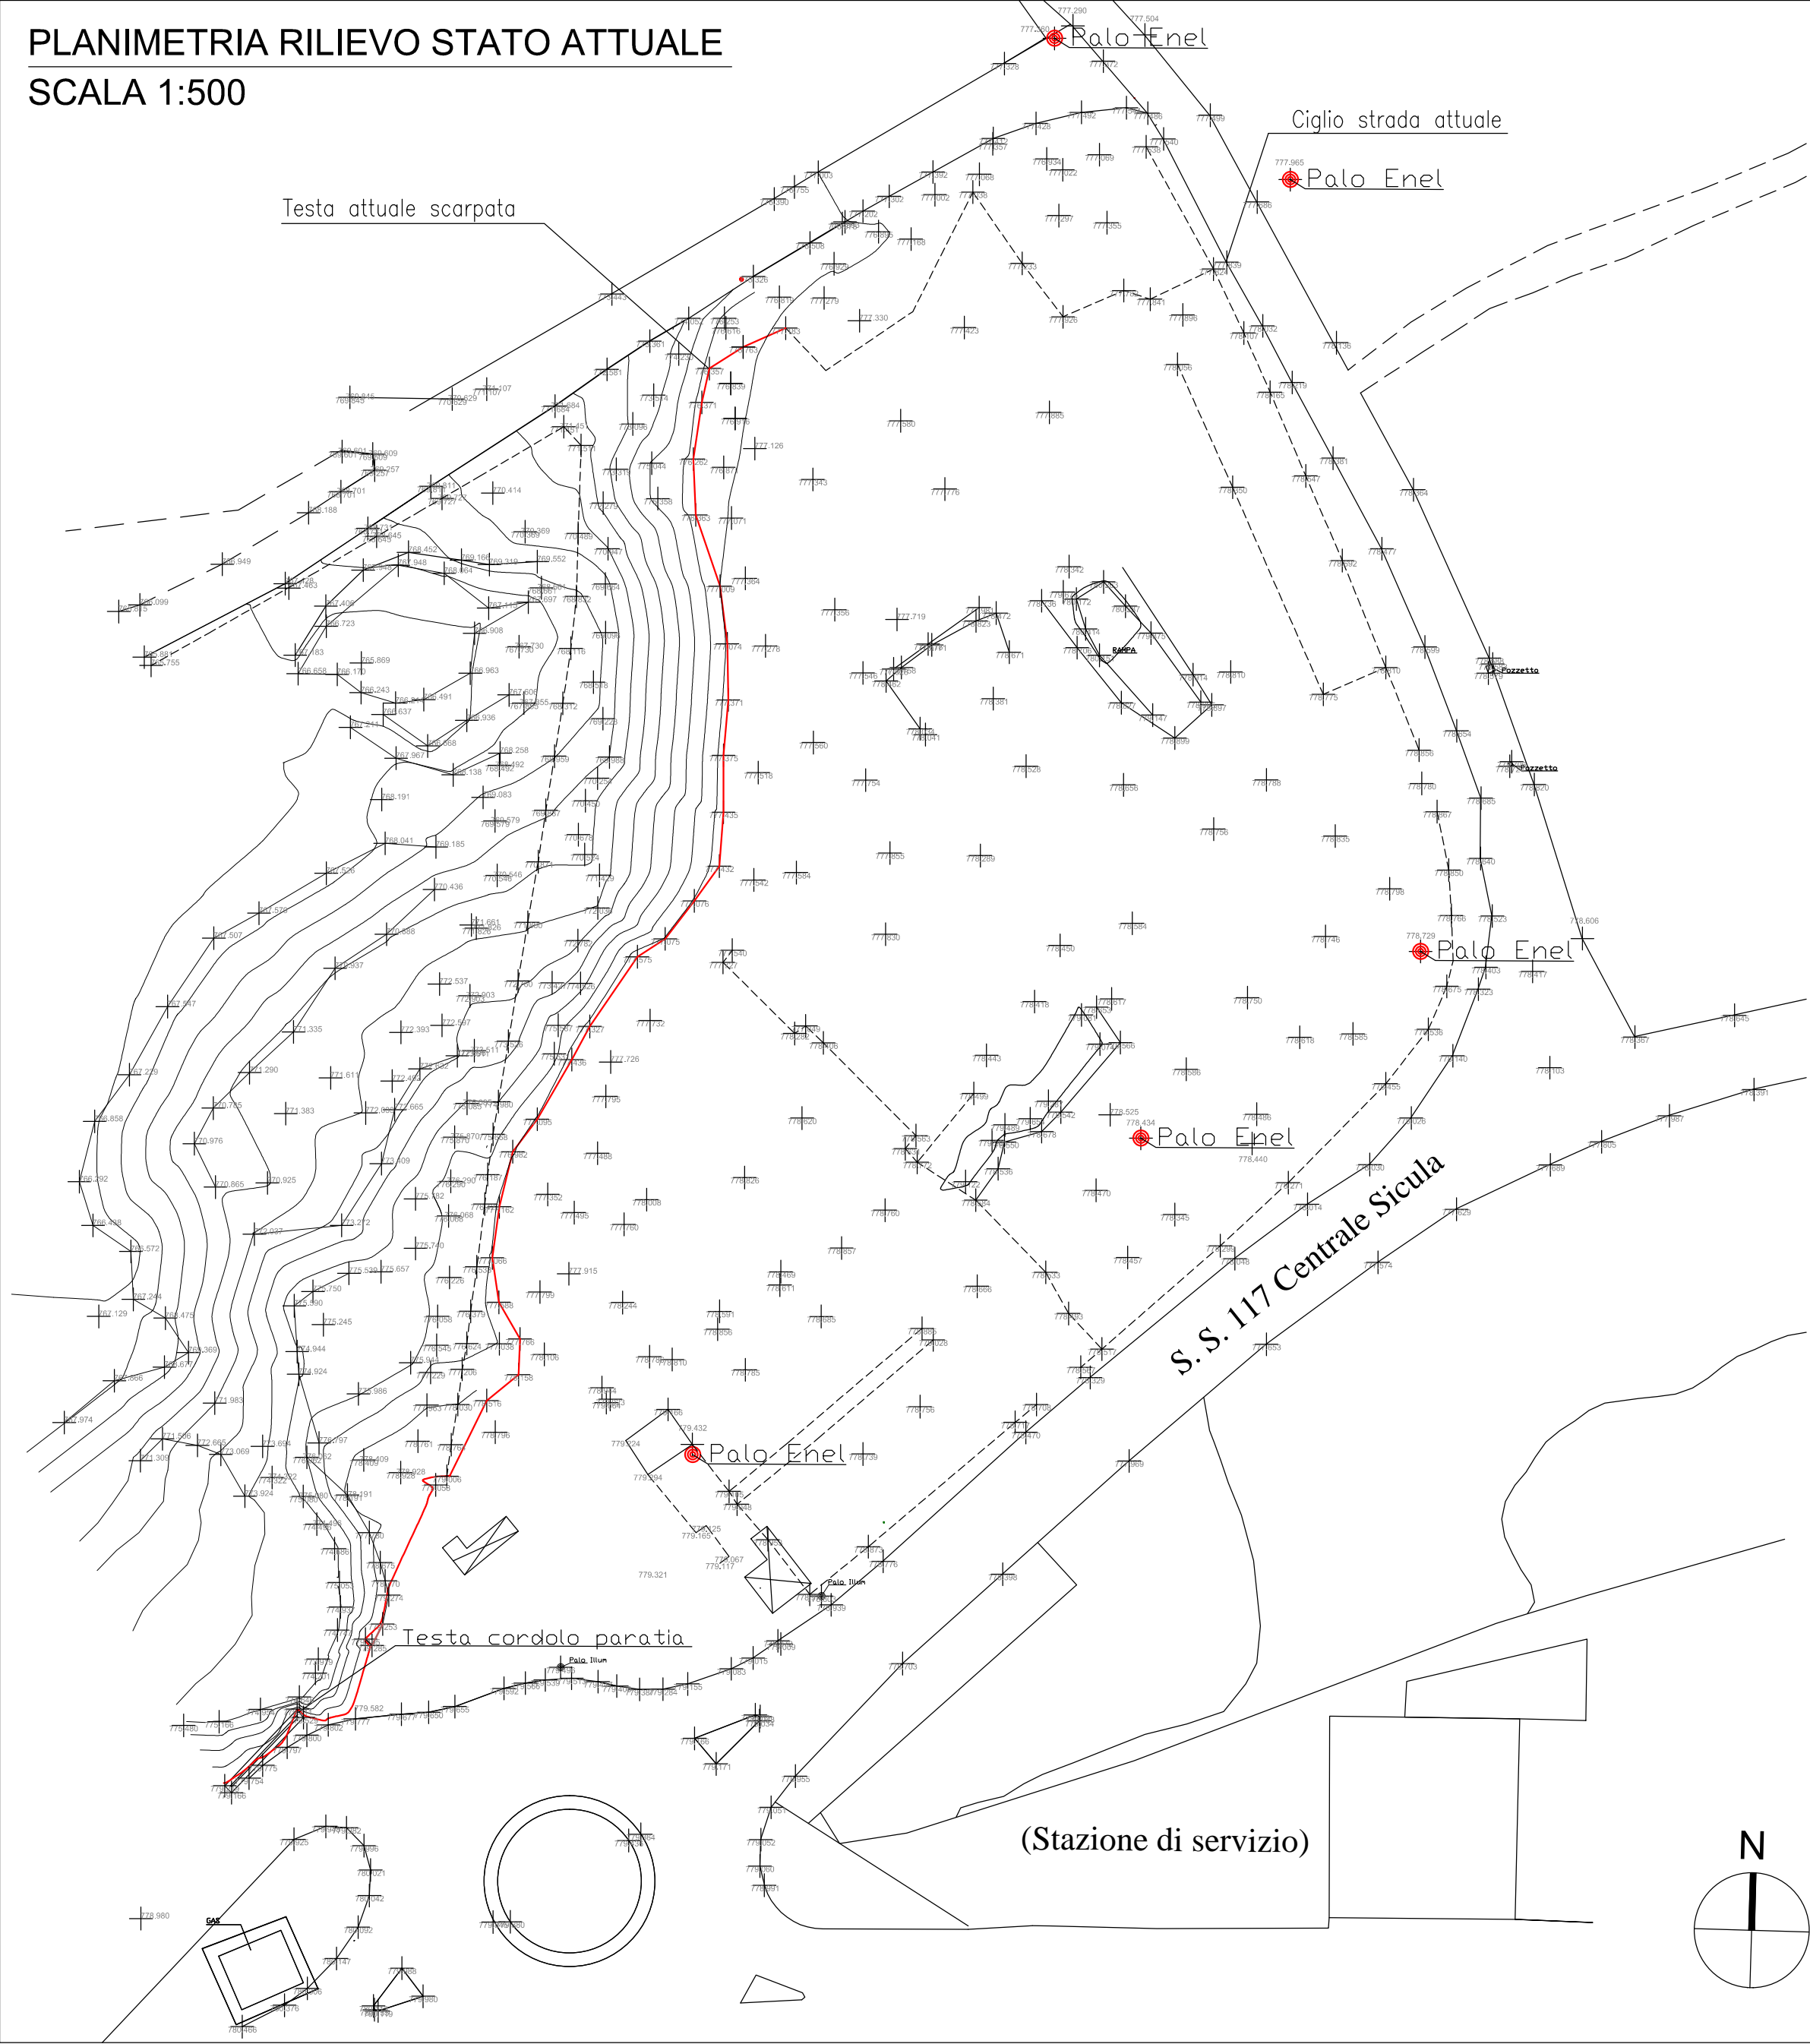


FOTO AEREA STATO ATTUALE - SCALA 1:1000