



- PLANIMETRIA GENERALE - Scala 1:500 -

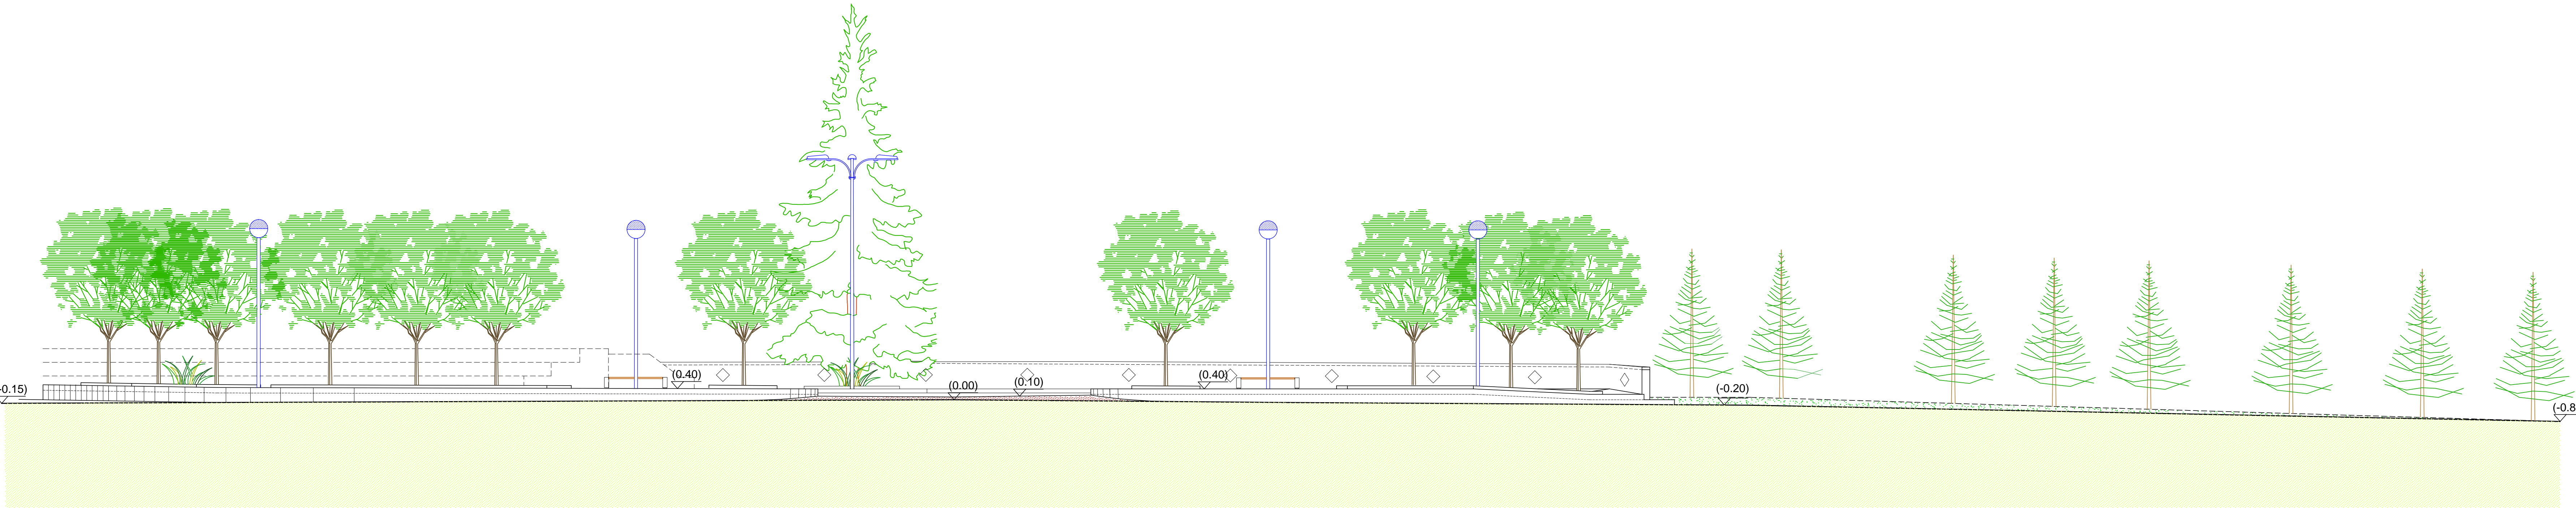

- PROFILO LUNGO LA STRADA PER S. ONOFRIO -

	LEGENDA
	LINEA TERRENO STATO ATTUALE

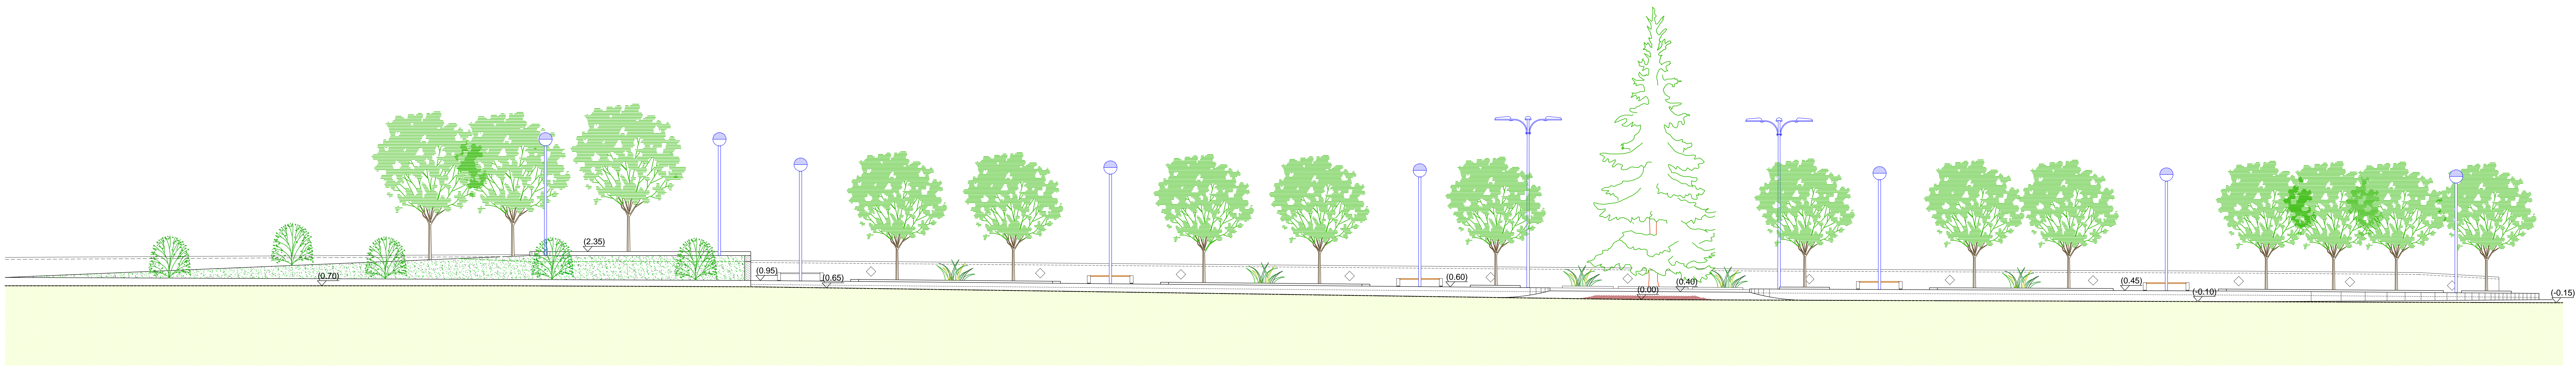

- PROFILO LUNGO LA S.S. 117 CENTRALE SICULA -