


LEGENDA EDIFICI	
EDIFICIO	DESTINAZIONE
1) (B. 26)	CLINICA CHIRURGICA
2)	DP. ECOGRAFIE SPECIALISTICHE
3) (B. 26)	CLINICA NEUROPSICHIATRICA
4) (B. 26)	CLINICA OSTETRICIA GINECOLOGICA
5)	MEDICINA INTERNA
6)	LABORATORIO CENTRALIZZATO ANALISI
7)	PALAZZINA AMMINISTRAZIONE
8)	PRONTUARIO SOCCORSO
9)	ATTIVITA' SPECIALISTICHE
10) (B. 15)	CLINICA PEDIATRICA
11)	COMPARTO VI (DP. ANATOMO-BIOLOGICO)
12) (B. 21)	SEPRIV. GENERALI (CUCINA - FARMACIA - C.T.)
13)	EDIFICIO DEI SERVIZI (BARI - INFERMERIA - POSTA - I)
14)	CORPO ALLE E BIBLIOTECA
15)	AULETTE PRE-ABBATICATE
16)	CASA DI ACCOGLIENZA RISCUIS
17)	EDIFICIO FORESTIERA
18)	PARCHEGGIO MULTIPIANO - A
19)	PARCHEGGIO MULTIPIANO - B

KEYPLAN - Scala 1:5000

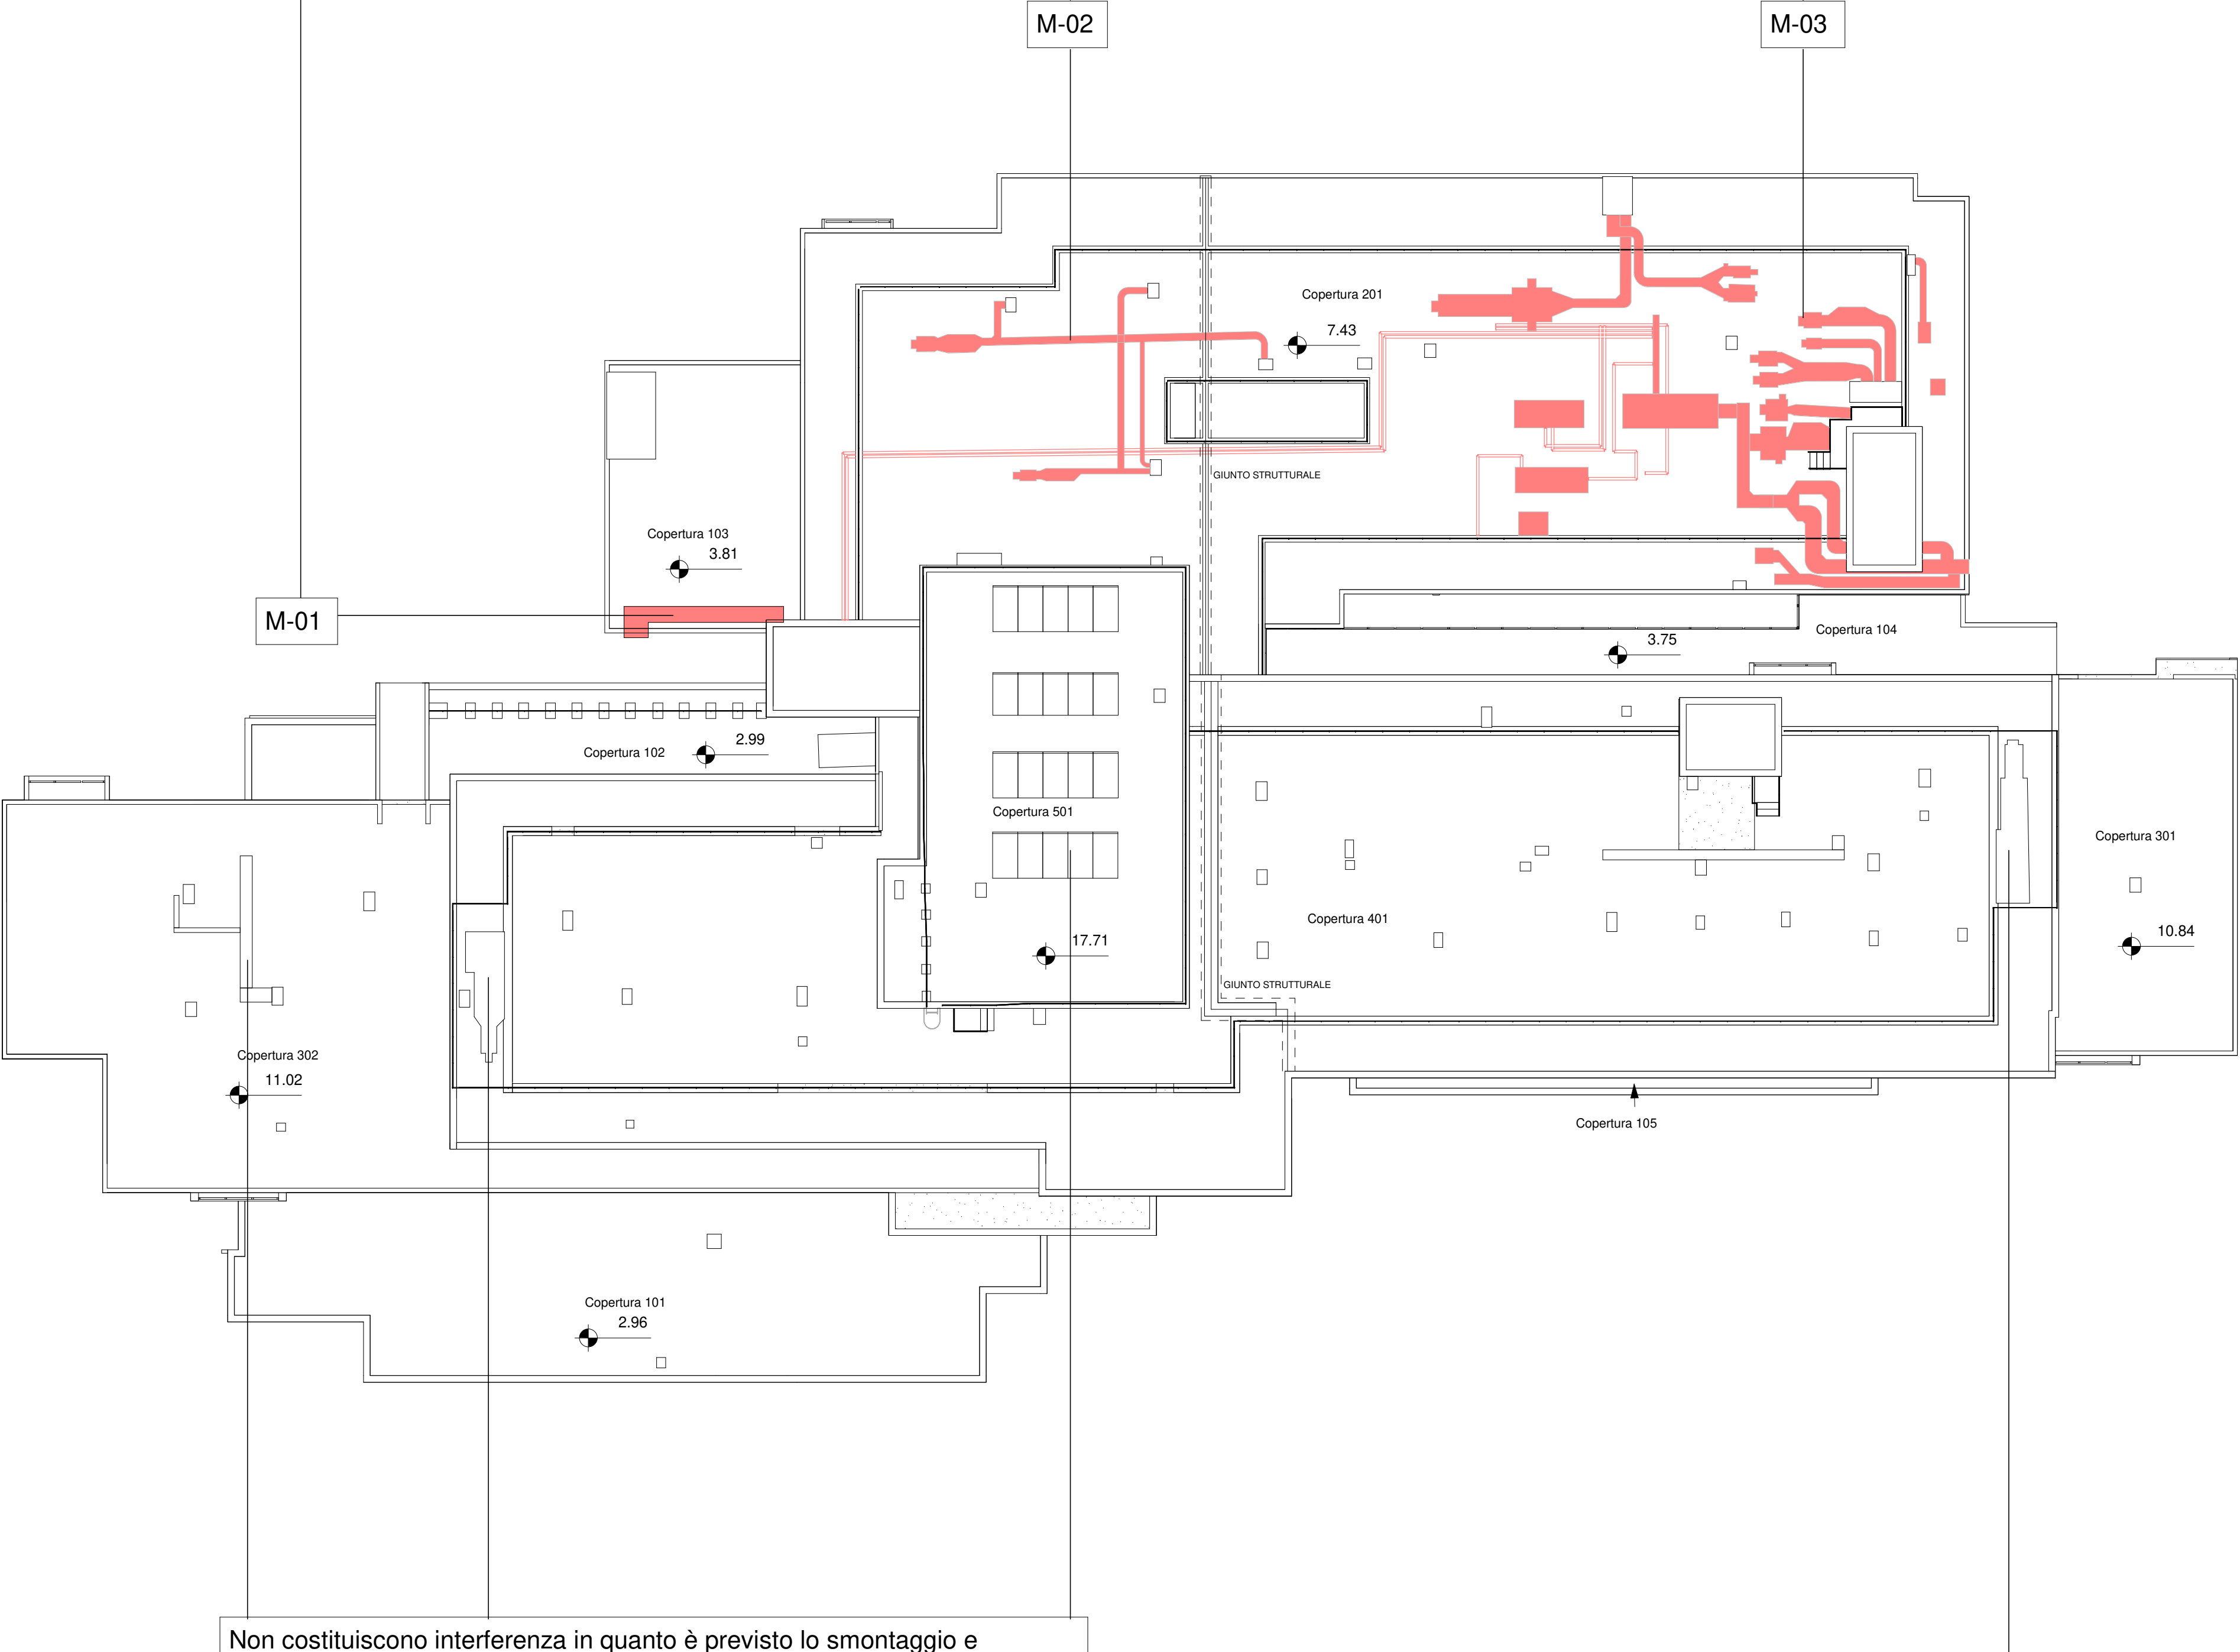

Non costituiscono interferenza in quanto è previsto lo smontaggio e rimontaggio

# AZIENDA OSPEDALIERA UNIVERSITARIA POLICLINICO "G. RODOLICO - SAN MARCO"

## P.O. "Gaspare Rodolico"

Via Santa Sofia 78 - Catania

### EFFICIENTAMENTO ENERGETICO EDIFICIO 3

CIG 79923919B1  
CUP I66618000210006

**COMMITTENTE**

Responsabile Unico del Procedimento:  
per. ind. Giuseppe Abramo

**PROGETTISTI:**

progetto architettonico e integrazione delle  
prestazioni specialistiche:  
arch. Andrea Taddia

coordinamento per la sicurezza in fase di  
progettazione:  
ing. Roberto Taddia

progetto impianti:  
ing. Sandro Felgioni

esperto in gestione dell'energia:  
ing. Pier Francesco Scandura

ing. Pier Francesco Scandura  
ESPERTO IN GESTIONE  
DELL'ENERGIA - CIVILE

Ing. Pier Francesco Scandura  
ESPERTO IN GESTIONE  
DELL'ENERGIA - CIVILE

Ing. Pier Francesco Scandura  
ESPERTO IN GESTIONE  
DELL'ENERGIA - CIVILE

Rev.	Data	Descrizione	mandanti:	Disegno N.
1	23/04/2021	Revisione per validazione	AR	AT
0	02/11/2020	Emissione	ADM	AT
Rev.	Data	Descrizione	Redatto	Controllato
gruppo mandataria:				
mandanti:				

dott. ing.  
Pier Francesco  
Scandura

Oggetto

**PROGETTO ESECUTIVO  
Elaborati Generali**

Descrizione

**E03 - Individuazione Interferenze**

Scala:

Come indicato

Data

02/11/2020

Commessa

2020616

Nome file

E-0616-G-102-1-IndirE03