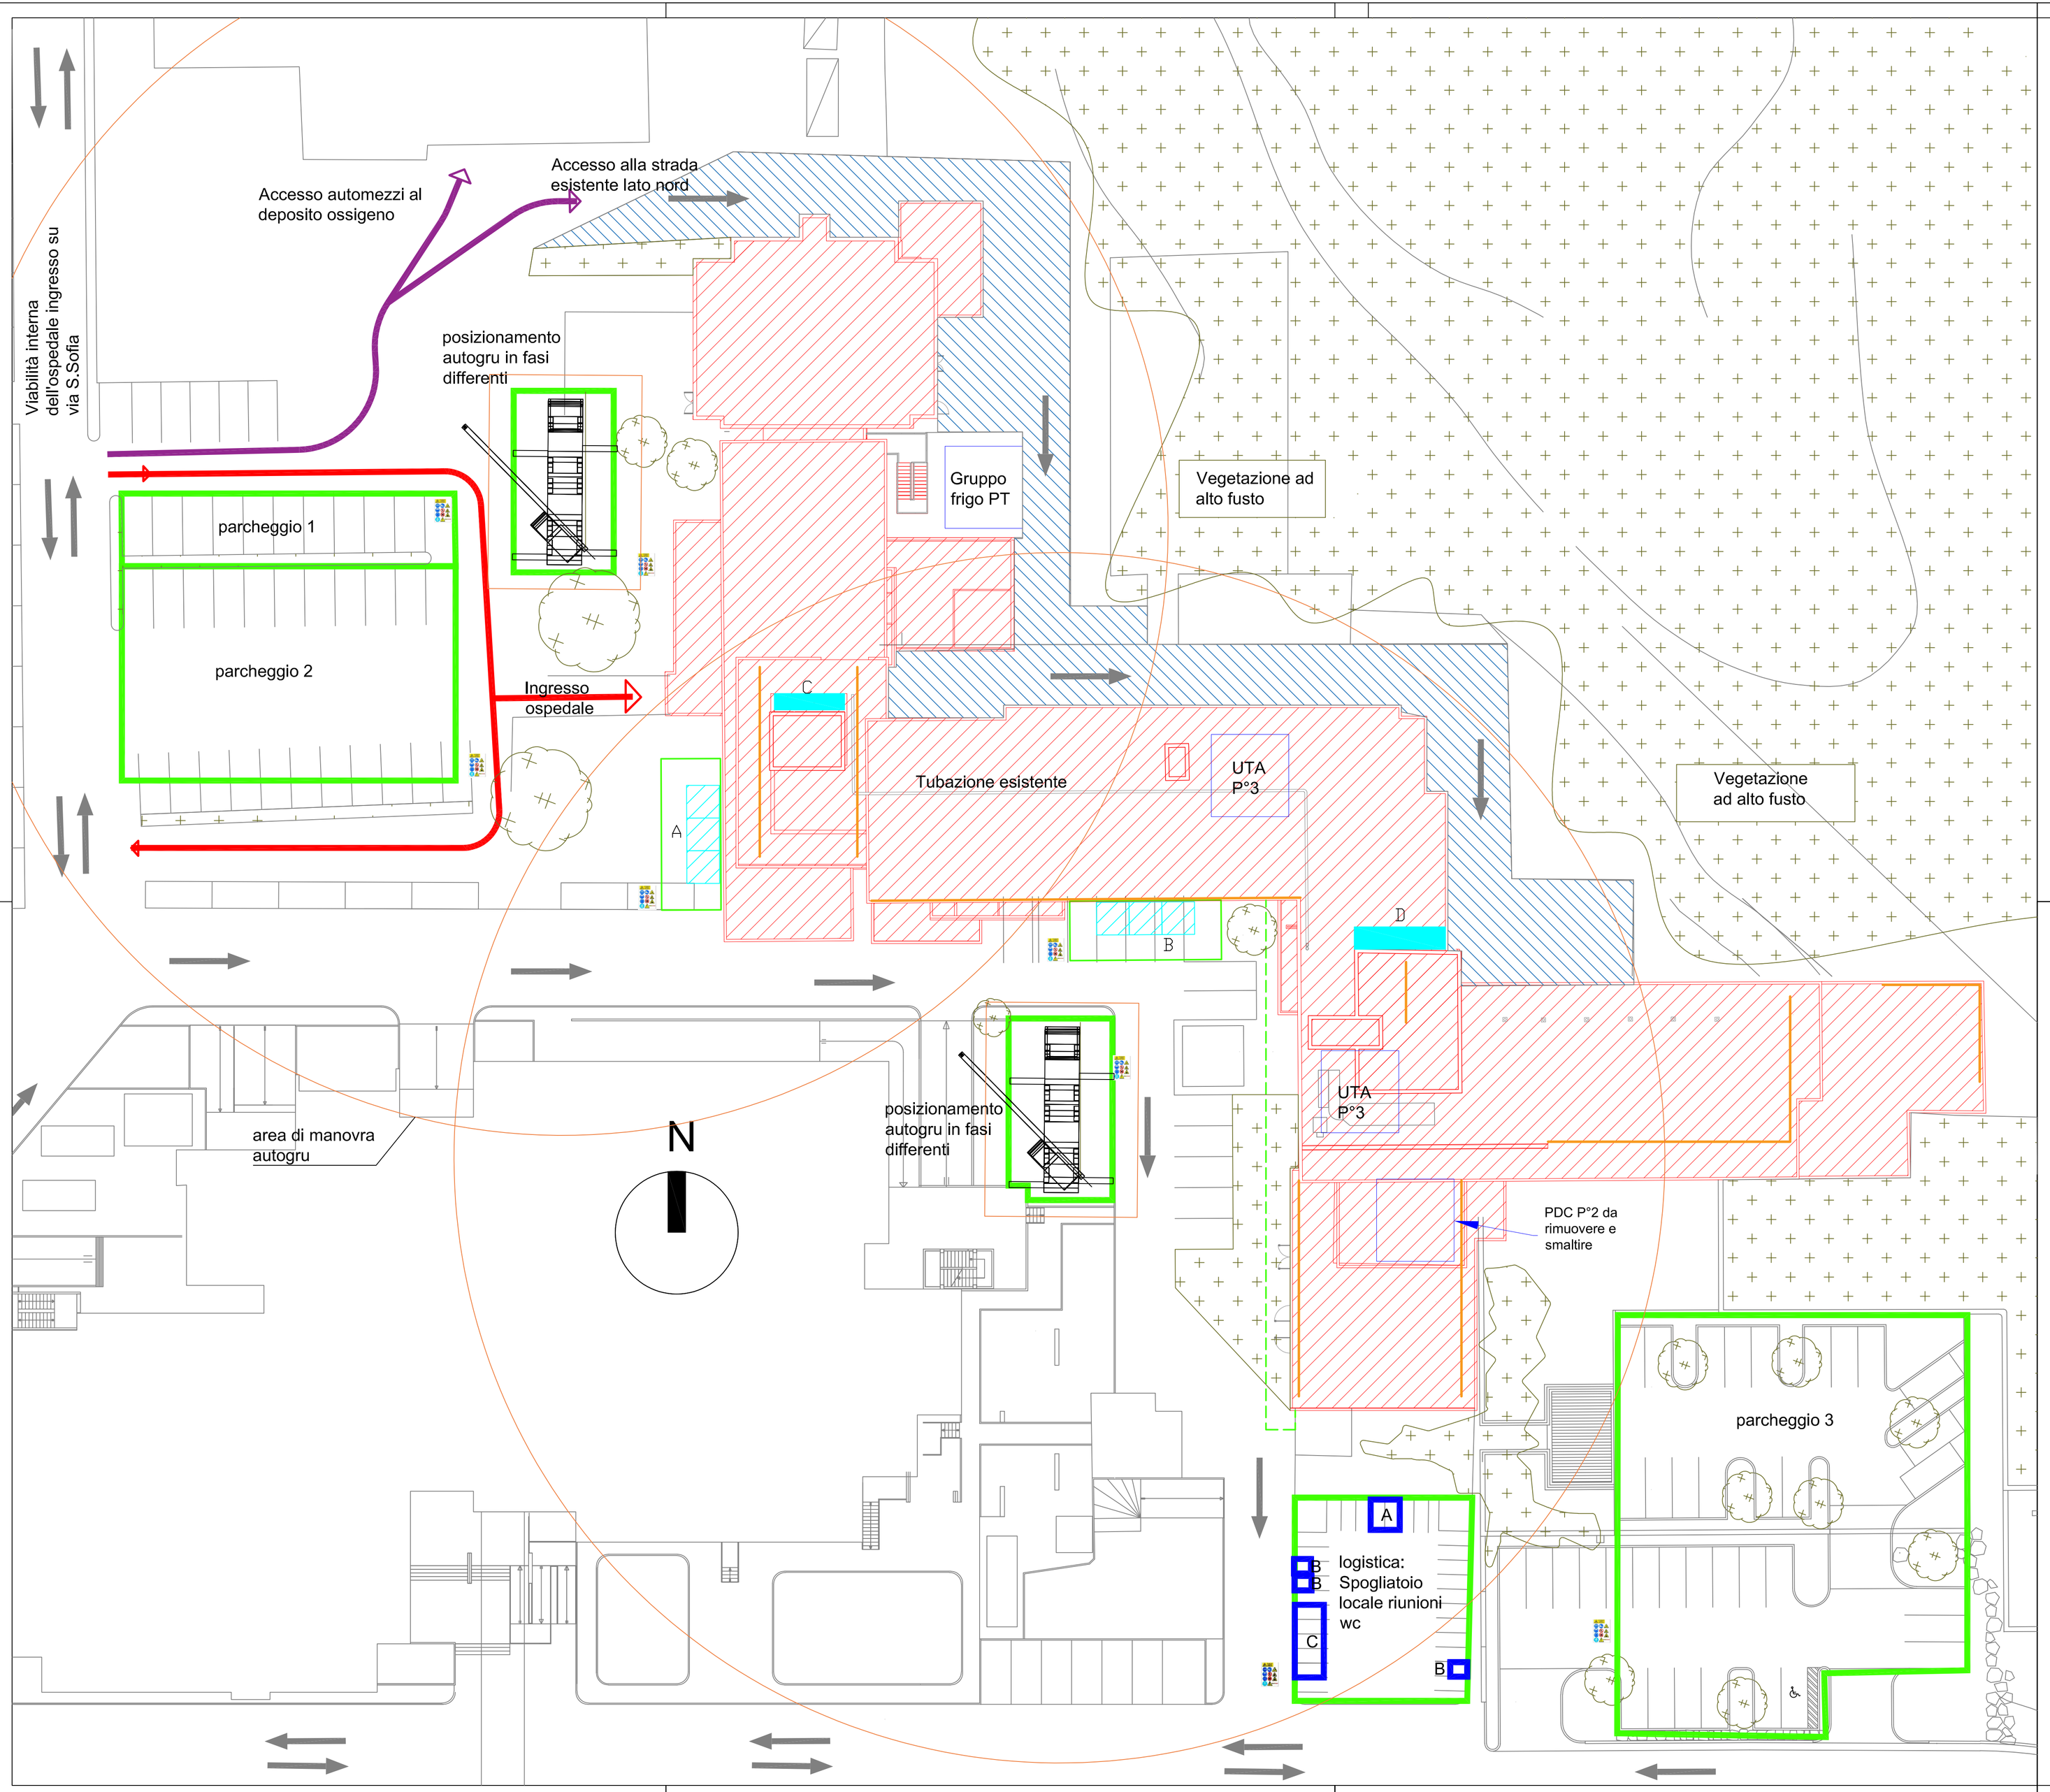

Legenda	
	Area di cantiere
	Piani di carico fino a P°3
	Ponteggio per lavorazioni in copertura
	Gruppo frigo - UTA - PDC
	Autogru per tiro macchinari
	Cesata di cantiere
	Cesata di cantiere puntuale per attività in facciata
	Linea vita provvisoria
A	Spogliatoio (dim. approssimativa 2,4x2,4x2,2)
B	WC chimico (dim. approssimativa 1,4x1,5x2,2)
C	Ufficio (dim. approssimativa 6x2,4x2,2)
D	Zona di carico/scarico e macerie
	Segnaletica di sicurezza installata in cantiere
	Accesso pedonale all'ospedale
	Strada e spazi di manovra lato nord-est - mantenere percorribilità
	Accesso mezzi forniture ospedaliere
	Vegetazione

Note:

1. Le lavorazioni in facciata saranno da realizzare per fasi. Prevedere lo smontaggio e rimontaggio della delimitazione dell'area a terra sottostante le lavorazioni
2. La realizzazione dei nuovi parcheggi 1-2 sono da prevedere in fasi successive in modo da permettere la circolazione dei mezzi e lo stoccaggio dei materiali
3. Il posizionamento dell'autogru è previsto in fasi differenti coerentemente con le lavorazioni in copertura e in facciata
4. Per le le lavorazioni interne dell'area tipo si rimanda al doc. G-031

AZIENDA OSPEDALIERA UNIVERSITARIA POLICLINICO "G. RODOLICO - SAN MARCO"

P.O. "Gaspare Rodolico"

Via Santa Sofia 78 - Catania

CUP I67H180016200006

Cig 820405043B

RIQUALIFICAZIONE ENERGETICA EDIFICIO 2

COMMITTENTE

Responsabile Unico del Procedimento:
Ing. Sergio Lo Presti

PROGETTISTI:

Progetto architettonico e integrazione delle prestazioni specialistiche:
arch. Andrea Taddia

Coordinamento per la sicurezza in fase di progettazione:
ing. Roberto Taddia

Project management e coordinamento per la sicurezza in fase di esecizione:
ing. Pier Francesco Scandura

Progetto impianti:
ing. Giuseppe Feligioni

Esperto in gestione dell'energia:
ing. Chiara Giuseppina Maria Petrone

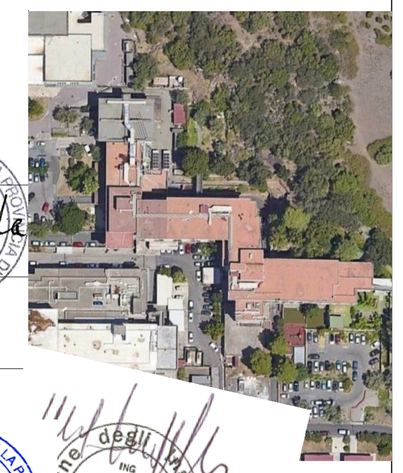

Rev.	Data	Descrizione	Redatto	Controllato
1	06/05/2022	Aggiornamento per validazione	EB	EB
0	14/12/2021	Prima emissione	EB	EB

gruppo mandatario: Mythos Consorzio Stabile

mandanti: Musa Progetti; dott. ing. Pier Francesco Scandura; dott. ing. Chiara Giuseppina Maria Petrone

Disegno N. A-000

Oggetto: PROGETTO ESECUTIVO
Elaborati Generali

Descrizione: Planimetria area di cantiere

Scala: 1:500

Data: 14/12/2021

Commessa: 2021607

Nome file: E1607-G-101-0-PlanCantiere

A termini di legge il progettista si riserva la proprietà di questo disegno con la proibizione di riprodurlo o trasferirlo a terzi senza autorizzazione.