

COMUNE DI
BARRAFRANCA



PEEG0208

COM. ELABORATO

PROGETTO DEFINITIVO - ESECUTIVO

"RIQUALIFICAZIONE ED EFFICIENTAMENTO
ENERGETICO DELLA RETE DI ILLUMINAZIONE
PUBBLICA DEL COMUNE DI BARRAFRANCA"

Planimetria dello stato di fatto - Quadro Q012
Scala 1:1.000




R.U.P.
DOTT. ING. SANTI EUGENIO DILIBERTO

PROGETTISTA - CSP - CSE
DOTT. ING. GIUSEPPE CERVAROLO



REV.	DATA	DESCRIZIONE REVISIONE	ESEGUITO	CONTROLLATO	APPROVATO
A	AGOSTO 2022	EMISSIONE PROGETTO DEFINITIVO - ESECUTIVO	ING. GIUSEPPE CERVAROLO	ING. GIUSEPPE CERVAROLO	ING. GIUSEPPE CERVAROLO
B					
C					

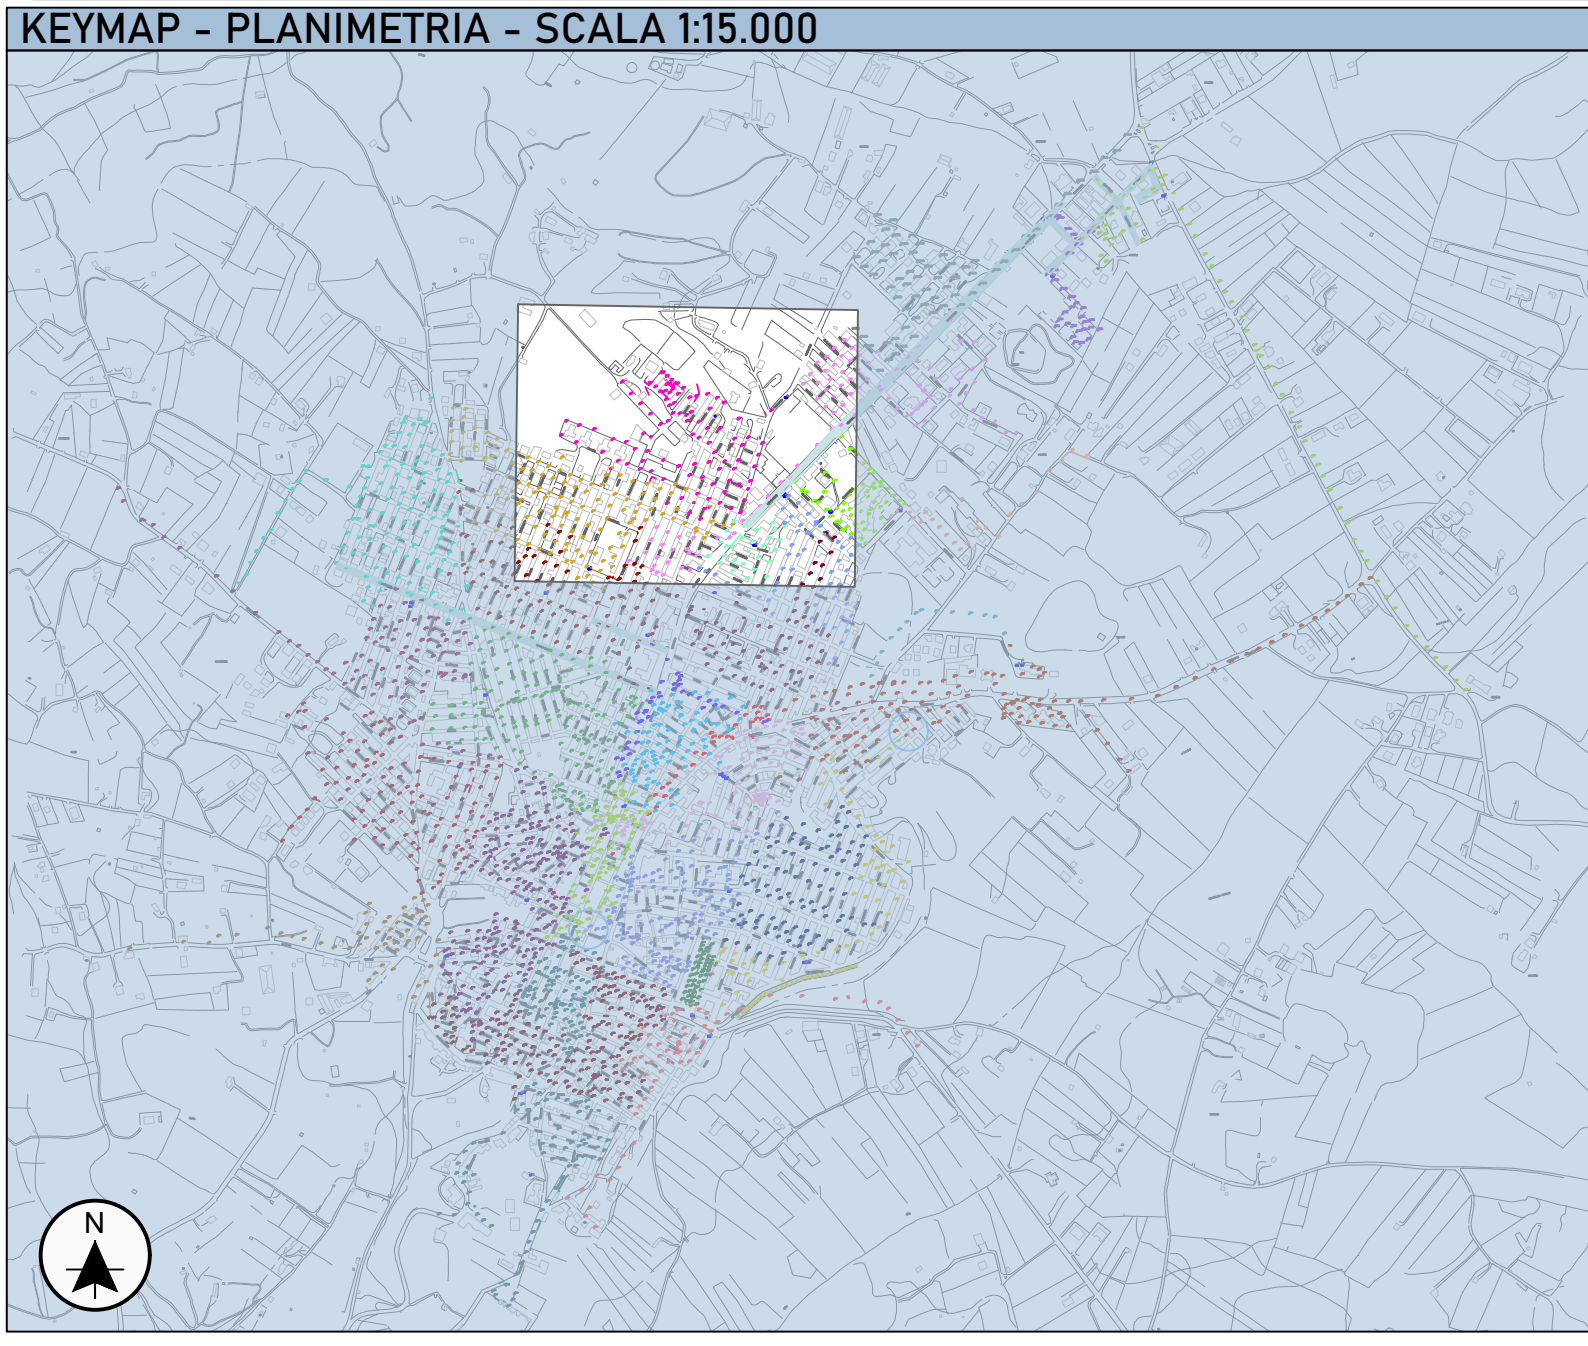

LEGENDA PLANIMETRIA

QUADRO Q012 (Via dello Stadio)

CORPI ILLUMINANTI ASSOCIATI AL QUADRO Q012

TIPOLOGIA CORPI ILLUMINANTI

TESATA A PARETI

BRACCIO / BRACCIO ORNAMENTALE

PALO / PALO ORNAMENTALE

AMBIENTALE

STATO DI FATTO


QUADRO Q012 Da sostituire: NO

GSM: Non presente

CONDIZIONE ARMATURE

Da sostituire: SI



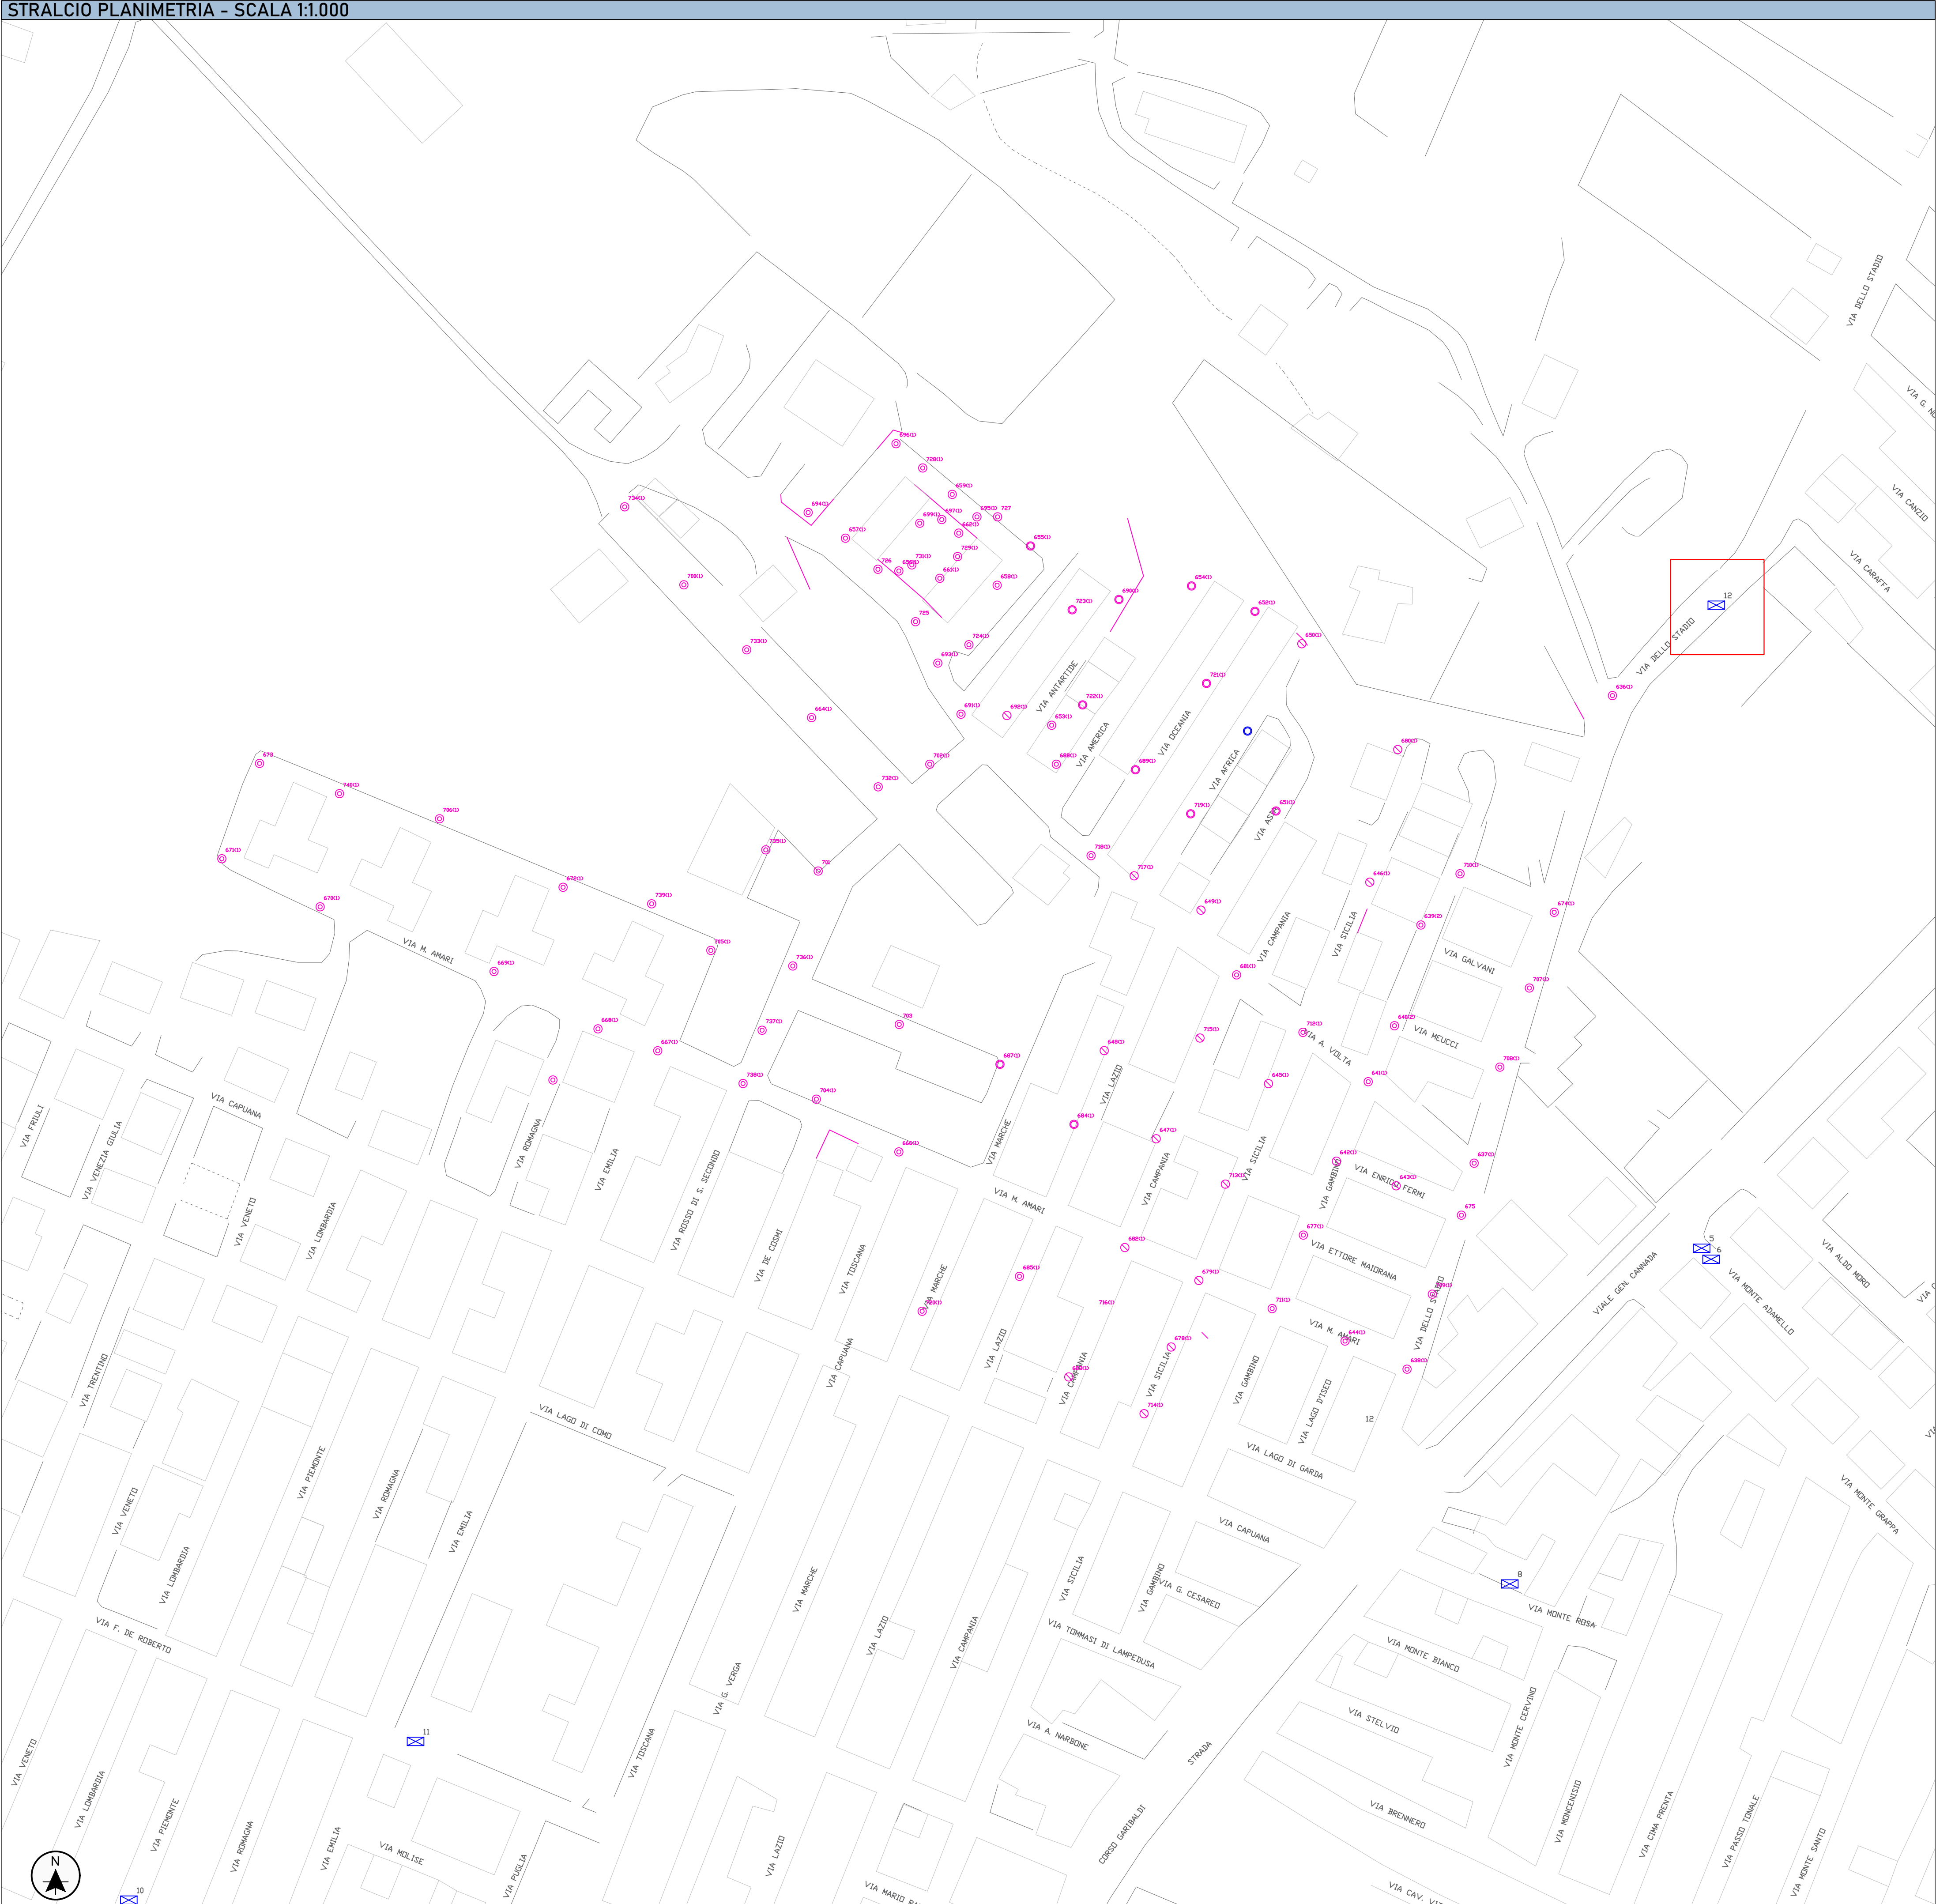

LEGENDA CORPI ILLUMINANTI				
QUADRO Q012				
Tot	Nome corpi Illuminanti	Indirizzo	Tipologia di Sostegno	Potenza (W)
1	086004-C000651-001	VIA ASIA	BRACCIO	150
2	086004-C000652-001	VIA OCEANIA	BRACCIO	150
3	086004-C000653-001	VIA AMERICA	BRACCIO	150
4	086004-C000655-001	CONTRADA PORTELLA D'ARGENTO	BRACCIO	150
5	086004-C000684-001	VIA LAZIO	BRACCIO	150
6	086004-C000687-001	VIA MARCHE	BRACCIO	150
7	086004-C000689-001	VIA OCEANIA	BRACCIO	150
8	086004-C000690-001	VIA ANTARTIDE	BRACCIO	150
9	086004-C000719-001	VIA AFRICA	BRACCIO	150
10	086004-C000721-001	VIA OCEANIA	BRACCIO	150
11	086004-C000722-001	VIA AMERICA	BRACCIO	150
12	086004-C000723-001	VIA ANTARTIDE	BRACCIO	150
1	086004-C000636-001	VIA DELLO STADIO	PALO	150
2	086004-C000637-001	VIA DELLO STADIO	PALO	150
3	086004-C000638-001	VIA DELLO STADIO	PALO	150
4	086004-C000639-001	VIA G. GAMBINI	PALO	150
5	086004-C000639-002	VIA G. GAMBINI	PALO	150
6	086004-C000640-001	VIA ANTONIO MEUCCI	PALO	150
7	086004-C000640-002	VIA ANTONIO MEUCCI	PALO	150
8	086004-C000641-001	VIA ALESSANDRO VOLTA	PALO	150
9	086004-C000644-001	VIA MICHELE AMARI	PALO	150
10	086004-C000653-001	VIA AMERICA	PALO	150
11	086004-C000656-001	CONTRADA PORTELLA D'ARGENTO	PALO	100
12	086004-C000657-001	CONTRADA PORTELLA D'ARGENTO	PALO	100
13	086004-C000658-001	CONTRADA PORTELLA D'ARGENTO	PALO	100
14	086004-C000659-001	CONTRADA PORTELLA D'ARGENTO	PALO	100
15	086004-C000660-001	VIA PORTELLA D'ARGENTO	PALO	100
16	086004-C000661-001	CONTRADA PORTELLA D'ARGENTO	PALO	70
17	086004-C000662-001	CONTRADA PORTELLA D'ARGENTO	PALO	70
18	086004-C000663-001	VIA PORTELLA D'ARGENTO	PALO	150
19	086004-C000664-001	VIA ING. LUIGI SALVAGGIO	PALO	150
20	086004-C000666-001	VIA MICHELE AMARI	PALO	150
21	086004-C000667-001	VIA MICHELE AMARI	PALO	150
22	086004-C000668-001	VIA MICHELE AMARI	PALO	100
23	086004-C000669-001	VIA MICHELE AMARI	PALO	100
24	086004-C000670-001	VIA MICHELE AMARI	PALO	100
25	086004-C000671-001	VIA MICHELE AMARI	PALO	100
26	086004-C000672-001	VIA ROMAGNA	PALO	150
27	086004-C000673-001	VIA MICHELE AMARI	PALO	150
28	086004-C000674-001	VIA DELLO STADIO	PALO	150
29	086004-C000675-001	VIA DELLO STADIO	PALO	150
30	086004-C000677-001	VIA ETTORE MAIORANA	PALO	150
31	086004-C000681-001	VIA ALESSANDRO VOLTA	PALO	150
32	086004-C000685-001	VIA LAZIO	PALO	150
33	086004-C000688-001	VIA AMERICA	PALO	150
34	086004-C000691-001	VIA ALESSANDRO VOLTA	PALO	100
35	086004-C000693-001	CONTRADA PORTELLA D'ARGENTO	PALO	100
36	086004-C000694-001	CONTRADA PORTELLA D'ARGENTO	PALO	100
37	086004-C000695-001	CONTRADA PORTELLA D'ARGENTO	PALO	100
38	086004-C000696-001	CONTRADA PORTELLA D'ARGENTO	PALO	100
39	086004-C000697-001	CONTRADA PORTELLA D'ARGENTO	PALO	70
40	086004-C000698-001	VIA ALESSANDRO VOLTA	PALO	70
41	086004-C000699-001	CONTRADA PORTELLA D'ARGENTO	PALO	70
42	086004-C000700-001	VIA ING. LUIGI SALVAGGIO	PALO	150
43	086004-C000701-001	VIA ALESSANDRO VOLTA	PALO	150
44	086004-C000702-001	VIA ROSSO DI SAN SECONDO	PALO	150
45	086004-C000703-001	VIA PORTELLA D'ARGENTO	PALO	150
46	086004-C000704-001	VIA MICHELE AMARI	PALO	150
47	086004-C000705-001	VIA EMILIA	PALO	150
48	086004-C000706-001	VIA MICHELE AMARI	PALO	150
49	086004-C000707-001	VIA DELLO STADIO	PALO	150
50	086004-C000708-001	VIA DELLO STADIO	PALO	150
51	086004-C000709-001	VIA DELLO STADIO	PALO	150
52	086004-C000710-001	VIA PACINOTTI	PALO	150
53	086004-C000711-001	VIA MICHELE AMARI	PALO	150
54	086004-C000712-001	VIA ALESSANDRO VOLTA	PALO	150
55	086004-C000718-001	VIA MARCHE	PALO	150
56	086004-C000720-001	VIA MARCHE	PALO	150
57	086004-C000724-001	CONTRADA PORTELLA D'ARGENTO	PALO	100
58	086004-C000725-001	VIA ALESSANDRO VOLTA	PALO	100
59	086004-C000726-001	VIA ALESSANDRO VOLTA	PALO	100
60	086004-C000727-001	VIA PORTELLA D'ARGENTO	PALO	100
61	086004-C000728-001	VIA PORTELLA D'ARGENTO	PALO	100
62	086004-C000729-001	CONTRADA PORTELLA D'ARGENTO	PALO	70
63	086004-C000730-001	VIA PORTELLA D'ARGENTO	PALO	70
64	086004-C000731-001	CONTRADA PORTELLA D'ARGENTO	PALO	70
65	086004-C000732-001	VIA ING. LUIGI SALVAGGIO	PALO	150
66	086004-C000733-001	VIA ING. LUIGI SALVAGGIO	PALO	150
67	086004-C000734-001	VIA ING. LUIGI SALVAGGIO	PALO	150
68	086004-C000735-001	VIA ROSSO DI SAN SECONDO	PALO	150
69	086004-C000736-001	VIA ROSSO DI SAN SECONDO	PALO	150
70	086004-C000737-001	VIA ROSSO DI SAN SECONDO	PALO	150
71	086004-C000738-001	VIA MICHELE AMARI	PALO	150
72	086004-C000739-001	VIA EMILIA	PALO	150
73	086004-C000740-001	VIA MICHELE AMARI	PALO	150
74	086004-C003231-001	VIA DELLO STADIO	PALO	59
75	086004-C003232-001	VIA DELLO STADIO	PALO	59
76	086004-C003233-001	VIA DELLO STADIO	PALO	59
77	086004-C003234-001	VIA DELLO STADIO	PALO	59
78	086004-C003235-001	VIA DELLO STADIO	PALO	59
79	086004-C003236-001	VIA DELLO STADIO	PALO	59
80	086004-C003237-001	VIA DELLO STADIO	PALO	59
81	086004-C003238-001	VIA DELLO STADIO	PALO	59
82	086004-C003239-001	VIA DELLO STADIO	PALO	59
83	086004-C003240-001	VIA DELLO STADIO	PALO	59
84	086004-C003241-001	VIA DELLO STADIO	PALO	59
85	086004-C003242-001	VIA DELLO STADIO	PALO	59
1	086004-C000716-001	VIA CAMPANIA	TESATA A T PALO	150
1	086004-C000642-001	VIA ENRICO FERMI	TESATA A PARETI	150
2	086004-C000643-001	VIA ENRICO FERMI	TESATA A PARETI	150
3	086004-C000645-001	VIA SICILIA	TESATA A PARETI	150
4	086004-C000646-001	VIA SICILIA	TESATA A PARETI	150
5	086004-C000647-001	VIA CAMPANIA	TESATA A PARETI	150
6	086004-C000648-001	VIA LAZIO	TESATA A PARETI	150
7	086004-C000649-001	VIA ASIA	TESATA A PARETI	150
8	086004-C000650-001	VIA AFRICA	TESATA A PARETI	150
9	086004-C000678-001	VIA SICILIA	TESATA A PARETI	150
10	086004-C000679-001	VIA MICHELE AMARI	TESATA A PARETI	150
11	086004-C000680-001	VIA SICILIA	TESATA A PARETI	150
12	086004-C000682-001	VIA MICHELE AMARI	TESATA A PARETI	150
13	086004-C000683-001	VIA CAMPANIA	TESATA A PARETI	150
14	086004-C000692-001	VIA ANTARTIDE	TESATA A PARETI	150
15	086004-C000713-001	VIA SICILIA	TESATA A PARETI	150
16	086004-C000714-001	VIA SICILIA	TESATA A PARETI	150
17	086004-C000715-001	VIA CAMPANIA	TESATA A PARETI	150
18	086004-C000717-001	VIA AFRICA	TESATA A PARETI	150