COMUNE DI
BARRAFRANCA

COD. ELABORATO: P E E G 0 2 1 0

PROGETTO DEFINITIVO - ESECUTIVO

"RIQUALIFICAZIONE ED EFFICIENTAMENTO ENERGETICO DELLA RETE DI ILLUMINAZIONE PUBBLICA DEL COMUNE DI BARRAFRANCA"

Planimetria dello stato di fatto - Quadro Q015 - Q018 - Q019

Scala 1:1.000

R.U.P.	PROGETTISTA - CSP - CSE
DOTT. ING. SANTI EUGENIO DILIBERTO	DOTT. ING. GIUSEPPE CERVAROLO
diliberto santi eugenio 19.08.2022 20:54:29 GMT+00:00	CERVAROLO GIUSEPPE 12.08.2022 09:51:19 GMT+01:00 — ORDINE INGEGNERI COSENZA, Ingegnere CERVAROLO GIUSEPPE, Laurea Specialistica, Sezione: A n. 4577, Settori: Civile-Ambientale

REV.	DATA	DESCRIZIONE REVISIONE	ESEGUITO	CONTROLLATO	APPROVATO
A	AGOSTO 2022	EMISSIONE PROGETTO DEFINITIVO - ESECUTIVO	ING. GIUSEPPE CERVAROLO	ING. GIUSEPPE CERVAROLO	ING. GIUSEPPE CERVAROLO
B					
C					

STRALCIO PLANIMETRIA - SCALA 1:1.000

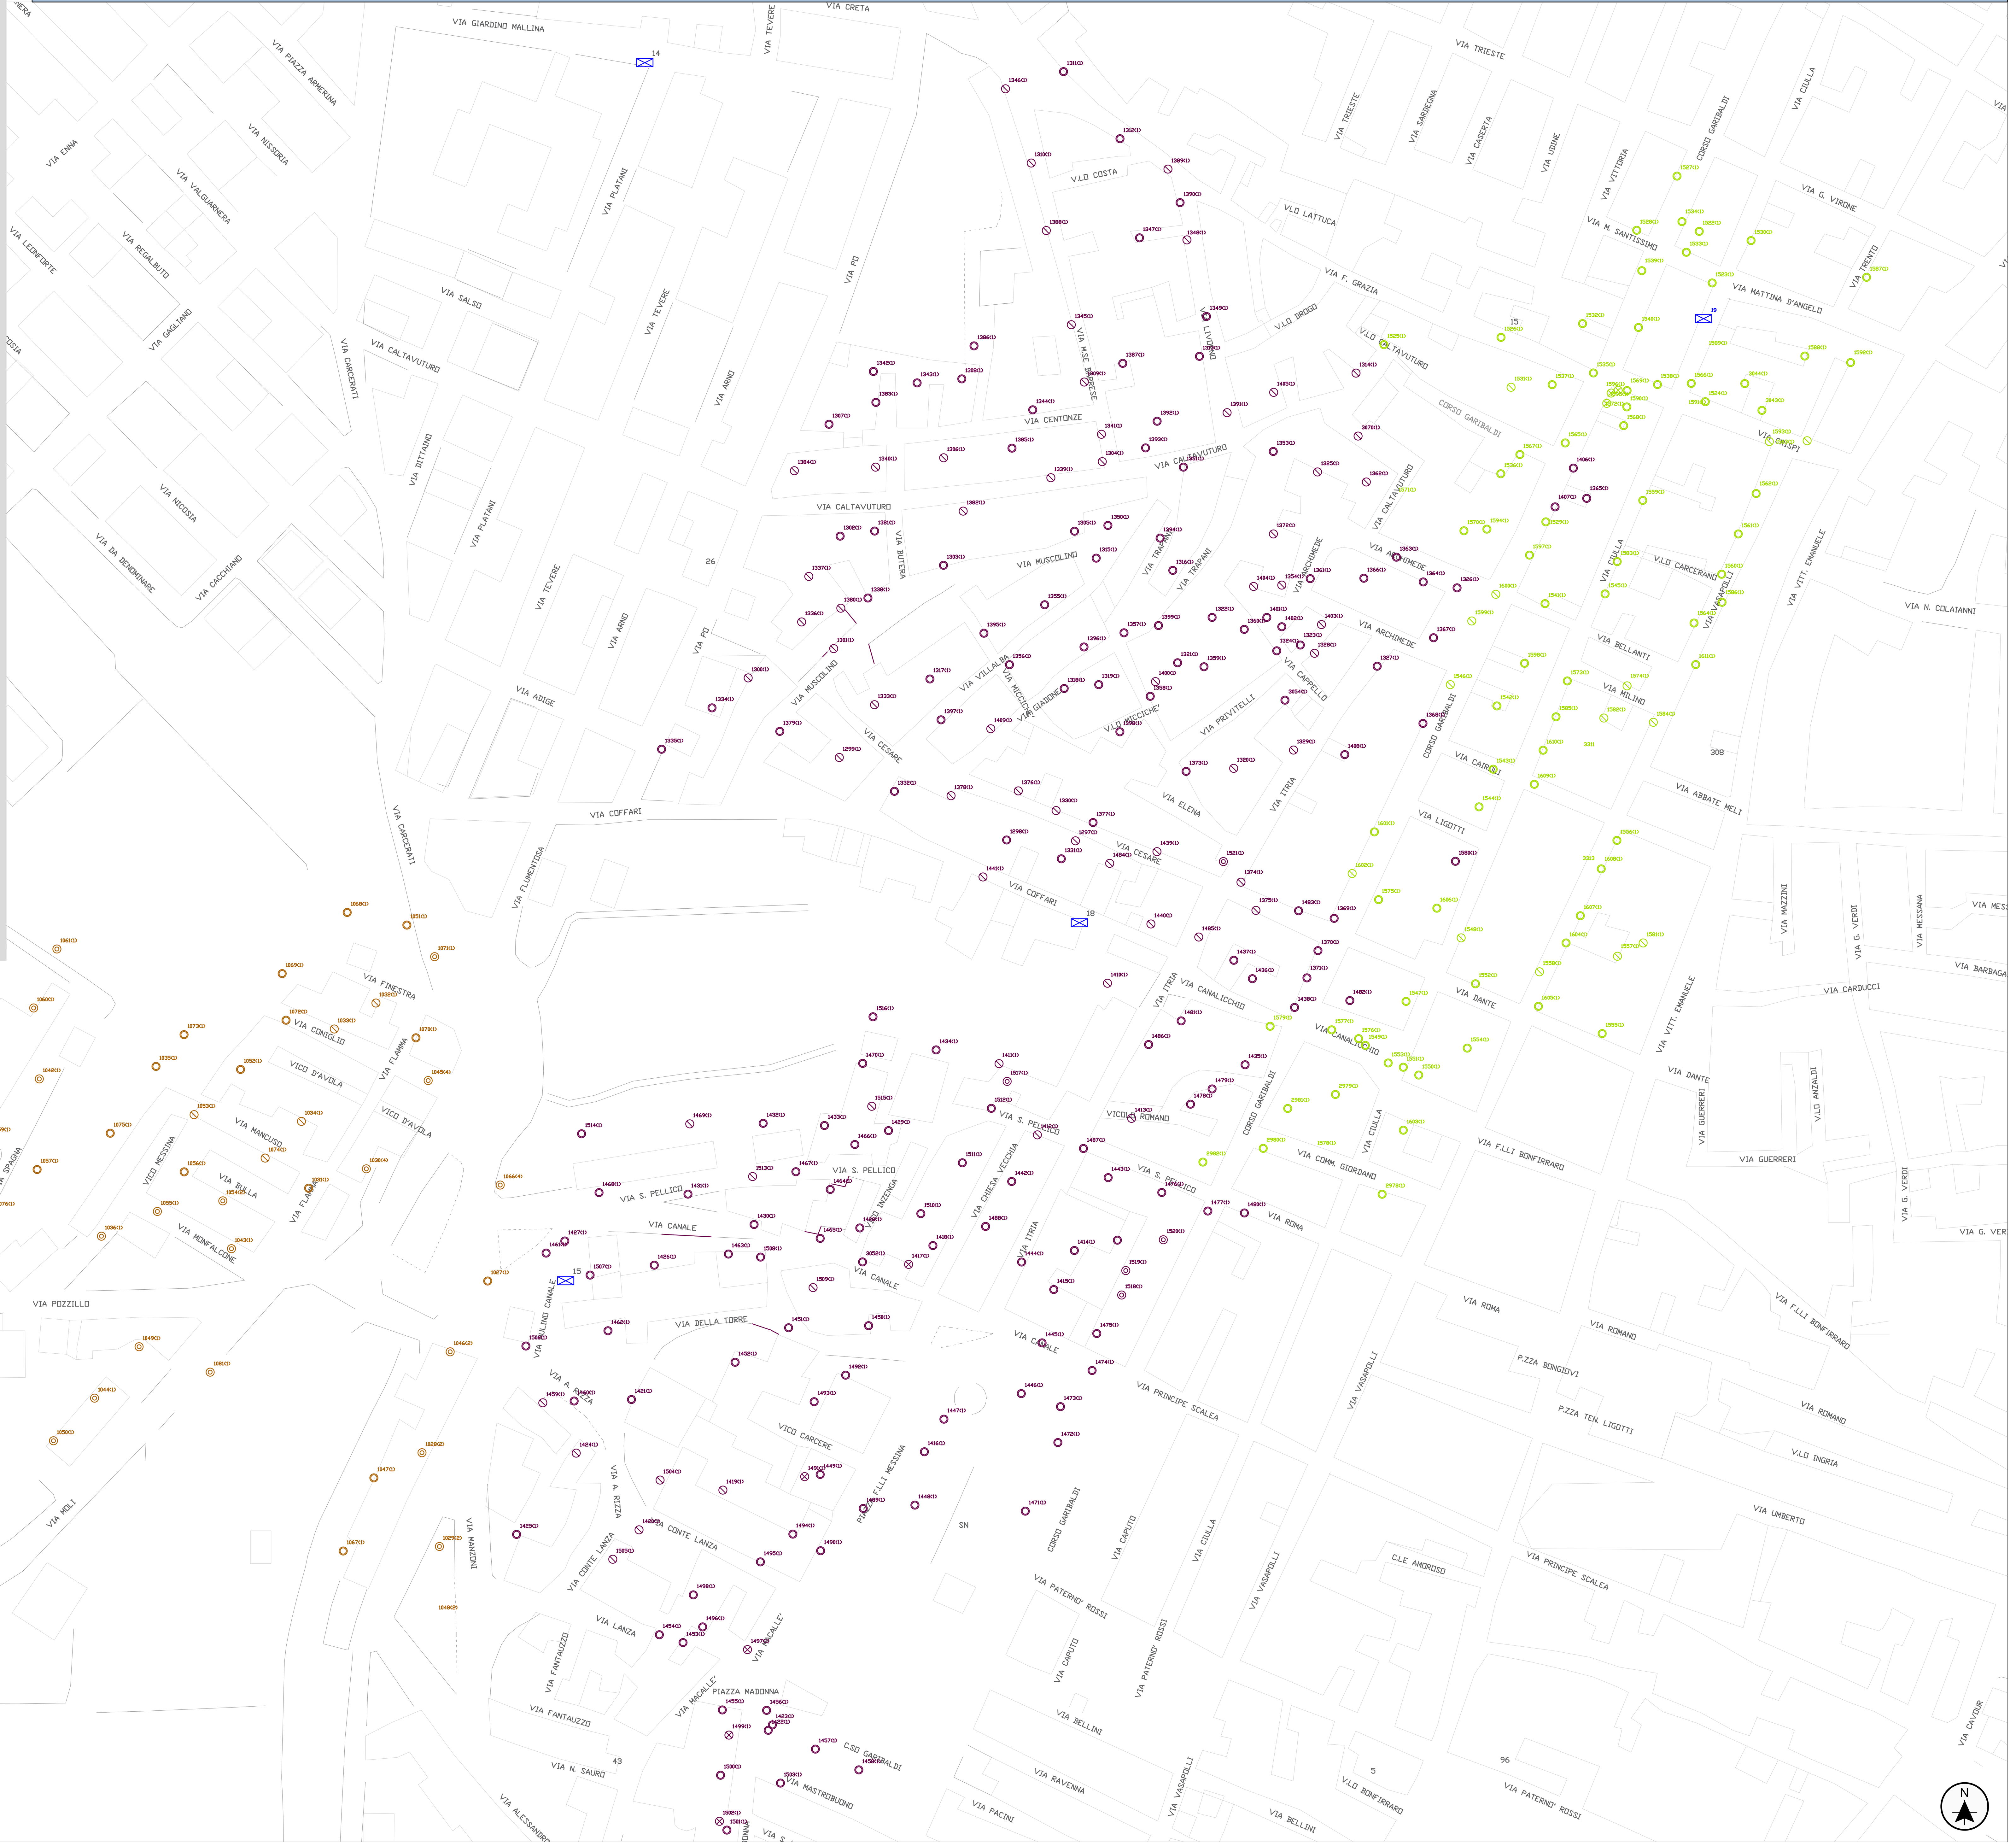

KEYMAP - PLANIMETRIA - SCALA 1:15.000

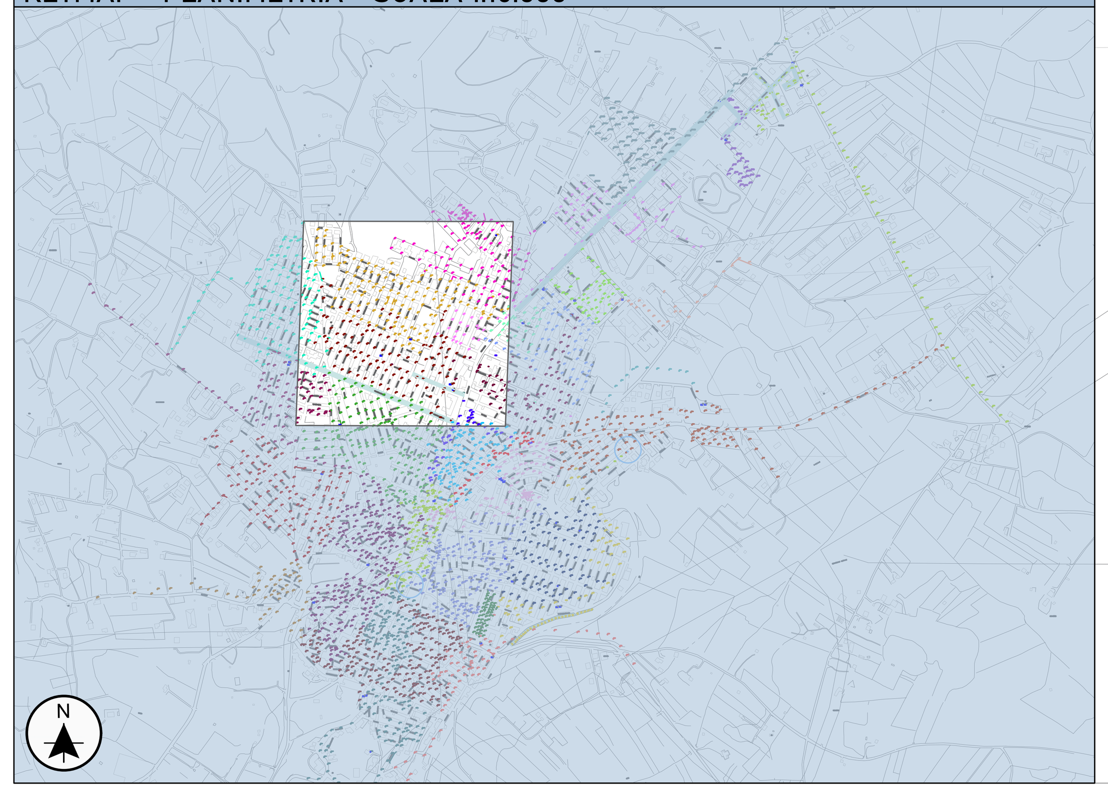

LEGENDA CORPI ILLUMINANTI

QUADRO Q018

Tot	Nome corpi illuminanti	Indirizzo	Tipologia di Sostegno	Potenza (W)
1	086004-C001027-001	VIA MULINO CANALE	BRACCIO	150
2	086004-C001031-001	VIA MANCUSO	BRACCIO	150
1	086004-C003290-001	VIA GIUSEPPE GARIBALDI	ATT. MURO APP. C/S PROL AT07A	70
1	086004-C001298-001	VIA CESARE	BRACCIO	100
2	086004-C001303-001	VIA MUSCIOLINO	BRACCIO	150
3	086004-C001305-001	VIA MUSCIOLINO	BRACCIO	150
4	086004-C001307-001	VIA CENTONZE	BRACCIO	150
5	086004-C001308-001	VIA CENTONZE	BRACCIO	150
6	086004-C001311-001	VIA GRAZIA FERRERI	BRACCIO	150
7	086004-C001312-001	VIA GRAZIA FERRERI	BRACCIO	100
8	086004-C001313-001	VIA LIVORNO	BRACCIO	150
9	086004-C001315-001	VIA MUSCIOLINO	BRACCIO	150
10	086004-C001316-001	VIA TRAPANI	BRACCIO	100
11	086004-C001317-001	VIA VILLALBA	BRACCIO	150
12	086004-C001318-001	VIA MICICCHÈ	BRACCIO	150
13	086004-C001319-001	VIA REGINA ELENA	BRACCIO	150
14	086004-C001331-001	VIA CESARE	BRACCIO	150
15	086004-C001332-001	VIA CESARE	BRACCIO	150
16	086004-C001334-001	VIA MUSCIOLINO	BRACCIO	150
17	086004-C001335-001	VIA PO	BRACCIO	150
18	086004-C001338-001	VIA MUSCIOLINO	BRACCIO	150
19	086004-C001342-001	VIA CENTONZE	BRACCIO	100
20	086004-C001343-001	VIA CENTONZE	BRACCIO	150
21	086004-C001344-001	VIA CENTONZE	BRACCIO	150
22	086004-C001347-001	VIA LIVORNO	BRACCIO	150
23	086004-C001349-001	VICO DROGO	BRACCIO	150
24	086004-C001350-001	VIA MUSCIOLINO	BRACCIO	150
25	086004-C001351-001	VIA TRAPANI	BRACCIO	150
26	086004-C001355-001	VIA REGINA ELENA	BRACCIO	150
27	086004-C001356-001	VIA GIADONE	BRACCIO	150
28	086004-C001357-001	VIA TRAPANI	BRACCIO	150
29	086004-C001373-001	VIA REGINA ELENA	BRACCIO	150
30	086004-C001377-001	VIA COFFARI	BRACCIO	100
31	086004-C001379-001	VIA CESARE	BRACCIO	150
32	086004-C001383-001	VIA CENTONZE	BRACCIO	150
33	086004-C001385-001	VIA CALTAVUTURO	BRACCIO	150
34	086004-C001386-001	VIA CENTONZE	BRACCIO	100
35	086004-C001387-001	VIA LIVORNO	BRACCIO	100
36	086004-C001390-001	VIA GRAZIA FERRERI	BRACCIO	150
37	086004-C001392-001	VIA CALTAVUTURO	BRACCIO	150
38	086004-C001393-001	VIA MUSCIOLINO	BRACCIO	150
39	086004-C001394-001	VIA TRAPANI	BRACCIO	150
40	086004-C001395-001	VIA VILLALBA	BRACCIO	150
41	086004-C001396-001	VIA REGINA ELENA	BRACCIO	150
42	086004-C001397-001	VIA GIADONE	BRACCIO	150
43	086004-C001398-001	VIA REGINA ELENA	BRACCIO	150
44	086004-C001399-001	VIA TRAPANI	BRACCIO	150
45	086004-C001414-001	VIA CANALE	BRACCIO	150
46	086004-C001418-001	VIA CHIESA VECCHIA	BRACCIO	150
47	086004-C001421-001	VICO CARCERE	BRACCIO	150
48	086004-C001423-001	VIA MASTROBUONO	BRACCIO	150
49	086004-C001425-001	PIAZZA RISORGIMENTO	BRACCIO	150
50	086004-C001426-001	VIA DELLA TORRE	BRACCIO	150
51	086004-C001427-001	VIA CANALE	BRACCIO	150
52	086004-C001428-001	VICO INSEGNA	BRACCIO	150
53	086004-C001429-001	VIA SILVIO PELLICO	BRACCIO	150
54	086004-C001430-001	VIA CANALE	BRACCIO	150
55	086004-C001431-001	VIA CANALE	BRACCIO	150
56	086004-C001432-001	VIA TICINO	BRACCIO	100
57	086004-C001433-001	VIA SILVIO PELLICO	BRACCIO	100
58	086004-C001434-001	VIA SILVIO PELLICO	BRACCIO	100
59	086004-C001442-001	VIA ITRIA	BRACCIO	100
60	086004-C001443-001	VIA SILVIO PELLICO	BRACCIO	100
61	086004-C001460-001	VIA A. RIZZA	BRACCIO	150
62	086004-C001461-001	VIA CANALE	BRACCIO	100
63	086004-C001462-001	VIA DELLA TORRE	BRACCIO	150
64	086004-C001463-001	VIA RIESI	BRACCIO	150
65	086004-C001464-001	VICO INSEGNA	BRACCIO	150
66	086004-C001465-001	VICO INSEGNA	BRACCIO	150
67	086004-C001466-001	VIA SILVIO PELLICO	BRACCIO	150
68	086004-C001467-001	VIA SILVIO PELLICO	BRACCIO	150
69	086004-C001468-001	VIA CANALE	BRACCIO	150
70	086004-C001470-001	VIA SILVIO PELLICO	BRACCIO	150
71	086004-C001480-001	VIA ROMA	BRACCIO	150
72	086004-C001481-001	VIA CANALICCHIO	BRACCIO	150
73	086004-C001486-001	VICO ROMANO	BRACCIO	100
74	086004-C001487-001	VIA SILVIO PELLICO	BRACCIO	150
75	086004-C001503-001	VIA MASTROBUONO	BRACCIO	150
76	086004-C001506-001	VIA MULINO CANALE	BRACCIO	150
77	086004-C001507-001	VIA DELLA TORRE	BRACCIO	150
78	086004-C001508-001	VIA CANALE	BRACCIO	150
79	086004-C001514-001	VIA LIVENZA	BRACCIO	150
80	086004-C001516-001	VIA ADDA	BRACCIO	150
81	086004-C003052-001	VIA CANALE	BRACCIO	150
82	086004-C003054-001	VIA CAPELLO	BRACCIO	100
1	086004-C001321-001	VIA PRIVITELLI	BRACCIO ORNAMENTALE	150
2	086004-C001322-001	VIA CAPELLO	BRACCIO ORNAMENTALE	150
3	086004-C001323-001	VIA PRIVITELLI	BRACCIO ORNAMENTALE	150
4	086004-C001324-001	VIA CAPELLO	BRACCIO ORNAMENTALE	150
5	086004-C001326-001	PIAZZA ITRIA	BRACCIO ORNAMENTALE	150
6	086004-C001327-001	VIA ARCHIMEDE	BRACCIO ORNAMENTALE	150
7	086004-C001358-001	VIA PRIVITELLI	BRACCIO ORNAMENTALE	150
8	086004-C001359-001	VIA PRIVITELLI	BRACCIO ORNAMENTALE	150
9	086004-C001360-001	VIA CAPELLO	BRACCIO ORNAMENTALE	150
10	086004-C001361-001	VIA ARCHIMEDE	BRACCIO ORNAMENTALE	150
11	086004-C001363-001	VIA ARCHIMEDE	BRACCIO ORNAMENTALE	150
12	086004-C001364-001	PIAZZA ITRIA	BRACCIO ORNAMENTALE	150
13	086004-C001365-001	VIA CIULLA	BRACCIO ORNAMENTALE	150
14	086004-C001366-001	VIA ARCHIMEDE	BRACCIO ORNAMENTALE	150
15	086004-C001367-001	VIA ARCHIMEDE	BRACCIO ORNAMENTALE	150
16	086004-C001368-001	VIA GIUSEPPE GARIBALDI	BRACCIO ORNAMENTALE	150
17	086004-C001369-001	VIA GIUSEPPE GARIBALDI	BRACCIO ORNAMENTALE	150
18	086004-C001370-001	VIA GIUSEPPE GARIBALDI	BRACCIO ORNAMENTALE	150
19	086004-C001371-001	VIA GIUSEPPE GARIBALDI	BRACCIO ORNAMENTALE	150
20	086004-C001401-001	VIA PRIVITELLI	BRACCIO ORNAMENTALE	150
21	086004-C001402-001	VIA PRIVITELLI	BRACCIO ORNAMENTALE	150
22	086004-C001406-001	VIA GIUSEPPE GARIBALDI	BRACCIO ORNAMENTALE	150
23	086004-C001407-001	VIA GIUSEPPE GARIBALDI	BRACCIO ORNAMENTALE	150
24	086004-C001408-001	VIA ITRIA	BRACCIO ORNAMENTALE	150
25	086004-C001415-001	VIA CANALE	BRACCIO ORNAMENTALE	150
26	086004-C001416-001	PIAZZA FRATELLI MESSINA	BRACCIO ORNAMENTALE	150
27	086004-C001422-001	VIA MASTROBUONO	BRACCIO ORNAMENTALE	150
28	086004-C001435-001	VICO ROMANO	BRACCIO ORNAMENTALE	150
29	086004-C001436-001	VIA CANALICCHIO	BRACCIO ORNAMENTALE	150
30	086004-C001437-001	VIA CANALICCHIO	BRACCIO ORNAMENTALE	150
31	086004-C001438-001	VIA GIUSEPPE GARIBALDI	BRACCIO ORNAMENTALE	150
32	086004-C001444-001	VIA CANALE	BRACCIO ORNAMENTALE	150
33	086004-C001445-001	VIA CANALE	BRACCIO ORNAMENTALE	150
34	086004-C001446-001	VIA CANALE	BRACCIO ORNAMENTALE	150
35	086004-C001447-001	PIAZZA FRATELLI MESSINA	BRACCIO ORNAMENTALE	150
36	086004-C001448-001	VIA FRATELLI MESSINA	BRACCIO ORNAMENTALE	150
37	086004-C001449-001	VIA FRATELLI MESSINA	BRACCIO ORNAMENTALE	150
38	086004-C001450-001	VIA DELLA TORRE	BRACCIO ORNAMENTALE	150
39	086004-C001451-001	VIA DELLA TORRE	BRACCIO ORNAMENTALE	150
40	086004-C001452-001	VICO CARCERE	BRACCIO ORNAMENTALE	150
41	086004-C001453-001	VIA MACALLÈ	BRACCIO ORNAMENTALE	150
42	086004-C001454-001	VIA MACALLÈ	BRACCIO ORNAMENTALE	150
43	086004-C001455-001	VIA MASTROBUONO	BRACCIO ORNAMENTALE	150
44	086004-C001456-001	VIA MASTROBUONO	BRACCIO ORNAMENTALE	150
45	086004-C001457-001	VIA PACINI	BRACCIO ORNAMENTALE	150
46	086004-C001458-001	VIA PACINI	BRACCIO ORNAMENTALE	150
47	086004-C001471-001	VIA GIUSEPPE GARIBALDI	BRACCIO ORNAMENTALE	150
48	086004-C001472-001	VIA GIUSEPPE GARIBALDI	BRACCIO ORNAMENTALE	150
49	086004-C001473-001	VIA CANALE	BRACCIO ORNAMENTALE	150
50	086004-C001474-001	VIA CANALE	BRACCIO ORNAMENTALE	150
51	086004-C001475-001	VIA CANALE	BRACCIO ORNAMENTALE	150
52	086004-C001476-001	VIA SILVIO PELLICO	BRACCIO ORNAMENTALE	150
53	086004-C001477-001	VIA GIUSEPPE GARIBALDI	BRACCIO ORNAMENTALE	150
54	086004-C001478-001	VICO ROMANO	BRACCIO ORNAMENTALE	150
55	086004-C001479-001	VICO ROMANO	BRACCIO ORNAMENTALE	150
56	086004-C001482-001	VIA PIANO CIULLA	BRACCIO ORNAMENTALE	150
57	086004-C001483-001	VIA CESARE	BRACCIO ORNAMENTALE	150
58	086004-C001488-001	VIA ITRIA	BRACCIO ORNAMENTALE	150
59	086004-C001489-001	VIA FRATELLI MESSINA	BRACCIO ORNAMENTALE	150
60	086004-C001490-001	VIA FRATELLI MESSINA	BRACCIO ORNAMENTALE	150
61	086004-C001492-001	VICO CARCERE	BRACCIO ORNAMENTALE	150
62	086004-C001493-001	VICO CARCERE	BRACCIO ORNAMENTALE	150
63	086004-C001494-001	VIA FRATELLI MESSINA	BRACCIO ORNAMENTALE	150
64	086004-C001495-001	VIA CONTE LANZA DI MAZZARINO	BRACCIO ORNAMENTALE	150
65	086004-C001498-001	VIA CONTE LANZA DI MAZZARINO	BRACCIO ORNAMENTALE	150
66	086004-C001500-001	VIA MASTROBUONO	BRACCIO ORNAMENTALE	150
67	086004-C001501-001	VIA MADONNA	BRACCIO ORNAMENTALE	150
68	086004-C001510-001	VIA CHIESA VECCHIA	BRACCIO ORNAMENTALE	150
69	086004-C001511-001	VIA CHIESA VECCHIA	BRACCIO ORNAMENTALE	150
70	086004-C001512-001	VIA SILVIO PELLICO	BRACCIO ORNAMENTALE	150
71	086004-C001517-001	VIA SILVIO PELLICO	BRACCIO ORNAMENTALE	150
72	086004-C001518-001	VIA GIUSEPPE GARIBALDI	BRACCIO ORNAMENTALE	150
73	086004-C001519-001	VIA GIUSEPPE GARIBALDI	BRACCIO ORNAMENTALE	150
74	086004-C001520-001	VIA GIUSEPPE GARIBALDI	BRACCIO ORNAMENTALE	150
75	086004-C001521-001	VIA ITRIA	BRACCIO ORNAMENTALE	150
1	086004-C001297-001	VIA CESARE	TESATA A PARETI	150
2	086004-C001299-001	VIA VILLALBA	TESATA A PARETI	150
3	086004-C001300-001	VIA MUSCIOLINO	TESATA A PARETI	150
4	086004-C001301-001	VIA MUSCIOLINO	TESATA A PARETI	150
5	086004-C001302-001	VIA BUTERA	TESATA A PARETI	150
6	086004-C001304-001	VIA CALTAVUTURO	TESATA A PARETI	150
7	086004-C001306-001	VIA CALTAVUTURO	TESATA A PARETI	150
8	086004-C001309-001	VIA MARCHESE BARRESE	TESATA A PARETI	150
9	086004-C001310-001	VICO COSTA	TESATA A PARETI	150
10	086004-C001314-001	VICO CALTAVUTURO	TESATA A PARETI	150
11	086004-C001320-001	VIA ITRIA	TESATA A PARETI	150
12	086004-C001328-001	VIA ITRIA	TESATA A PARETI	150
13	086004-C001329-001	VIA ITRIA	TESATA A PARETI	150
14	086004-C001330-001	VIA CESARE	TESATA A PARETI	150
15	086004-C001333-001	VIA VILLALBA	TESATA A PARETI	150
16	086004-C001336-001	VIA MUSCIOLINO	TESATA A PARETI	150
17	086004-C001337-001	VIA MUSCIOLINO	TESATA A PARETI	150
18	086004-C001339-001	VIA CALTAVUTURO	TESATA A PARETI	150
19	086004-C001340-001	VIA CALTAVUTURO	TESATA A PARETI	150
20	086004-C001341-001	VIA CALTAVUTURO	TESATA A PARETI	150
21	086004-C001345-001	VIA MARCHESE BARRESE	TESATA A PARETI	150
22	086004-C001346-001	VIA MARCHESE BARRESE	TESATA A PARETI	150
23	086004-C001348-001	VICO DROGO	TESATA A PARETI	150
24	086004-C001372-001	VIA ARCHIMEDE	TESATA A PARETI	150
25	086004-C001374-001	VIA CESARE	TESATA A PARETI	150
26	086004-C001375-001	VIA CESARE	TESATA A PARETI	150
27	086004-C001376-001	VIA CESARE	TESATA A PARETI	150
28	086004-C001378-001	VIA CESARE	TESATA A PARETI	150
29	086004-C001380-001	VIA MUSCIOLINO	TESATA A PARETI	150
30	086004-C001382-001	VIA MUSCIOLINO	TESATA A PARETI	150
31	086004-C001384-001	VIA CALTAVUTURO	TESATA A PARETI	150
32	086004-C001388-001	VICO COSTA	TESATA A PARETI	150
33	086004-C001389-001	VIA GRAZIA FERRERI	TESATA A PARETI	150
34	086004-C001391-001	VIA CALTAVUTURO	TESATA A PARETI	150
35	086004-C001400-001	VIA PRIVITELLI	TESATA A PARETI	150
36	086004-C001403-001	VIA ARCHIMEDE	TESATA A PARETI	150
37	086004-C001409-001	VIA MICICCHÈ	TESATA A PARETI	150
38	086004-C001410-001	VIA ITRIA	TESATA A PARETI	150
39	086004-C001411-001	VIA SILVIO PELLICO	TESATA A PARETI	150
40	086004-C001412-001	VIA SILVIO PELLICO	TESATA A PARETI	150
41	086004-C001413-001	VICO ROMANO	TESATA A PARETI	150
42	086004-C001419-001	VIA CONTE LANZA DI MAZZARINO	TESATA A PARETI	150
43	086004-C001420-001	VIA CONTE LANZA DI MAZZARINO	TESATA A PARETI	150
44	086004-C001424-001	VIA A. RIZZA	TESATA A PARETI	150
45	086004-C001439-001	VIA CESARE	TESATA A PARETI	150
46	086004-C001440-001	VIA ITRIA	TESATA A PARETI	150
47	086004-C001441-001	VIA COFFARI	TESATA A PARETI	150
48	086004-C001459-001	VIA A. RIZZA	TESATA A PARETI	150
49	086004-C001469-001	VIA TICINO	TESATA A PARETI	150
50	086004-C001484-001	VIA CESARE	TESATA A PARETI	150
51	086004-C001485-001	VIA ITRIA	TESATA A PARETI	150
52	086004-C001504-001	VIA CONTE LANZA DI MAZZARINO	TESATA A PARETI	150
53	086004-C001505-001	VIA A. RIZZA	TESATA A PARETI	150
54	086004-C001509-001	VIA CANALE	TESATA A PARETI	150
55	086004-C001513-001	VIA SILVIO PELLICO	TESATA A PARETI	150
56	086004-C001515-001	VIA SILVIO PELLICO	TESATA A PARETI	150
57	086004-C003070-001	VIA CALTAVUTURO	TESATA A PARETI	150

QUADRO Q019

Tot	Nome corpi illuminanti	Indirizzo	Tipologia di Sostegno	Potenza (W)
1	086004-C000042-001	VIA FRANCESCO CRISPI	BRACCIO	23
2	086004-C001525-001	VICO CALTAVUTURO	BRACCIO	150
3	086004-C001530-001	VIA CIULLA	BRACCIO	100
4	086004-C001532-001	VIA GIUSEPPE GARIBALDI	BRACCIO	100
5	086004-C001536-001	VIA GIUSEPPE GARIBALDI	BRACCIO	150
6	086004-C001545-001	VIA CIULLA	BRACCIO	100
7	086004-C001565-001	VIA GIUSEPPE GARIBALDI	BRACCIO	100
8	086004-C001568-001	VIA CIULLA	BRACCIO	100
9	086004-C001590-001	VIA CIULLA	BRACCIO	100
10	086004-C003044-001	VIA FRANCESCO CRISPI	BRACCIO	160
1	086004-C001522-001	VIA CIULLA	BRACCIO ORNAMENTALE	150
2	086004-C001523-001	VIA MATTINA D'ANGELO	BRACCIO ORNAMENTALE	150
3	086004-C001524-001	VIA FRANCESCO CRISPI	BRACCIO ORNAMENTALE	150
4	086004-C001526-001	VIA GRAZIA FERRERI	BRACCIO ORNAMENTALE	150
5	086004-C001527-001	VIA GIUSEPPE GARIBALDI	BRACCIO ORNAMENTALE	150
6	086004-C001528-001	VIA MULINO SANTISSIMO	BRACCIO ORNAMENTALE	150
7	086004-C001529-001	VIA GIUSEPPE GARIBALDI	BRACCIO ORNAMENTALE	150
8	086004-C001533-001	VIA CIULLA	BRACCIO ORNAMENTALE	150
9	086004-C001534-001	VIA GIUSEPPE GARIBALDI	BRACCIO ORNAMENTALE	150
10	086004-C001535-001	VIA GIUSEPPE GARIBALDI	BRACCIO ORNAMENTALE	150
11	086004-C001537-001	VIA GRAZIA FERRERI	BRACCIO ORNAMENTALE	150
12	086004-C001538-001	VIA CIULLA	BRACCIO ORNAMENTALE	150
13	086004-C001539-001	VIA GIUSEPPE GARIBALDI	BRACCIO ORNAMENTALE	150
14	086004-C001540-001	VIA CIULLA	BRACCIO ORNAMENTALE	150
15	086004-C001541-001	VIA CIULLA	BRACCIO ORNAMENTALE	150
16	086004-C001542-001	VIA CIULLA	BRACCIO ORNAMENTALE	150
17	086004-C001543-001	VIA CIULLA	BRACCIO ORNAMENTALE	100
18	086004-C001544-001	VIA CIULLA	BRACCIO ORNAMENTALE	150
19	086004-C001547-001	VIA CIULLA	BRACCIO ORNAMENTALE	150
20	086004-C001549-001	VIA CIULLA	BRACCIO ORNAMENTALE	150
21	086004-C001550-001	VIA FRATELLI VASAPOLLI	BRACCIO ORNAMENTALE	150
22	086004-C001551-001	VIA CIULLA	BRACCIO ORNAMENTALE	150
23	086004-C001552-001	VIA DANTE	BRACCIO ORNAMENTALE	150
24	086004-C001553-001	VIA CANALICCHIO	BRACCIO ORNAMENTALE	150
25	086004-C001554-001	VIA FRATELLI VASAPOLLI	BRACCIO ORNAMENTALE	150
26	086004-C001555-001	VIA DANTE	BRACCIO ORNAMENTALE	150
27	086004-C001556-001	VIA FRATELLI CAIROLI	BRACCIO ORNAMENTALE	150
28	086004-C001559-001	VIA CIULLA	BRACCIO ORNAMENTALE	150
29	086004-C001560-001	VIA FRATELLI VASAPOLLI	BRACCIO ORNAMENTALE	150
30	086004-C001561-001	VIA FRATELLI VASAPOLLI	BRACCIO ORNAMENTALE	150
31	086004-C001562-001	VIA FRATELLI VASAPOLLI	BRACCIO ORNAMENTALE	150
32	086004-C001563-001	VIA FRANCESCO CRISPI	BRACCIO ORNAMENTALE	150
33	086004-C001564-001	VIA FRATELLI VASAPOLLI	BRACCIO ORNAMENTALE	150
34	086004-C001566-001	VIA FRANCESCO CRISPI	BRACCIO ORNAMENTALE	150
35	086004-C001567-001	VIA GIUSEPPE GARIBALDI	BRACCIO ORNAMENTALE	150
36	086004-C001569-001	VIA FRANCESCO CRISPI	BRACCIO ORNAMENTALE	150
37	086004-C001570-001	PIAZZA ITRIA	BRACCIO ORNAMENTALE	150
38	086004-C001571-001	VIA ARCHIMEDE	BRACCIO ORNAMENTALE	150
39	086004-C001573-001	VIA MILINO	BRACCIO ORNAMENTALE	150
40	086004-C001575-001	VIA GIUSEPPE GARIBALDI	BRACCIO ORNAMENTALE	150
41	086004-C001576-001	VIA CANALICCHIO	BRACCIO ORNAMENTALE	150
42	086004-C001577-001	VIA CANALICCHIO	BRACCIO ORNAMENTALE	150
43	086004-C001578-001	VIA CIULLA	BRACCIO ORNAMENTALE	150
44	086004-C001579-001	VIA CANALICCHIO	BRACCIO ORNAMENTALE	150
45	086004-C001580-001	VIA CIULLA	BRACCIO ORNAMENTALE	150
46	086004-C001583-001	VICO CALCERANO	BRACCIO ORNAMENTALE	150
47	086004-C001585-001	VIA CIULLA	BRACCIO ORNAMENTALE	150
48	086004-C001586-001	VIA FRATELLI VASAPOLLI	BRACCIO ORNAMENTALE	150
49	086004-C001587-001	VIA TRENTO	BRACCIO ORNAMENTALE	150
50	086004-C001588-001	VIA FRANCESCO CRISPI	BRACCIO ORNAMENTALE	150
51	086004-C001589-001	VIA CIULLA	BRACCIO ORNAMENTALE	150
52	086004-C001591-001	VIA FRANCESCO CRISPI	BRACCIO ORNAMENTALE	150
53	086004-C001592-001	VIA MATTINA D'ANGELO	BRACCIO ORNAMENTALE	150
54	086004-C001594-001	VIA GIUSEPPE GARIBALDI	BRACCIO ORNAMENTALE	150
55	086004-C001597-001	VIA GIUSEPPE GARIBALDI	BRACCIO ORNAMENTALE	150
56	086004-C001598-001	VIA CIULLA	BRACCIO ORNAMENTALE	150
57	086004-C001601-001	VIA GIUSEPPE GARIBALDI	BRACCIO ORNAMENTALE	150
58	086004-C001603-001	VIA FRATELLI BONFIRRARO	BRACCIO ORNAMENTALE	150
59	086004-C001604-001	VIA FRATELLI VASAPOLLI	BRACCIO ORNAMENTALE	150
60	086004-C001605-001	VIA DANTE	BRACCIO ORNAMENTALE	150
61	086004-C001606-001	VIA CIULLA	BRACCIO ORNAMENTALE	150
62	086004-C001607-001	VIA FRATELLI VASAPOLLI	BRACCIO ORNAMENTALE	150
63	086004-C001608-001	VIA FRATELLI VASAPOLLI	BRACCIO ORNAMENTALE	150
64	086004-C001609-001	VIA FRATELLI CAIROLI	BRACCIO ORNAMENTALE	150
65	086004-C001610-001	VIA CIULLA	BRACCIO ORNAMENTALE	150
66	086004-C001611-001	VIA FRATELLI VASAPOLLI	BRACCIO ORNAMENTALE	150
67	086004-C002978-001	VIA COMM. GIORDANO	BRACCIO ORNAMENTALE	150
68	086004-C002979-001	VIA CIULLA	BRACCIO ORNAMENTALE	150
69	086004-C002980-001	VIA COMM. GIORDANO	BRACCIO ORNAMENTALE	150
70	086004-C002981-001	VIA GIUSEPPE GARIBALDI	BRACCIO ORNAMENTALE	150
71	086004-C002982-001	VIA SILVIO PELLICO	BRACCIO ORNAMENTALE	150
72	086004-C003043-001	VIA FRANCESCO CRISPI	BRACCIO ORNAMENTALE	150
1	086004-C001531-001	VIA GRAZIA FERRERI	TESATA A PARETI	150
2	086004-C001546-001	VIA GIUSEPPE GARIBALDI	TESATA A PARETI	150
3	086004-C001548-001	VIA CIULLA	TESATA A PARETI	150
4	086004-C001557-001	VIA FRATELLI VASAPOLLI	TESATA A PARETI	150
5	086004-C001558-001	VIA FRATELLI VASAPOLLI	TESATA A PARETI	150
6	086004-C001574-001	VIA MILINO	TESATA A PARETI	150
7	086004-C001581-001	VIA FRATELLI VASAPOLLI	TESATA A PARETI	150
8	086004-C001582-001	VIA FRATELLI VASAPOLLI	TESATA A PARETI	150
9	086004-C001584-001	VIA FRATELLI VASAPOLLI	TESATA A PARETI	150
10	086004-C001593-001	VIA FRANCESCO CRISPI	TESATA A PARETI	150
11	086004-C001599-001	VIA GIUSEPPE GARIBALDI	TESATA A PARETI	150
12	086004-C001600-001	VIA GIUSEPPE GARIBALDI	TESATA A PARETI	150
13	086004-C001602-001	VIA GIUSEPPE GARIBALDI	TESATA A PARETI	150

QUADRO Q015

Tot	Nome corpi illuminanti	Indirizzo	Tipologia di Sostegno	Potenza (W)
1	086004-C001027-001	VIA MULINO CANALE	BRACCIO	150
2	086004-C001031-001	VIA MANCUSO	BRACCIO	150
3	086004-C001035-001	VIA MANCUSO	BRACCIO	100
4	086004-C001047-002	VIA ALESSANDRO MANZONI	BRACCIO	150
5	086004-C001051-001	VIA DEI CARCERATI	BRACCIO	150
6	086004-C001052-001	VICO D'AVOLA	BRACCIO	150
7	086004-C001056-001	VIA BULLA	BRACCIO	150
8	086004-C001057-001	VICO MESSINA	BRACCIO	150
9	086004-C001058-001	VIA POZZILLO	BRACCIO	150
10	086004-C001067-001	VIA ALESSANDRO MANZONI	BRACCIO	150
11	086004-C001068-001	VICO FINESTRA	BRACCIO	150
12	086004-C001069-001	VIA CONIGLIO	BRACCIO	150
13	086004-C001070-001	VIA CONIGLIO	BRACCIO	150
14	086004-C001072-001	VIA CONIGLIO	BRACCIO	150
15	086004-C001073-001	VICO D'AVOLA	BRACCIO	150
16	086004-C001075-001	VICO MESSINA	BRACCIO	150
17	086004-C001076-001	VIA SPAGNA	BRACCIO	150
1	086004-C001028-001	VIA ALESSANDRO MANZONI	PALO	150
2	086004-C001028-002	VIA ALESSANDRO MANZONI	PALO	150
3	086004-C001029-001	PIAZZA RISORGIMENTO	PALO	150
4	086004-C001029-002	PIAZZA RISORGIMENTO	PALO	150
5	086004-C001030-001	VIA LARGO CANALE	PALO	250
6	086004-C001030-002	VIA LARGO CANALE	PALO	250
7	086004-C001030-003	VIA LARGO CANALE	PALO	250
8	086004-C001030-004	VIA LARGO CANALE	PALO	250
9	086004-C001036-001	VICO MESSINA	PALO	150
10	086004-C001038-001	VIA POZZILLO	PALO	150
11	086004-C001040-001	VIA POZZILLO	PALO	150
12	086004-C001041-001	VIA POZZILLO	PALO	150
13	086004-C001042-001	VIA SPAGNA	PALO	150
14	086004-C001043-001	VIA MONFALCONE	PALO	250
15	086004-C001044-001	VIA MOLI	PALO	250
16	086004-C001045-002	VIA LARGO CANALE	PALO	250
17	086004-C001045-003	VIA LARGO CANALE	PALO	250
18	086004-C001045-004	VIA LARGO CANALE	PALO	250
19	086004-C001046-001	VIA LARGO CANALE	PALO	150
20	086004-C001046-002	VIA LARGO CANALE	PALO	150
21	086004-C001048-001	PIAZZA RISORGIMENTO	PALO	150
22	086004-C001048-002	PIAZZA RISORGIMENTO	PALO	150
23	086004-C001049-001	VIA MOLI	PALO	250
24	086004-C001050-001	VIA MOLI	PALO	250
25	086004-C001054-001	VIA BULLA	PALO	150
26	086004-C001054-002	VIA BULLA	PALO	150
27	086004-C001055-001	VIA MONFALCONE	PALO	150
28	086004-C001059-001	VIA SPAGNA	PALO	150
29	086004-C001060-001	VIA SPAGNA	PALO	150
30	086004-C001061-001	VIA SPAGNA	PALO	150
31	086004-C001062-001	VIA POZZILLO	PALO	150
32	086004-C001063-001	CONTRADA SOPRA CANALE	PALO	150
33	086004-C001064-001	VIA POZZILLO	PALO	150
34	086004-C001065-001	VIA POZZILLO	PALO	150
35	086004-C001066-001	VIA SILVIO PELLICO	PALO	250
36	086004-C001066-002	VIA SILVIO PELLICO	PALO	250
37	086004-C001066-003	VIA SILVIO PELLICO	PALO	250
38	086004-C001066-004	VIA SILVIO PELLICO	PALO	250
39	086004-C001071-001	VIA FLAMMÀ	PALO	150
40	086004-C001077-001	VIA POZZILLO	PALO	150
41	086004-C001079-001	VIA POZZILLO	PALO	150
42	086004-C001081-001	VIA MOLI	PALO	150
43	086004-C003220-001	VIA SOPRACANALE	PALO	150
44	086004-C003221-001	VIA SOPRACANALE	PALO	150
45	086004-C003222-001	VIA SOPRACANALE	PALO	150
46	086004-C003223-001	VIA SOPRACANALE	PALO	150
47	086004-C003224-001	VIA SOPRACANALE	PALO	150
48	086004-C003225-001	VIA SOPRACANALE	PALO	150
49	086004-C003226-001	VIA SOPRACANALE	PALO	150
50	086004-C003227-001	VIA SOPRACANALE	PALO	150
51	086004-C003228-001	VIA GRECIA	PALO	100
52	086004-C003229-001	VIA GRECIA	PALO	150
53	086004-C003243-001	VIA MOLI	PALO	150
54	086004-C003269-001	VIA SOPRACANALE	PALO	150
55	086004-C003270-001	VIA SOPRACANALE	PALO	150
56	086004-C003271-001	VIA SOPRACANALE	PALO	150
57	086004-C003272-001	VIA SOPRACANALE	PALO	150
58	086004-C003273-001	VIA SOPRACANALE	PALO	150
59	086004-C003274-001	VIA SOPRACANALE	PALO	150
60	086004-C003275-001	VIA SOPRACANALE	PALO	150
61	086004-C003276-001	VIA SOPRACANALE	PALO	150
62	086004-C003277-001	VIA SOPRACANALE	PALO	150
63	086004-C003278-001	VIA SOPRACANALE	PALO	150
64	086004-C003279-001	VIA SOPRACANALE	PALO	150
65	086004-C003280-001	VIA SOPRACANALE	PALO	150
66	086004-C003281-001	VIA SOPRACANALE	PALO	150
67	086004-C003282-001	VIA SOPRACANALE	PALO	150
68	086004-C003283-001	VIA SOPRACANALE	PALO	150
69	086004-C003284-001	VIA SOPRACANALE	PALO	150
1	086004-C001032-001	VIA FLAMMÀ	TESATA A PARETI	150
2	086004-C001033-001	VIA CONIGLIO	TESATA A PARETI	150
3	086004-C001034-001	VIA FLAMMÀ	TESATA A PARETI	150
4	086004-C001053-001	VIA MANCUSO	TESATA A PARETI	150
5	086004-C001074-001	VIA MANCUSO	TESATA A PARETI	150

LEGENDA PLANIMETRIA

QUADRO Q015 (Via Mulino Canale)
QUADRO Q018 (Via Coffari)
QUADRO Q019 (Via Ciulla)

CORPI ILLUMINANTI ASSOCIATI AL QUADRO Q015
CORPI ILLUMINANTI ASSOCIATI AL QUADRO Q018
CORPI ILLUMINANTI ASSOCIATI AL QUADRO Q019

TIPOLOGIA CORPI ILLUMINANTI
- TESATA A PARETI
- BRACCIO / BRACCIO ORNAMENTALE
- PALO / PALO ORNAMENTALE
- AMBIENTALE

STATO DI FATTO

QUADRI Q015 - Q018 - Q019
Da sostituire: SI
GSM: Non presente

CONDIZIONE ARMATURE
Da sostituire: SI
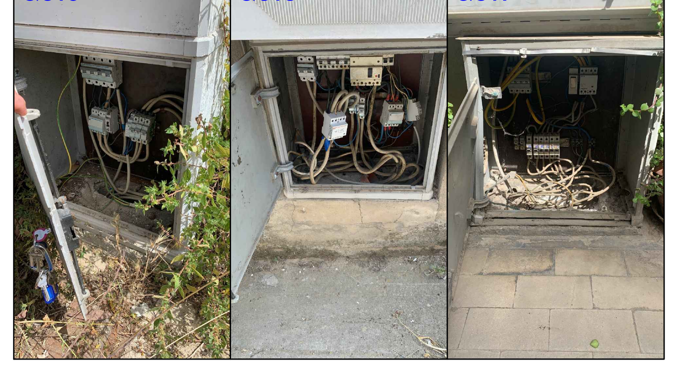
RILIEVO FOTOGRAFICO QUADRI