COMUNE DI
BARRAFRANCA

P E E G 0 2 1 5

PROGETTO DEFINITIVO - ESECUTIVO

"RIQUALIFICAZIONE ED EFFICIENTAMENTO ENERGETICO DELLA RETE DI ILLUMINAZIONE PUBBLICA DEL COMUNE DI BARRAFRANCA"

Planimetria dello stato di fatto - Quadro Q030 - Q031

Scala 1:1.000

R.U.P.
DOTT. ING. SANTI EUGENIO DILIBERTO

diliberto
santi
eugenio
19.08.2022
20:54:29
GMT+00:00

PROGETTISTA INCARICATO
DOTT. ING. GIUSEPPE CERVAROLO

CERVAROLO GIUSEPPE
Ordine degli Ingegneri della Provincia di Catania
Sezione A n. 6332
CERVAROLO GIUSEPPE
12.08.2022
09:47:43
GMT+01:00

REV.	DATA	DESCRIZIONE REVISIONE	ESEGUITO	CONTROLLATO	APPROVATO
A	AGOSTO 2022	EMISSIONE PROGETTO DEFINITIVO - ESECUTIVO	ING. GIUSEPPE CERVAROLO	ING. GIUSEPPE CERVAROLO	ING. GIUSEPPE CERVAROLO
B					
C					

KEYMAP - PLANIMETRIA - SCALA 1:15.000

LEGENDA PLANIMETRIA

- QUADRI Q030-Q031 ACCORPATI (Via Vivaldi)
- CORPI ILLUMINANTI ASSOCIATI AL QUADRO Q016
- CORPI ILLUMINANTI ASSOCIATI AL QUADRO Q017

TIPOLOGIA CORPI ILLUMINANTI
- TESATA A PARETI
- BRACCIO / BRACCIO ORNAMENTALE
- PALO / PALO ORNAMENTALE
- AMBIENTALE

STRALCIO PLANIMETRIA - SCALA 1:1.000

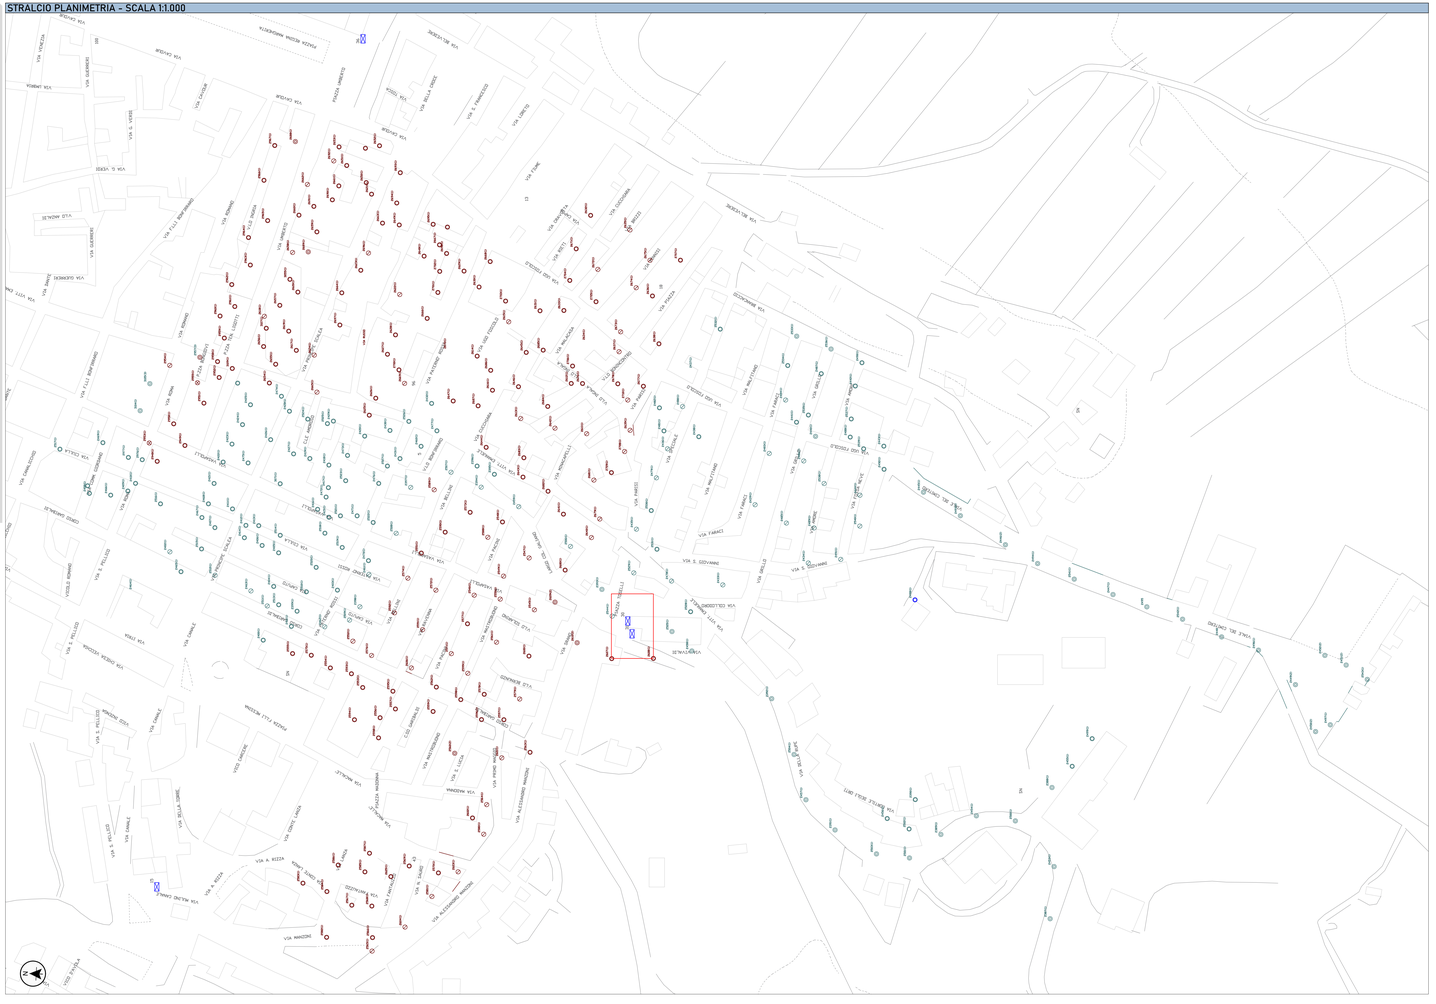

LEGENDA CORPI ILLUMINANTI

QUADRO Q031

Tot	Nome corpi illuminanti	Indirizzo	Tipologia di Sostegno	Potenza (W)
1	094004-C0005878-001	VIA VITTORIO EMANUELE	BRACCIO	23
2	094004-C0005927-001	VIA VITTORIO EMANUELE	BRACCIO	23
3	094004-C0025648-001	VIA NICOSIA	BRACCIO	150
4	094004-C0025751-001	VIA VINCENZO BELLINI	BRACCIO	150
5	094004-C0025767-001	VIA GIUSEPPE GARIBALDI	BRACCIO	150
6	094004-C0025263-001	VIA STRANO	BRACCIO	150
7	094004-C0025773-001	VIA NICOSIA	BRACCIO	150
8	094004-C0025777-001	VIA PACINI	BRACCIO	150
9	094004-C0025781-001	VIA RAIMONDO	BRACCIO	150
10	094004-C0025996-001	VIA VINCENZO BELLINI	BRACCIO	150
11	094004-C0025996-005	VIA PACINI	BRACCIO	150
12	094004-C0026000-001	VIA MAZZITROSINO	BRACCIO	150
13	094004-C0026000-005	VIA SOLARINO	BRACCIO	150
14	094004-C0026012-001	VIA I MAGGIO	BRACCIO	150
15	094004-C0026021-001	VIA ANTONIO VIVALDI	BRACCIO	150
16	094004-C0026021-005	VIA ANTONIO VIVALDI	BRACCIO	150
17	094004-C0026027-001	VICO INGALA	BRACCIO	150
18	094004-C0026034-001	VIA UGO FOSCOLO	BRACCIO	150
19	094004-C0026036-001	VIA CUCCHIARA	BRACCIO	150
20	094004-C0026042-001	VIA PRINCIPE SCALEA	BRACCIO	150
21	094004-C0026231-001	VIA PRINCIPE SCALEA	BRACCIO	150
22	094004-C0026234-001	VIA CRAVOTTA	BRACCIO	150
23	094004-C0026236-001	VIA PINNISI	BRACCIO	150
24	094004-C0026238-001	VIA PIAZZA BELVEDERE	BRACCIO	150
25	094004-C0026241-001	VIA CESARE BATTISTI	BRACCIO	150
26	094004-C0026243-001	VIA VITTORIO EMANUELE	BRACCIO	150
27	094004-C0026244-001	VIA VITTORIO EMANUELE	BRACCIO	150
28	094004-C0026245-001	VIA CUCCHIARA	BRACCIO	150
29	094004-C0026246-001	VICO INGALA	BRACCIO	150
30	094004-C0026247-001	VIA VITTORIO EMANUELE	BRACCIO	150
31	094004-C0026248-001	VIA RUSSO	BRACCIO	150
32	094004-C0026249-001	VIA RUSSO	BRACCIO	150
33	094004-C0026250-001	VIA UMBERTO I	BRACCIO	150
34	094004-C0026251-001	VIA PRINCIPE SCALEA	BRACCIO	150
35	094004-C0026264-001	VIA PRINCIPE SCALEA	BRACCIO	150
36	094004-C0026271-001	VIA RIETI	BRACCIO	150
37	094004-C0026285-001	VIA LARGO COLONNELLO GALLIANO	BRACCIO	150
38	094004-C0026342-001	VIA VITTORIO EMANUELE	BRACCIO	150
39	094004-C0026343-001	VIA VITTORIO EMANUELE	BRACCIO	150
40	094004-C0026344-001	VICO INGALA	BRACCIO	150
41	094004-C0026345-001	VIA CUCCHIARA	BRACCIO	150
42	094004-C0026346-001	VIA UGO FOSCOLO	BRACCIO	150
43	094004-C0026347-001	VIA VITTORIO EMANUELE	BRACCIO	150
44	094004-C0026348-001	VIA RUSSO	BRACCIO	150
45	094004-C0026349-001	VIA PRINCIPE SCALEA	BRACCIO	150
46	094004-C0026350-001	VIA ROSSI PATERNO'	BRACCIO	150
47	094004-C0026351-001	VIA CUCCHIARA	BRACCIO	150
48	094004-C0027015-001	VIA BRIZZI	BRACCIO	150
49	094004-C0027017-001	VIA PINNISI	BRACCIO	150
50	094004-C0027019-001	VIA PARISI	BRACCIO	150
51	094004-C0038305-001	VIA UMBERTO I	BRACCIO	148
52	094004-C0039307-001	VIA UMBERTO I	BRACCIO	150
1	094004-C0025763-001	VIA GIUSEPPE GARIBALDI	BRACCIO ORNAMENTALE	150
2	094004-C0025764-001	VIA GIUSEPPE GARIBALDI	BRACCIO ORNAMENTALE	150
3	094004-C0025765-001	VIA GIUSEPPE GARIBALDI	BRACCIO ORNAMENTALE	150
4	094004-C0025766-001	VIA PACINI	BRACCIO ORNAMENTALE	150
5	094004-C0025768-001	VIA PACINI	BRACCIO ORNAMENTALE	150
6	094004-C0025769-001	VIA PACINI	BRACCIO ORNAMENTALE	150
7	094004-C0025770-001	VIA MACALLE'	BRACCIO ORNAMENTALE	79
8	094004-C0025771-001	VIA MACALLE'	BRACCIO ORNAMENTALE	79
9	094004-C0025772-001	VIA MACALLE'	BRACCIO ORNAMENTALE	79
10	094004-C0025774-001	VIA MACALLE'	BRACCIO ORNAMENTALE	79
11	094004-C0025775-001	VIA GIUSEPPE GARIBALDI	BRACCIO ORNAMENTALE	150
12	094004-C0025776-001	VIA MACALLE'	BRACCIO ORNAMENTALE	79
13	094004-C0025778-001	VIA GIUSEPPE GARIBALDI	BRACCIO ORNAMENTALE	150
14	094004-C0025779-001	VIA GIUSEPPE GARIBALDI	BRACCIO ORNAMENTALE	150
15	094004-C0025780-001	VIA GIUSEPPE GARIBALDI	BRACCIO ORNAMENTALE	150
16	094004-C0025782-001	VIA GIUSEPPE GARIBALDI	BRACCIO ORNAMENTALE	150
17	094004-C0025797-001	VIA FANTASZZO	BRACCIO ORNAMENTALE	79
18	094004-C0026261-001	VIA PRINCIPE SCALEA	BRACCIO ORNAMENTALE	150
19	094004-C0026262-001	VIA UMBERTO I	BRACCIO ORNAMENTALE	150
20	094004-C0026263-001	VIA PRINCIPE SCALEA	BRACCIO ORNAMENTALE	150
21	094004-C0026265-001	VIA VITTORIO EMANUELE	BRACCIO ORNAMENTALE	150
22	094004-C0026266-001	VIA VITTORIO EMANUELE	BRACCIO ORNAMENTALE	150
23	094004-C0026267-001	VIA RUSSO	BRACCIO ORNAMENTALE	150
24	094004-C0026268-001	VIA RUSSO	BRACCIO ORNAMENTALE	150
25	094004-C0026269-001	VIA PATERNO' ROSSI	BRACCIO ORNAMENTALE	150
26	094004-C0026270-001	VIA PATERNO' ROSSI	BRACCIO ORNAMENTALE	150
27	094004-C0026272-001	VIA PRINCIPE SCALEA	BRACCIO ORNAMENTALE	150
28	094004-C0026273-001	PIAZZA UMBERTO I	BRACCIO ORNAMENTALE	150
29	094004-C0026282-001	PIAZZA UMBERTO I	BRACCIO ORNAMENTALE	150
30	094004-C0026283-001	PIAZZA UMBERTO I	BRACCIO ORNAMENTALE	150
31	094004-C0026284-001	VIA VITTORIO EMANUELE	BRACCIO ORNAMENTALE	150
32	094004-C0026285-001	VIA VITTORIO EMANUELE	BRACCIO ORNAMENTALE	150
33	094004-C0026286-001	PIAZZA TENENTE A. LIGOTTI	BRACCIO ORNAMENTALE	150
34	094004-C0026287-001	VIA UMBERTO I	BRACCIO ORNAMENTALE	150
35	094004-C0026288-001	VIA UMBERTO I	BRACCIO ORNAMENTALE	150
36	094004-C0026289-001	VIA UMBERTO I	BRACCIO ORNAMENTALE	150
37	094004-C0026290-001	VIA PATERNO' ROSSI	BRACCIO ORNAMENTALE	150
38	094004-C0026291-001	VIA UGO FOSCOLO	BRACCIO ORNAMENTALE	150
39	094004-C0026292-001	VIA UGO FOSCOLO	BRACCIO ORNAMENTALE	150
40	094004-C0026293-001	VICO INGALA	BRACCIO ORNAMENTALE	150
41	094004-C0026294-001	VIA UGO FOSCOLO	BRACCIO ORNAMENTALE	150
42	094004-C0026295-001	VICO BONINCONTRO	BRACCIO ORNAMENTALE	150
43	094004-C0026296-001	VIA UMBERTO I	BRACCIO ORNAMENTALE	150
44	094004-C0026297-001	VIA PRINCIPE SCALEA	BRACCIO ORNAMENTALE	150
45	094004-C0026298-001	VIA PRINCIPE SCALEA	BRACCIO ORNAMENTALE	150
46	094004-C0026299-001	VIA RUSSO	BRACCIO ORNAMENTALE	150
47	094004-C0026300-001	VIA UGO FOSCOLO	BRACCIO ORNAMENTALE	150
48	094004-C0026301-001	VIA PATERNO' ROSSI	BRACCIO ORNAMENTALE	150
49	094004-C0026302-001	VIA PATERNO' ROSSI	BRACCIO ORNAMENTALE	150
50	094004-C0026303-001	VIA PATERNO' ROSSI	BRACCIO ORNAMENTALE	150
51	094004-C0026304-001	VIA UGO FOSCOLO	BRACCIO ORNAMENTALE	150
52	094004-C0026305-001	VIA MALACASA	BRACCIO ORNAMENTALE	150
53	094004-C0026306-001	VIA FRATELLI VASAPOLLI	BRACCIO ORNAMENTALE	150
54	094004-C0026307-001	VIA PATERNO' ROSSI	BRACCIO ORNAMENTALE	150
55	094004-C0026308-001	PIAZZA TENENTE MONGIOI	BRACCIO ORNAMENTALE	150
56	094004-C0026309-001	PIAZZA TENENTE MONGIOI	BRACCIO ORNAMENTALE	150
57	094004-C0026310-001	VIA UMBERTO I	BRACCIO ORNAMENTALE	150
58	094004-C0026311-001	PIAZZA TENENTE MONGIOI	BRACCIO ORNAMENTALE	150
59	094004-C0026312-001	PIAZZA TENENTE MONGIOI	BRACCIO ORNAMENTALE	150
60	094004-C0026313-001	VIA UMBERTO I	BRACCIO ORNAMENTALE	150
61	094004-C0026314-001	VICO INGRIA	BRACCIO ORNAMENTALE	150
62	094004-C0026742-001	VICO INGRIA	BRACCIO ORNAMENTALE	150
63	094004-C0026743-001	VICO INGRIA	BRACCIO ORNAMENTALE	150
64	094004-C0026744-001	VICO INGRIA	BRACCIO ORNAMENTALE	150
65	094004-C0026745-001	VICO INGRIA	BRACCIO ORNAMENTALE	150
66	094004-C0026746-001	VICO INGRIA	BRACCIO ORNAMENTALE	150
67	094004-C0026747-001	VIA FRATELLI BONFIRRARO	BRACCIO ORNAMENTALE	150
68	094004-C0026749-001	PIAZZA TENENTE MONGIOI	BRACCIO ORNAMENTALE	150
1	094004-C0025640-001	VIA SANTA LUCIA	PALO	150
2	094004-C0025642-002	VIA SANTA LUCIA	PALO	150
3	094004-C0026699-001	VIA LARGO COLONNELLO GALLIANO	PALO	150
4	094004-C0026699-002	VIA LARGO COLONNELLO GALLIANO	PALO	150
5	094004-C0026699-001	VIA STRANO	PALO	150
6	094004-C0026700-002	VIA STRANO	PALO	150
7	094004-C0026700-001	VIA ALESSANDRO MANZONI	PALO	150
8	094004-C0026701-001	VIA ALESSANDRO MANZONI	PALO	150
9	094004-C0026702-001	VIA ALESSANDRO MANZONI	PALO	150
10	094004-C0026703-001	VIA ALESSANDRO MANZONI	PALO	150
1	094004-C0026698-001	VIA CAMILLO BENSO CONTE DI CAVOUR	PALO ORNAMENTALE	150
2	094004-C0026699-001	VIA UMBERTO I	PALO ORNAMENTALE	150
1	094004-C0025645-001	PIAZZA COLONNELLO GALLIANO	TESATA A PARETI	150
2	094004-C0025646-001	VIA PACINI	TESATA A PARETI	150
3	094004-C0025647-001	VIA FRATELLI VASAPOLLI	TESATA A PARETI	150
4	094004-C0025649-001	VIA PACINI	TESATA A PARETI	150
5	094004-C0025650-001	VIA FRATELLI VASAPOLLI	TESATA A PARETI	150
6	094004-C0025652-001	VIA GIUSEPPE GARIBALDI	TESATA A PARETI	150
7	094004-C0025654-001	VIA DEL LAVINO	TESATA A PARETI	150
8	094004-C0025656-001	VIA ALESSANDRO MANZONI	TESATA A PARETI	150
9	094004-C0025657-001	VIA ALESSANDRO MANZONI	TESATA A PARETI	150
10	094004-C0025659-001	VIA PACINI	TESATA A PARETI	150
11	094004-C0025757-001	VIA FRATELLI VASAPOLLI	TESATA A PARETI	150
12	094004-C0025759-001	VIA VINCENZO BELLINI	TESATA A PARETI	150
13	094004-C0025761-001	VIA VINCENZO BELLINI	TESATA A PARETI	150
14	094004-C0025979-001	VICO BERNARDO	TESATA A PARETI	150
15	094004-C0025981-001	VIA I MAGGIO	TESATA A PARETI	150
16	094004-C0025985-001	VIA NAZARIO SAURO	TESATA A PARETI	150
17	094004-C0025988-001	VIA PACINI	TESATA A PARETI	150
18	094004-C0025989-001	VICO BONFIRRARO	TESATA A PARETI	150
19	094004-C0025991-001	VIA RIVIENNA	TESATA A PARETI	150
20	094004-C0025993-001	VIA VINCENZO BELLINI	TESATA A PARETI	150
21	094004-C0025995-001	VIA MASTROGUONO	TESATA A PARETI	150
22	094004-C0026001-001	VIA I MAGGIO	TESATA A PARETI	150
23	094004-C0026003-001	VIA ALESSANDRO MANZONI	TESATA A PARETI	150
24	094004-C0026004-001	VIA NAZARIO SAURO	TESATA A PARETI	150
25	094004-C0026006-001	VIA GIUSEPPE GARIBALDI	TESATA A PARETI	150
26	094004-C0026009-001	VIA MANCAVILLI	TESATA A PARETI	150
27	094004-C0026013-001	VICO INGALA	TESATA A PARETI	150
28	094004-C0026015-001	VIA UGO FOSCOLO	TESATA A PARETI	150
29	094004-C0026018-001	VIA UMBERTO I	TESATA A PARETI	150
30	094004-C0026020-001	VIA RUSSO	TESATA A PARETI	150
31	094004-C0026024-001	VIA PRINCIPE SCALEA	TESATA A PARETI	150
32	094004-C0026026-001	VIA BRIZZI	TESATA A PARETI	150
33	094004-C0026027-001	VIA UGO FOSCOLO	TESATA A PARETI	150
34	094004-C0026033-001	VIA PARISI	TESATA A PARETI	150
35	094004-C0026034-001	VIA BRANCACCIO	TESATA A PARETI	150
36	094004-C0026036-001	VICO INGALA	TESATA A PARETI	150
37	094004-C0026038-001	VIA UMBERTO I	TESATA A PARETI	150
38	094004-C0026039-001	VIA UMBERTO I	TESATA A PARETI	150
39	094004-C0026040-001	CORTILE AMOROSO	TESATA A PARETI	150
40	094004-C0026041-001	PIAZZA TENENTE MONGIOI	TESATA A PARETI	150
41	094004-C0026043-001	VIA PATERNO ROSSI	TESATA A PARETI	150
42	094004-C0026044-001	VIA PATERNO ROSSI	TESATA A PARETI	150
43	094004-C0026045-001	VIA BELVEDERE	TESATA A PARETI	150
44	094004-C0026046-001	VIA PINNISI	TESATA A PARETI	150
45	094004-C0026047-001	VIA VITTORIO EMANUELE	TESATA A PARETI	150
46	094004-C0026048-001	VIA VITTORIO EMANUELE	TESATA A PARETI	150
47	094004-C0026049-001	PIAZZA UMBERTO I	TESATA A PARETI	150
48	094004-C0026050-001	VIA PRINCIPE SCALEA	TESATA A PARETI	150
49	094004-C0026051-001	VIA PARISI	TESATA A PARETI	150
50	094004-C0027008-001	VIA PARISI	TESATA A PARETI	150
51	094004-C0027010-001	VIA UGO FOSCOLO	TESATA A PARETI	150

QUADRO Q030

Tot	Nome corpi illuminanti	Indirizzo	Tipologia di Sostegno	Potenza (W)
1	094004-C0002995-001	VIA VITTORIO EMANUELE	BRACCIO	100
2	094004-C0002996-001	VIA NISCEMI	BRACCIO	100
3	094004-C0002996-002	VIA VITTORIO EMANUELE	BRACCIO	100
4	094004-C0002997-001	VIA FILIPPO	BRACCIO	100
5	094004-C0002656-001	VIA FRATELLI VASAPOLLI	BRACCIO	100
6	094004-C0002641-001	CORTILE AMOROSO	BRACCIO	100
7	094004-C0002649-001	CORTILE AMOROSO	BRACCIO	100
8	094004-C0002650-001	VIA PATERNO ROSSI	BRACCIO	150
9	094004-C0002652-001	VIA PATERNO ROSSI	BRACCIO	150
10	094004-C0002653-001	VIA CAPUTO	BRACCIO	100
11	094004-C0002654-001	CORTILE AMOROSO	BRACCIO	100
12	094004-C0002655-001	VIA PATERNO ROSSI	BRACCIO	150
13	094004-C0002656-001	VIA VITTORIO EMANUELE	BRACCIO	150
14	094004-C0002657-001	VIA GRILLO	BRACCIO	100
15	094004-C0002658-001	VIA SPECIALE	BRACCIO	150
16	094004-C0002659-001	VIA SAN GIOVANNI	BRACCIO	150
17	094004-C0002660-001	VIA AMORE	BRACCIO	150
18	094004-C0002661-001	VIA GRILLO	BRACCIO	100
19	094004-C0002662-001	VIA BRANCACCIO	BRACCIO	150
20	094004-C0002663-001	VIA FARACI	BRACCIO	150
21	094004-C0002664-001	VIA FRATELLI VASAPOLLI	BRACCIO	100
22	094004-C0002665-001	VIA GRILLO	BRACCIO	100
23	094004-C0002666-001	VIA AMORE	BRACCIO	150
24	094004-C0002667-001	VIA FOSSA NEVE	BRACCIO	150
25	094004-C0002668-001	VIA LARGO COLONNELLO GALLIANO	BRACCIO	150
26	094004-C0002669-001	VIA VINCENZO BELLINI	BRACCIO	150
27	094004-C0002670-001	VIA VINCENZO BELLINI	BRACCIO	150
28	094004-C0002671-001	VIA CAPUTO	BRACCIO	150
29	094004-C0002672-001	VIA SPECIALE	BRACCIO	150
30	094004-C0002673-001	VIA SAN GIOVANNI	BRACCIO	150
31	094004-C0002674-001	VIA SPECIALE	BRACCIO	150
32	094004-C0002675-001	VIA FARACI	BRACCIO	150
33	094004-C0002676-001	VIA AMORE	BRACCIO	150
1	094004-C0002677-001	VIA GIUSEPPE GARIBALDI	BRACCIO ORNAMENTALE	150
2	094004-C0002678-001	VIA GIUSEPPE GARIBALDI	BRACCIO ORNAMENTALE	150
3	094004-C0002679-001	VIA CAPUTO	BRACCIO ORNAMENTALE	150
4	094004-C0002680-001	VIA CAPUTO	BRACCIO ORNAMENTALE	150
5	094004-C0002681-001	VIA CUCCHIARA	BRACCIO ORNAMENTALE	150
6	094004-C0002682-001	VIA CUCCHIARA	BRACCIO ORNAMENTALE	150
7	094004-C0002683-001	VIA CUCCHIARA	BRACCIO ORNAMENTALE	150
8	094004-C0002684-001	VIA CUCCHIARA	BRACCIO ORNAMENTALE	150
9	094004-C0002685-001	VIA CUCCHIARA	BRACCIO ORNAMENTALE	150
10	094004-C0002686-001	VIA CUCCHIARA	BRACCIO ORNAMENTALE	150
11	094004-C0002687-001	VIA GIUSEPPE GARIBALDI	BRACCIO ORNAMENTALE	150
12	094004-C0002688-001	VIA GIUSEPPE GARIBALDI	BRACCIO ORNAMENTALE	150
13	094004-C0002689-001	VIA GIUSEPPE GARIBALDI	BRACCIO ORNAMENTALE	150
14	094004-C0002690-001	VIA GIUSEPPE GARIBALDI	BRACCIO ORNAMENTALE	150
15	094004-C0002691-001	VIA GIUSEPPE GARIBALDI	BRACCIO ORNAMENTALE	150
16	094004-C0002692-001	VIA GIUSEPPE GARIBALDI	BRACCIO ORNAMENTALE	150
17	094004-C0002693-001	VIA GIUSEPPE GARIBALDI	BRACCIO ORNAMENTALE	150
18	094004-C0002694-001	VIA GIUSEPPE GARIBALDI	BRACCIO ORNAMENTALE	150
19	094004-C0002695-001	VIA GIUSEPPE GARIBALDI	BRACCIO ORNAMENTALE	150
20	094004-C0002696-001	VIA GIUSEPPE GARIBALDI	BRACCIO ORNAMENTALE	150
21	094004-C0002697-001	VIA GIUSEPPE GARIBALDI	BRACCIO ORNAMENTALE	150
22	094004-C0002698-001	VIA GIUSEPPE GARIBALDI	BRACCIO ORNAMENTALE	150
23	094004-C0002699-001	VIA GIUSEPPE GARIBALDI	BRACCIO ORNAMENTALE	150
24	094004-C0002700-001	VIA GIUSEPPE GARIBALDI	BRACCIO ORNAMENTALE	150
25	094004-C0002701-001	VIA GIUSEPPE GARIBALDI	BRACCIO ORNAMENTALE	150
26	094004-C0002702-001	VIA GIUSEPPE GARIBALDI	BRACCIO ORNAMENTALE	150
27	094004-C0002703-001	VIA GIUSEPPE GARIBALDI	BRACCIO ORNAMENTALE	150
28	094004-C0002704-001	VIA GIUSEPPE GARIBALDI	BRACCIO ORNAMENTALE	150
29	094004-C0002705-001	VIA GIUSEPPE GARIBALDI	BRACCIO ORNAMENTALE	150
30	094004-C0002706-001	VIA GIUSEPPE GARIBALDI	BRACCIO ORNAMENTALE	150
31	094004-C0002707-001	VIA GIUSEPPE GARIBALDI	BRACCIO ORNAMENTALE	150
32	094004-C0002708-001	VIA GIUSEPPE GARIBALDI	BRACCIO ORNAMENTALE	150
33	094004-C0002709-001	VIA GIUSEPPE GARIBALDI	BRACCIO ORNAMENTALE	150
34	094004-C0002710-001	VIA GIUSEPPE GARIBALDI	BRACCIO ORNAMENTALE	150
35	094004-C0002711-001	VIA GIUSEPPE GARIBALDI	BRACCIO ORNAMENTALE	150
36	094004-C0002712-001	VIA GIUSEPPE GARIBALDI	BRACCIO ORNAMENTALE	150
37	094004-C0002713-001	VIA GIUSEPPE GARIBALDI	BRACCIO ORNAMENTALE	150
38	094004-C0002714-001	VIA GIUSEPPE GARIBALDI	BRACCIO ORNAMENTALE	150
39	094004-C0002715-001	VIA GIUSEPPE GARIBALDI	BRACCIO ORNAMENTALE	150
40	094004-C0002716-001	VIA GIUSEPPE GARIBALDI	BRACCIO ORNAMENTALE	150
41	094004-C0002717-001	VIA GIUSEPPE GARIBALDI	BRACCIO ORNAMENTALE	150
42	094004-C0002718-001	VIA GIUSEPPE GARIBALDI	BRACCIO ORNAMENTALE	150
43	094004-C0002719-001	VIA GIUSEPPE GARIBALDI	BRACCIO ORNAMENTALE	150
44	094004-C0002720-001	VIA GIUSEPPE GARIBALDI	BRACCIO ORNAMENTALE	150
45	094004-C0002721-001	VIA GIUSEPPE GARIBALDI	BRACCIO ORNAMENTALE	150
46	094004-C0002722-001	VIA GIUSEPPE GARIBALDI	BRACCIO ORNAMENTALE	150
47	094004-C0002723-001	VIA GIUSEPPE GARIBALDI	BRACCIO ORNAMENTALE	150
48	094004-C0002724-001	VIA GIUSEPPE GARIBALDI	BRACCIO ORNAMENTALE	150
49	094004-C0002725-001	VIA GIUSEPPE GARIBALDI	BRACCIO ORNAMENTALE	150
50	094004-C0002726-001	VIA GIUSEPPE GARIBALDI	BRACCIO ORNAMENTALE	150
51	094004-C0002727-001	VIA GIUSEPPE GARIBALDI	BRACCIO ORNAMENTALE	150
52	094004-C0002728-001	VIA GIUSEPPE GARIBALDI	BRACCIO ORNAMENTALE	150
53	094004-C0002729-001	VIA GIUSEPPE GARIBALDI	BRACCIO ORNAMENTALE	150
54	094004-C0002730-001	VIA GIUSEPPE GARIBALDI	BRACCIO ORNAMENTALE	150
55	094004-C0002731-001	VIA GIUSEPPE GARIBALDI	BRACCIO ORNAMENTALE	150
56	094004-C0002732-001	VIA GIUSEPPE GARIBALDI	BRACCIO ORNAMENTALE	150
57	094004-C0002733-001	VIA GIUSEPPE GARIBALDI	BRACCIO ORNAMENTALE	150
58	094004-C0002734-001	VIA GIUSEPPE GARIBALDI	BRACCIO ORNAMENTALE	150
59	094004-C0002735-001	VIA GIUSEPPE GARIBALDI	BRACCIO ORNAMENTALE	150
60	094004-C0002736-001	VIA GIUSEPPE GARIBALDI	BRACCIO ORNAMENTALE	150
61	094004-C0002737-001	VIA GIUSEPPE GARIBALDI	BRACCIO ORNAMENTALE	150
62	094004-C0002738-001	VIA GIUSEPPE GARIBALDI	BRACCIO ORNAMENTALE	150
63	094004-C0002739-001	VIA GIUSEPPE GARIBALDI	BRACCIO ORNAMENTALE	150
64	094004-C0002740-001	VIA GIUSEPPE GARIBALDI	BRACCIO ORNAMENTALE	150
65	094004-C0002741-001	VIA GIUSEPPE GARIBALDI	BRACCIO ORNAMENTALE	150
66	094004-C0002742-001	VIA GIUSEPPE GARIBALDI	BRACCIO ORNAMENTALE	150
67	094004-C0002743-001	VIA GIUSEPPE GARIBALDI	BRACCIO ORNAMENTALE	150
68	094004-C0002744-001	VIA GIUSEPPE GARIBALDI	BRACCIO ORNAMENTALE	150
69	094004-C0002745-001	VIA GIUSEPPE GARIBALDI	BRACCIO ORNAMENTALE	150
70	094004-C0002746-001	VIA GIUSEPPE GARIBALDI	BRACCIO ORNAMENTALE	150
71	094004-C0002747-001	VIA GIUSEPPE GARIBALDI	BRACCIO ORNAMENTALE	150
72	094004-C0002748-001	VIA GIUSEPPE GARIBALDI	BRACCIO ORNAMENTALE	150
73	094004-C0002749-001	VIA GIUSEPPE GARIBALDI	BRACCIO ORNAMENTALE	150
74	094004-C0002750-001	VIA GIUSEPPE GARIBALDI	BRACCIO ORNAMENTALE	150
75	094004-C0002751-001	VIA GIUSEPPE GARIBALDI	BRACCIO ORNAMENTALE	150
76	094004-C0002752-001	VIA GIUSEPPE GARIBALDI	BRACCIO ORNAMENTALE	150
77	094004-C0002753-001	VIA GIUSEPPE GARIBALDI	BRACCIO ORNAMENTALE	150
78	094004-C0002754-001	VIA GIUSEPPE GARIBALDI	BRACCIO ORNAMENTALE	150
79	094004-C0002755-001	VIA GIUSEPPE GARIBALDI	BRACCIO ORNAMENTALE	150
80	094004-C0002756-001	VIA GIUSEPPE GARIBALDI	BRACCIO ORNAMENTALE	150
81	094004-C0002757-001	VIA GIUSEPPE GARIBALDI	BRACCIO ORNAMENTALE	150
82	094004-C0002758-001	VIA GIUSEPPE GARIBALDI	BRACCIO ORNAMENTALE	150
83	094004-C0002759-001	VIA GIUSEPPE GARIBALDI	BRACCIO ORNAMENTALE	150
84	094004-C0002760-001	VIA GIUSEPPE GARIBALDI	BRACCIO ORNAMENTALE	150
85	094004-C0002761-001	VIA GIUSEPPE GARIBALDI	BRACCIO ORNAMENTALE	150
86	094004-C0002762-001	VIA GIUSEPPE GARIBALDI	BRACCIO ORNAMENTALE	150
87	094004-C0002763-001	VIA GIUSEPPE GARIBALDI	BRACCIO ORNAMENTALE	150
88	094004-C0002764-001	VIA GIUSEPPE GARIBALDI	BRACCIO ORNAMENTALE	150
89	094004-C0002765-001	VIA GIUSEPPE GARIBALDI	BRACCIO ORNAMENTALE	150
90	094004-C0002766-001	VIA GIUSEPPE GARIBALD