COMUNE DI BARRAFRANCA

COD. ELABORATO: P E E G 0 3 0 6

PROGETTO DEFINITIVO - ESECUTIVO

"RIQUALIFICAZIONE ED EFFICIENTAMENTO ENERGETICO DELLA RETE DI ILLUMINAZIONE PUBBLICA DEL COMUNE DI BARRAFRANCA"

Planimetria dello stato di progetto - Quadro Q010 - Q011
Scala 1:1.000

R.U.P.	PROGETTISTA - CSP - CSE
DOTT. ING. SANTI EUGENIO DILIBERTO	DOTT. ING. GIUSEPPE CERVAROLO
diliberto santi eugenio 19.08.2022 20:54:29 GMT+00:00	CERVAROLO GIUSEPPE 12.08.2022 09:54:37 GMT+01:00 — ORDINE INGEGNERI COSENZA, Ingegnere CERVAROLO GIUSEPPE, Laurea Specialistica, Sezione: A n. 4577, Settori: Civile-Ambientale

REV.	DATA	DESCRIZIONE REVISIONE	ESEGUITO	CONTROLLATO	APPROVATO
A	AGOSTO 2022	EMISSIONE PROGETTO DEFINITIVO - ESECUTIVO	ING. GIUSEPPE CERVAROLO	ING. GIUSEPPE CERVAROLO	ING. GIUSEPPE CERVAROLO
B					
C					

KEYMAP - PLANIMETRIA - SCALA 1:15.000

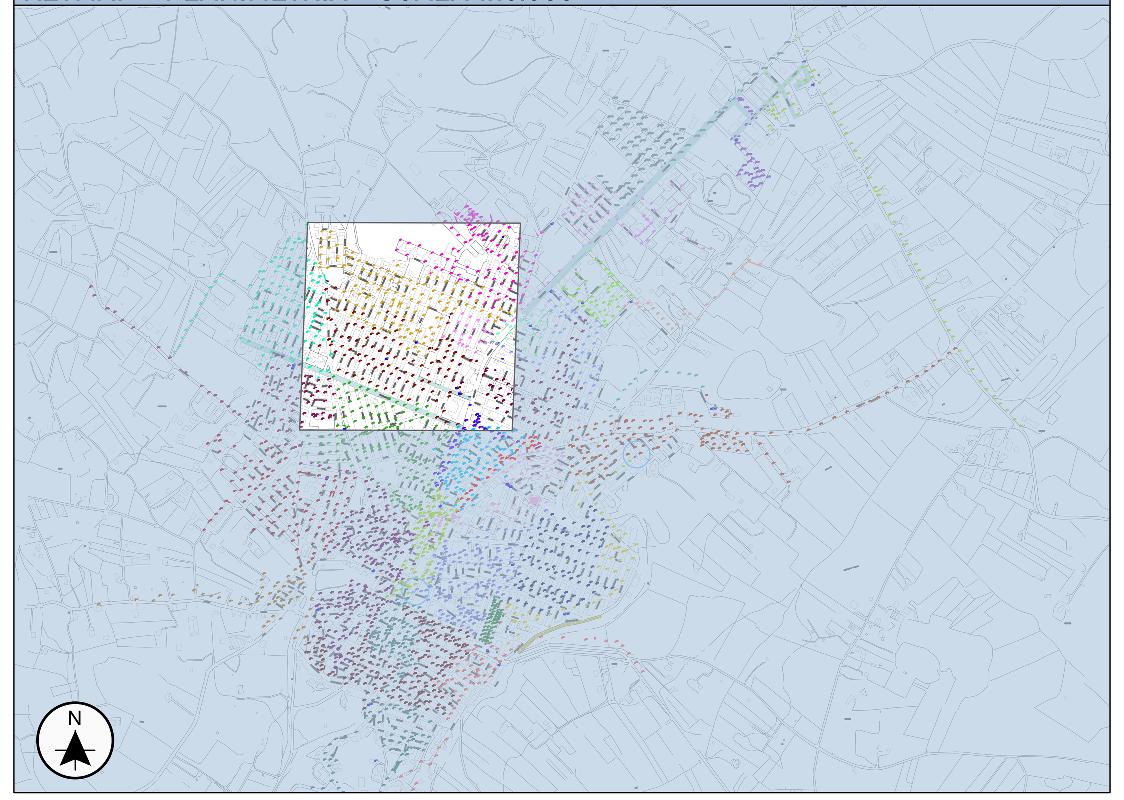

LEGENDA PLANIMETRIA

QUADRO Q010 (Via Piemonte)
QUADRO Q011 (Via F. De Roberto)

CORPI ILLUMINANTI ASSOCIATI AL QUADRO Q010
CORPI ILLUMINANTI ASSOCIATI AL QUADRO Q011

TIPOLOGIA CORPI ILLUMINANTI
- TESATA A PARETI
- BRACCIO / BRACCIO ORNAMENTALE
- PALO / PALO ORNAMENTALE
- AMBIENTALE

STATO DI PROGETTO

QUADRO Q010
Da sostituire: SI

QUADRO Q011
GSM: Previsto

CONDIZIONE ARMATURE
Da sostituire: SI
TIPOLOGIA LED

STRADE CON PALI DA SOSTITUIRE
- CORSO ITALIA: n. 6 pali a un braccio, n. 1 palo a due braccia
- VIALE DELLA REPUBBLICA: n. 13 pali a un braccio, n. 7 pali a due bracci

STRALCIO PLANIMETRIA - SCALA 1:1.000

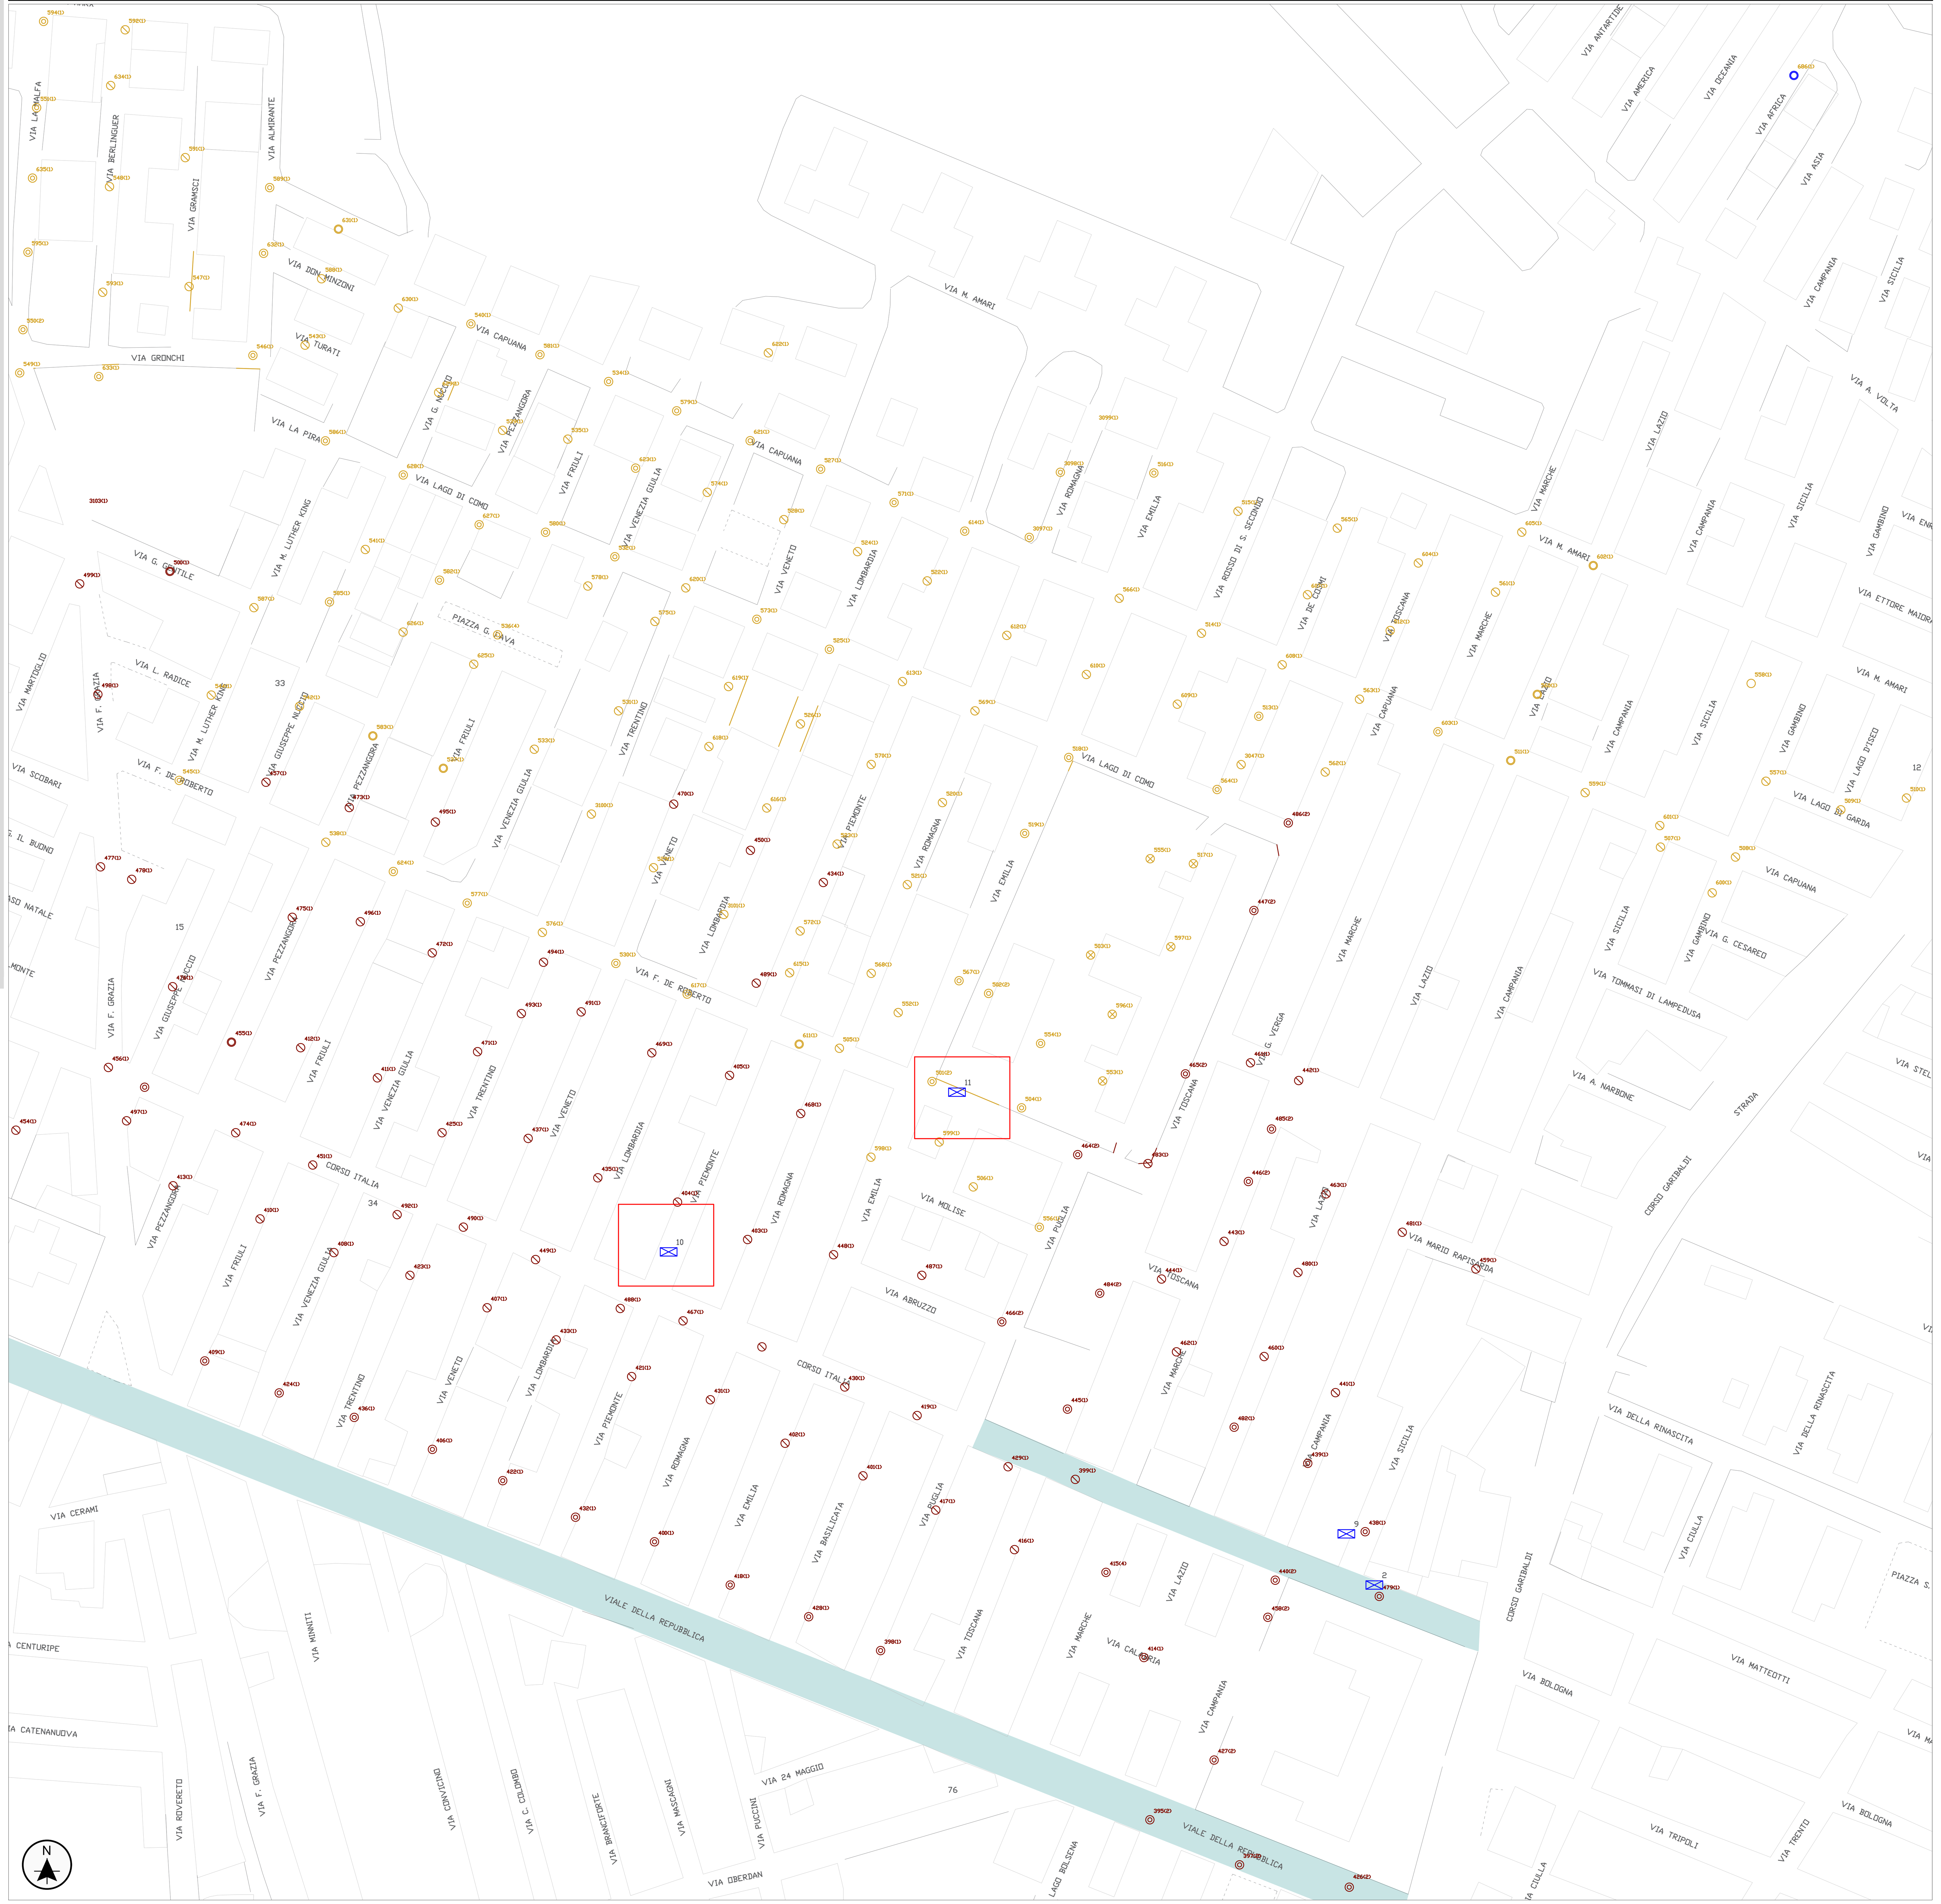

LEGENDA CORPI ILLUMINANTI

QUADRO Q010

Tot	Nome corpi illuminanti	Indirizzo	Tipologia di Sostegno	Potenza (W)
1	086004-C000432-001	VIA PIEMONTE	BRACCIO	107
2	086004-C000455-001	VIA L. PEZZANGORA	BRACCIO	107
3	086004-C000500-001	VIA GIOVANNI GENTILE	BRACCIO	107
4	086004-C003103-001	VIA GRAZIA FERRERI	BRACCIO	107
1	086004-C000395-001	VIALE DELLA REPUBBLICA	PALO	107
2	086004-C000395-002	VIALE DELLA REPUBBLICA	PALO	107
3	086004-C000397-001	VIALE DELLA REPUBBLICA	PALO	107
4	086004-C000397-002	VIALE DELLA REPUBBLICA	PALO	107
5	086004-C000398-001	VIA PUGLIA	PALO	107
6	086004-C000400-001	VIA EMILIA	PALO	107
7	086004-C000406-001	VIA VENETO	PALO	107
8	086004-C000409-001	VIA FRIULI	PALO	107
9	086004-C000414-001	PIAZZA EUROPA	PALO	107
10	086004-C000415-001	VIA LAZIO	PALO	107
11	086004-C000415-002	VIA LAZIO	PALO	107
12	086004-C000415-003	VIA LAZIO	PALO	107
13	086004-C000418-001	VIA EMILIA	PALO	107
14	086004-C000422-001	VIA LOMBARDIA	PALO	107
15	086004-C000424-001	VIA TRENTINO	PALO	107
16	086004-C000426-001	VIALE DELLA REPUBBLICA	PALO	107
17	086004-C000426-002	VIALE DELLA REPUBBLICA	PALO	107
18	086004-C000427-001	VIA CAMPANIA	PALO	107
19	086004-C000427-002	VIA CAMPANIA	PALO	107
20	086004-C000428-001	VIA BASILICATA	PALO	107
21	086004-C000436-001	VIA TRENTINO	PALO	107
22	086004-C000438-001	VIA SICILIA	PALO	107
23	086004-C000439-001	VIA CAMPANIA	PALO	107
24	086004-C000440-001	CORSO ITALIA	PALO	107
25	086004-C000440-002	CORSO ITALIA	PALO	107
26	086004-C000445-001	VIA TOSCANA	PALO	107
27	086004-C000446-001	VIA MARCHE	PALO	107
28	086004-C000446-002	VIA MARCHE	PALO	107
29	086004-C000447-001	VIA TOSCANA	PALO	107
30	086004-C000447-002	VIA TOSCANA	PALO	107
31	086004-C000458-001	CORSO ITALIA	PALO	107
32	086004-C000458-002	CORSO ITALIA	PALO	107
33	086004-C000464-001	VIA FEDERICO DE ROBERTO	PALO	107
34	086004-C000464-002	VIA FEDERICO DE ROBERTO	PALO	107
35	086004-C000465-001	VIA TOSCANA	PALO	107
36	086004-C000465-002	VIA TOSCANA	PALO	107
37	086004-C000466-001	VIA PUGLIA	PALO	107
38	086004-C000466-002	VIA PUGLIA	PALO	107
39	086004-C000479-001	CORSO ITALIA	PALO	107
40	086004-C000482-001	VIA LAZIO	PALO	107
41	086004-C000484-001	VIA TOSCANA	PALO	107
42	086004-C000484-002	VIA TOSCANA	PALO	107
43	086004-C000485-001	VIA MARCHE	PALO	107
44	086004-C000485-002	VIA MARCHE	PALO	107
45	086004-C000486-001	VIA TOSCANA	PALO	107
46	086004-C000486-002	VIA TOSCANA	PALO	107
1	086004-C000399-001	CORSO ITALIA	TESATA A PARETI	50
2	086004-C000401-001	VIA BASILICATA	TESATA A PARETI	50
3	086004-C000402-001	VIA EMILIA	TESATA A PARETI	50
4	086004-C000403-001	VIA ROMAGNA	TESATA A PARETI	50
5	086004-C000404-001	VIA PIEMONTE	TESATA A PARETI	50
6	086004-C000405-001	VIA PIEMONTE	TESATA A PARETI	50
7	086004-C000407-001	VIA VENETO	TESATA A PARETI	50
8	086004-C000408-001	VIA VENEZIA GIULIA	TESATA A PARETI	50
9	086004-C000410-001	VIA FRIULI	TESATA A PARETI	50
10	086004-C000411-001	VIA VENEZIA GIULIA	TESATA A PARETI	50
11	086004-C000412-001	VIA FRIULI	TESATA A PARETI	50
12	086004-C000413-001	VIA L. PEZZANGORA	TESATA A PARETI	50
13	086004-C000416-001	VIA TOSCANA	TESATA A PARETI	50
14	086004-C000417-001	VIA PUGLIA	TESATA A PARETI	50
15	086004-C000419-001	CORSO ITALIA	TESATA A PARETI	50
16	086004-C000421-001	VIA PIEMONTE	TESATA A PARETI	50
17	086004-C000423-001	VIA TRENTINO	TESATA A PARETI	50
18	086004-C000425-001	VIA TRENTINO	TESATA A PARETI	50
19	086004-C000429-001	VIA TOSCANA	TESATA A PARETI	50
20	086004-C000430-001	CORSO ITALIA	TESATA A PARETI	50
21	086004-C000431-001	VIA ROMAGNA	TESATA A PARETI	50
22	086004-C000433-001	VIA LOMBARDIA	TESATA A PARETI	50
23	086004-C000434-001	VIA PIEMONTE	TESATA A PARETI	50
24	086004-C000435-001	VIA LOMBARDIA	TESATA A PARETI	50
25	086004-C000437-001	VIA VENETO	TESATA A PARETI	50
26	086004-C000441-001	VIA CAMPANIA	TESATA A PARETI	50
27	086004-C000442-001	VIA GIOVANNI VERGA	TESATA A PARETI	50
28	086004-C000443-001	VIA MARCHE	TESATA A PARETI	50
29	086004-C000444-001	VIA MARCHE	TESATA A PARETI	50
30	086004-C000448-001	VIA EMILIA	TESATA A PARETI	50
31	086004-C000449-001	CORSO ITALIA	TESATA A PARETI	50
32	086004-C000450-001	VIA LOMBARDIA	TESATA A PARETI	50
33	086004-C000451-001	CORSO ITALIA	TESATA A PARETI	50
34	086004-C000452-001	VIA PEZZANGORA	TESATA A PARETI	50
35	086004-C000453-001	VIA PEZZANGORA	TESATA A PARETI	50
36	086004-C000454-001	CORSO ITALIA	TESATA A PARETI	50
37	086004-C000456-001	VIA GIUSEPPE NUCCIO	TESATA A PARETI	50
38	086004-C000457-001	VIA FEDERICO DE ROBERTO	TESATA A PARETI	50
39	086004-C000459-001	VIA MARIO RAPISARDI	TESATA A PARETI	50
40	086004-C000460-001	VIA LAZIO	TESATA A PARETI	50
41	086004-C000461-001	VIA GIOVANNI VERGA	TESATA A PARETI	50
42	086004-C000462-001	VIA MARCHE	TESATA A PARETI	50
43	086004-C000463-001	VIA LAZIO	TESATA A PARETI	50
44	086004-C000467-001	CORSO ITALIA	TESATA A PARETI	50
45	086004-C000468-001	VIA ROMAGNA	TESATA A PARETI	50
46	086004-C000469-001	VIA LOMBARDIA	TESATA A PARETI	50
47	086004-C000470-001	VIA VENETO	TESATA A PARETI	50
48	086004-C000471-001	VIA TRENTINO	TESATA A PARETI	50
49	086004-C000472-001	VIA VENEZIA GIULIA	TESATA A PARETI	50
50	086004-C000473-001	VIA L. PEZZANGORA	TESATA A PARETI	50
51	086004-C000474-001	VIA FRIULI	TESATA A PARETI	50
52	086004-C000475-001	VIA L. PEZZANGORA	TESATA A PARETI	50
53	086004-C000476-001	VIA GIUSEPPE NUCCIO	TESATA A PARETI	50
54	086004-C000477-001	VIA MARTIN LUTHER KING	TESATA A PARETI	50
51	086004-C000478-001	VIA MARTIN LUTHER KING	TESATA A PARETI	50
52	086004-C000480-001	VIA LAZIO	TESATA A PARETI	50
53	086004-C000481-001	VIA MARIO RAPISARDI	TESATA A PARETI	50
54	086004-C000483-001	VIA TOSCANA	TESATA A PARETI	50
55	086004-C000487-001	VIA ABRUZZO	TESATA A PARETI	50
56	086004-C000488-001	VIA PIEMONTE	TESATA A PARETI	50
57	086004-C000489-001	VIA PIEMONTE	TESATA A PARETI	50
58	086004-C000490-001	CORSO ITALIA	TESATA A PARETI	50
59	086004-C000491-001	VIA VENETO	TESATA A PARETI	50
60	086004-C000492-001	CORSO ITALIA	TESATA A PARETI	50
61	086004-C000493-001	VIA TRENTINO	TESATA A PARETI	50
62	086004-C000494-001	VIA FEDERICO DE ROBERTO	TESATA A PARETI	50
63	086004-C000495-001	VIA VENEZIA GIULIA	TESATA A PARETI	50
64	086004-C000496-001	VIA FRIULI	TESATA A PARETI	50
65	086004-C000497-001	CORSO ITALIA	TESATA A PARETI	50
66	086004-C000498-001	VIA GRAZIA FERRERI	TESATA A PARETI	50
67	086004-C000499-001	VIA GRAZIA FERRERI	TESATA A PARETI	50

QUADRO Q011

Tot	Nome corpi illuminanti	Indirizzo	Tipologia di Sostegno	Potenza (W)
1	086004-C000503-001	VIA TOSCANA	AMBIENTALE	150
2	086004-C000517-001	VIA LAGO DI COMO	AMBIENTALE	150
3	086004-C000553-001	VIA TOSCANA	AMBIENTALE	150
4	086004-C000555-001	VIA LAGO DI COMO	AMBIENTALE	150
5	086004-C000596-001	VIA TOSCANA	AMBIENTALE	150
6	086004-C000597-001	VIA TOSCANA	AMBIENTALE	150
1	086004-C000537-001	VIA FRIULI	BRACCIO	107
2	086004-C000560-001	VIA LAZIO	BRACCIO	107
3	086004-C000583-001	VIA L. PEZZANGORA	BRACCIO	107
4	086004-C000602-001	VIA MICHELE AMARI	BRACCIO	107
5	086004-C000611-001	VIA FEDERICO DE ROBERTO	BRACCIO	107
6	086004-C000631-001	VIA ANGELO IPPOLITO	BRACCIO	107
7	086004-C000686-001	VIA AFRICA	BRACCIO	107
1	086004-C000501-001	VIA FEDERICO DE ROBERTO	PALO	107
2	086004-C000501-002	VIA FEDERICO DE ROBERTO	PALO	107
3	086004-C000502-001	VIA EMILIA	PALO	107
4	086004-C000502-002	VIA EMILIA	PALO	107
5	086004-C000504-001	VIA FEDERICO DE ROBERTO	PALO	107
6	086004-C000513-001	VIA DE COSMI	PALO	107
7	086004-C000516-001	VIA EMILIA	PALO	107
8	086004-C000518-001	VIA LAGO DI COMO	PALO	107
9	086004-C000519-001	VIA EMILIA	PALO	107
10	086004-C000525-001	VIA LAGO DI COMO	PALO	107
11	086004-C000527-001	VIA LUIGI CAPUANA	PALO	107
12	086004-C000530-001	VIA FEDERICO DE ROBERTO	PALO	107
13	086004-C000532-001	VIA LAGO DI COMO	PALO	107
14	086004-C000534-001	VIA LUIGI CAPUANA	PALO	107
15	086004-C000536-001	PIAZZA G. FAVA	PALO	107
16	086004-C000536-002	PIAZZA G. FAVA	PALO	107
17	086004-C000536-003	PIAZZA G. FAVA	PALO	107
18	086004-C000536-004	PIAZZA G. FAVA	PALO	107
19	086004-C000540-001	VIA LUIGI CAPUANA	PALO	107
20	086004-C000545-001	VIA FEDERICO DE ROBERTO	PALO	107
21	086004-C000546-001	VIA FILIPPO TURATI	PALO	107
22	086004-C000549-001	VIA GRAZIA FERRERI	PALO	107
23	086004-C000550-001	VIA UGO LA MALFA	PALO	107
24	086004-C000550-002	VIA UGO LA MALFA	PALO	107
25	086004-C000551-001	VIA UGO LA MALFA	PALO	107
26	086004-C000554-001	VIA FEDERICO DE ROBERTO	PALO	107
27	086004-C000556-001	PIAZZA PIERSANTI MATTARELLA	PALO	107
28	086004-C000564-001	VIA DE COSMI	PALO	107
29	086004-C000567-001	VIA EMILIA	PALO	107
30	086004-C000571-001	VIA LUIGI CAPUANA	PALO	107
31	086004-C000573-001	VIA LAGO DI COMO	PALO	107
32	086004-C000577-001	VIA FEDERICO DE ROBERTO	PALO	107
33	086004-C000579-001	VIA LUIGI CAPUANA	PALO	107
34	086004-C000580-001	VIA LAGO DI COMO	PALO	107
35	086004-C000581-001	VIA LUIGI CAPUANA	PALO	107
36	086004-C000582-001	VIA L. PEZZANGORA	PALO	107
37	086004-C000585-001	VIA GIUSEPPE NUCCIO	PALO	107
38	086004-C000589-001	VIA ANGELO IPPOLITO	PALO	107
39	086004-C000590-001	VIA ANTONIO GRAMSCI	PALO	107
40	086004-C000594-001	VIA K. MARY	PALO	107
41	086004-C000595-001	VIA UGO LA MALFA	PALO	107
42	086004-C000603-001	VIA MARCHE	PALO	107
43	086004-C000614-001	VIA LUIGI CAPUANA	PALO	107
44	086004-C000617-001	VIA FEDERICO DE ROBERTO	PALO	107
45	086004-C000621-001	VIA LUIGI CAPUANA	PALO	107
46	086004-C000623-001	VIA VENEZIA GIULIA	PALO	107
47	086004-C000624-001	VIA FEDERICO DE ROBERTO	PALO	107
48	086004-C000627-001	VIA LAGO DI COMO	PALO	107
49	086004-C000628-001	VIA LAGO DI COMO	PALO	107
50	086004-C000632-001	VIA DON MINZONI	PALO	107
51	086004-C000633-001	VIA GRONCHI	PALO	107
52	086004-C000635-001	VIA UGO LA MALFA	PALO	107
53	086004-C003097-001	VIA ROMAGNA	PALO	107
54	086004-C003098-001	VIA ROMAGNA	PALO	107
55	086004-C003099-001	VIA ROMAGNA	PALO	107
1	086004-C000575-001	VIA TRENTINO	TESATA A 1 PALO	50
1	086004-C000505-001	VIA FEDERICO DE ROBERTO	TESATA A PARETI	50
2	086004-C000506-001	VIA MOLISE	TESATA A PARETI	50
3	086004-C000507-001	VIA LUIGI CAPUANA	TESATA A PARETI	50
4	086004-C000508-001	VIA LUIGI CAPUANA	TESATA A PARETI	50
5	086004-C000509-001	VIA LAGO DI GARDA	TESATA A PARETI	50
6	086004-C000510-001	VIA DELLO STADIO	TESATA A PARETI	50
7	086004-C000511-001	VIA LAZIO	TESATA A PARETI	50
8	086004-C000512-001	VIA TOSCANA	TESATA A PARETI	50
9	086004-C000514-001	VIA LUIGI CAPUANA	TESATA A PARETI	50
10	086004-C000515-001	VIA ROSSO DI SAN SECONDO	TESATA A PARETI	50
11	086004-C000520-001	VIA ROMAGNA	TESATA A PARETI	50
12	086004-C000521-001	VIA ROMAGNA	TESATA A PARETI	50
13	086004-C000522-001	VIA PIEMONTE	TESATA A PARETI	50
14	086004-C000523-001	VIA PIEMONTE	TESATA A PARETI	50
15	086004-C000524-001	VIA LOMBARDIA	TESATA A PARETI	50
16	086004-C000526-001	VIA LOMBARDIA	TESATA A PARETI	50
17	086004-C000528-001	VIA VENETO	TESATA A PARETI	50
18	086004-C000529-001	VIA VENETO	TESATA A PARETI	50
19	086004-C000531-001	VIA TRENTINO	TESATA A PARETI	50
20	086004-C000533-001	VIA VENEZIA GIULIA	TESATA A PARETI	50
21	086004-C000535-001	VIA FRIULI	TESATA A PARETI	50
22	086004-C000538-001	VIA FEDERICO DE ROBERTO	TESATA A PARETI	50
23	086004-C000539-001	VIA L. PEZZANGORA	TESATA A PARETI	50
24	086004-C000541-001	VIA GIUSEPPE NUCCIO	TESATA A PARETI	50
25	086004-C000542-001	VIA GIUSEPPE NUCCIO	TESATA A PARETI	50
26	086004-C000543-001	VIA FILIPPO TURATI	TESATA A PARETI	50
27	086004-C000544-001	VIA LOMBARDO RADICE	TESATA A PARETI	50
28	086004-C000547-001	VIA ANTONIO GRAMSCI	TESATA A PARETI	50
29	086004-C000548-001	VIA ENRICO BERLINGUER	TESATA A PARETI	50
30	086004-C000552-001	VIA EMILIA	TESATA A PARETI	50
31	086004-C000557-001	VIA LAGO DI GARDA	TESATA A PARETI	50
32	086004-C000558-001	VIA G. GAMBINI	TESATA A PARETI	50
33	086004-C000559-001	VIA CAMPANIA	TESATA A PARETI	50
34	086004-C000561-001	VIA MARCHE	TESATA A PARETI	50
35	086004-C000562-001	VIA TOSCANA	TESATA A PARETI	50
36	086004-C000563-001	VIA LUIGI CAPUANA	TESATA A PARETI	50
37	086004-C000565-001	VIA DE COSMI	TESATA A PARETI	50
38	086004-C000566-001	VIA LUIGI CAPUANA	TESATA A PARETI	50
39	086004-C000568-001	VIA ROMAGNA	TESATA A PARETI	50
40	086004-C000569-001	VIA LAGO DI COMO	TESATA A PARETI	50
41	086004-C000570-001	VIA PIEMONTE	TESATA A PARETI	50
42	086004-C000572-001	VIA PIEMONTE	TESATA A PARETI	50
43	086004-C000574-001	VIA TRENTINO	TESATA A PARETI	50
44	086004-C000576-001	VIA FEDERICO DE ROBERTO	TESATA A PARETI	50
45	086004-C000578-001	VIA VENEZIA GIULIA	TESATA A PARETI	50
46	086004-C000584-001	VIA GIUSEPPE NUCCIO	TESATA A PARETI	50
47	086004-C000587-001	VIA MARTIN LUTHER KING	TESATA A PARETI	50
48	086004-C000588-001	VIA DON MINZONI	TESATA A PARETI	50
49	086004-C000591-001	VIA ANTONIO GRAMSCI	TESATA A PARETI	50
50	086004-C000592-001	VIA K. MARY	TESATA A PARETI	50
51	086004-C000593-001	VIA ENRICO BERLINGUER	TESATA A PARETI	50
52	086004-C000598-001	VIA EMILIA	TESATA A PARETI	50
53	086004-C000599-001	VIA VALLE D'AOSTA		
54	086004-C000600-001	VIA G. GAMBINI		
55	086004-C000601-001	VIA LUIGI CAPUANA		
56	086004-C000604-001	VIA TOSCANA		
57	086004-C000605-001	VIA MARCHE		
58	086004-C000607-001	VIA DE COSMI		
59	086004-C000608-001	VIA LUIGI CAPUANA		
60	086004-C000609-001	VIA ROSSO DI SAN		
61	086004-C000610-001	VIA EMILIA		
62	086004-C000612-001	VIA ROMAGNA		
63	086004-C000613-001	VIA LAGO DI COMO		
64	086004-C000615-001	VIA PIEMONTE		
65	086004-C000616-001	VIA LOMBARDIA		
66	086004-C000618-001	VIA VENETO		
67	086004-C000619-001	VIA VENETO		
68	086004-C000620-001	VIA LAGO DI COMO		
69	086004-C000622-001	VIA TRENTINO		
70	086004-C000625-001	PIAZZA G. FAVA		
71	086004-C000626-001	PIAZZA G. FAVA		
72	086004-C000629-001	VIA GIUSEPPE NUC		
73	086004-C000630-001	VIA LUIGI CAPUANA		
74	086004-C000634-001	VIA ENRICO BERLIN		
75	086004-C003047-001	VIA DE COSMI		
76	086004-C003100-001	VIA TRENTINO		
77	086004-C003101-001	VIA LOMBARDIA		
78	086004-C003157-001	VIA CAPIT.GAMBINO		
79	086004-C003199-001	VIA MARTIN LUTHE		
80	086004-C003200-001	VIA VENEZIA GIULIA		

NUOVI PALI
- CORSO ITALIA: n. 6 pali a un bra
- VIALE DELLA REPUBBLICA: n. 1

Palo tronco conico a stelo diritto
vetro, diametro in testa in mmD =
mm; Sm = 7 mm; h = 8,0 m (Voce

CARATTERISTICHE TECNICHE F SOSTITUZIONE N. 147 AR

P	50.0 W
$\Phi_{Lampada}$	6200 lm
Efficienza	124.0 lm/W
CCT	4000 K
CRI	80

Distanza pa
(1) Altezza f
(2) Distanza
(3) Inclinazi
(4) Lunghez
Ore di eserc
Consumo
ULR / ULOR
Max. intensi
Classe inten

CARATTERISTICHE TECNIC SOSTITUZIONE DI N. 101 A

P	107.0 W
$\Phi_{Lampada}$	9976 lm
Efficienza	93.2 lm/W
CCT	4181 K
CRI	91

Strada F LOCAL
Riepilogo (i
Distanza pa
(1) Altezza
(2) Distanz
(3) Inclinaz
(4) Lunghe
Ore di eser
Consumo
ULR / ULOR

CARATTERISTICHE TECNICHE SOSTITUZIONE DI N. 6 AR

P
Φ_{Lampad}
Efficier
CCT
CRI