


PLANIMETRIA DI PROGETTO

scala 1:200

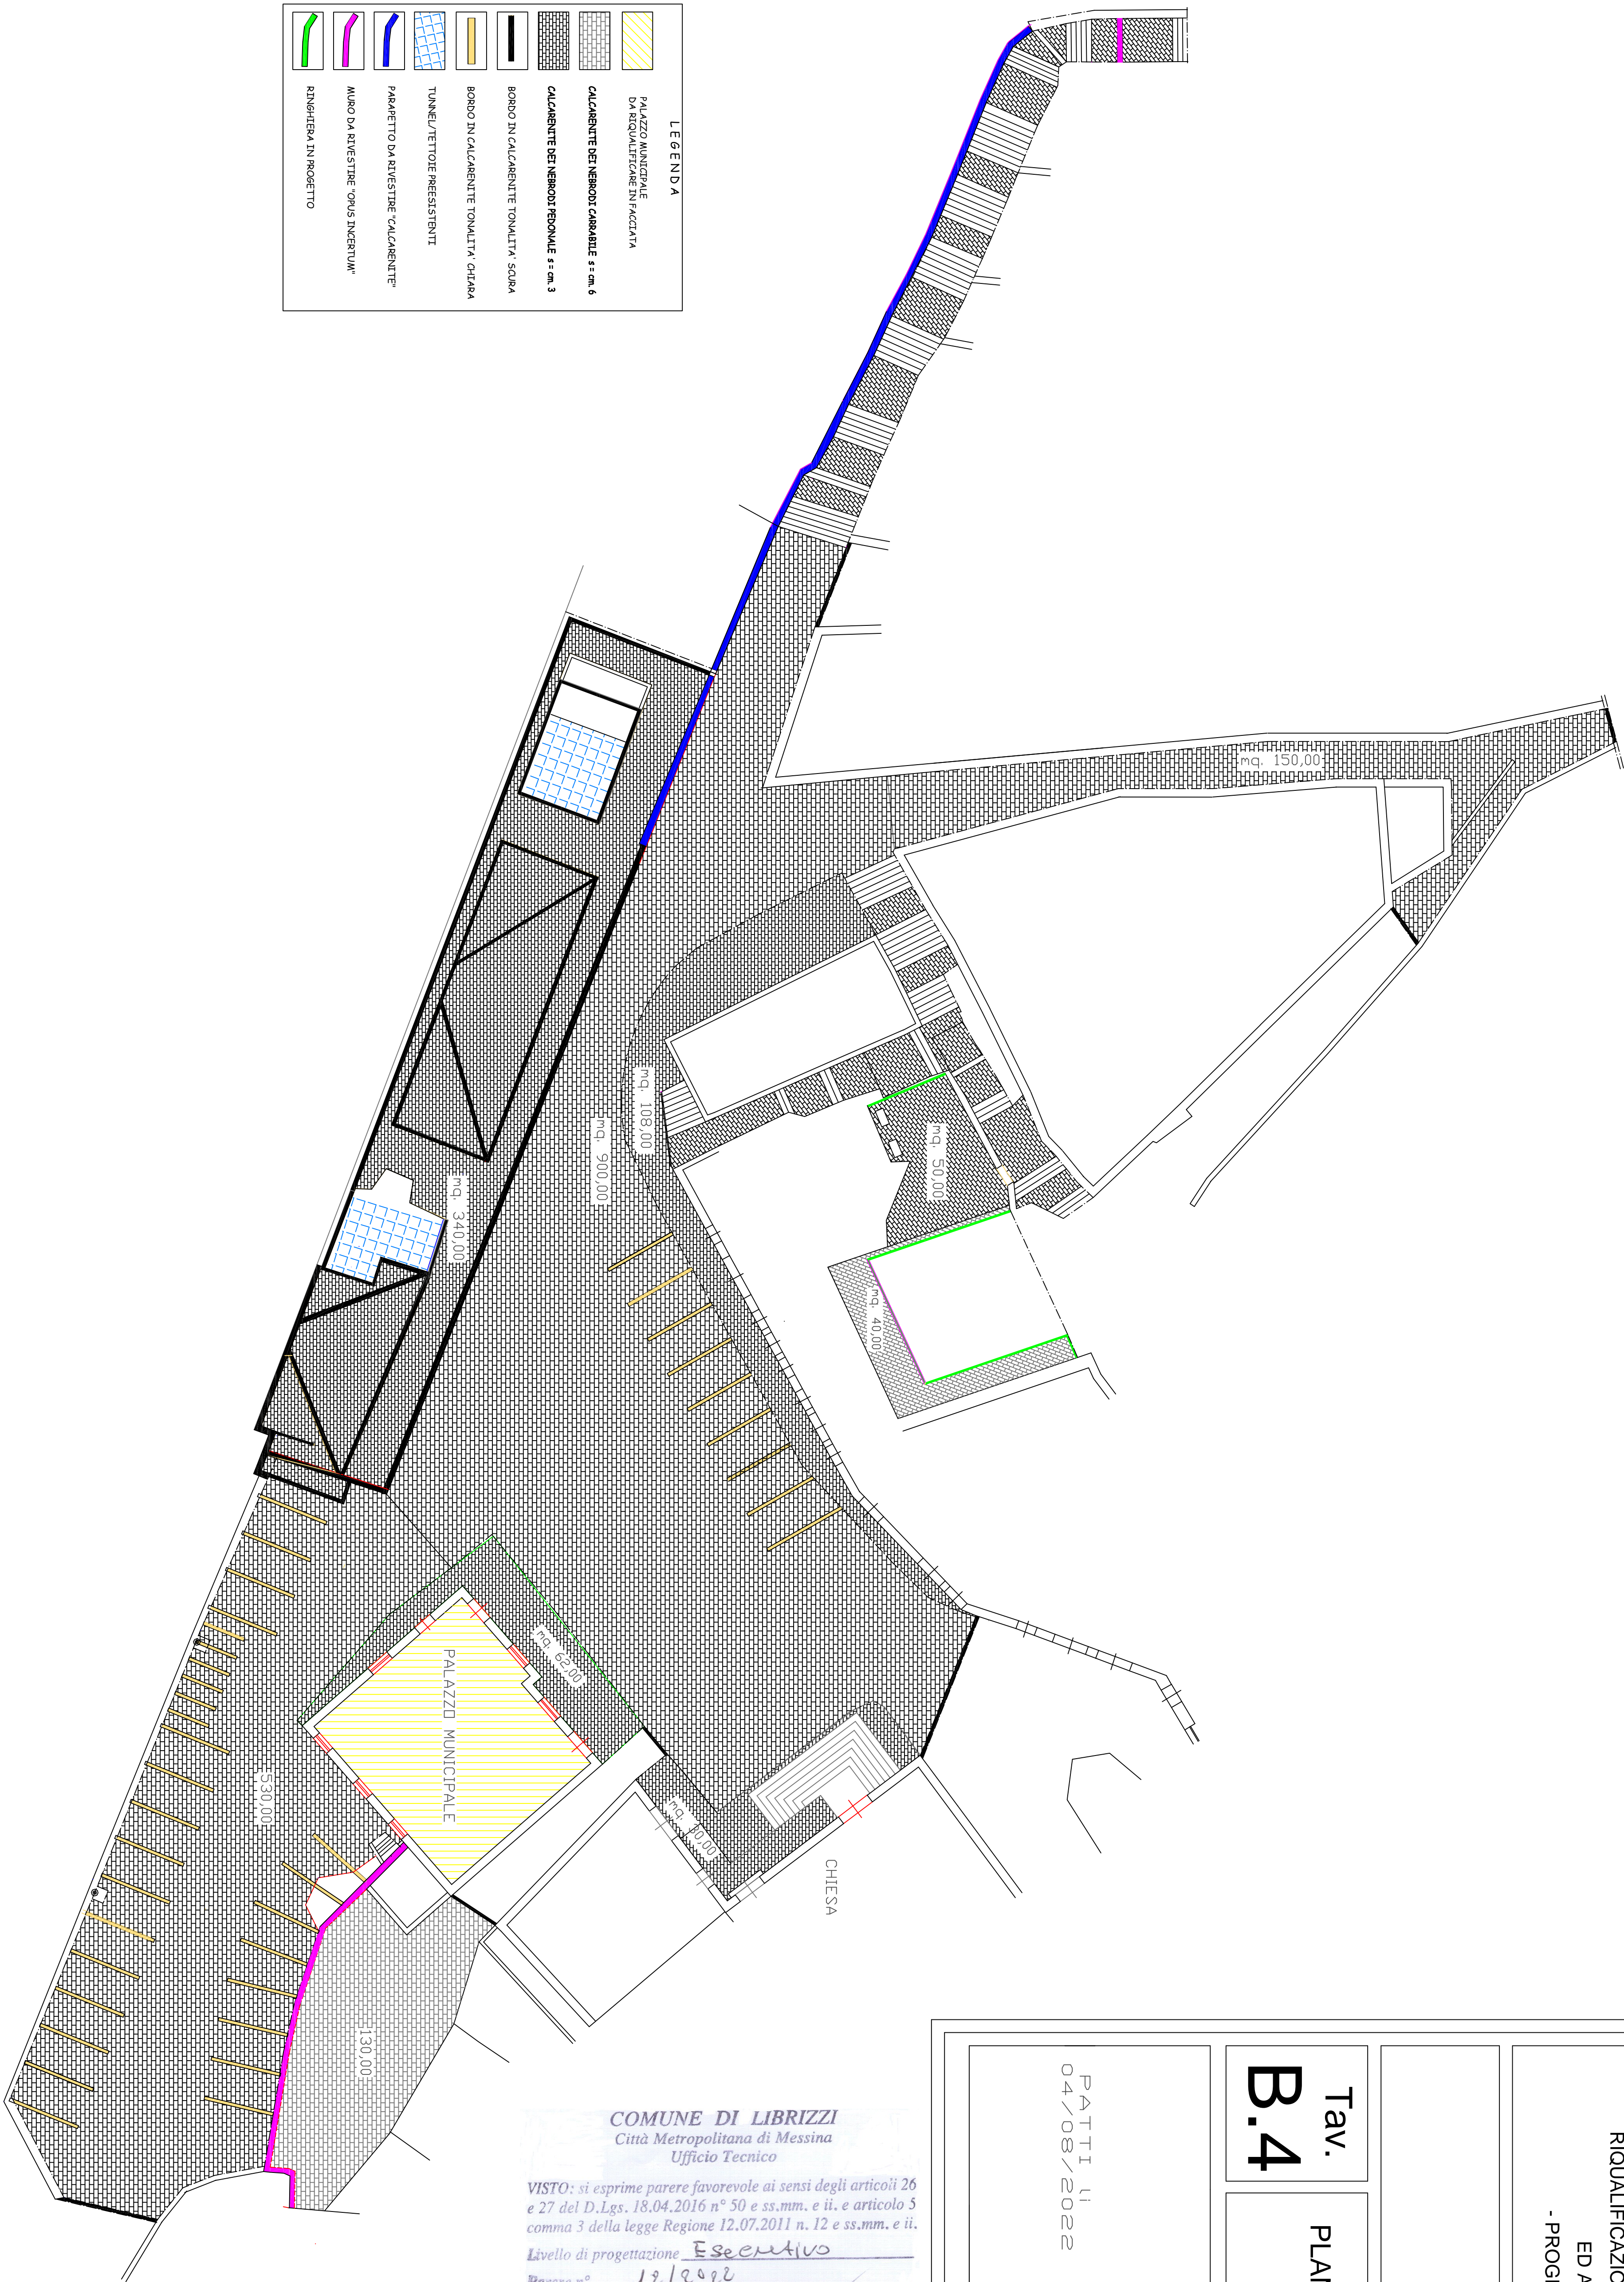

LEGENDA	
	PALAZZO MUNICIPALE DA RIQUALIFICARE IN PIZZERIA
	CALCIANTE DEI NERODI CAMBIABILE s = cm. 6
	CALCIANTE DEI NERODI PERSONALE s = cm. 3
	BORDO IN CALCIANTE TONALITÀ SCURA
	BORDO IN CALCIANTE TONALITÀ CHIARA
	TUNNEL/TETTO PRESTESANTI
	PARAFETTO DA RIVESTIRE "CALCIANTE"
	MURO DA RIVESTIRE "OPUS INCERTUM"
	RINCHIESTA IN PROGETTO

COMUNE DI LIBRIZZI
PROVINCIA DI MESSINA

RIQUALIFICAZIONE URBANA PIAZZA CATENA
ED AREE LIMITROFE
- PROGETTO ESECUTIVO -

Tav.
B.4

PLANIMETRIA DI PROGETTO
Scala 1:200

PATTI LI
04/08/2022



IL TECNICO
Arch. Giorgio Molica

COMUNE DI LIBRIZZI
Città Metropolitana di Messina
Ufficio Tecnico

VISTO: si esprime parere favorevole ai sensi degli articoli 26 e 27 del D.Lgs. 18.04.2016 n° 50 e ss.mm. e ii. e articolo 5 comma 3 della legge Regione 12.07.2011 n. 12 e ss.mm. e ii.

Livello di progettazione Esecutivo

Parere n° 12/2022

Librizzi - 7 NOV. 2022

Il Responsabile del Procedimento
Giorgio T. Valliano

