


LEGENDA		BARACCHE DI CANTIERE PER UFF. D.L. / IMPRESE / SERVIZI IGIENICI SPOGLIATOI / MENSA LAVORATORI		ESTINTORE
		recinzione di cantiere		DEPOSITO CEMENTO
		BOX MATERIALI SPECIALI		DEPOSITO SABBIA
		AREA TETTOIATA CON BETONIERA PER LAVORAZIONI FISSE		RICOVERO VEICOLI
		AREA DI STOCCAGGIO MATERIALI		PARCHEGGIO VEICOLI DIPENDENTI
		AREA LAVORAZIONI FERRO E CASSEFORMI		PUNTO DI RITROVO IN CASO D'EMERGENZA
		ZONA PROTETTA DI PASSAGGIO		SERBATOIO IDRICO
		QUADRO ELETTRICO DI CANTIERE		BETONIERA

MARIA ELEONORA HOSPITAL

VIA NINA SICILIANA

Area Parcheggio EMIRI

VIALE REGIONE SICILIANA N.O.

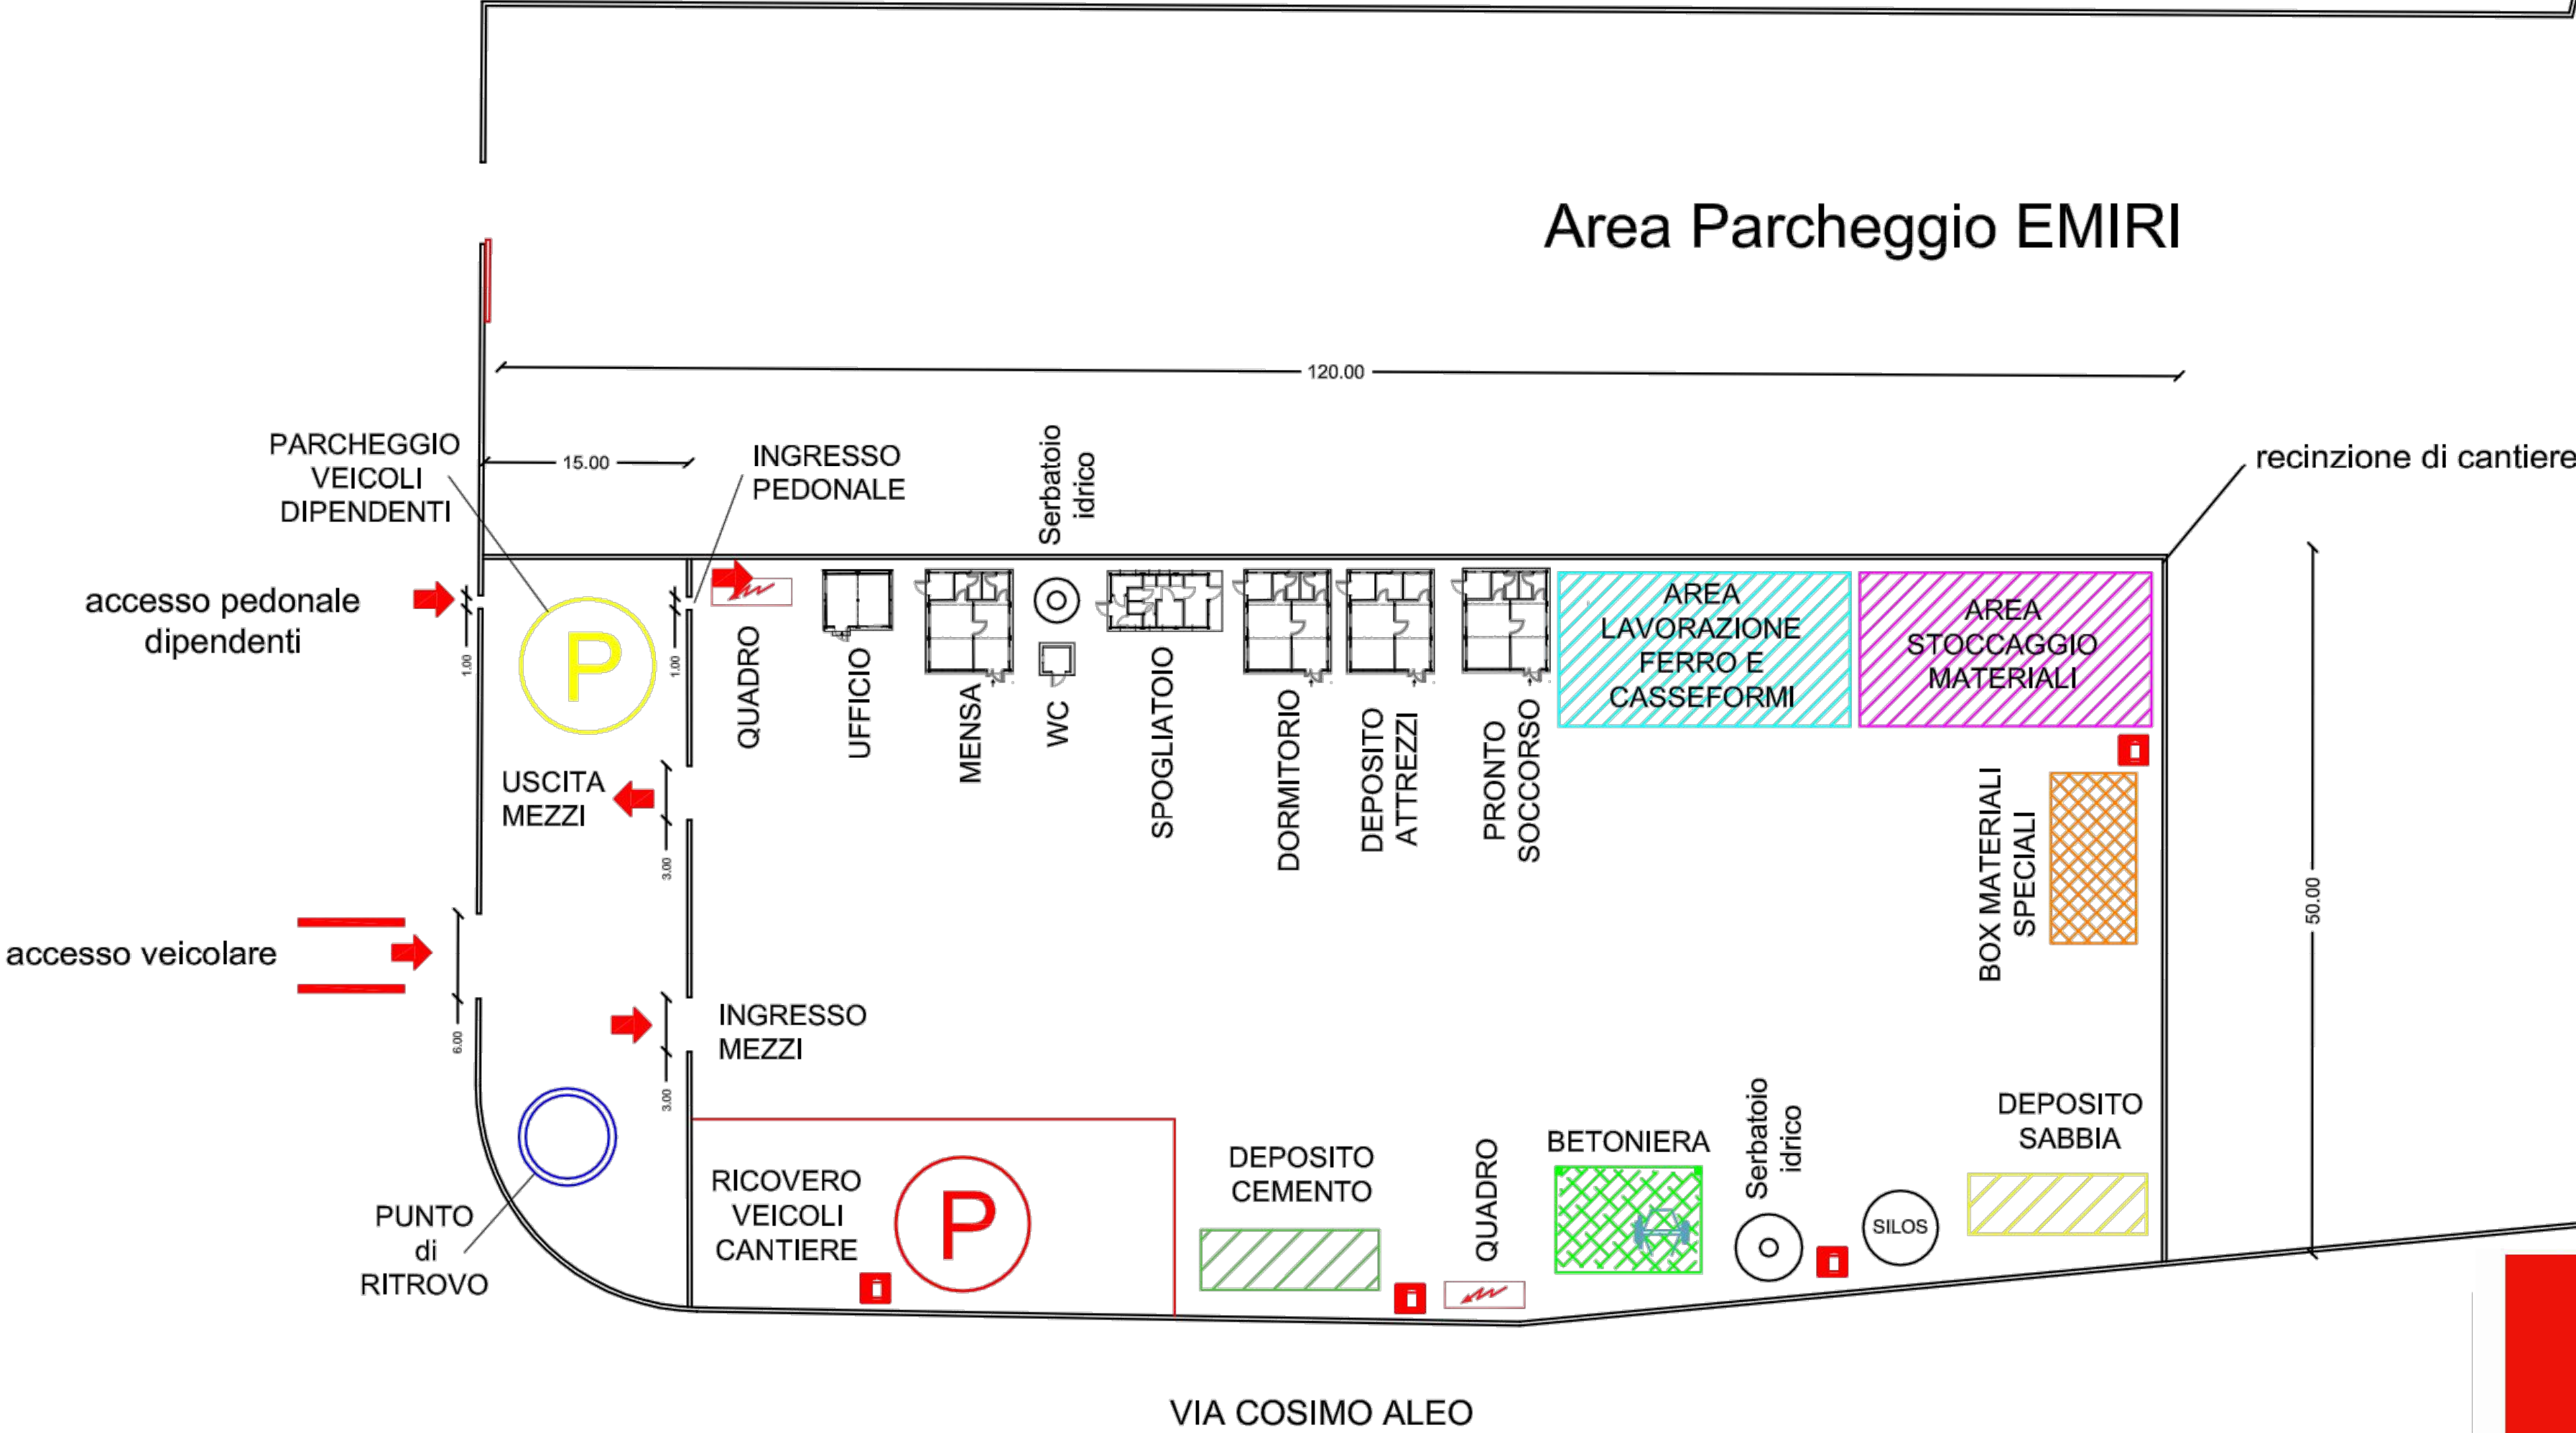

Signature Not Verified  
Signed by Giovanni Riccobono  
on 10/08/2021 16:12:39 CEST



Assessorato della Rigenerazione  
Urbana e delle OO.PP.  
Settore OO.PP.  
Servizio Infrastrutture e  
Servizi a rete


Dirigente Capo Settore:  
Dott. Maurizio Pedicone

RUP:  
Ing. Margherita Di Lorenzo  
del Casale

Coord. della Progettazione:  
Ing. Roberto Cairone

Coord. per la Sicurezza in  
fase di Progettazione:  
Ing. Giovanni Riccobono

Palermo giugno 2021

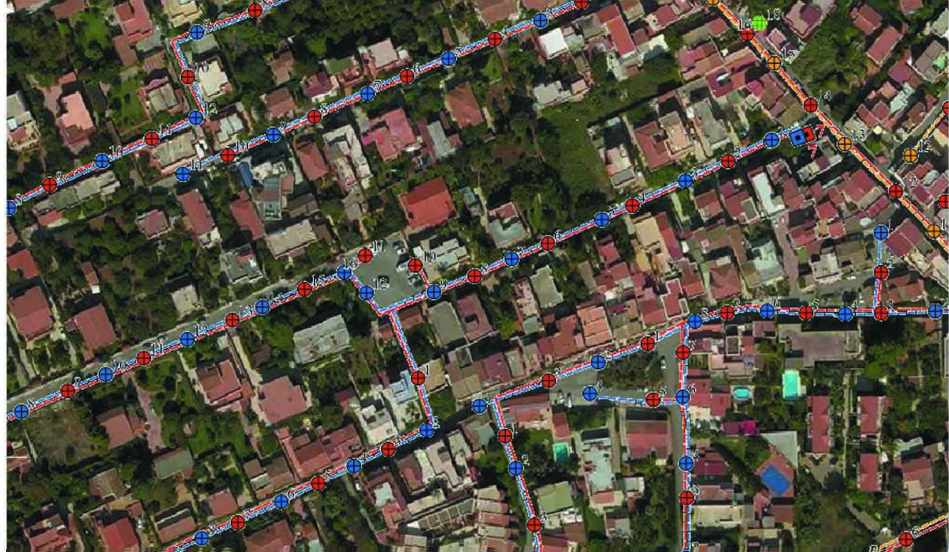

GRUPPO TECNICO DEL SERVIZIO INFRASTRUTTURE E SERVIZI A RETE  
SUPPORTO AL RUP:  
Ing. Antonio Mazzoni  
Arch. Giacomo Cabasino  
Ing. Leonardo Triolo  
Collab. Ammin. Carmelo Cammarata  
GRUPPO DI PROGETTAZIONE:  
Ing. Roberto Cairone  
Geom. Natale Schiara  
Geom. Luigi D'Agostino  
Ing. Giovanni Riccobono

PROGETTO DEFINITIVO - ESECUTIVO  
Agenda Urbana PO FESR 2014/2020  
Progetto AU\_PA\_4.1.3.b

“Adozione soluzioni tecnologiche per  
la riduzione dei consumi energetici  
delle reti di pubblica illuminazione  
con sistemi automatici di regolazione  
- Efficientamento impianti di pubblica  
illuminazione della Circonvallazione e  
aree limitrofe della città di Palermo”

TAV.  
8B

LAYOUT PIANO DI  
SICUREZZA AREA  
PARCHEGGIO EMIRI