

Città di Piazza Armerina

Provincia di Enna

V° SETTORE LAVORI PUBBLICI ED URBANISTICA

Oggetto

"Opere di urbanizzazione di recupero e rinnovamento del tessuto urbano a seguito di avvenuto crollo con realizzazione di sistema di collegamento verticale tra Piazza Alcide De Gasperi e Piazza Sottosanti"

Parte D'opera: ELABORATI GRAFICI - STATO IN PROGETTO

Materiali:

C25/30

C25/30

Classe acciaio

S 235, S 275

S 235, S 275

Committer

Impresa:

Contenuti:

PLANIMETRIA STATO IN PROGETTO

scale

1/100

I PROGETTISTI:

ING. DUMINUCCI Mario

GEOM. GIANGRANDE Giovanni

IL R.U.P.:

IL RESPONSABILE DELLA SICUREZZA:


GEOM. SCIMONE Vittoria

Data

evolutionary

Aggiornamento

Protocols

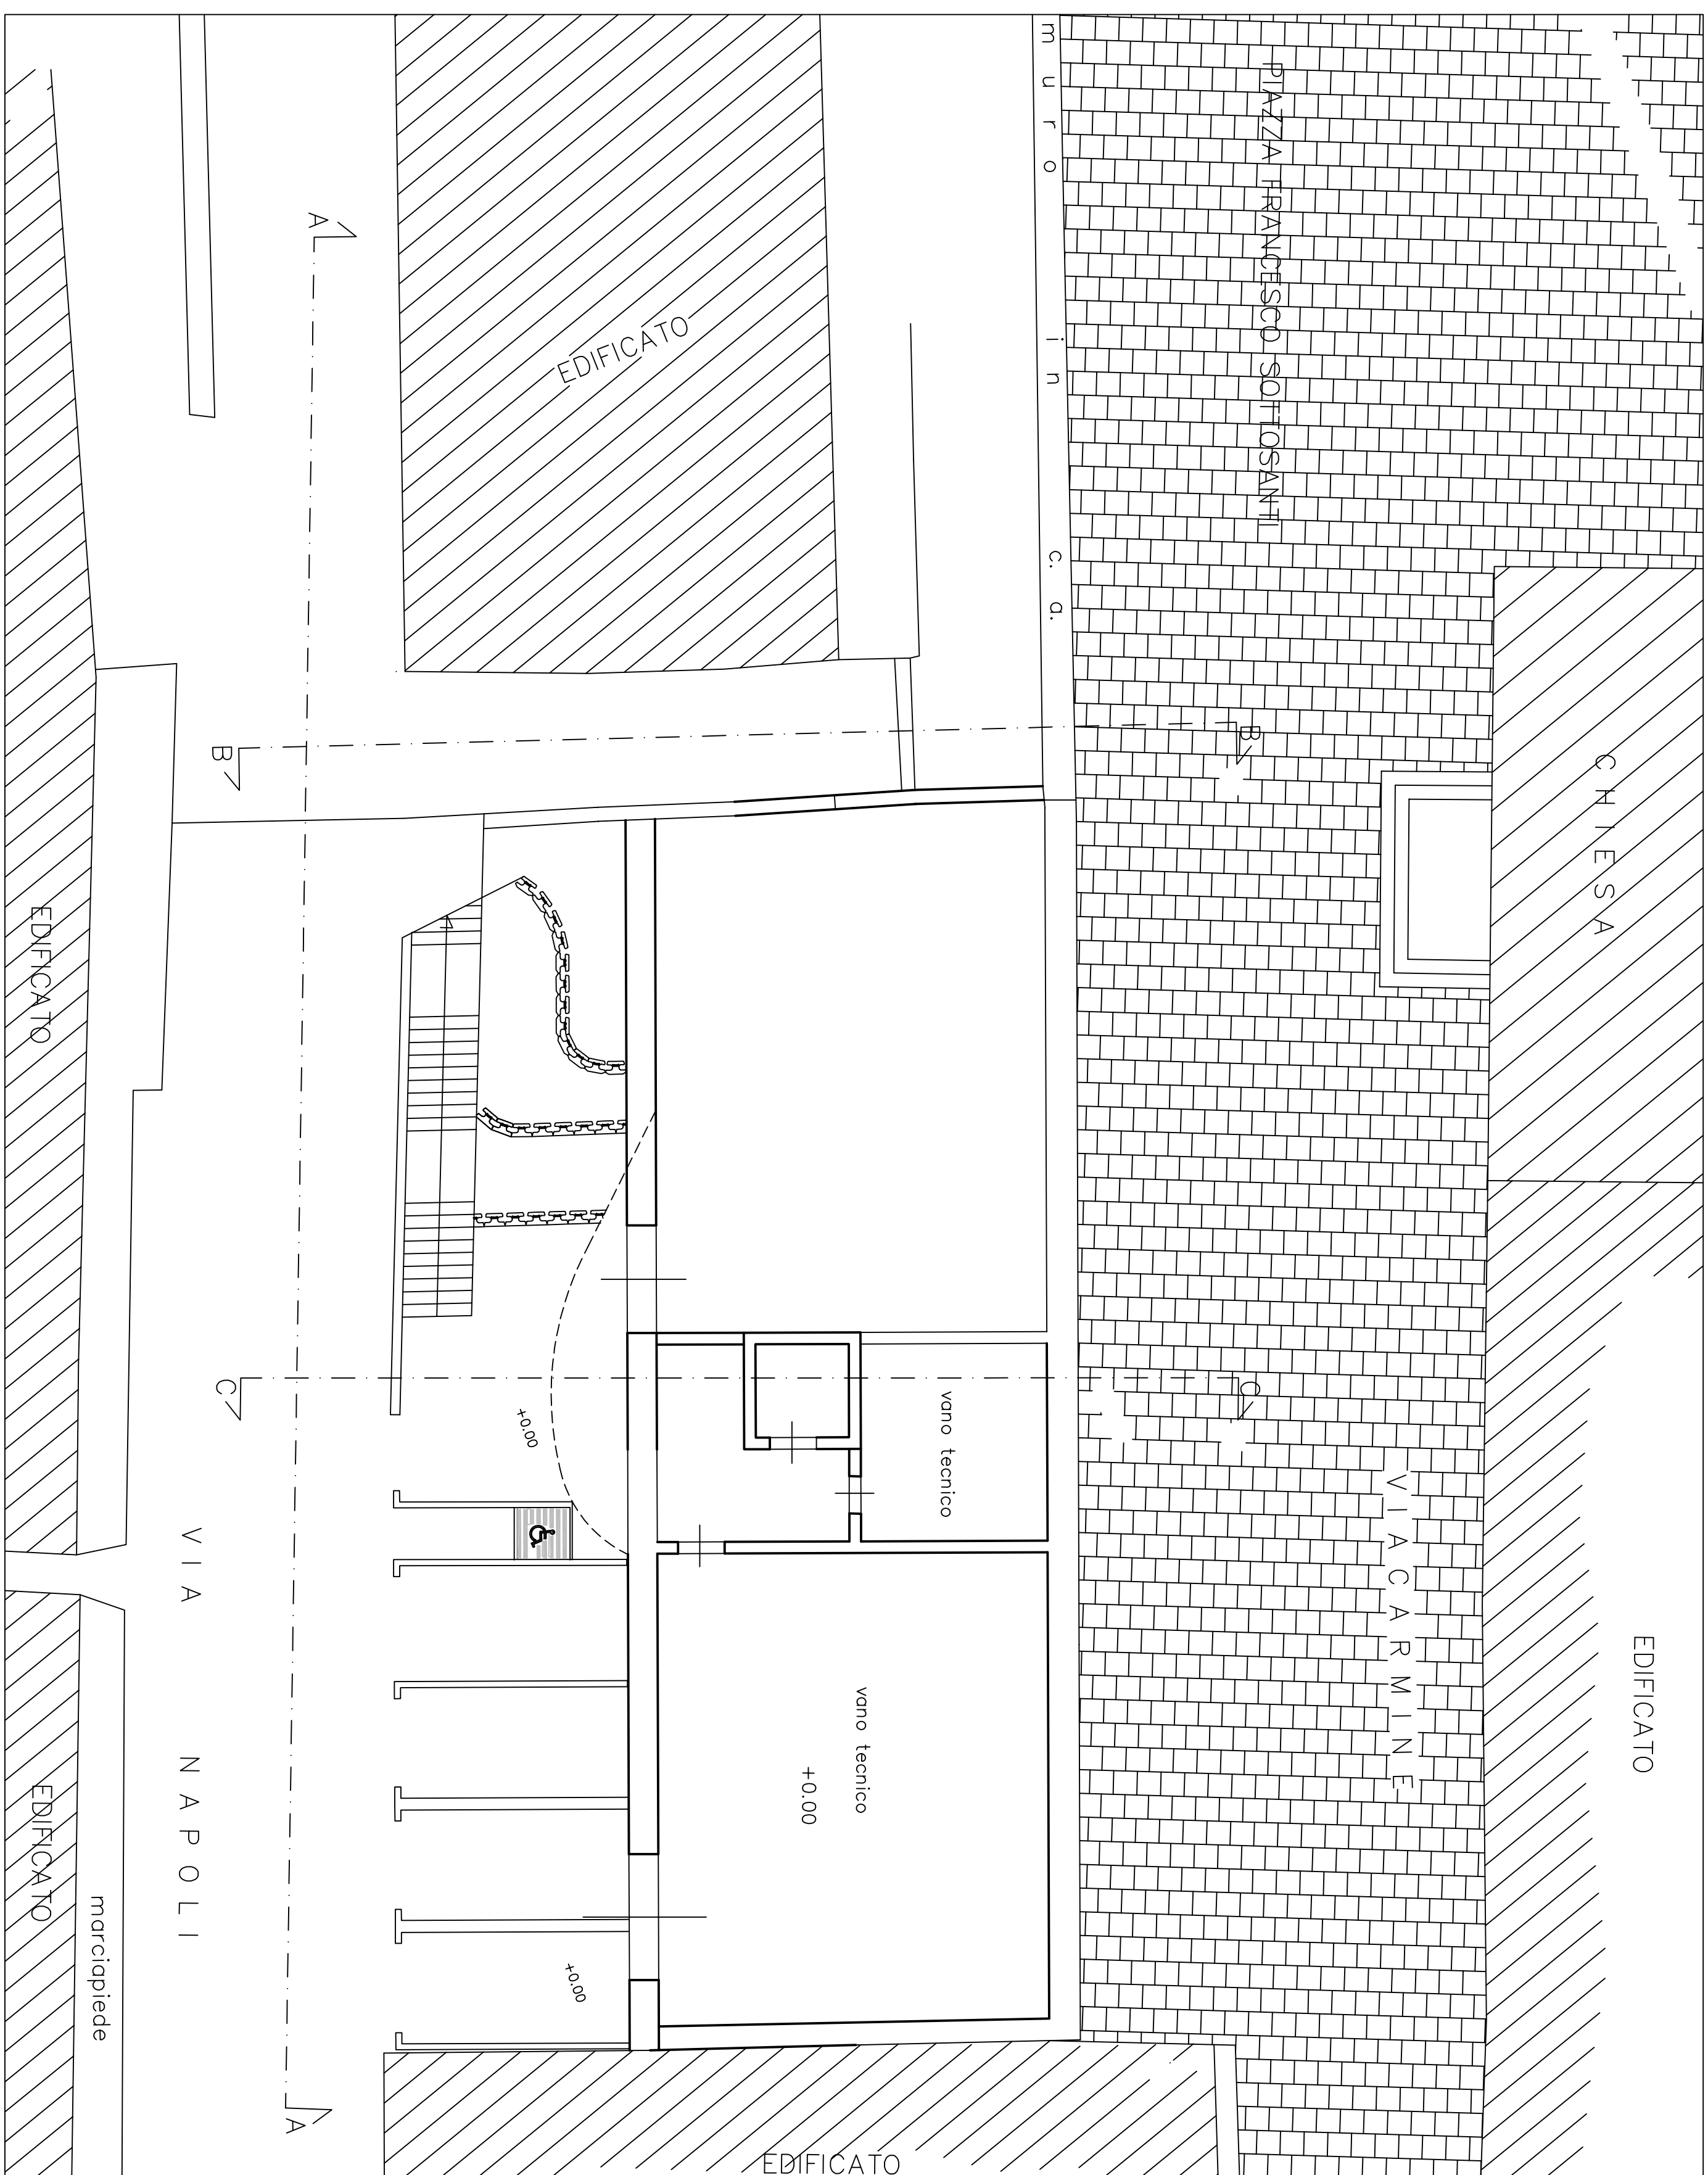

PLANIMETRIA - STATO IN PROGETTO
scala 1.100