

Città di Piazza Armerina

Provincia di Enna

IV° SETTORE LAVORI PUBBLICI ED URBANISTICA

Oggetto
"Opere di urbanizzazione di recupero e rinnovamento del tessuto urbano a seguito di avvenuto crollo con realizzazione di sistema di collegamento verticale tra Piazza Alcide De Gasperi e Piazza Sottosanti"

Parte D'opera: ELABORATI GRAFICI - STATO IN PROGETTO

Materiali:
Calcestruzzo classe C25/30
Resistenza caratteristica cls fck 250 kg/cmq
Classe acciaio BA50C
Acciaio da carpenteria S 235,S 275

Committente: Comune di Piazza Armerina **Impresa:**

Contenuti:


IMPIANTO RECUPERO ACQUE

scala
1/100


| | | | | | | | | | | |
|---|-----------------|---|---|---|---|---|---|---|---|---|
| I PROGETTISTI: ING. DUMINICO Mario GEOM. GIANGRANDE Giovanni IL R.U.P.: ING. DUMINICO Mario IL RESPONSABILE DELLA SICUREZZA: GEOM. SCIMONE Vittorio | Tavola Allegato | | | | | | | | | |
| | 1 | A | B | 8 | A | B | 2 | A | B | C |
| | 2 | A | B | 9 | A | | 3 | A | B | C |
| | 3 | A | B | | | | 4 | A | B | C |
| | 4 | A | B | | | | 5 | A | B | C |
| | 5 | A | B | | | | 6 | A | B | C |
| | 6 | A | B | | | | 7 | A | B | C |
| | 7 | A | B | | | | | | | |

| | | | |
|------|-----------|---------------|------------|
| Data | Revisione | Aggiornamento | Protocollo |
|------|-----------|---------------|------------|

Impianto irrigazione


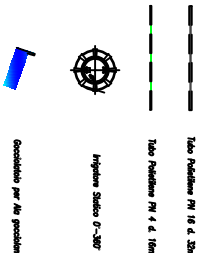


Impianto di drenaggio acque piovanti

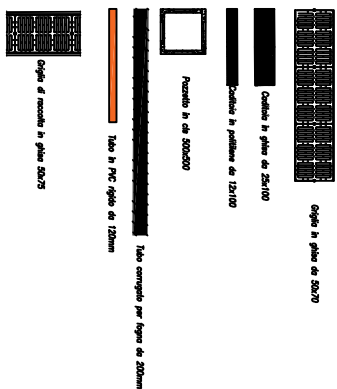

Denominazione pozzeff

Punto di raccolta scollato

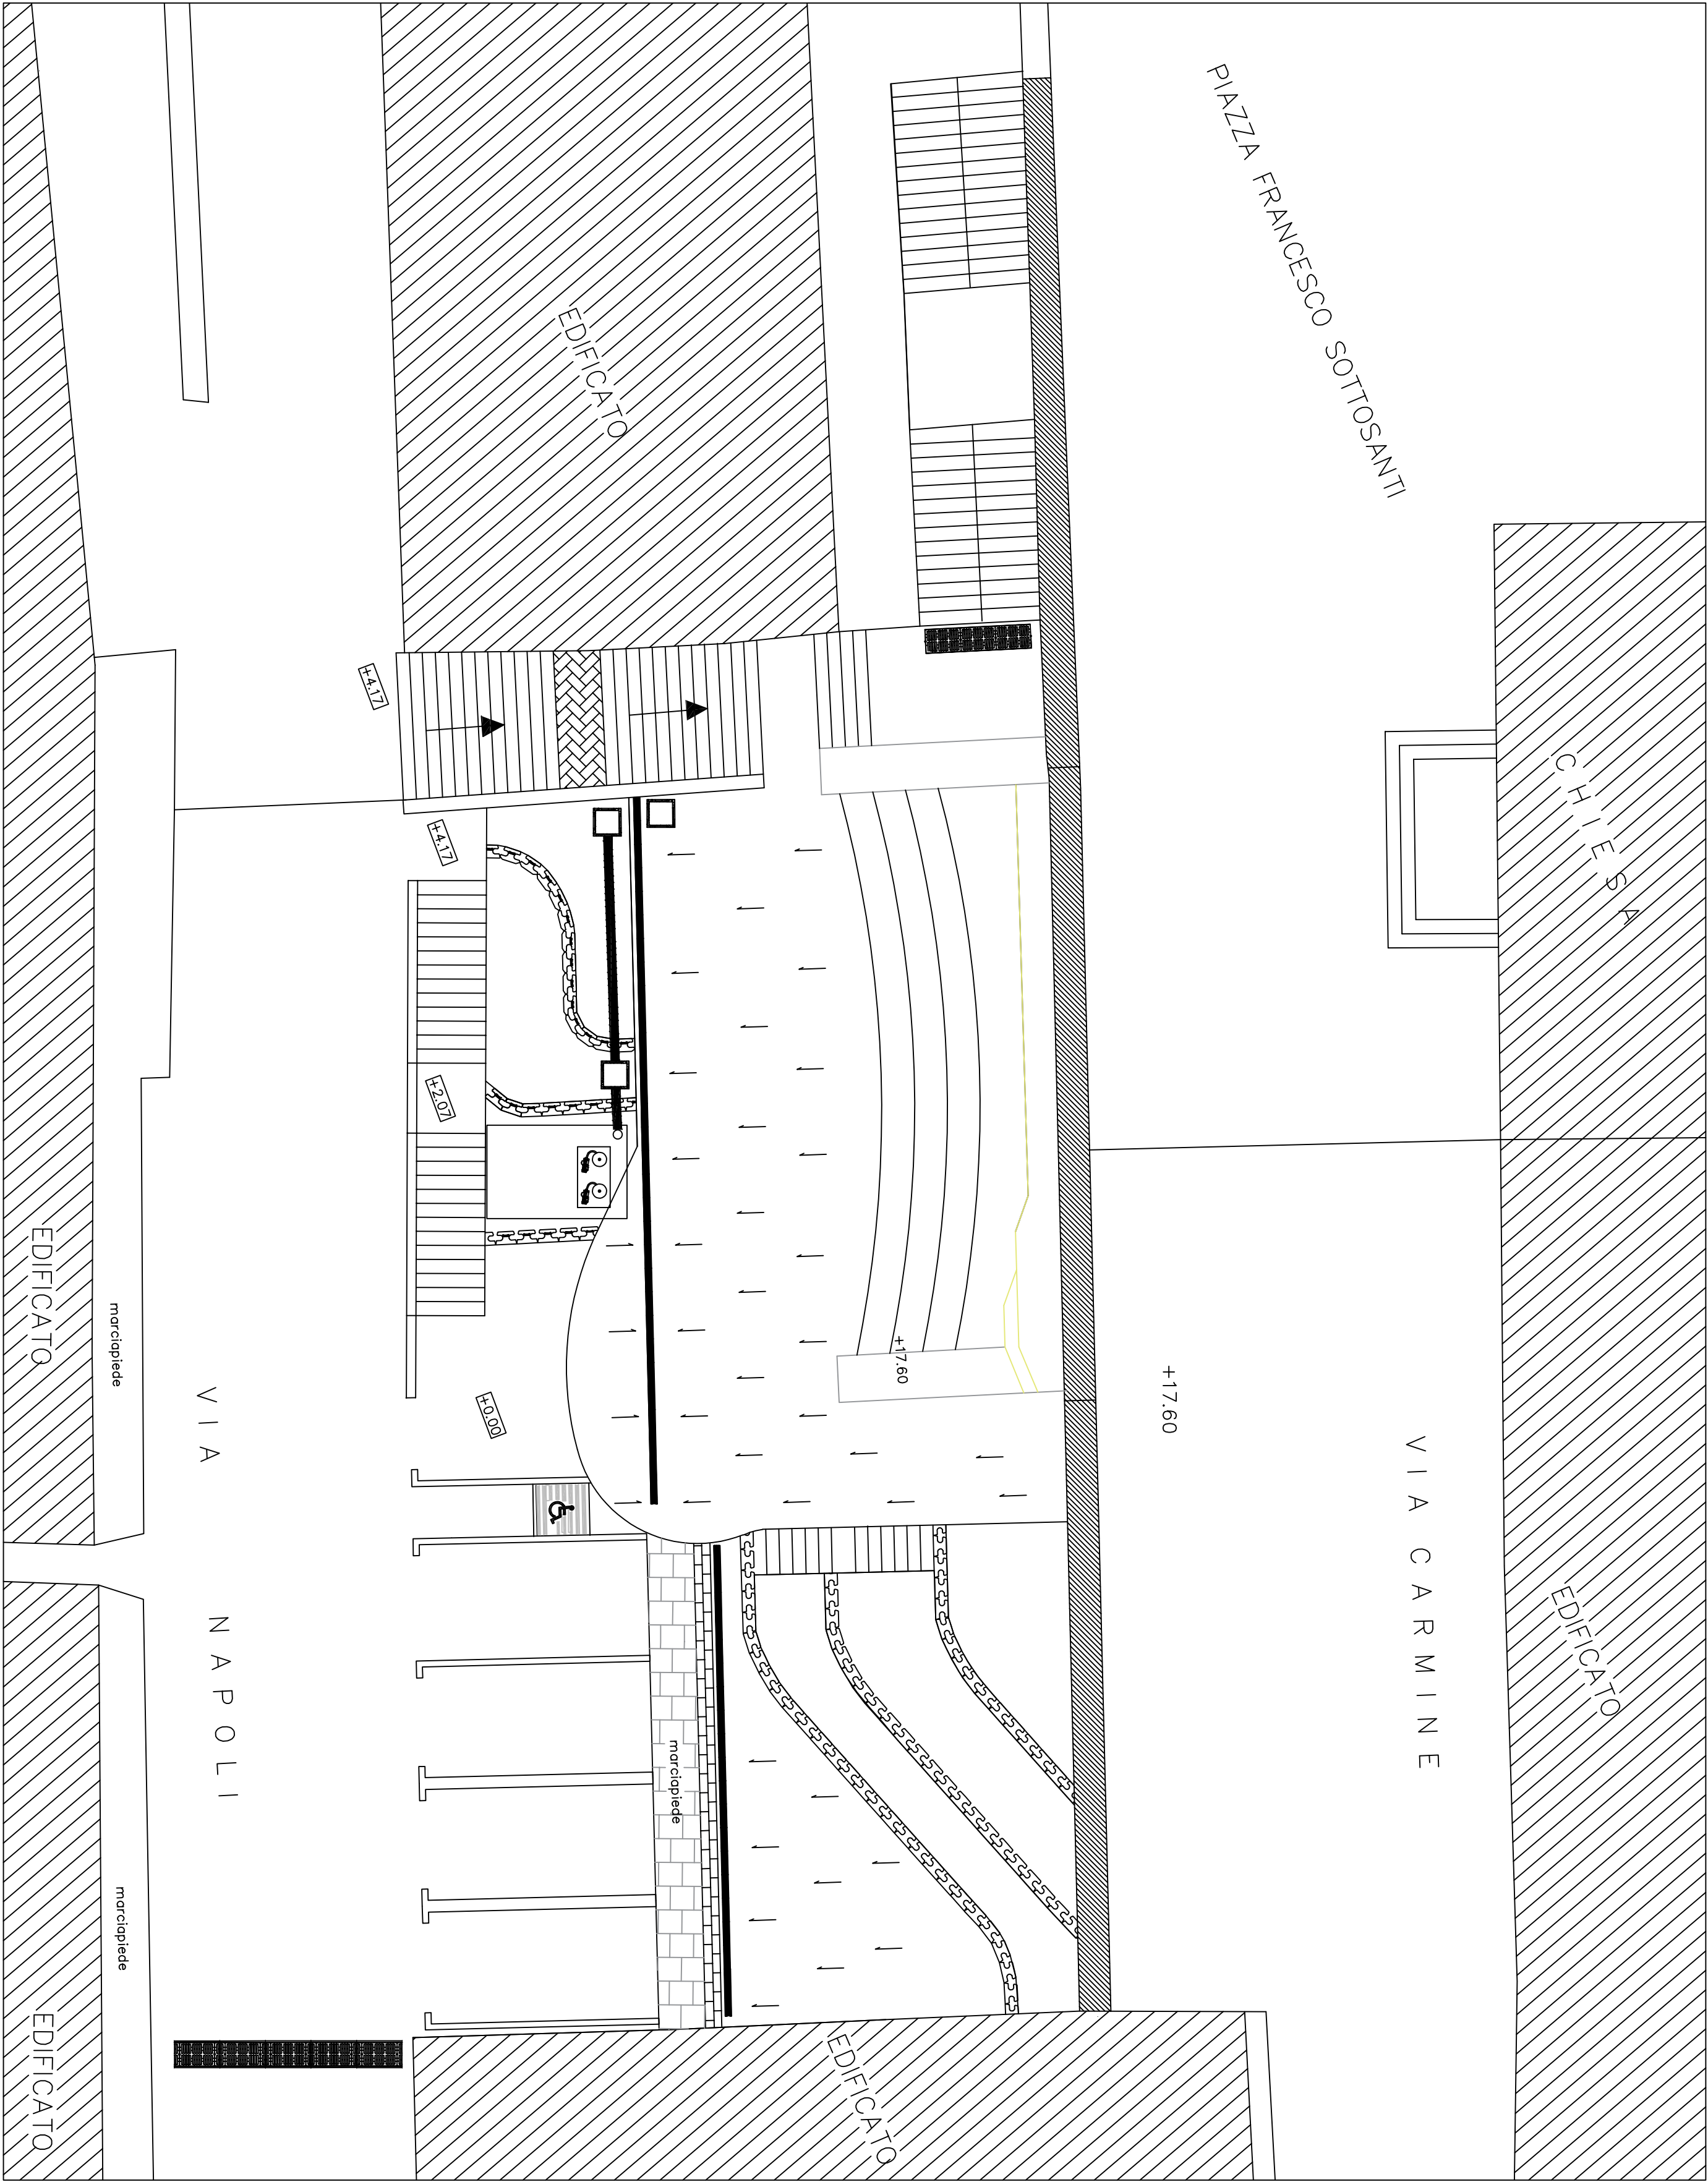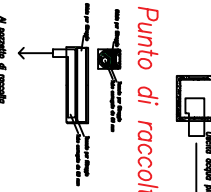

PLANIMETRIA – STATO IN PROGETTO

scala 1.100