

Comune di Cefalù
SETTORE LAVORI PUBBLICI

"Avviso esplorativo di manifestazione di interesse finalizzata all'affidamento con ricorso al Project Financing della progettazione ed esecuzione dei lavori di manutenzione del parcheggio di Via Giovanni Verga e della sua gestione"

DITTA RICHIEDENTE:
 OSP - PIANO TORRE - CENTRAL PARKING
 SOCIETA' CONSORTILE A R.L. DA COSTITUIRE



PROGETTISTA DELLE OPERE:
 Ing. Roberto Lo Presti

PROGETTISTA DEGLI IMPIANTI ELETTRICI:
 Ing. Giuseppe Salerno

PROGETTISTA PREVENZIONE INCENDI:
Engineering e Safety srls
 P.I. Ing. Antonino Perrinacchio
 Ing. Barbara Seminara

Redatto: MAGGIO 2021

CODICE TAVOLA: A1 LOCALITA': Comune di Cefalù

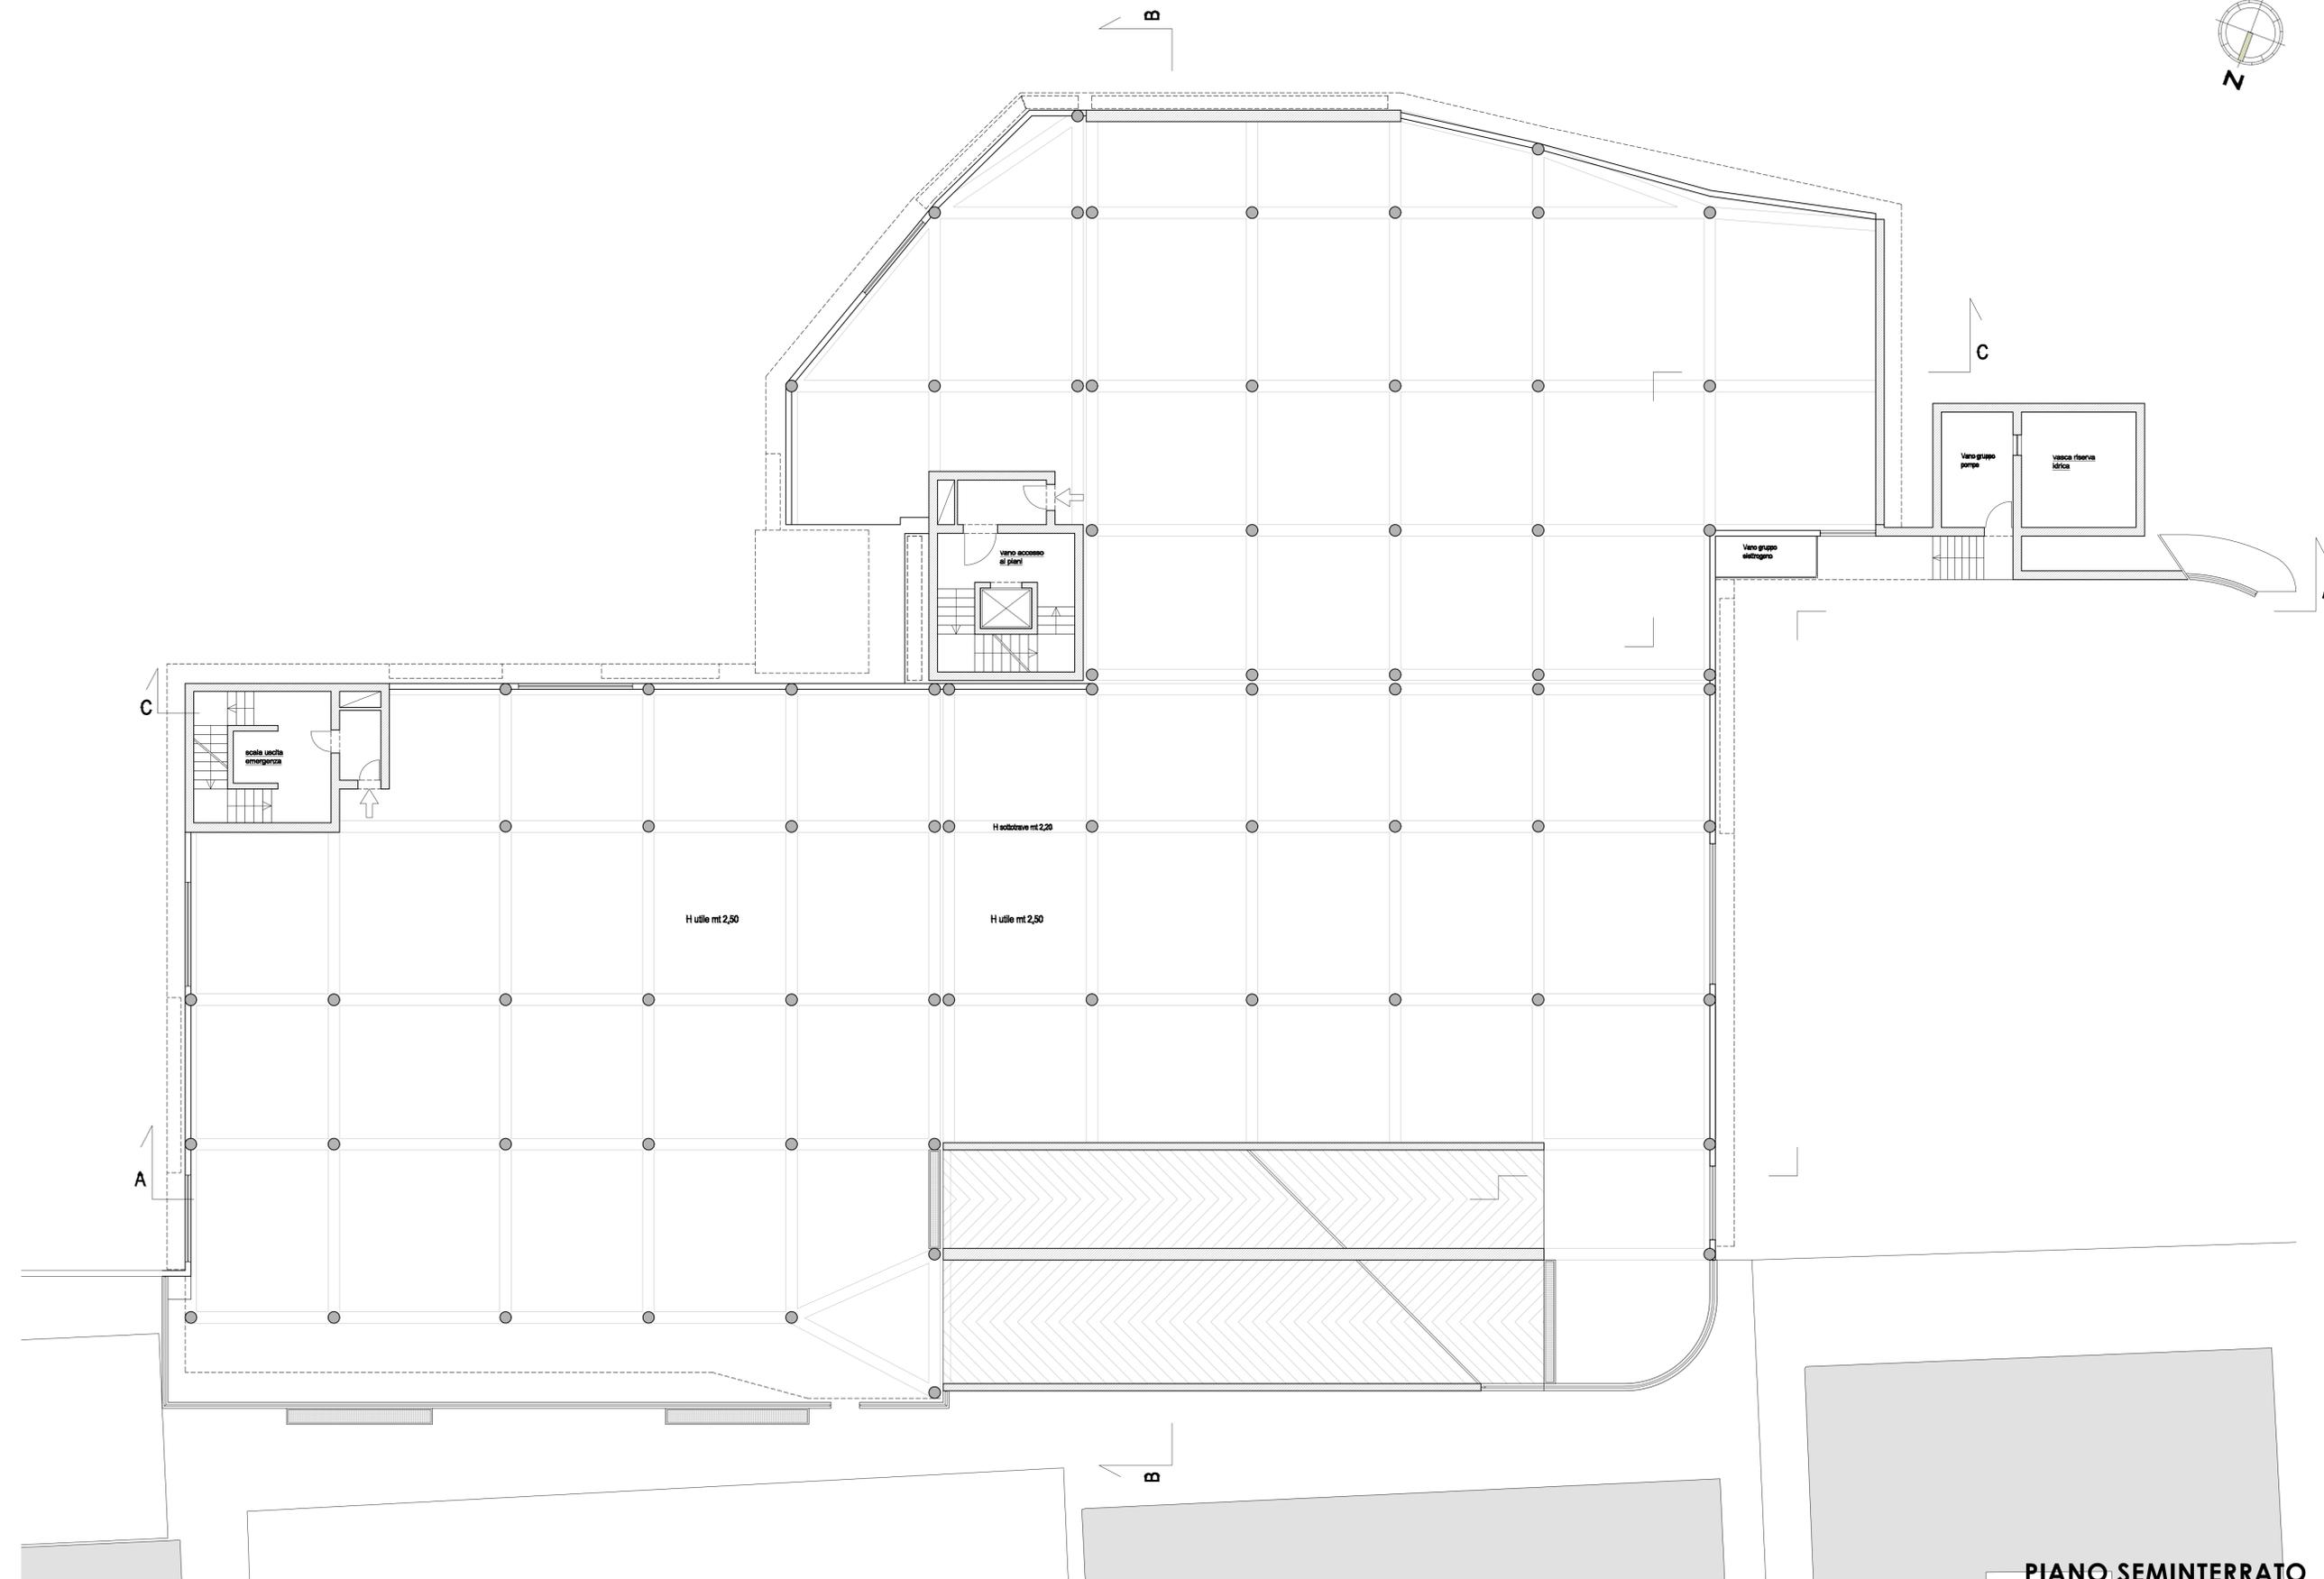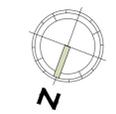

Comune di Cefalù
SETTORE LAVORI PUBBLICI

"Avviso esplorativo di manifestazione di interesse finalizzata all'affidamento con ricorso al Project Financing della progettazione ed esecuzione dei lavori di manutenzione del parcheggio di Via Giovanni Verga e della sua gestione"

DITTA RICHIEDENTE:
 OSP - PIANO TORRE - CENTRAL PARKING
 SOCIETA' CONSORTILE A R.L. DA COSTITUIRE

PROGETTISTA DELLE OPERE:
 Ing. Roberto Lo Presti

PROGETTISTA DEGLI IMPIANTI ELETTRICI:
 Ing. Giuseppe Salerno



PROGETTISTA PREVENZIONE INCENDI:
Engineering e Safety srls
 P.I. Ing. Antonino Perrinacchio
 Ing. Barbara Seminara

Redatto: MAGGIO 2021

CODICE TAVOLA: **A2** LOCALITA': Comune di Cefalù

Ai termini di legge è vietato riprodurre o comunicare a terzi, senza autorizzazione, i contenuti del presente documento

PIANO SEMINTERRATO
Scala 1:100

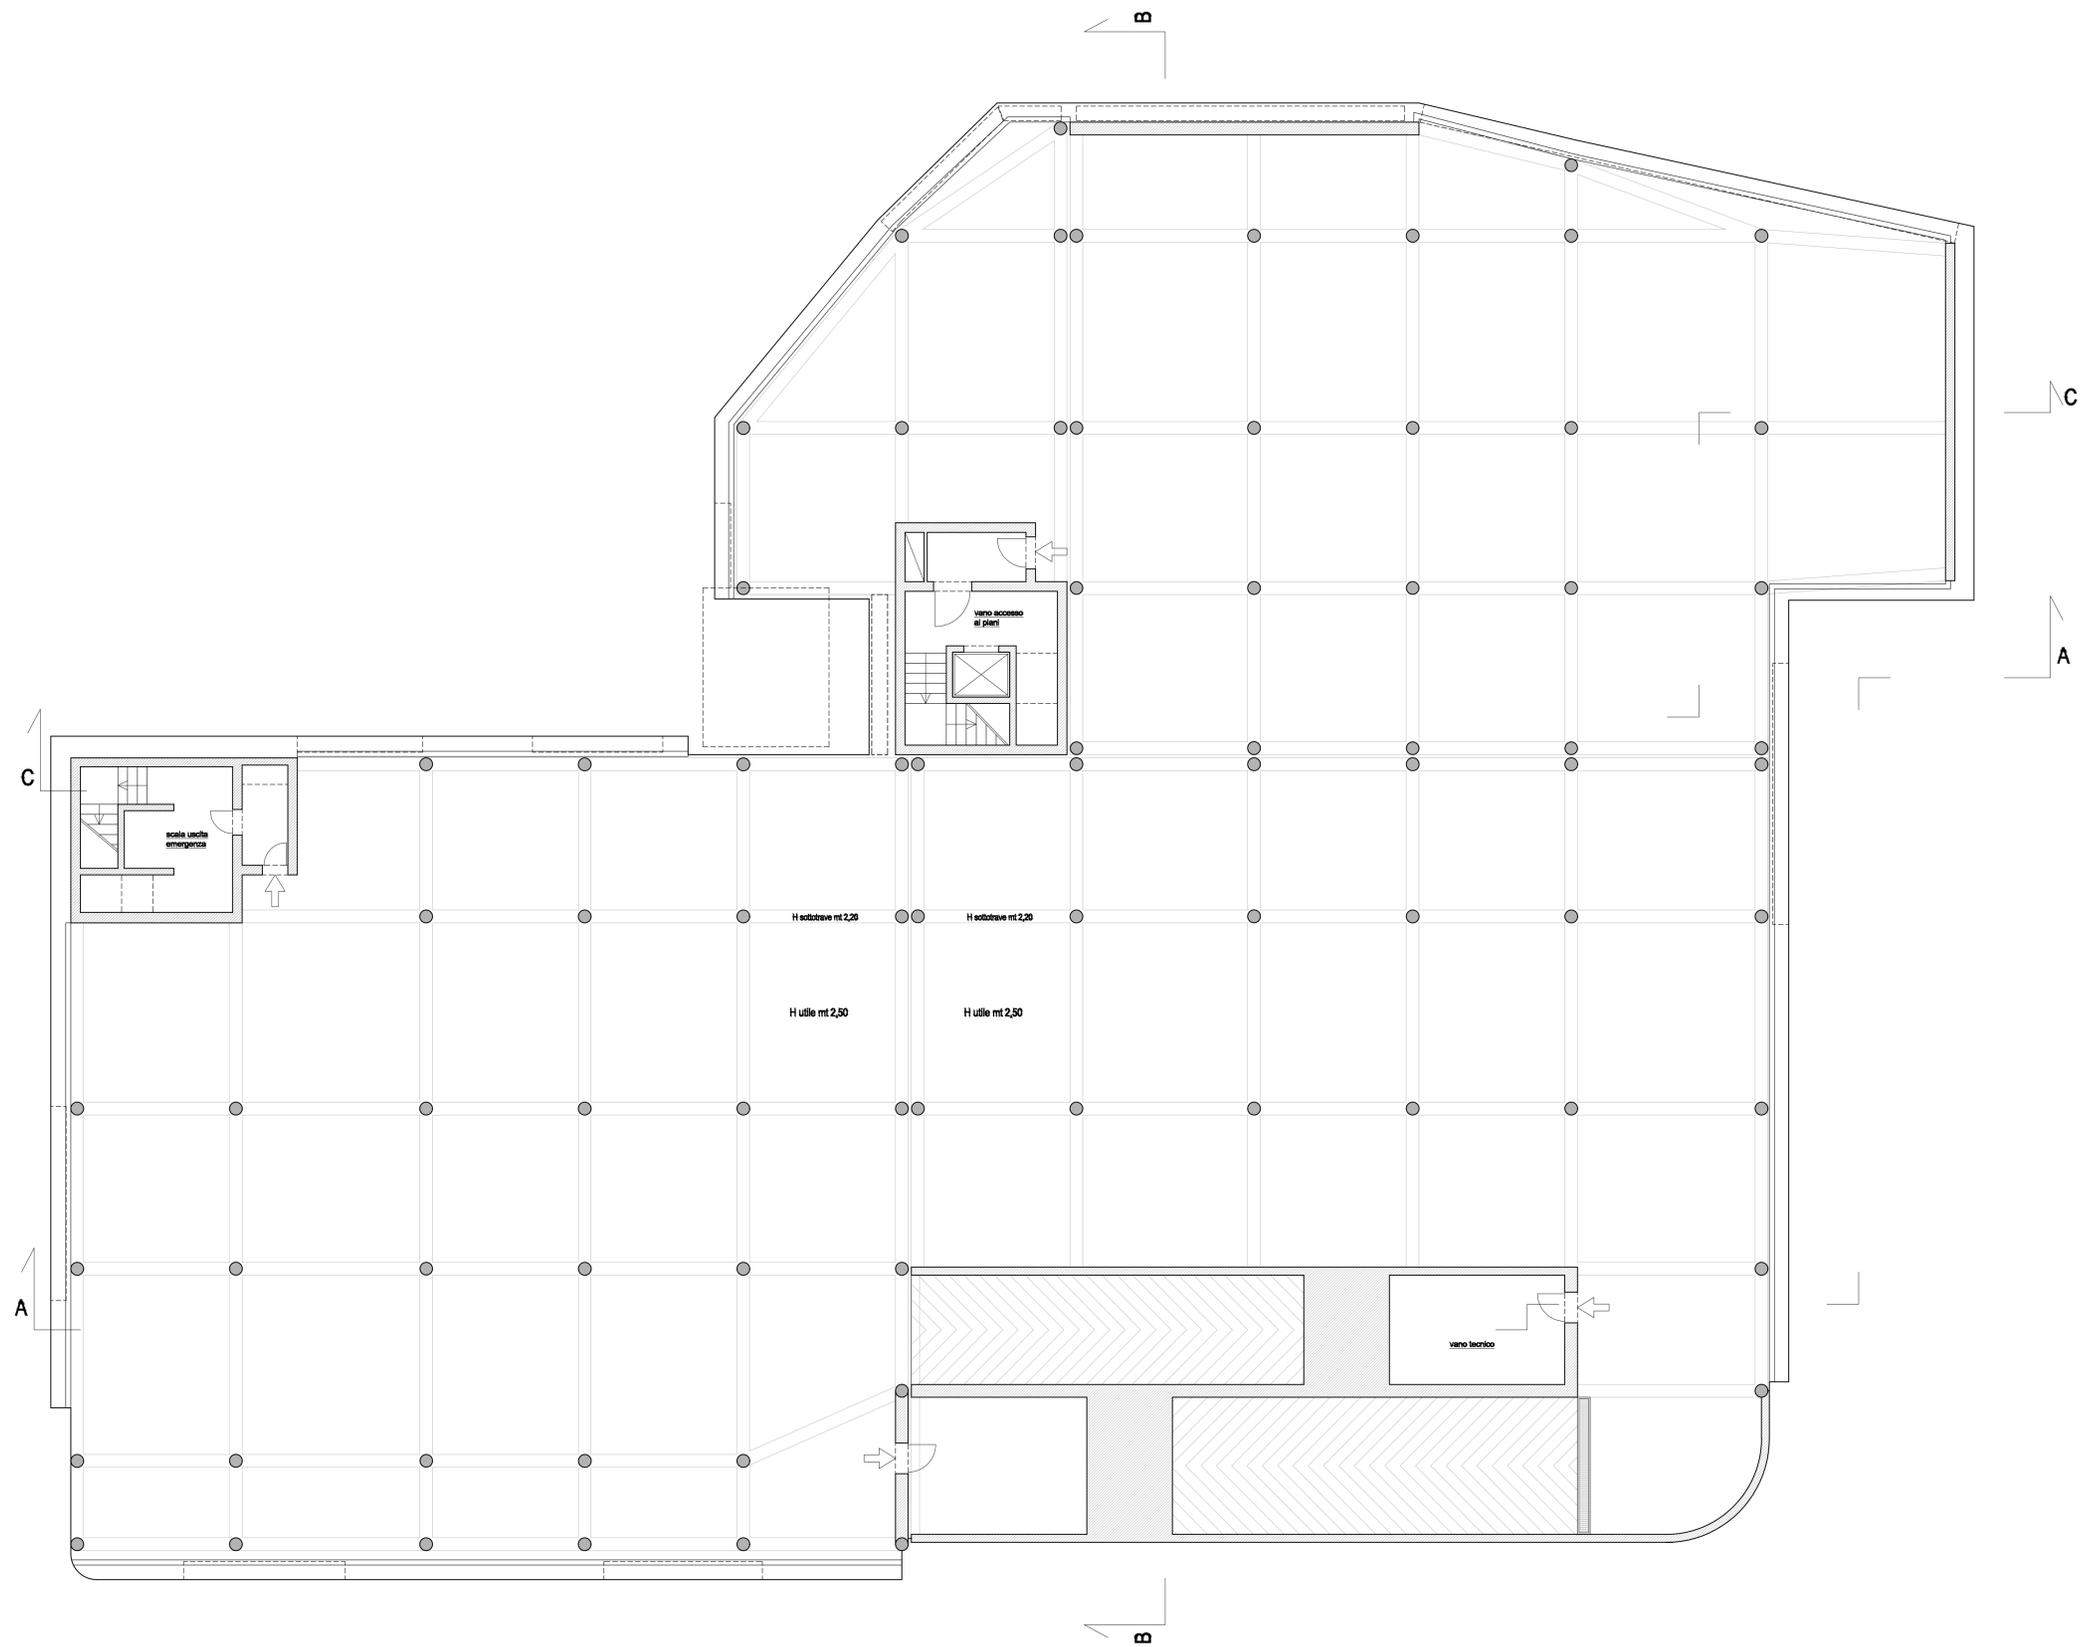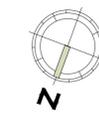

Comune di Cefalù
SETTORE LAVORI PUBBLICI

"Avviso esplorativo di manifestazione di interesse finalizzata all'affidamento con ricorso al Project Financing della progettazione ed esecuzione dei lavori di manutenzione del parcheggio di Via Giovanni Verga e della sua gestione"


DITTA RICHIEDENTE:
OSP - PIANO TORRE - CENTRAL PARKING
SOCIETA' CONSORTILE A R.L. DA COSTITUIRE

PROGETTISTA DELLE OPERE: Ing. Roberto Lo Presti	PROGETTISTA DEGLI IMPIANTI ELETTRICI: Ing. Giuseppe Salerno
PROGETTISTA PREVENZIONE INCENDI: Engineering e Safety srls P.I. Ing. Antonino Perrinacchio Ing. Barbara Seminara	


Redatto: MAGGIO 2021

CODICE TAVOLA: **A3**

LOCALITA': Comune di Cefalù

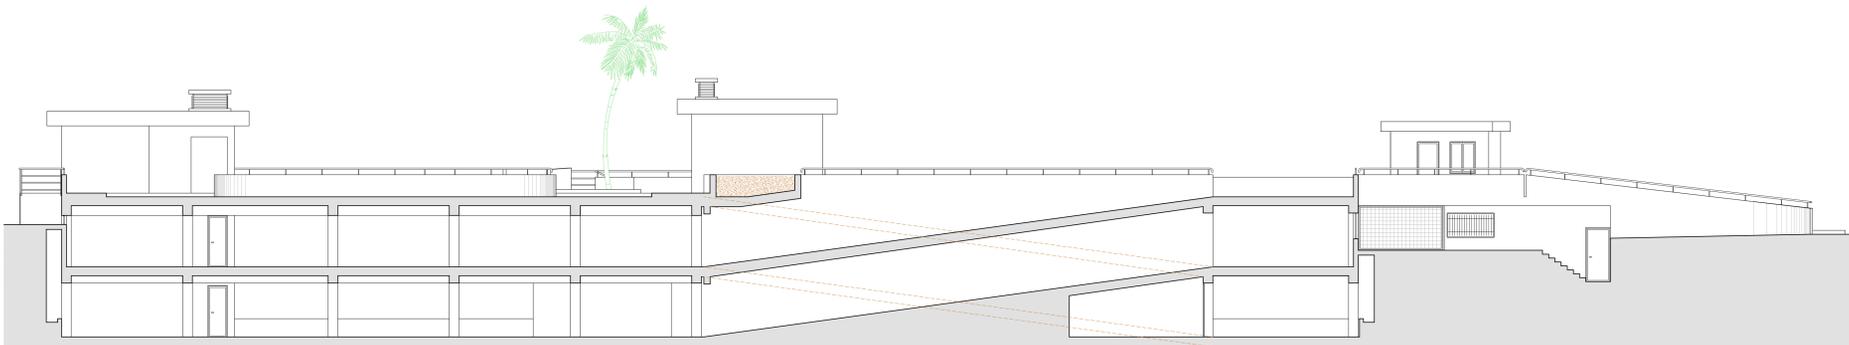


Sezione A-A - scala 1:100

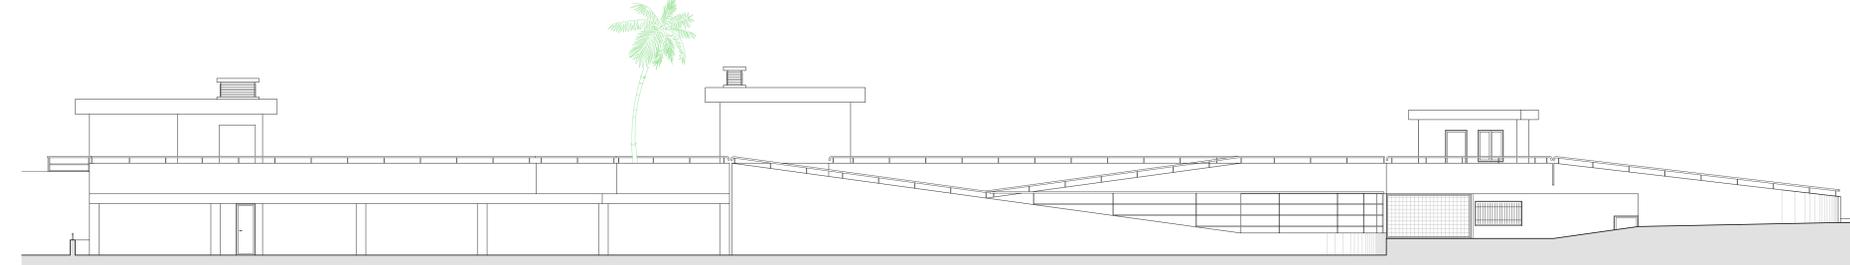


Prospetto lato Nord - scala 1:100




Sezione B-B - scala 1:100

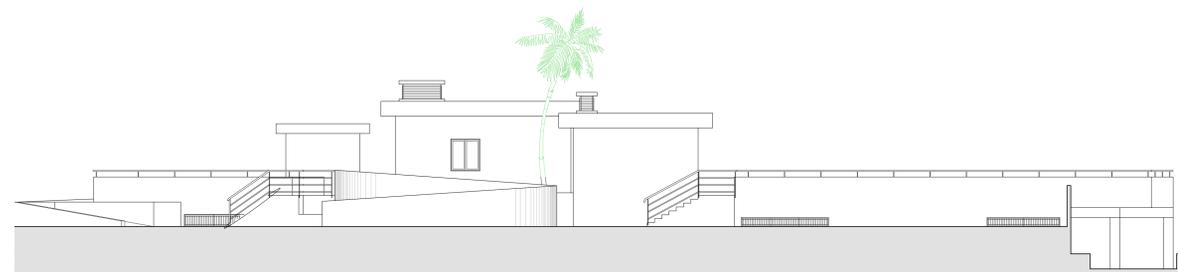


Prospetto lato Est - scala 1:100

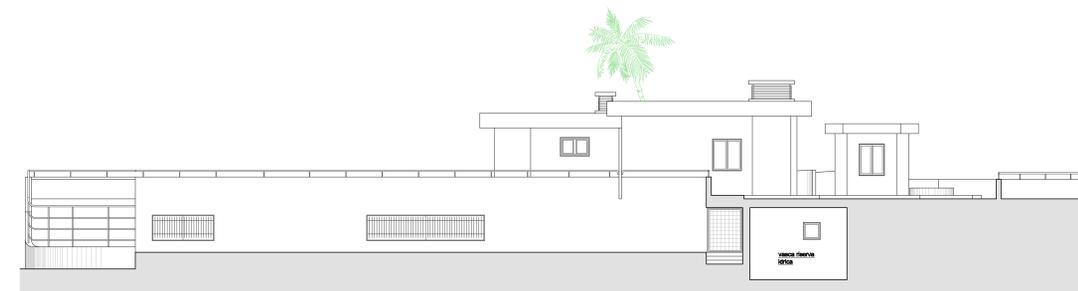

Prospetto lato Ovest - scala 1:100

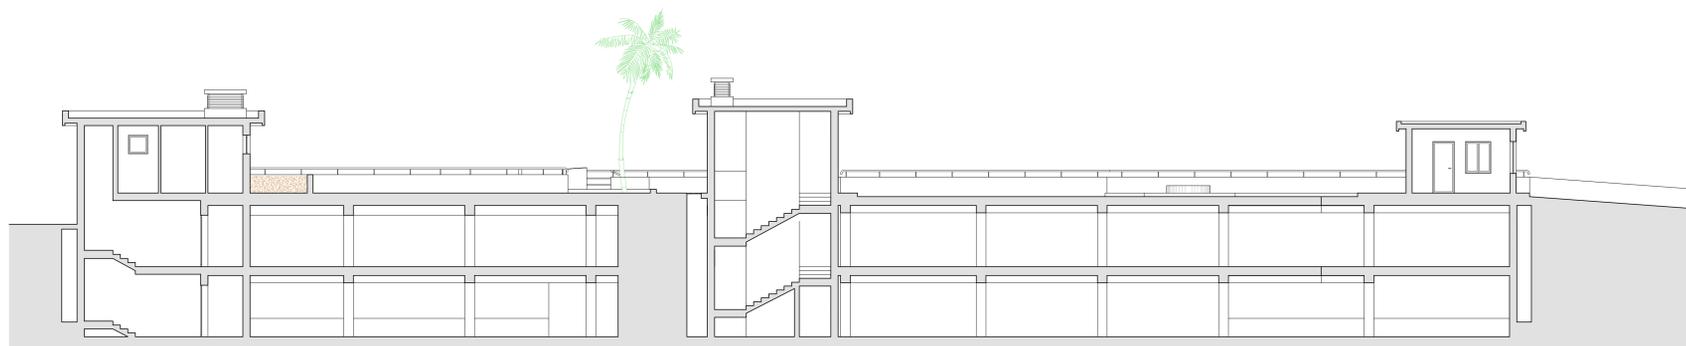

Sezione C-C - scala 1:100

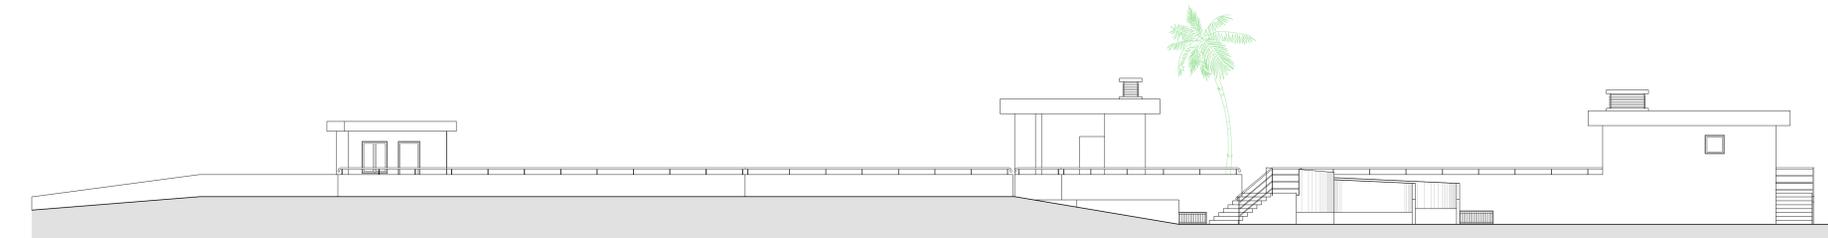

Prospetto lato Sud - scala 1:100



Comune di Cefalù
SETTORE LAVORI PUBBLICI

"Avviso esplorativo di manifestazione di interesse finalizzata all'affidamento con ricorso al Project Financing della progettazione ed esecuzione dei lavori di manutenzione del parcheggio di Via Giovanni Verga e della sua gestione"

DITTA RICHIEDENTE:

OSP - PIANO TORRE - CENTRAL PARKING
SOCIETA' CONSORTILE A R.L. DA COSTITUIRE

PROGETTISTA DELLE OPERE:

Ing. Roberto Lo Presti
PROGETTISTA PREVENZIONE INCENDI:
Engineering e Safety s.r.l.
P.L. Ing. Antonino Ferracchio
Ing. Barbara Seminara

PROGETTISTA DEGLI IMPIANTI ELETTRICI:

Ing. Giuseppe Salerno

Redatto: MAGGIO 2021

CODICE TAVOLA: A4

LOCALITA': Comune di Cefalù



Comune di Cefalù
SETTORE LAVORI PUBBLICI

"Avviso esplorativo di manifestazione di interesse finalizzata all'affidamento con ricorso al Project Financing della progettazione ed esecuzione dei lavori di manutenzione del parcheggio di Via Giovanni Verga e della sua gestione"

DITTA RICHIEDENTE:
OSP - PIANO TORRE - CENTRAL PARKING
SOCIETA' CONSORTILE A R.L. DA COSTITUIRE

PROGETTISTA DELLE OPERE:
Ing. Roberto Lo Presti
PROGETTISTA PREVENZIONE INCENDI:
Engineering e Safety s.r.l.s
P.I. Ing. Antonino Pinnacchio
Ing. Barbara Seminarà


PROGETTISTA DEGLI IMPIANTI ELETTRICI:
Ing. Giuseppe Salerno

Redatto: MAGGIO 2021

CODICE TAVOLA: A5

LOCALITA': Comune di Cefalù



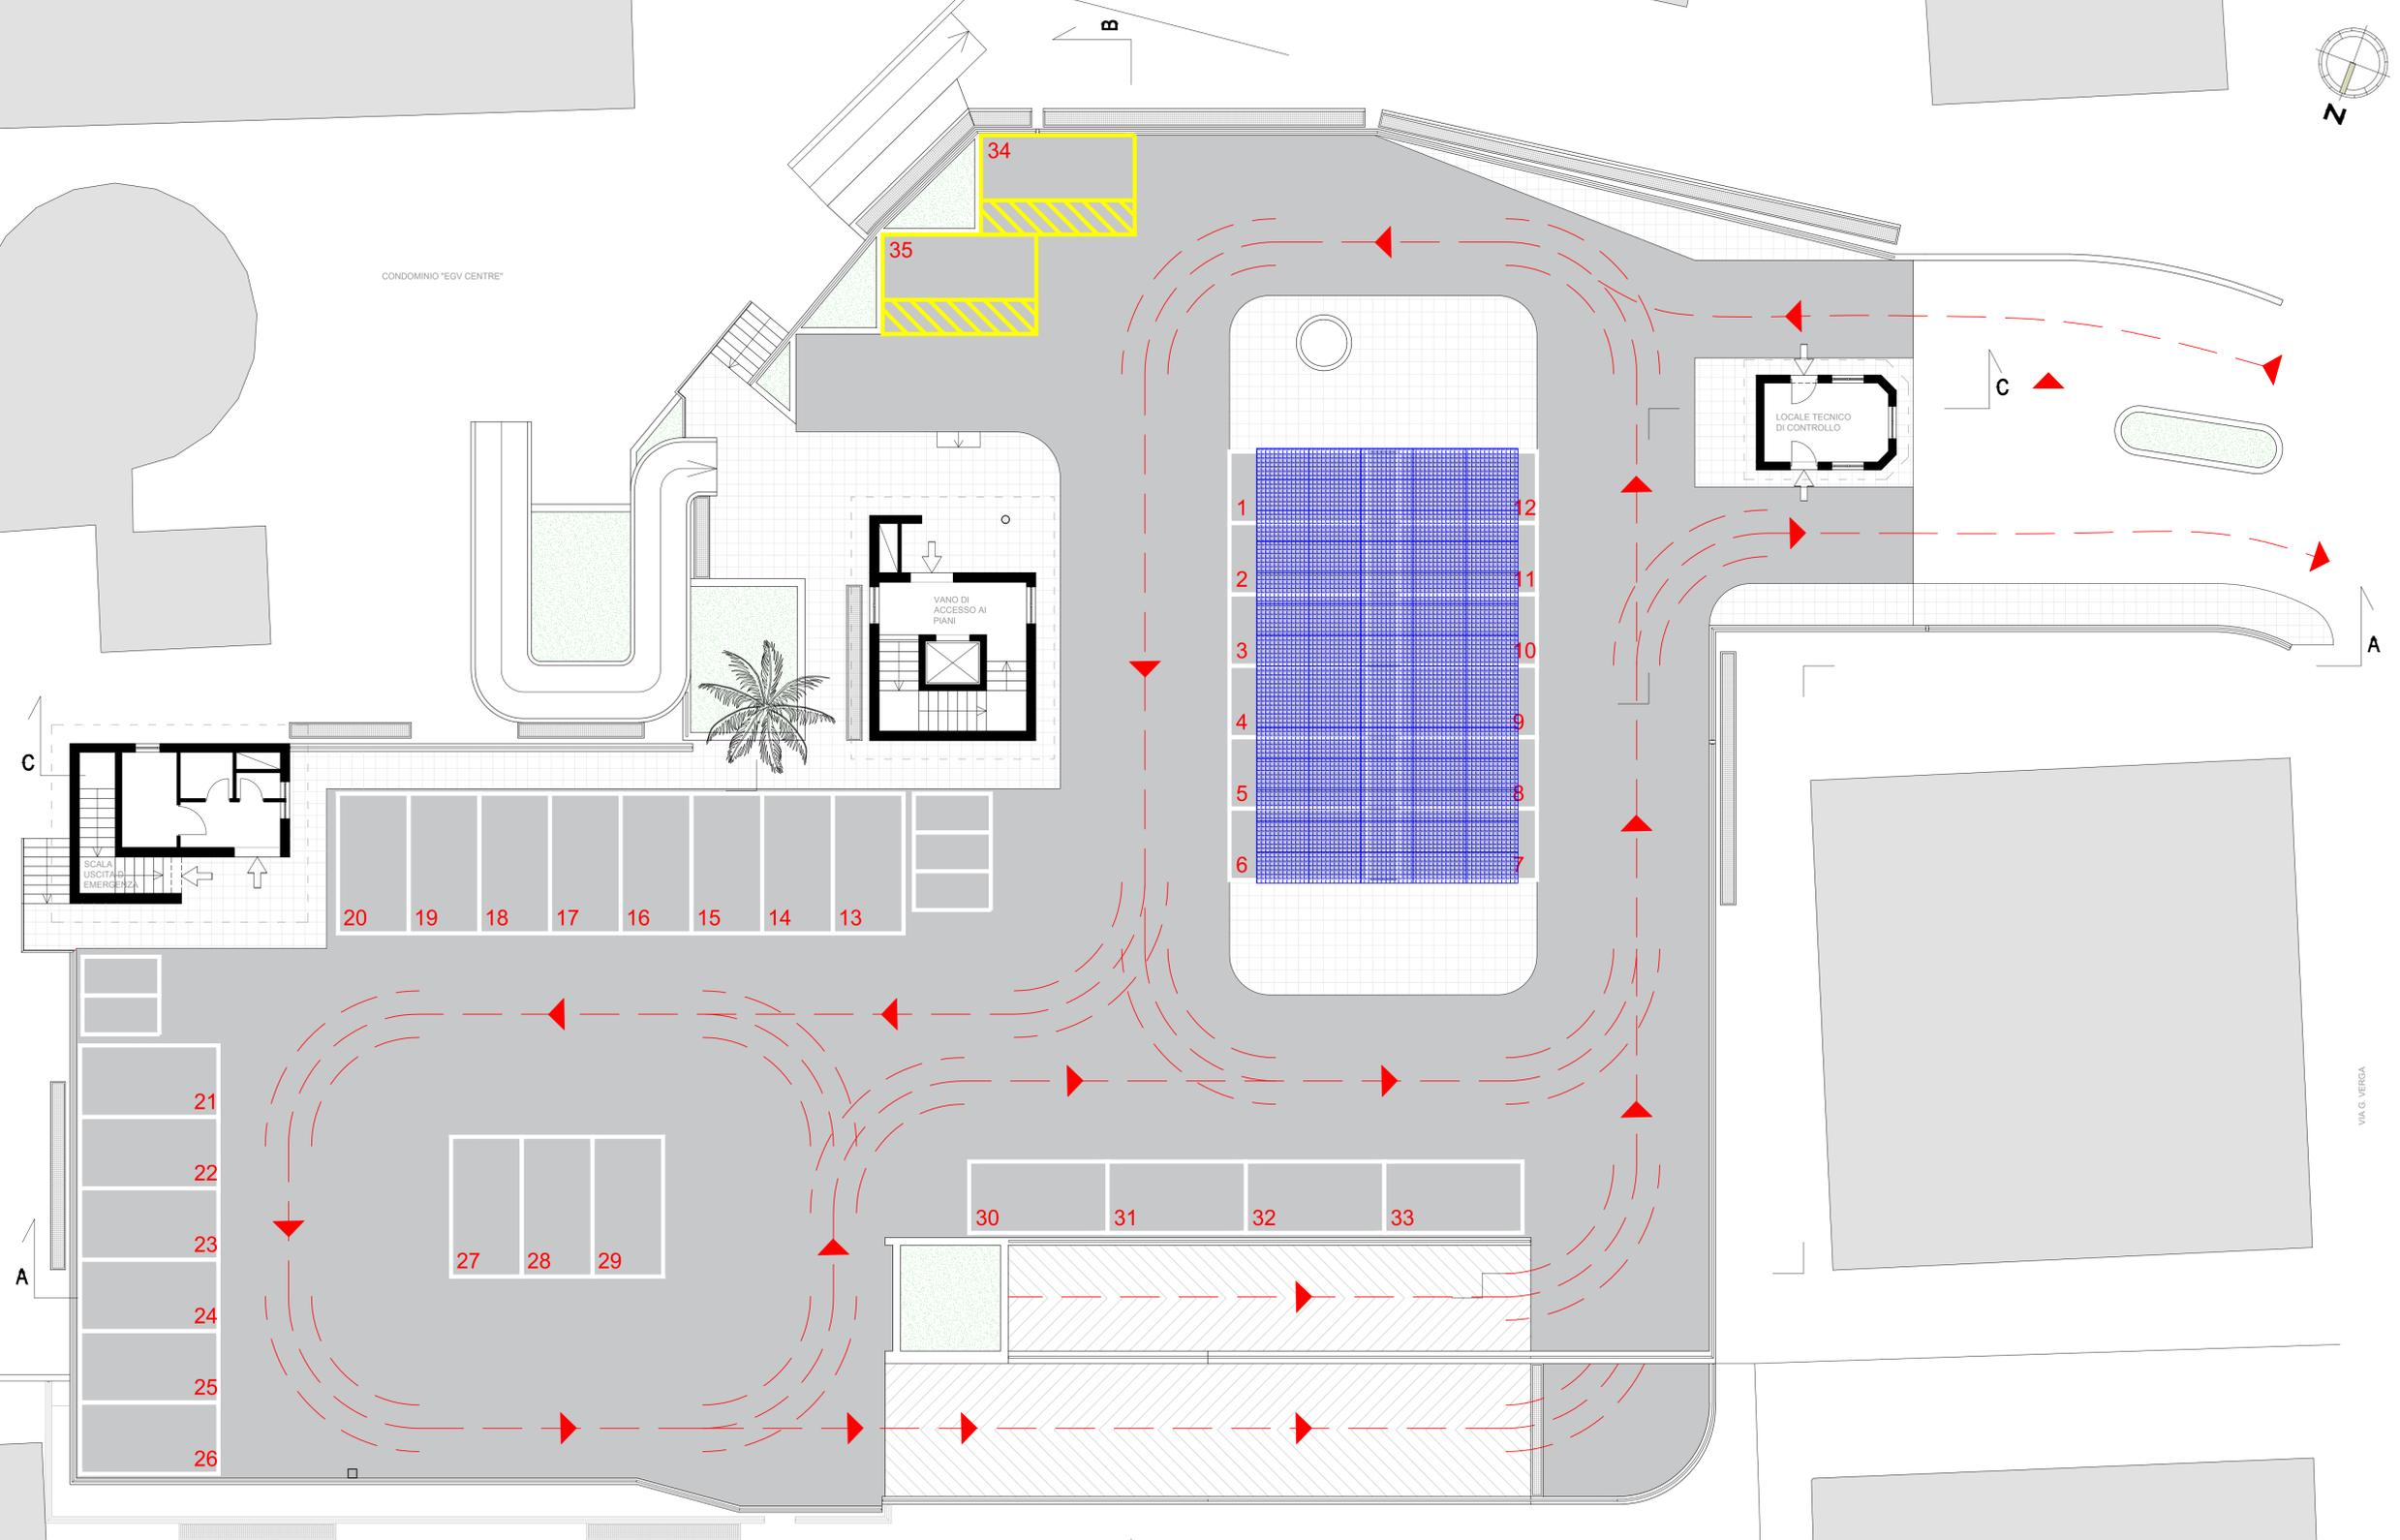

Comune di Cefalù
SETTORE LAVORI PUBBLICI

"Avviso esplorativo di manifestazione di interesse finalizzata all'affidamento con ricorso al Project Financing della progettazione ed esecuzione dei lavori di manutenzione del parcheggio di Via Giovanni Verga e della sua gestione"

DITTA RICHIEDENTE:
 OSP - PIANO TORRE - CENTRAL PARKING
 SOCIETA' CONSORTILE A R.L. DA COSTITUIRE

PROGETTISTA DELLE OPERE:
 Ing. Roberto Lo Presti

PROGETTISTA DEGLI IMPIANTI ELETTRICI:
 Ing. Giuseppe Salerno

PROGETTISTA PREVENZIONE INCENDI:
Engineering e Safety srls
 P.I. Ing. Antonino Perrinacchio
 Ing. Barbara Seminara


Redatto: MAGGIO 2021

CODICE TAVOLA: **A6** LOCALITA': Comune di Cefalù



Ai termini di legge è vietato riprodurre o comunicare a terzi, senza autorizzazione, i contenuti del presente documento

PIANO RIALZATO
Scala 1:100

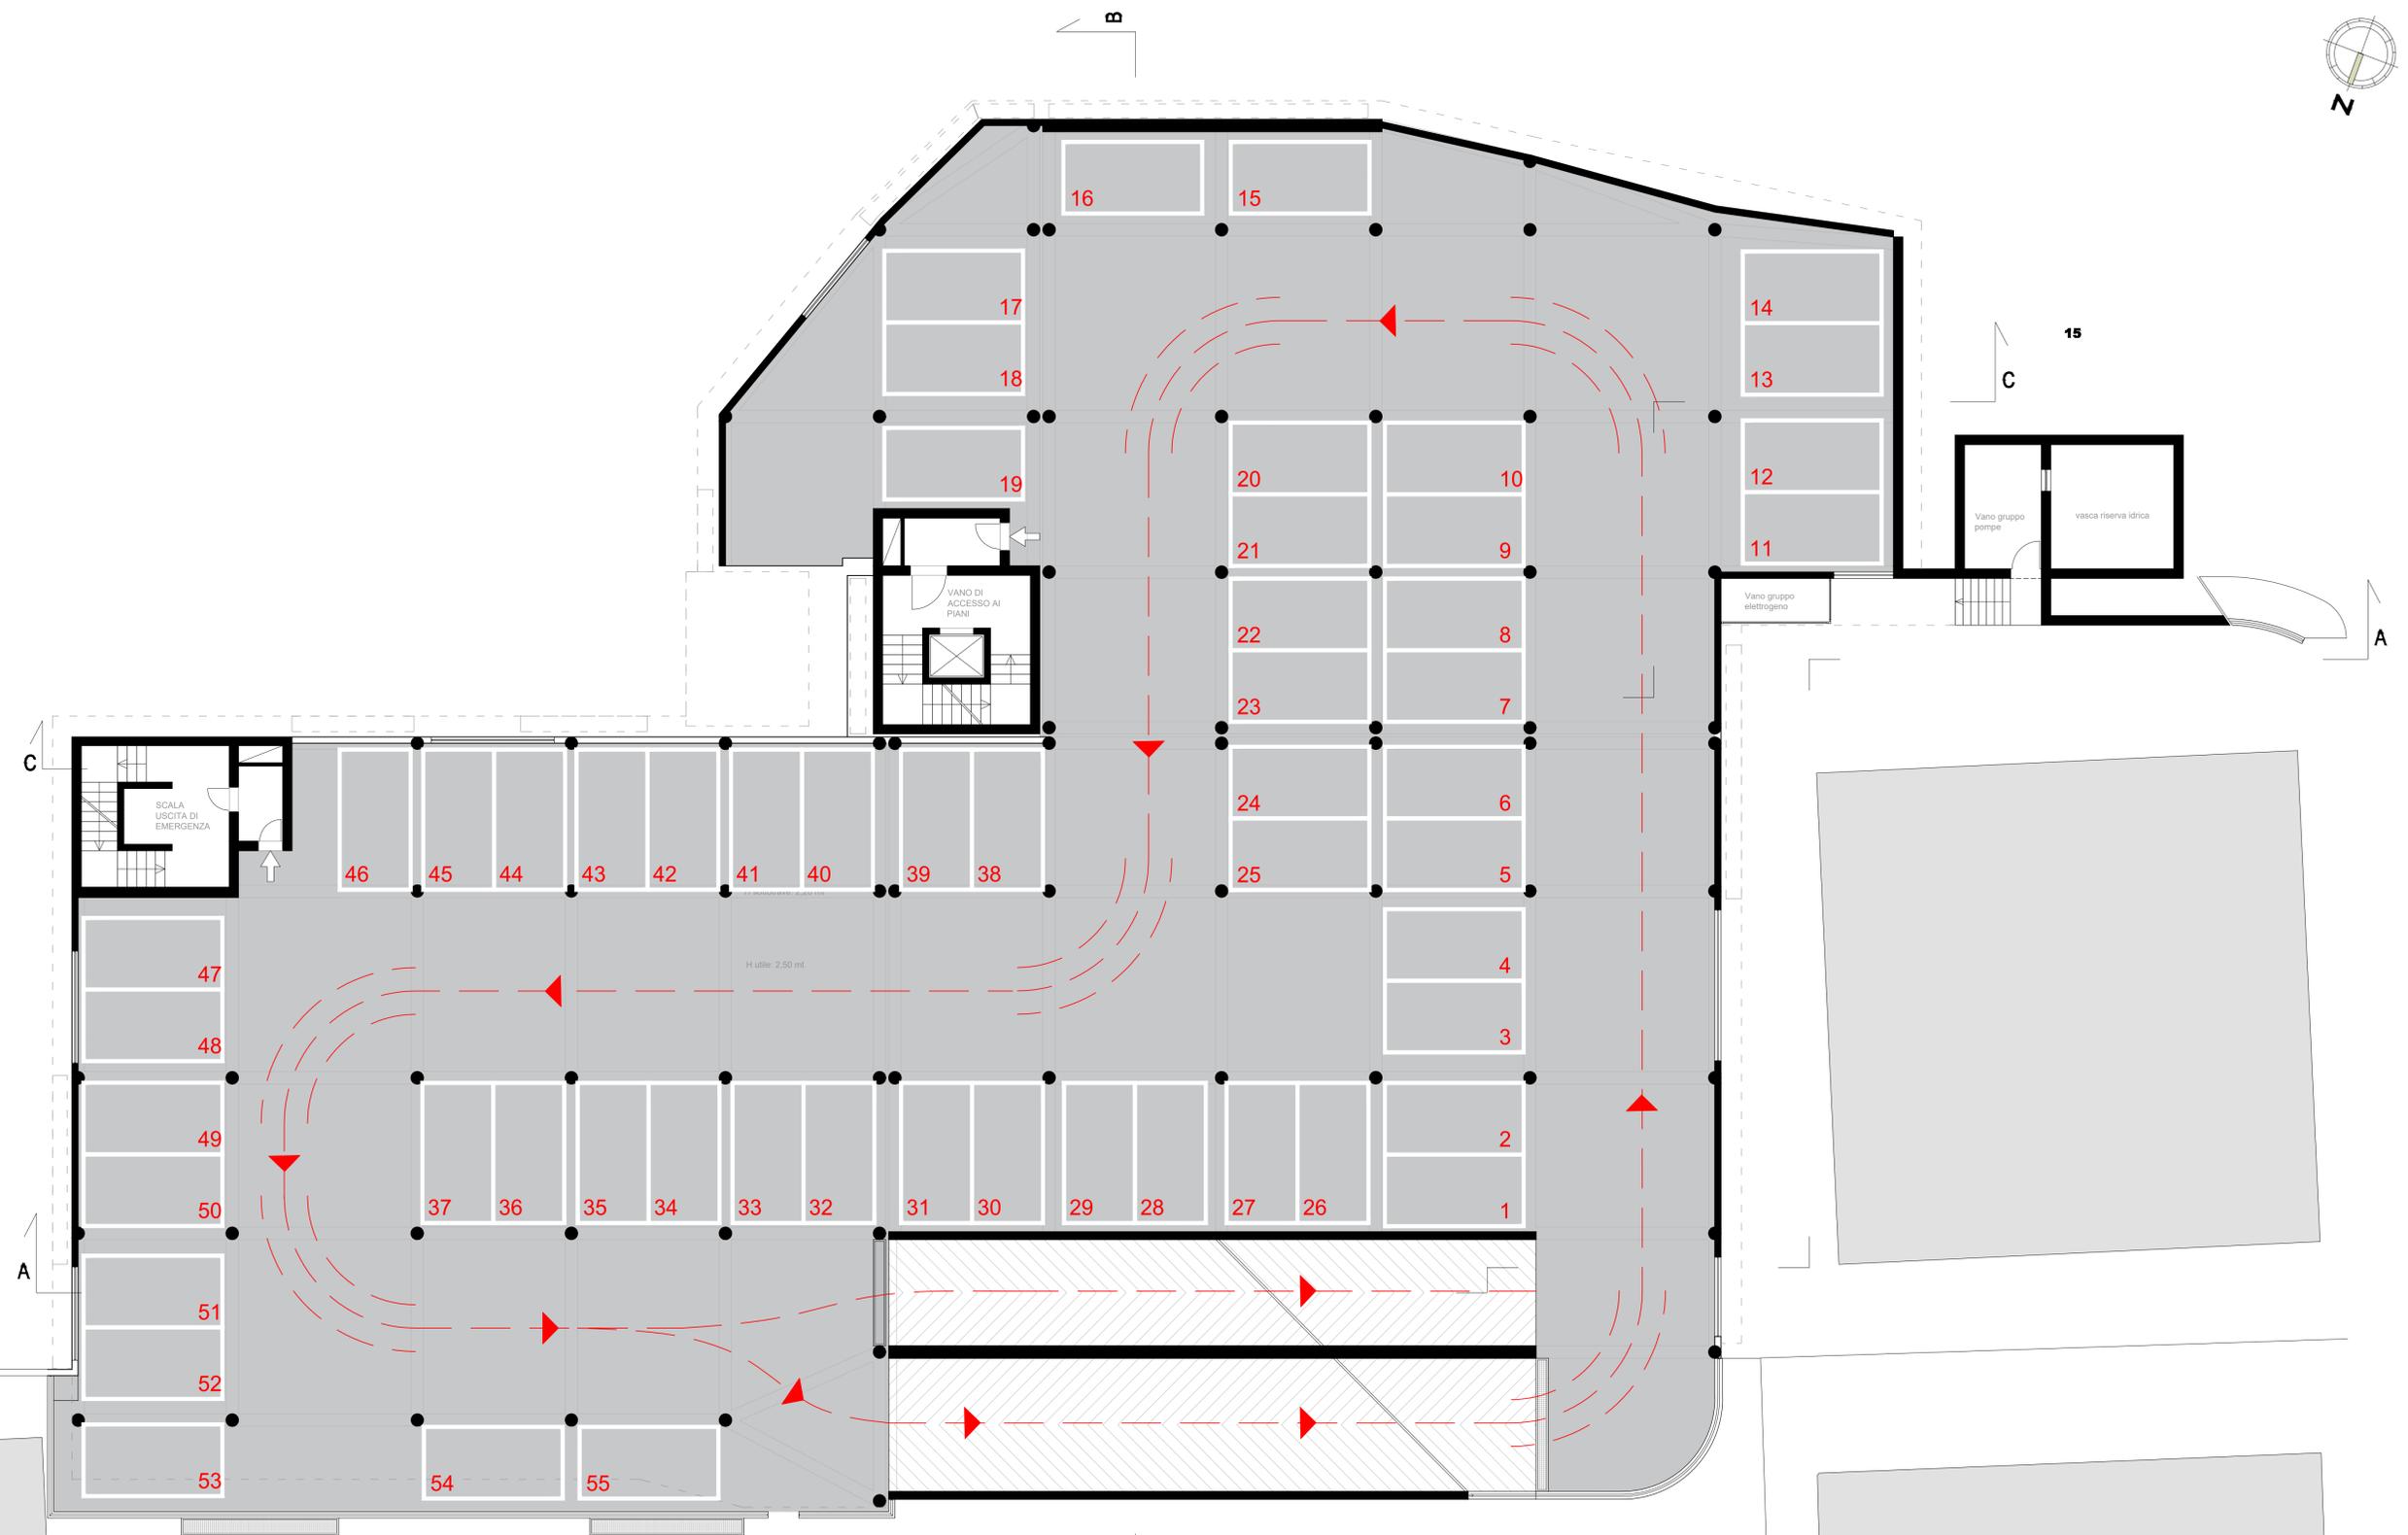

Comune di Cefalù
SETTORE LAVORI PUBBLICI

"Avviso esplorativo di manifestazione di interesse finalizzata all'affidamento con ricorso al Project Financing della progettazione ed esecuzione dei lavori di manutenzione del parcheggio di Via Giovanni Verga e della sua gestione"

DITTA RICHIEDENTE:
 OSP - PIANO TORRE - CENTRAL PARKING
 SOCIETA' CONSORTILE A R.L. DA COSTITUIRE

PROGETTISTA DELLE OPERE:
 Ing. Roberto Lo Presti

PROGETTISTA DEGLI IMPIANTI ELETTRICI:
 Ing. Giuseppe Salerno

PROGETTISTA PREVENZIONE INCENDI:
Engineering e Safety srls
 P.I. Ing. Antonino Pennacchio
 Ing. Barbara Seminara


Redatto: MAGGIO 2021

CODICE TAVOLA: **A7** LOCALITA': Comune di Cefalù



Ai termini di legge è vietato riprodurre o comunicare a terzi, senza autorizzazione, i contenuti del presente documento

PIANO SEMINTERRATO
Scala 1:100

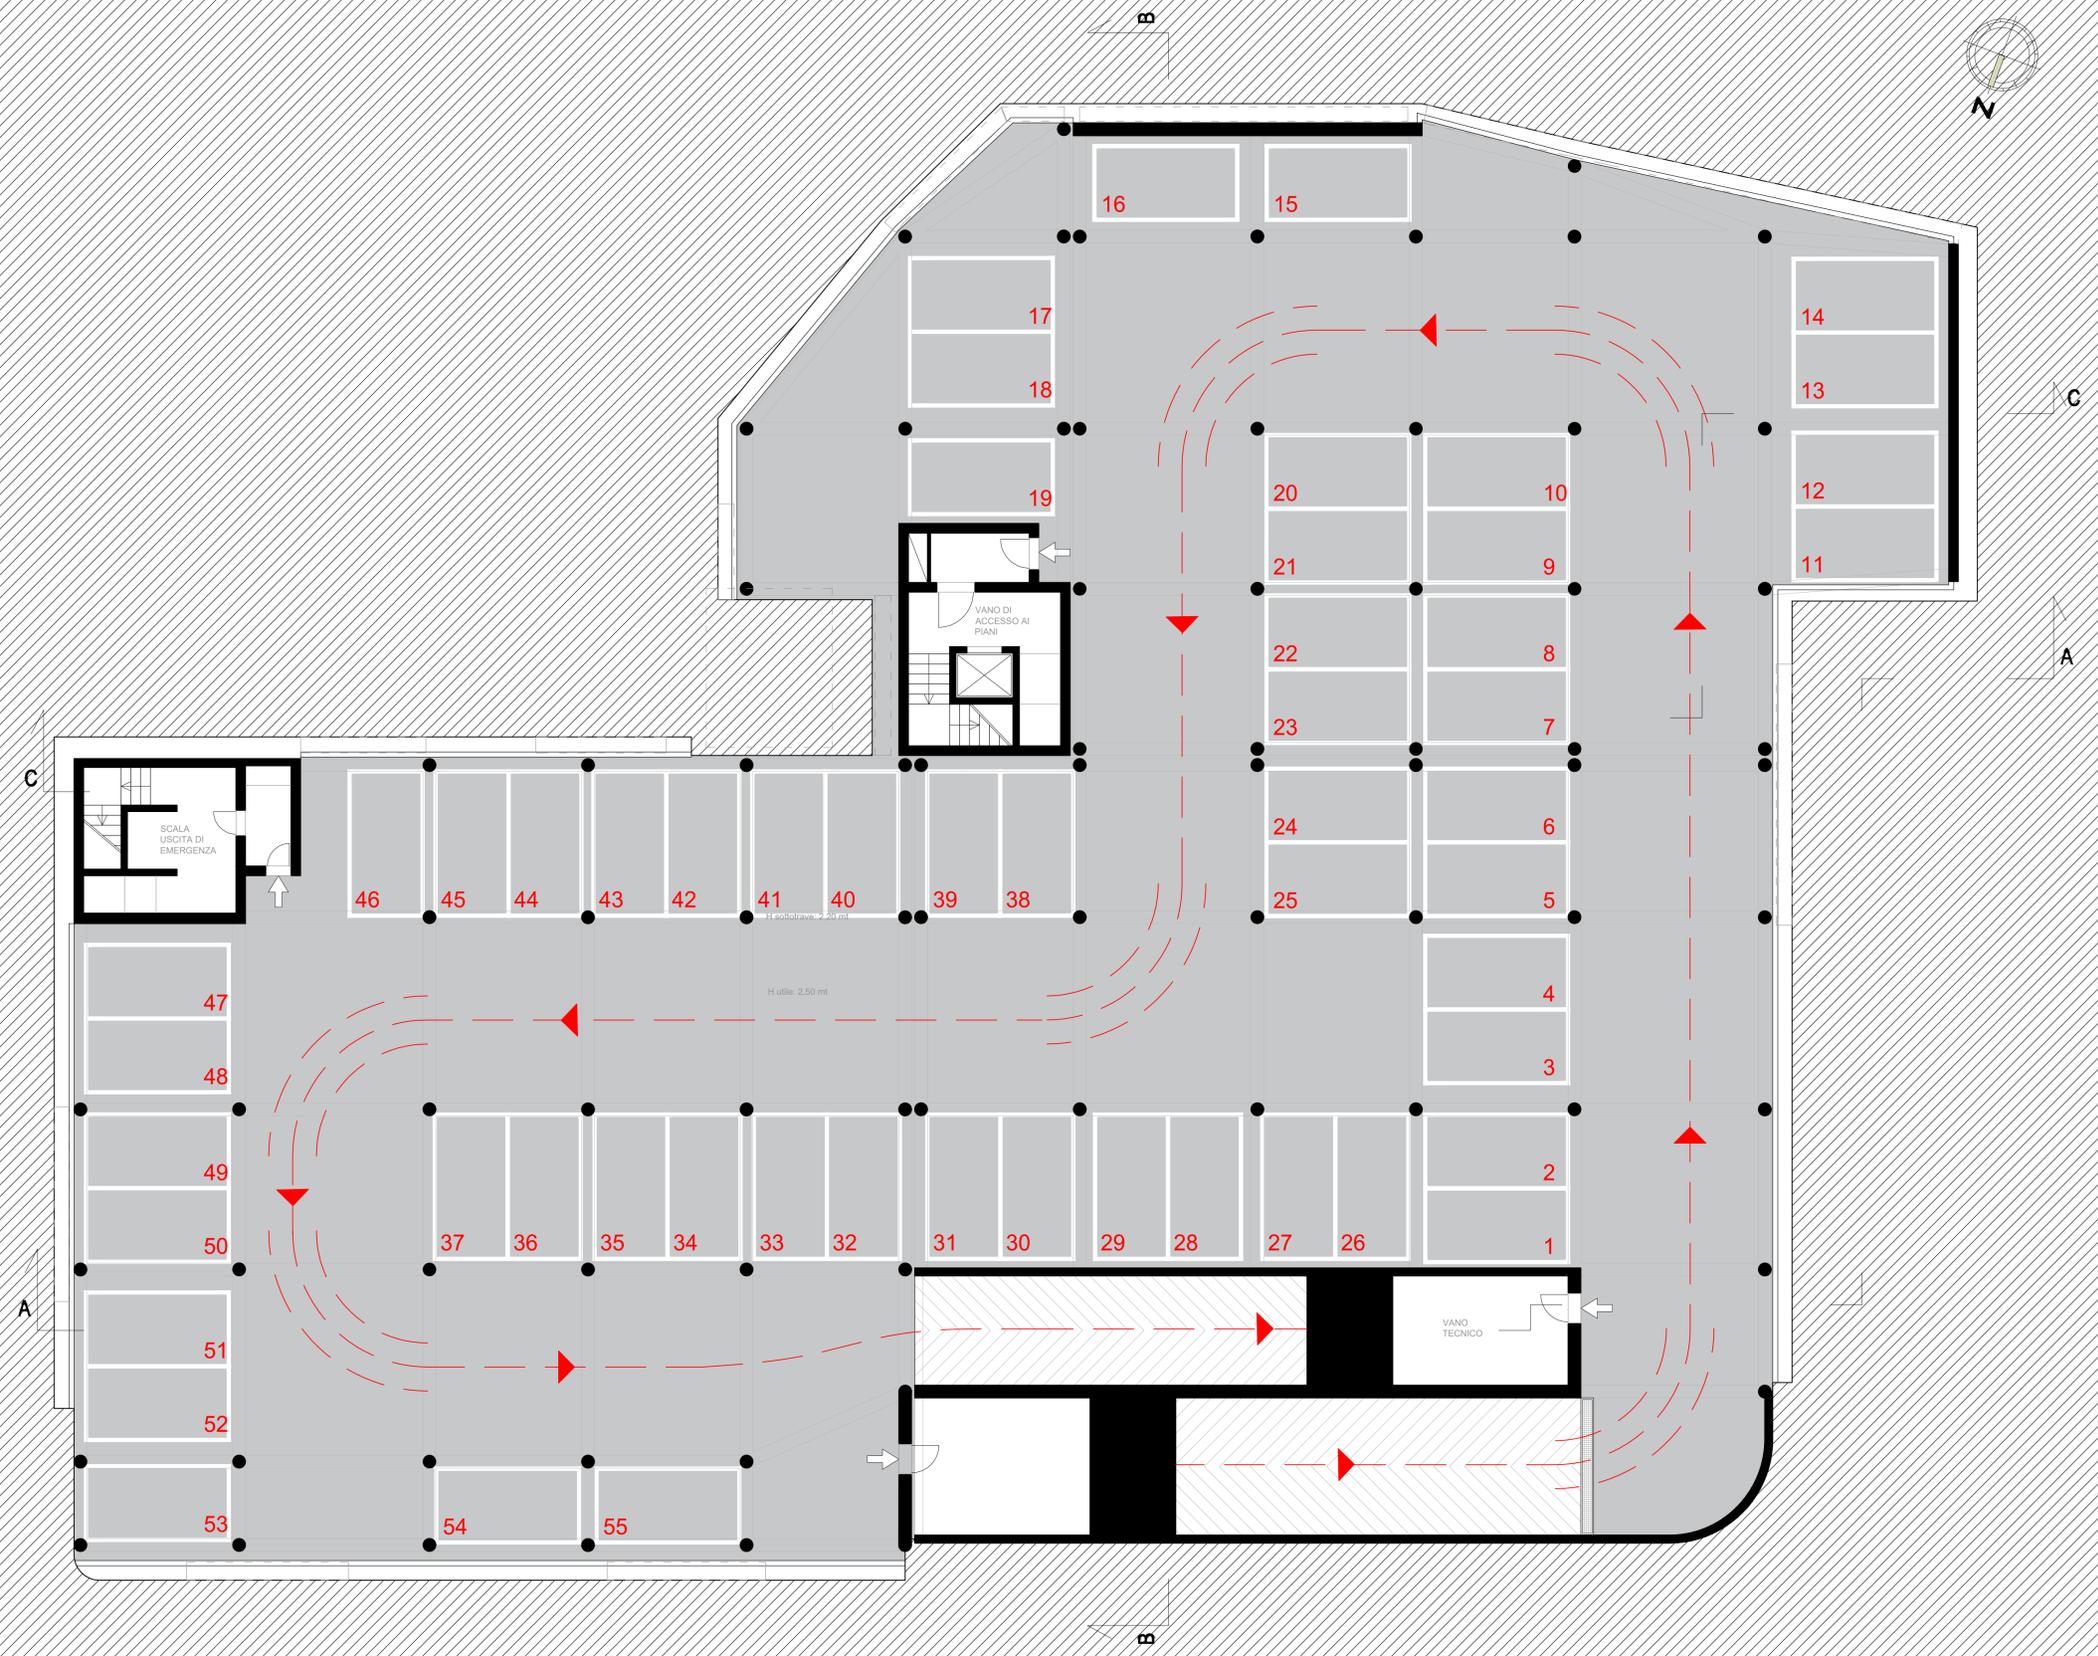

Comune di Cefalù
SETTORE LAVORI PUBBLICI

"Avviso esplorativo di manifestazione di interesse finalizzata all'affidamento con ricorso al Project Financing della progettazione ed esecuzione dei lavori di manutenzione del parcheggio di Via Giovanni Verga e della sua gestione"

DITTA RICHIEDENTE:
 OSP - PIANO TORRE - CENTRAL PARKING
 SOCIETA' CONSORTILE A R.L. DA COSTITUIRE

PROGETTISTA DELLE OPERE:
 Ing. Roberto Lo Presti

PROGETTISTA DEGLI IMPIANTI ELETTRICI:
 Ing. Giuseppe Salerno

PROGETTISTA PREVENZIONE INCENDI:
Engineering e Safety srls
 P.I. Ing. Antonino Pennacchio
 Ing. Barbara Seminara

Redatto: MAGGIO 2021

CODICE TAVOLA: **A8** LOCALITA': Comune di Cefalù

Ai termini di legge è vietato riprodurre o comunicare a terzi, senza autorizzazione, i contenuti del presente documento

PIANO INTERRATO
 Scala 1:100



Comune di Cefalù
SETTORE LAVORI PUBBLICI

"Avviso esplorativo di manifestazione di interesse finalizzata all'affidamento con ricorso al Project Financing della progettazione ed esecuzione dei lavori di manutenzione del parcheggio di Via Giovanni Verga e della sua gestione"

DATI RICHIEDENTE:
OSP - PIANO TORRE - CENTRAL PARKING
SOCIETA' CONSORTILE A R.L. DA COSTITUIRE

PROGETTISTA DELLE OPERE:
Ing. Roberto Lo Presti
PROGETTISTA PREVENZIONE INCENDI:
Engineering e Safety s.r.l.
P.L. Ing. Antonino Pennacchio
Ing. Barbara Serrinara

PROGETTISTA DEGLI IMPIANTI ELETTRICI:
Ing. Giuseppe Salerno

Redatto: MAGGIO 2021

CODICE TAVOLA: A9

LOCALITA': Comune di Cefalù

Al termini di legge è vietato riprodurre o comunicare a terzi, senza autorizzazione, i contenuti del presente documento.