



COMUNE DI PALERMO
AREA DELLA PIANIFICAZIONE URBANISTICA
STAFF CAPO AREA
U.O. MARE E COSTA

PON METRO 2014/2020
RIQUALIFICAZIONE ECOSOSTENIBILE DEL LUNGOMARE DI BARCARELLO
CODICE LOCALE PA.6.1.4.9




PROGETTO DEFINITIVO
AGGIORNAMENTO SETTEMBRE 2021

TAV.05a
PLANIMETRIA DI RILIEVO - DISMISSIONI
TRATTO 1 - SCALA 1:200

IL SINDACO: PROF. ON. LEOLUCA ORLANDO
L'ASSESSORE: ARCH. MARIA PIRESTIGACOMO
IL CAPO AREA: DOTT. SERIO PANARI
IL R.U.P.: ARCH. GIOVANNI SABA

STAFF DEL R.U.P.: ARCH. GIUSEPPINA LIZZO, BIOLOGO CLAUDIO SEVERINO, D.SSA DANIELA GIORDANO
COORDINATORE PROGETTAZIONE: ARCH. ACHILLE NATALE

GRUPPO DI PROGETTAZIONE: ESP. DI PROJ. DIMITRIOS NATARIS, ESP. DI PROJ. GIUSEPPE LAZZARA,
ARCH. MARCANTONIO VIRGADAMO (COORD. SICUREZZA IN FASE DI PROGETTAZIONE)

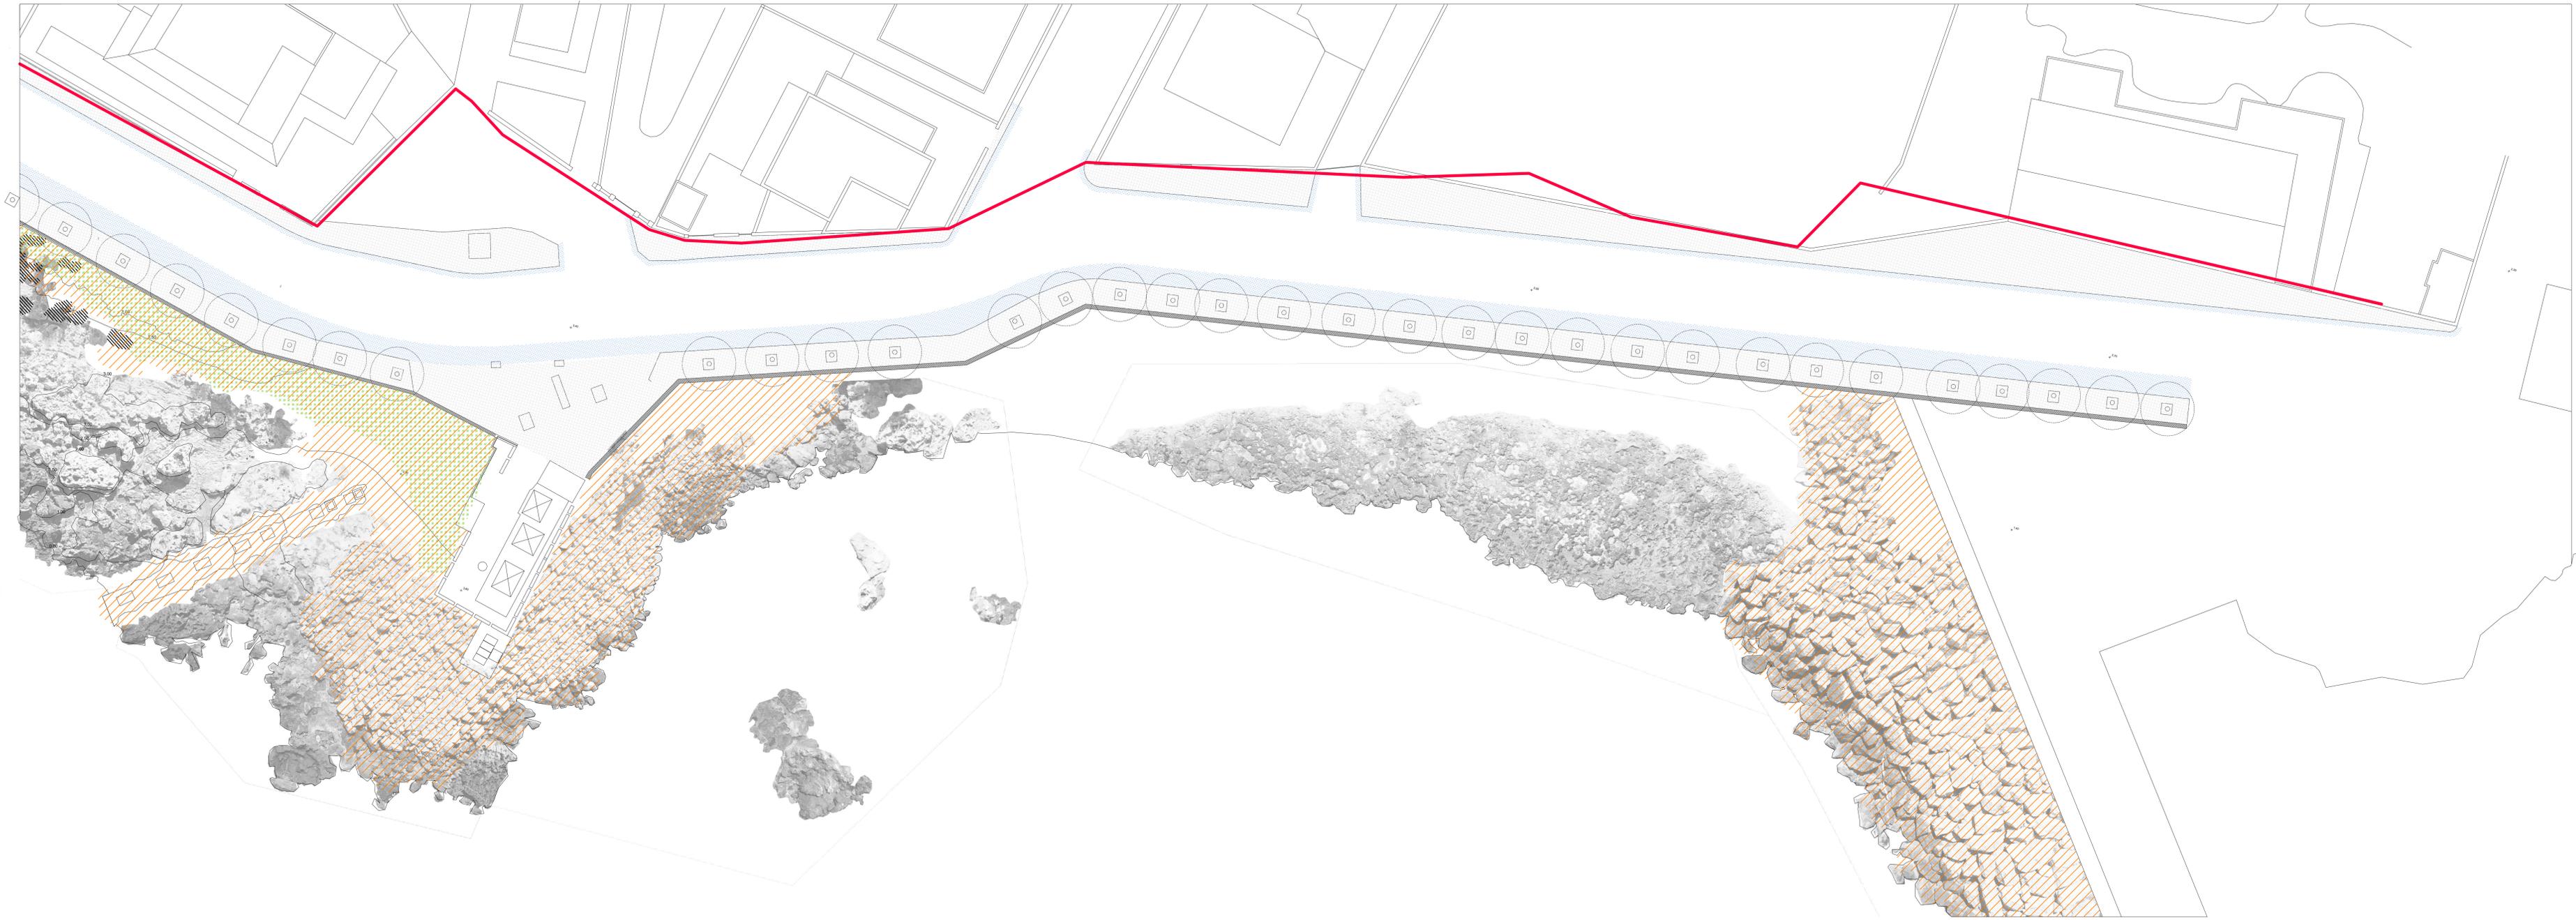

LEGENDA

-  Dividente demaniale
-  Superficie interessata da intervento antropico
-  Superficie vegetata
-  Dismissione manto stradale
-  Dismissione marciapiede
-  Dismissione calcestruzzo
-  Rimozione pietrame