



COMUNE DI PALERMO
AREA DELLA PIANIFICAZIONE URBANISTICA
STAFF CAPO AREA
U.O. MARE E COSTA

PON METRO 2014/2020
RIQUALIFICAZIONE ECOSOSTENIBILE DEL LUNGOMARE DI BARCARELLO
CODICE LOCALE P9.6.1.4.7




PROGETTO DEFINITIVO
AGGIORNAMENTO SETTEMBRE 2021

TAV.05.e
PLANIMETRIA DI RILIEVO - DISMISSIONI
TRATTO 5 - SCALA 1:200

IL SINDACO: PROF. ON. LEOLUCA ORLANDO
L'ASSESSORE: ARCH. MARIA PRESTIGIACOMO
IL CAPO AREA: DOTT. SERGIO MANIERI
IL P.U. P. ARCH. GIOVANNI SABA

STAFF DEL R.U.P.: ARCH. GIUSEPPINA LUZZO, BIOLOGO CLAUDIO SEVERINO, D.SSA DANIELA GIORDANO
COORDINATORE PROGETTAZIONE: ARCH. ACHILLE NATALE

GRUPPO DI PROGETTAZIONE: ESP. DI PROG. DIMITRIOS KATHEREAS, ESP. DI PROG. GIUSEPPE LAZZARA,
ARCH. MARCANTONIO VIRGADAMO (COORD. SICUREZZA IN FASE DI PROGETTAZIONE)

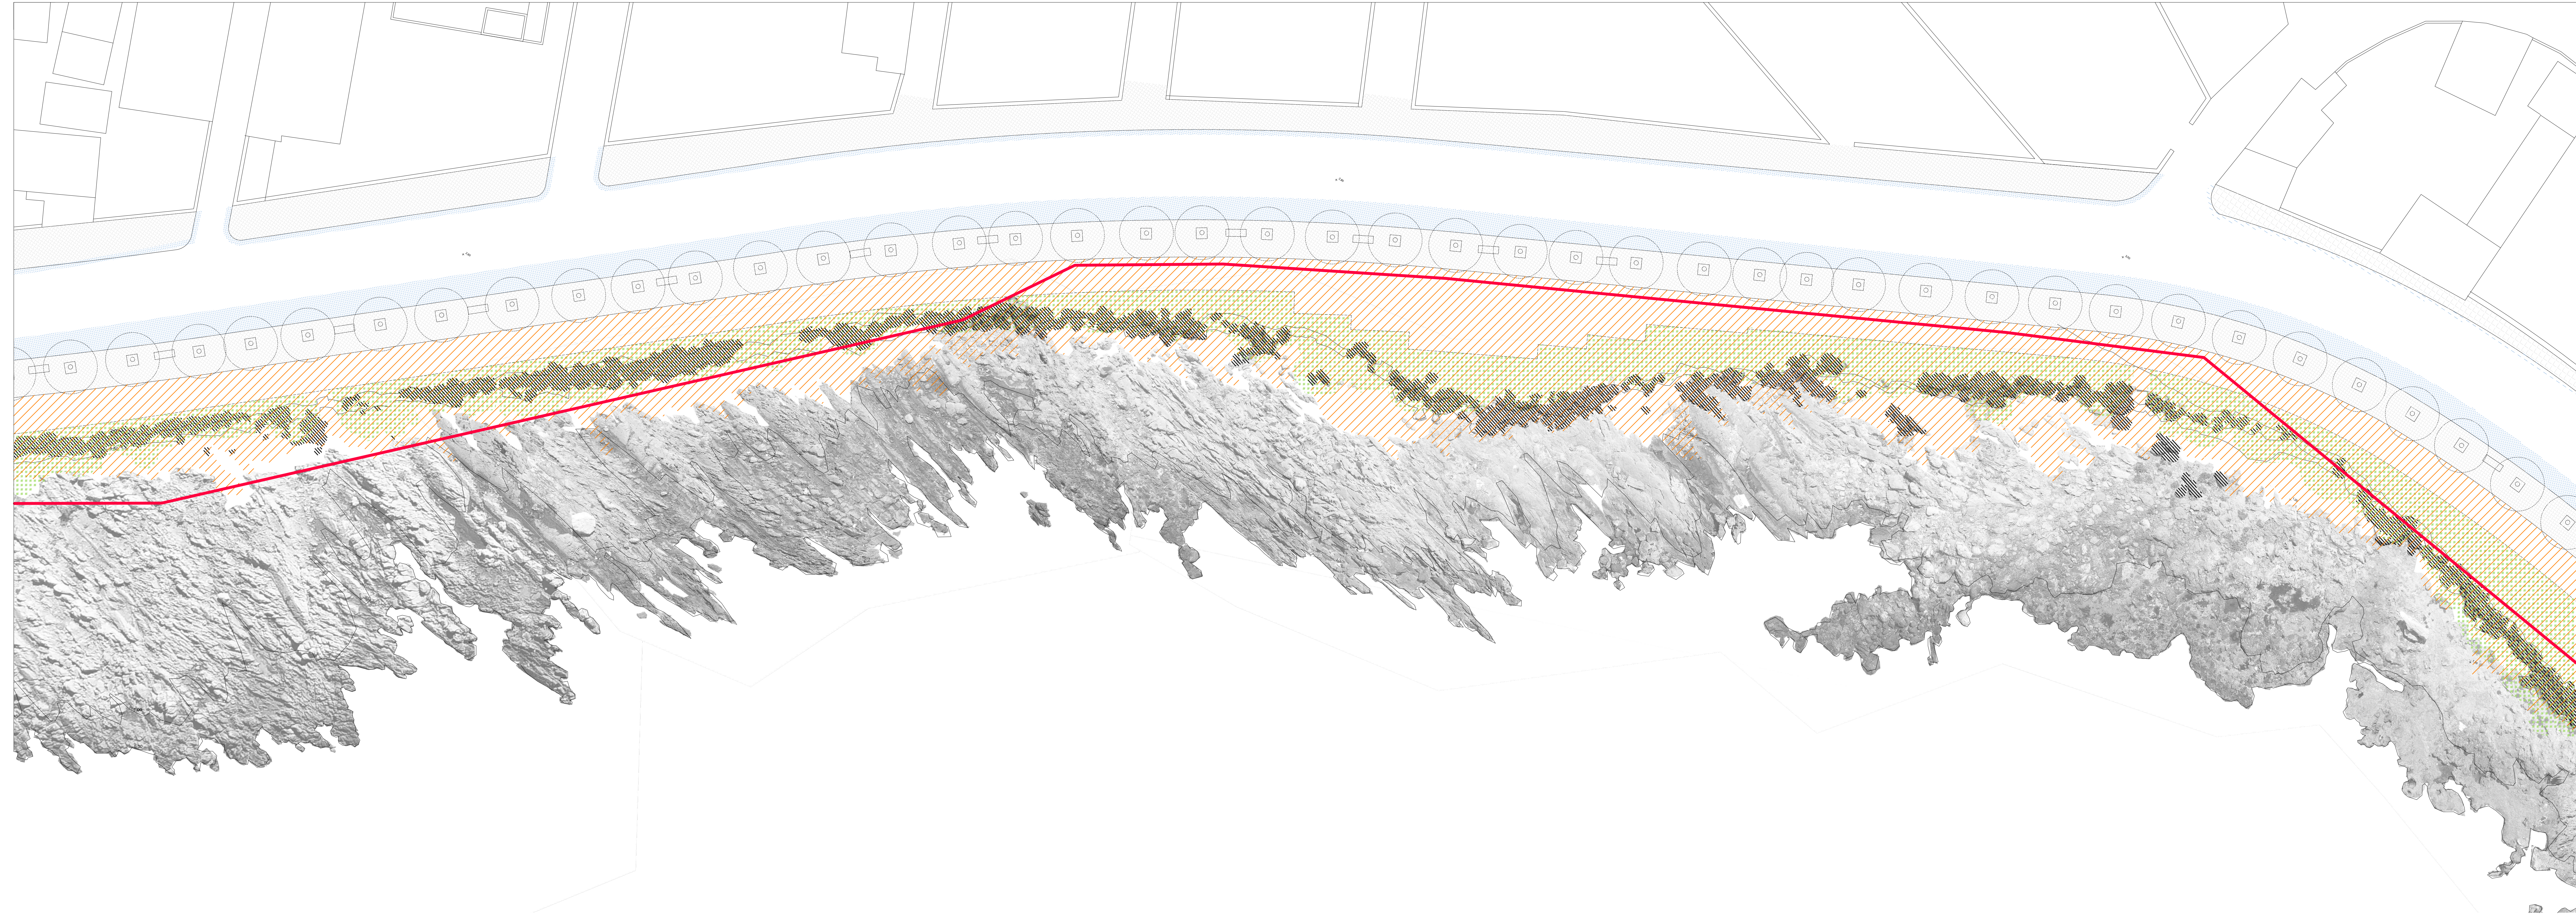

LEGENDA

- Dividente demaniale
- Superficie interessata da intervento antropico
- Superficie vegetata
- Dismissione manto stradale
- Dismissione marciapiede
- Dismissione calcestruzzo
- Rimozione pietrame