



COMUNE DI PALERMO  
AREA DELLA PIANIFICAZIONE URBANISTICA  
STAFF CAPO AREA  
U.O. MARE E COSTA

PON METRO 2014/2020  
RIQUALIFICAZIONE ECOSOSTENIBILE DEL LUNGOMARE DI BARCARELLO  
CODICE LOCALE PA 6.14.9




PROGETTO DEFINITIVO  
AGGIORNAMENTO SETTEMBRE 2021

TAV 06.e  
PLANIMETRIA DI PROGETTO  
TRATTO 5 - SCALA 1:200

IL SINDACO: PROF. ON. LEOLUCA ORLANDO  
L'ASSESSORE: ARCH. MARIA PRESTIGIACOMO  
IL CAPO AREA: DOTT. SERGIO MANIERI  
IL R.U.P.: P. ARCH. GIOVANNI SABA

STAFF DEL R.U.P.: ARCH. GIUSEPPINA LUZZO, BIOLOGO CLAUDIO SEVERINO, D.SSA DANIELA GIORDANO  
COORDINATORE PROGETTAZIONE: ARCH. ACHILLE NATALE

GRUPPO DI PROGETTAZIONE: ESP. DI PROG. DIMITRIOS KATOREAS, ESP. DI PROG. GIUSEPPE LAZZARA,  
ARCH. MARCONIO VIRGADAMO (COORD. SICUREZZA IN FASE DI PROGETTAZIONE)

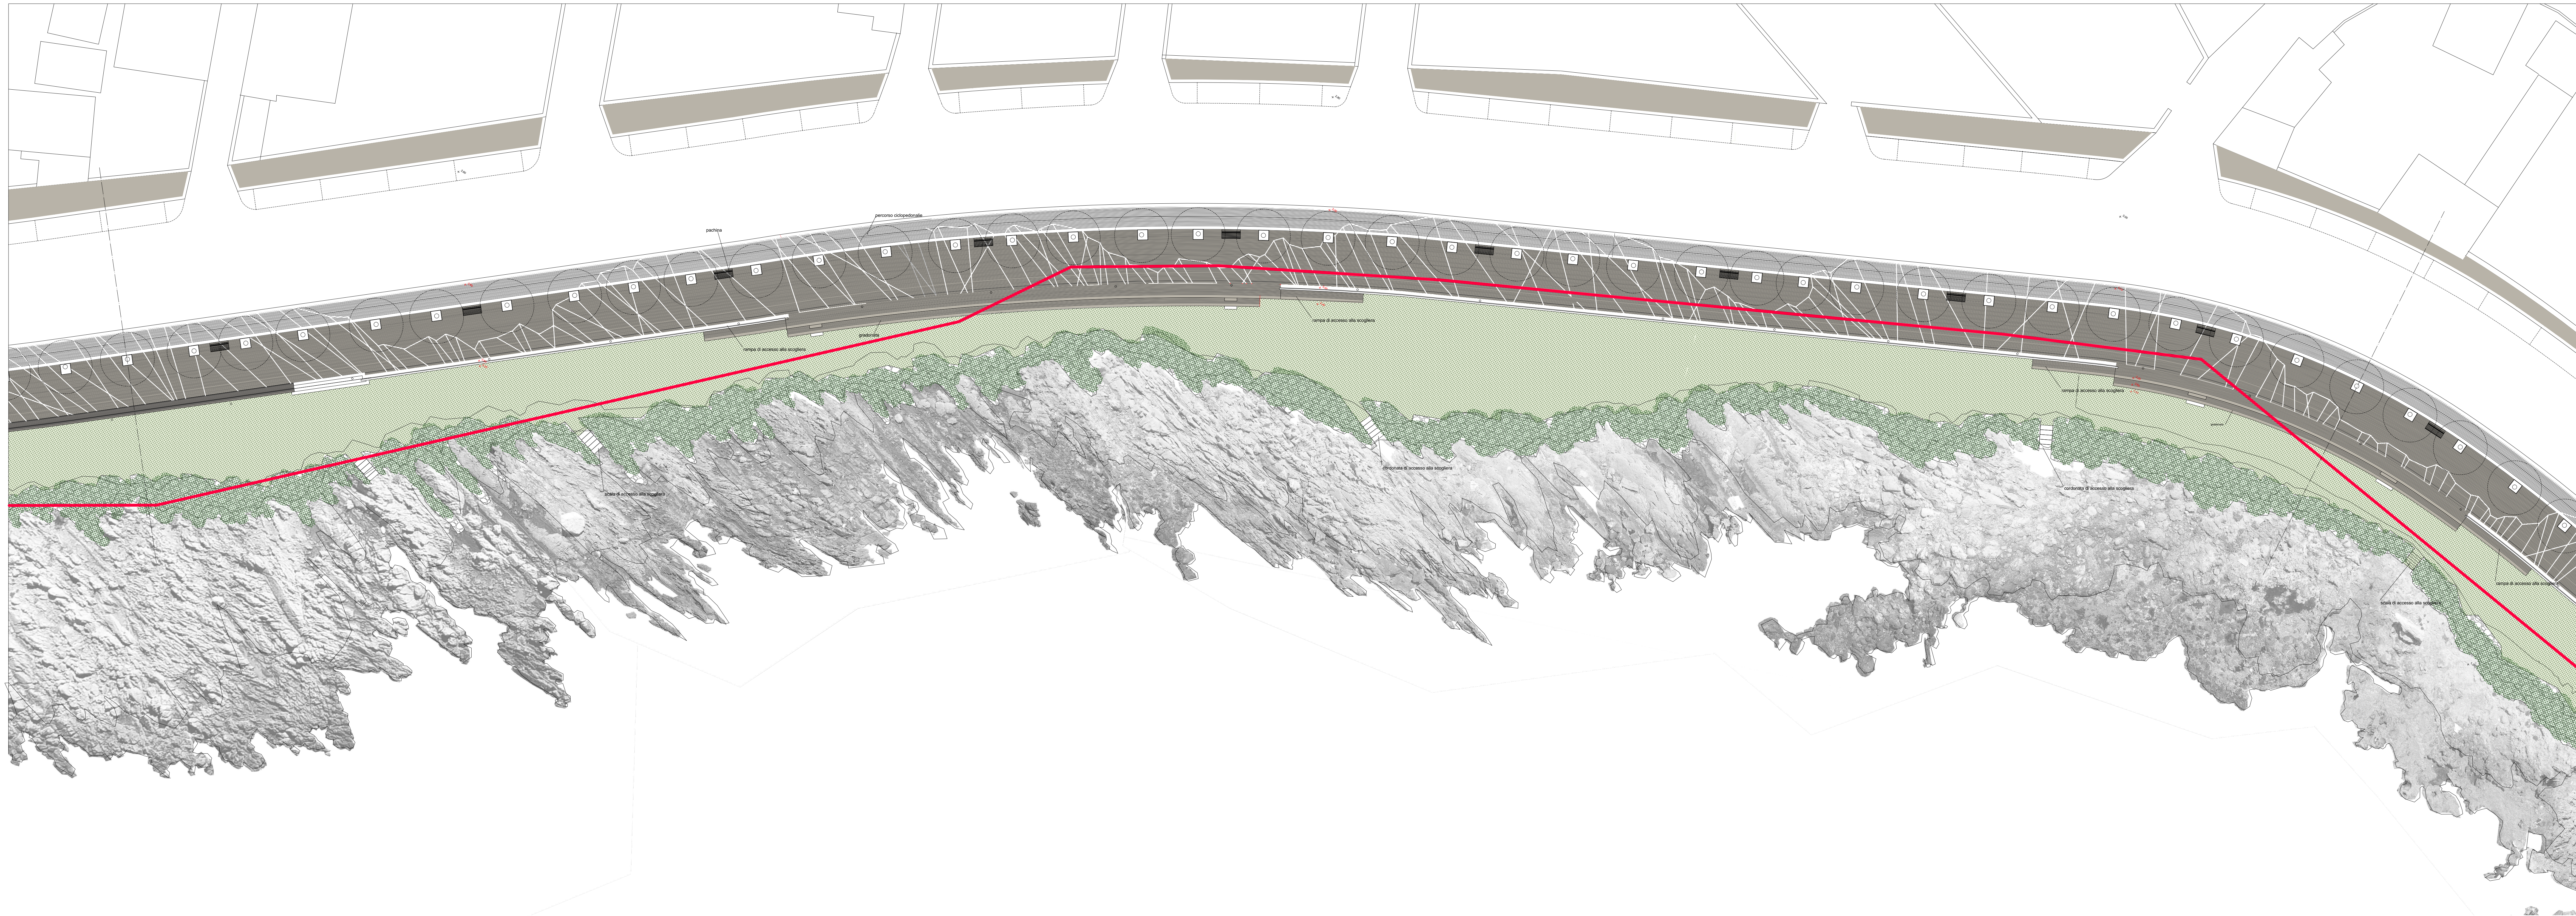

#### LEGENDA

- Dividente demaniale
- Marcia-piede in conglomerato cementizio dreante ecologico pigmentato e bisellato
- Percorso ciclopedonale in conglomerato cementizio dreante ecologico pigmentato e bisellato
- Sistemazione a verde delle superfici interessate da interventi antropici Parte pianeggiante
- Sistemazione a verde delle superfici interessate da interventi antropici Parte in pendio