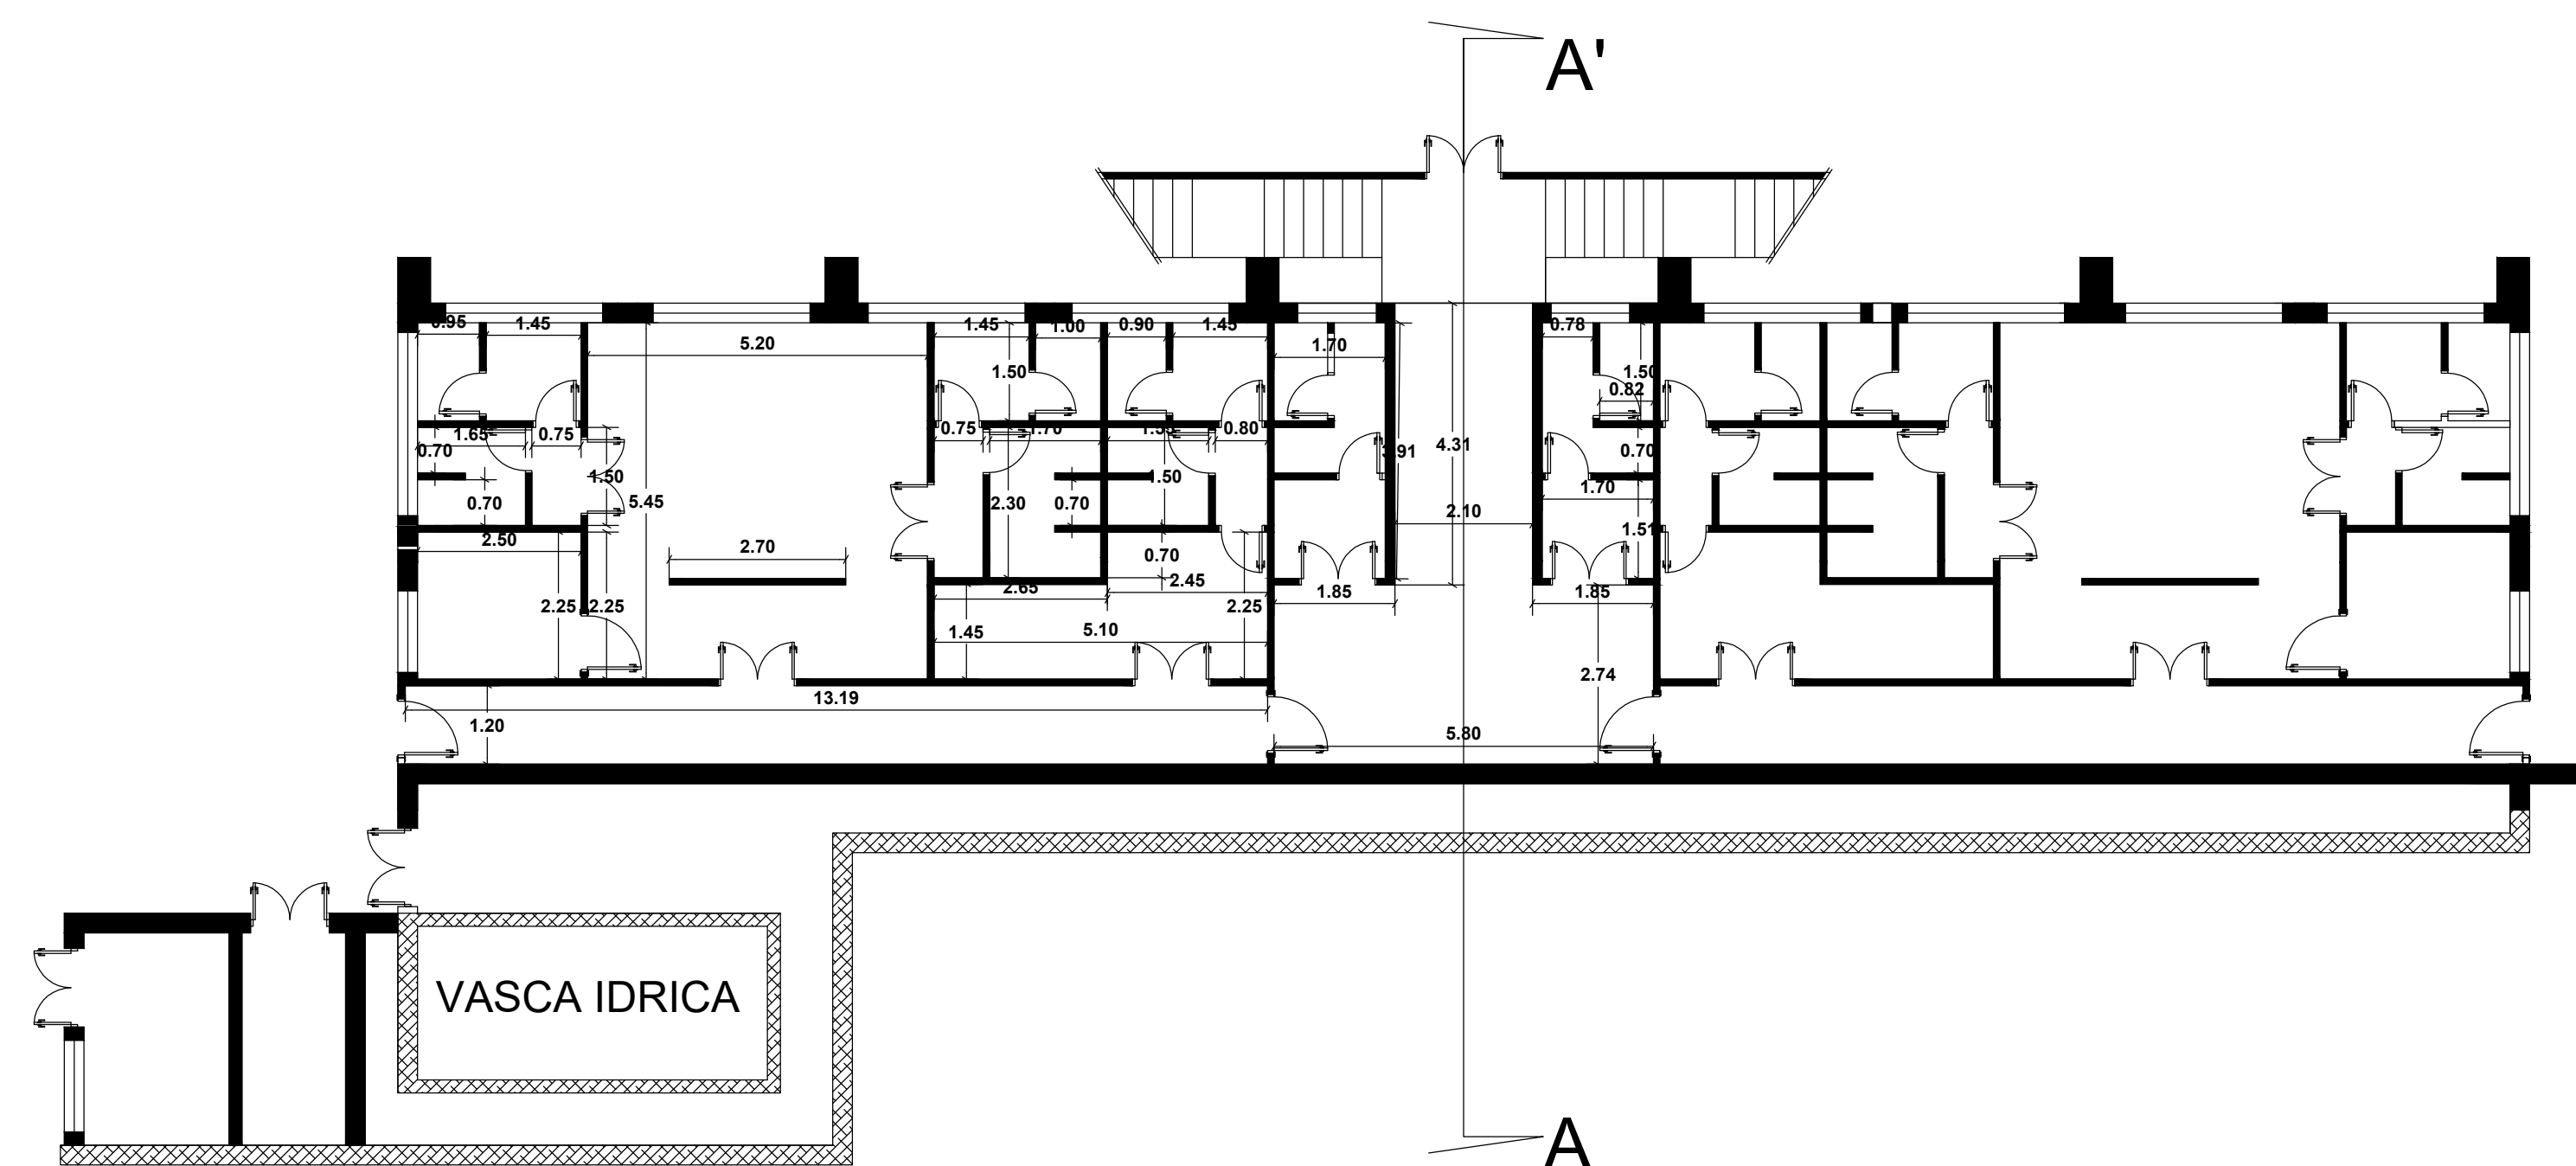
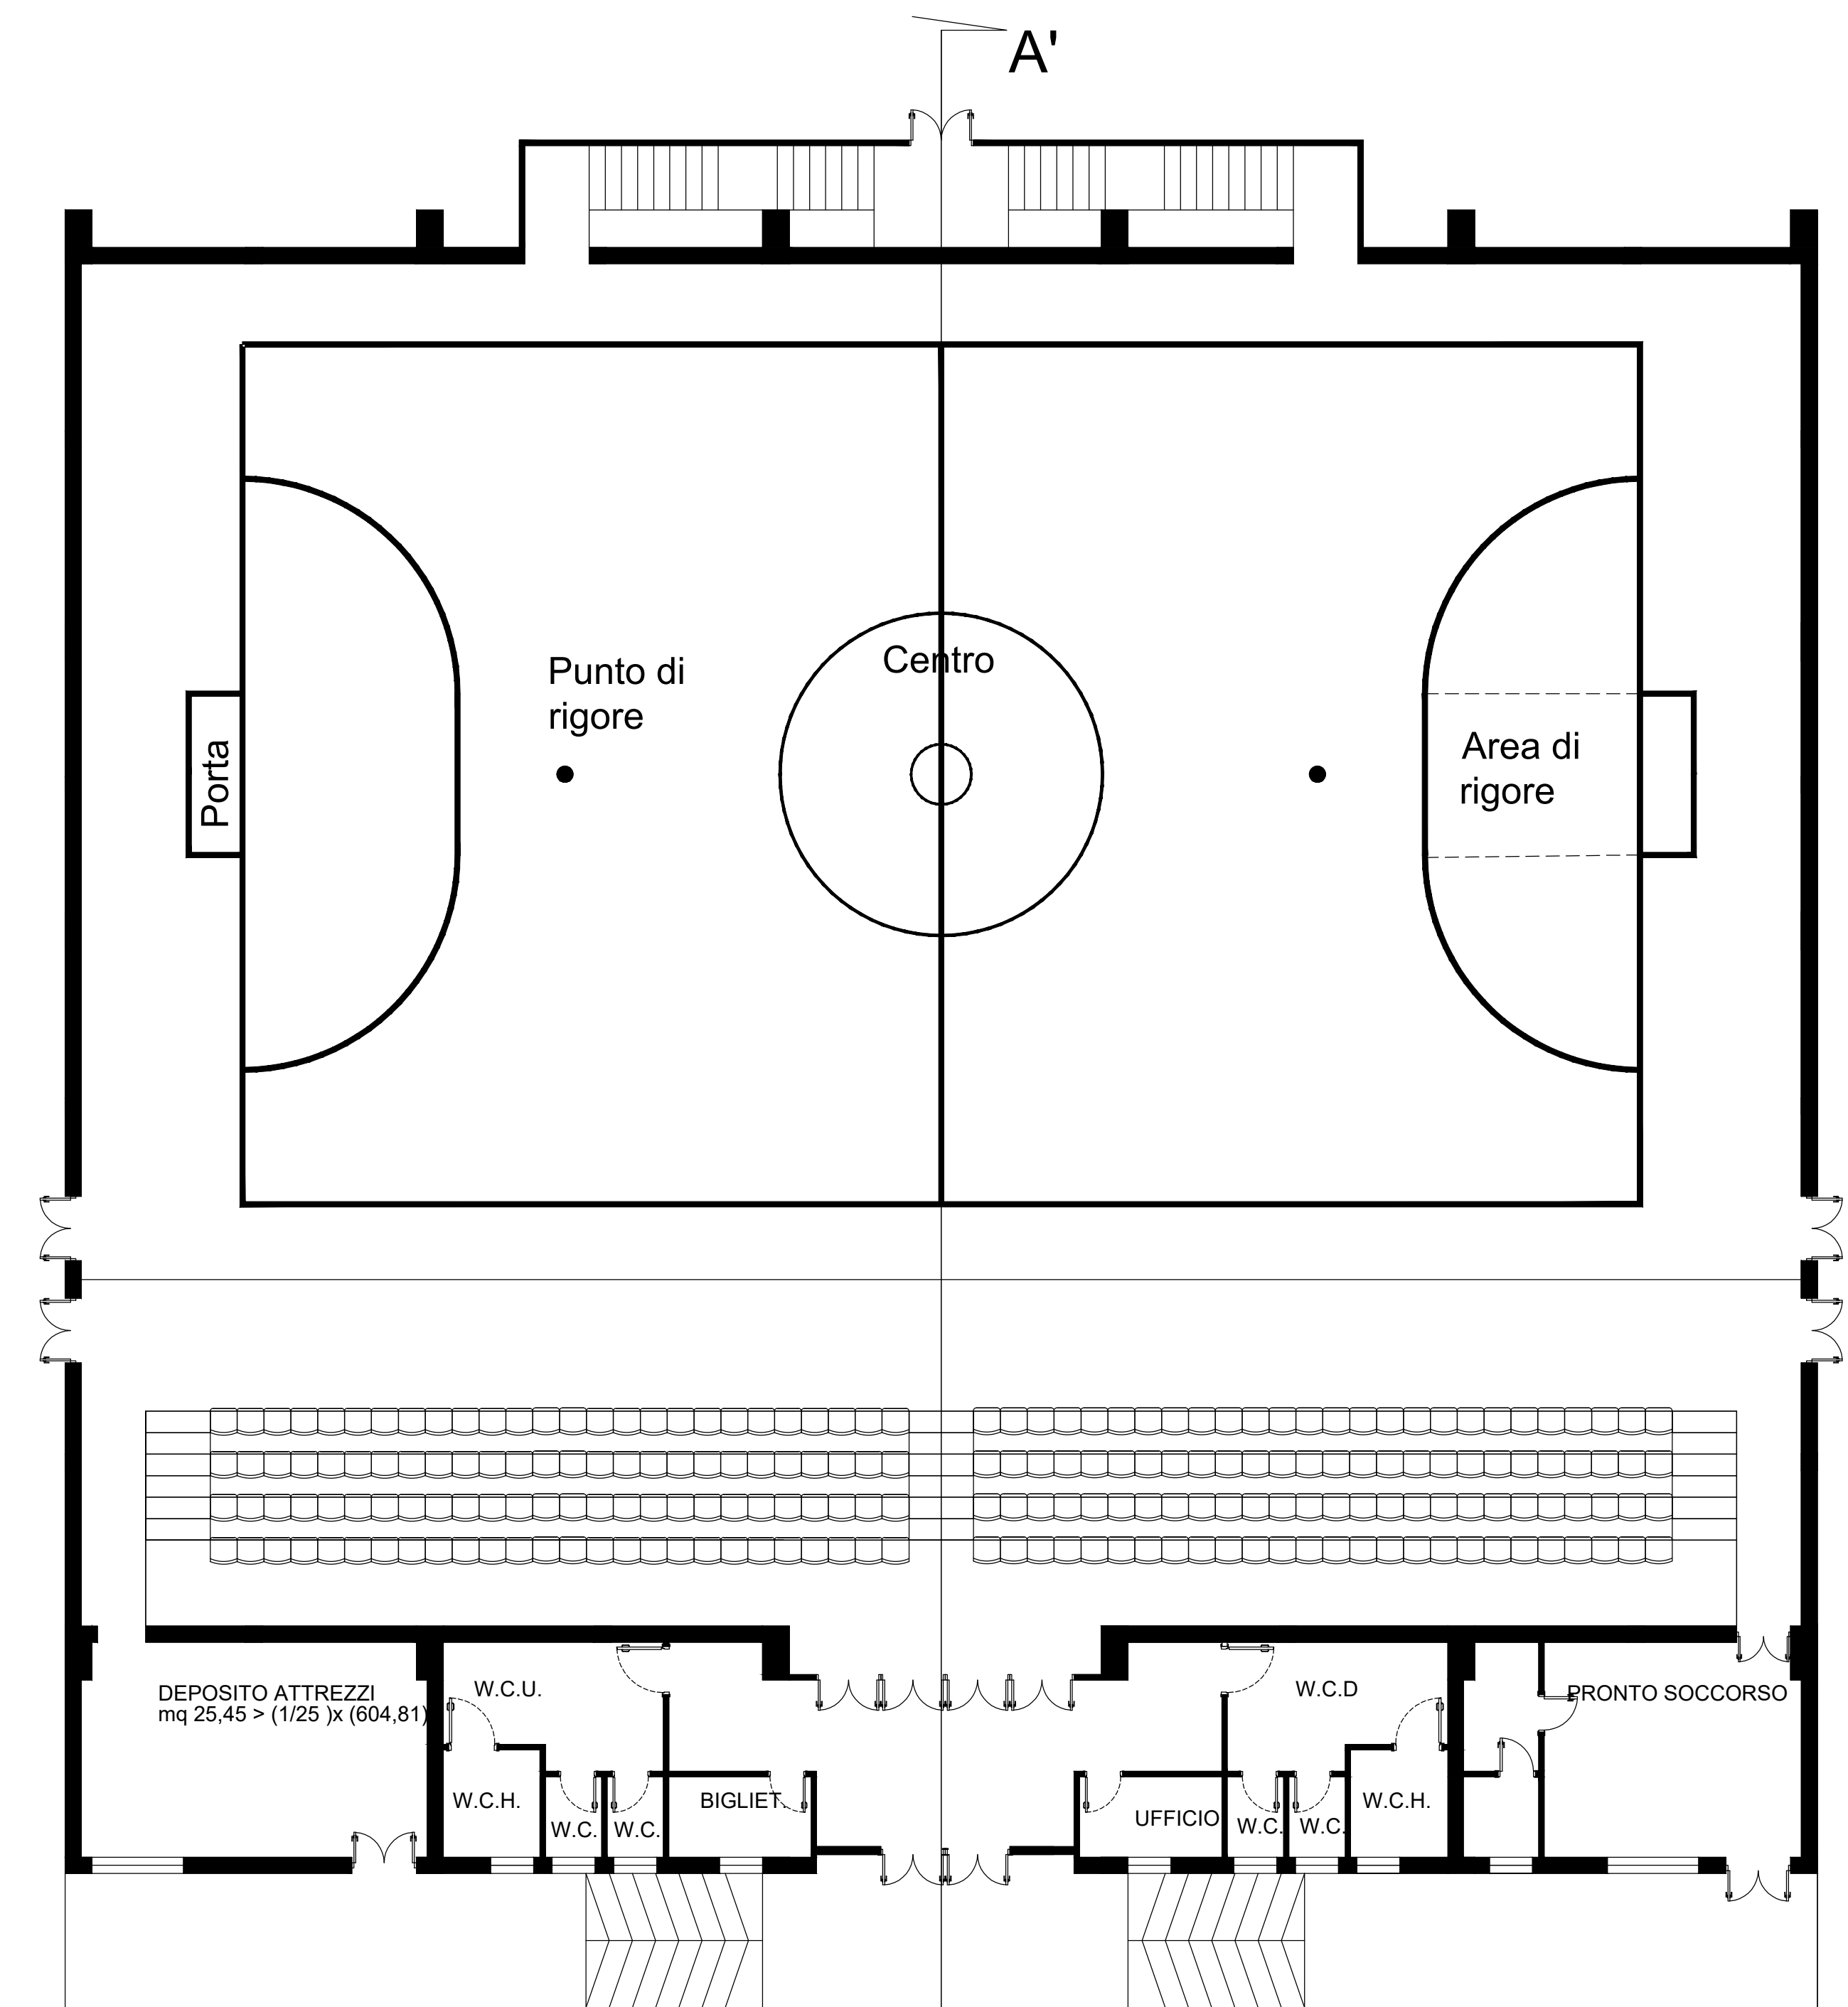
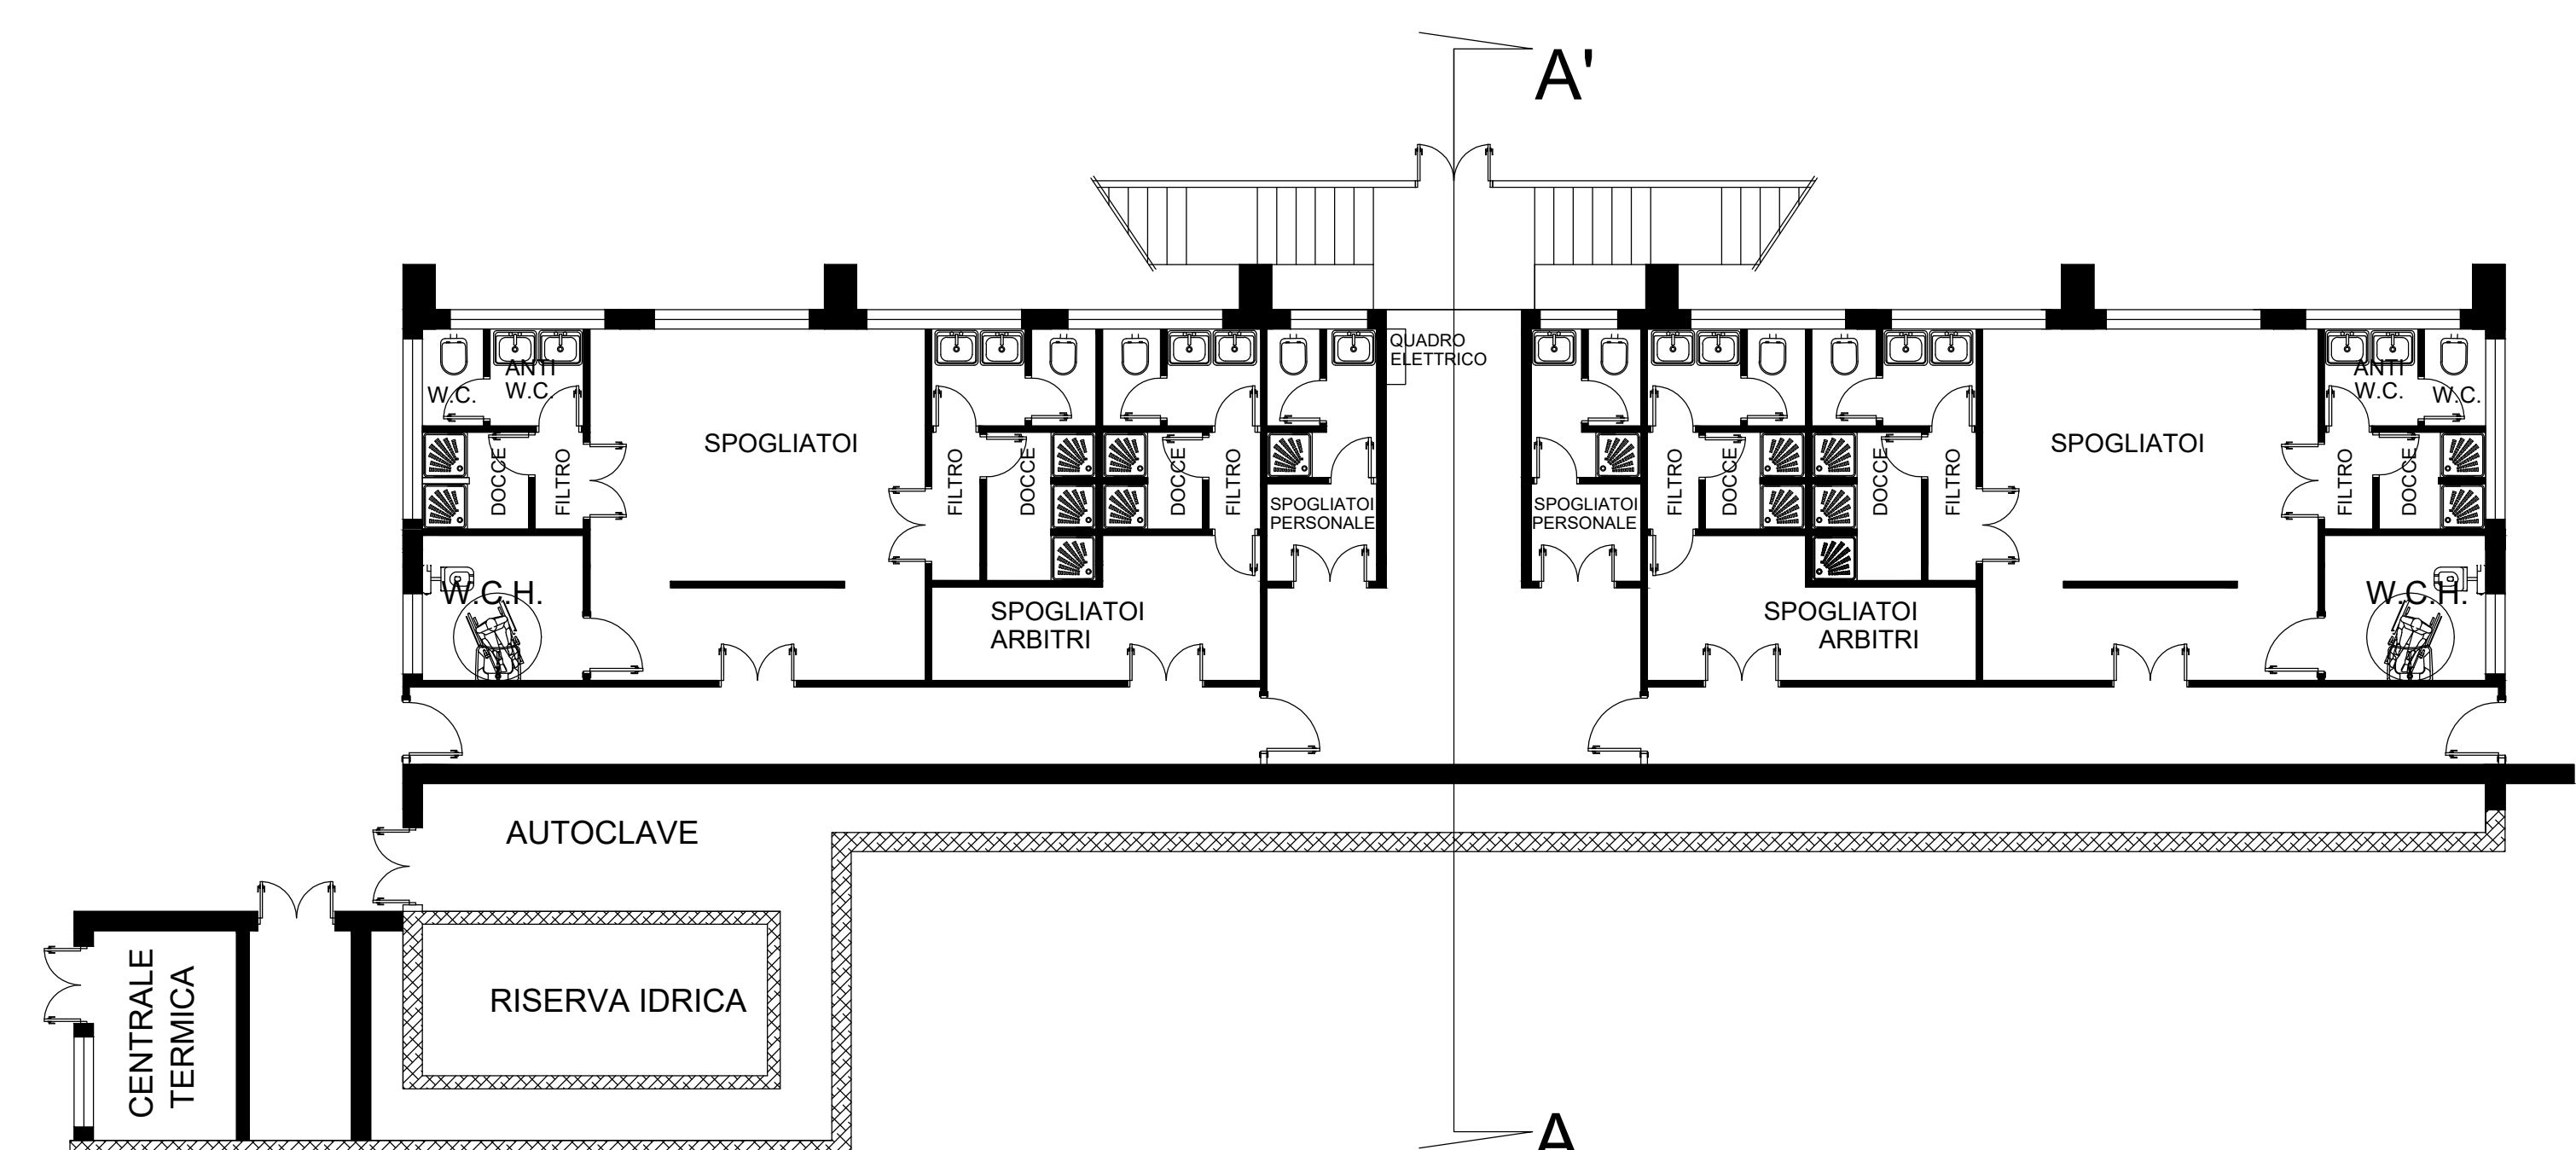
PIANTA PIANO TERRA
QUOTATAPIANTA PIANO SEMINTERRATO
QUOTATA

PIANTA PIANO TERRA CON ARREDI

PIANTA PIANO SEMINTERRATO
CON ARREDI