



TABELLA DIMENSIONI

Volume in mc	Peso nominale	h	d	s	Inquadratura
0,1	0,75	710	775	850	
0,2	1,50	830	970	1070	
0,4	3,00	1000	1170	1270	
0,8	6,00	1420	1550	1700	
1,6	12,00	1750	1950	2140	
3,2	24,00	2200	2450	2670	
6,4	48,00	2820	3150	3410	
12,8	96,00	3500	3950	4250	
25,6	192,00	4350	4875	5275	

Nota: Pesati in tonnellate - Misure in millimetri

TETRAPODI IN CALCESTRUZZO

NUOVA DIGA FORANEA  
SEZIONE TIPO A-A'

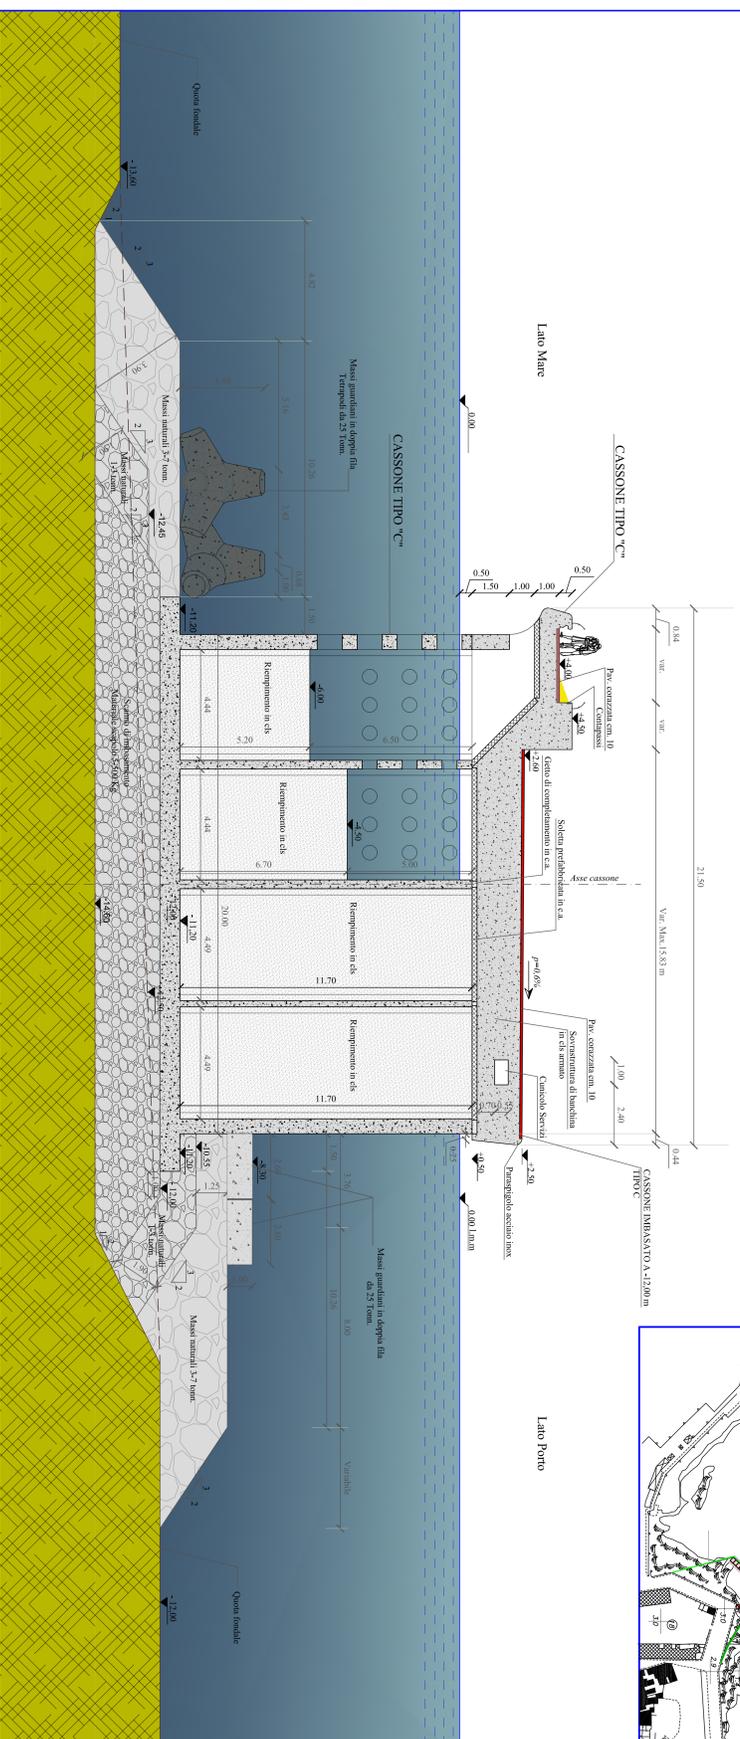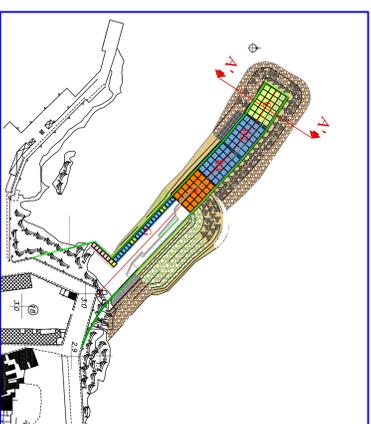

Isola Egadi  
Comune di Favignana  
Provincia Regionale di Trapani

LAVORI DI MESSA IN SICUREZZA DEL PORTO DI FAVIGNANA



PROGETTO ESECUTIVO - 1° STALCIO FUNZIONALE

Ufficio di progettazione:  
Ministero delle Infrastrutture e della Mobilità Sostenibile  
Provveditorato Interregionale Opere Pubbliche  
Stabile Caparra  
Ufficio 3 Trapani e Opere Pubbliche per le Sicilie

Responsabile Area del Progettamento  
Ing. Giovanni Caputo

PROGETTISTI:  
Dott. Ing. Luciano Tasso  
Dott. Ing. Giuseppe Mignone  
Dott. Ing. Giuseppe Mignone  
Dott. Ing. Giuseppe Mignone  
Dott. Ing. Giuseppe Mignone

IL DIRIGENTE:  
Dott. Ing. Luciano Tasso  
Dott. Ing. Giuseppe Mignone  
Dott. Ing. Giuseppe Mignone  
Dott. Ing. Giuseppe Mignone

Il Proprietario della struttura:  
Ing. Giovanni Mignone

DATA	DESCRIZIONE	VERSIONE	APPUNTI	SCALA
11/12/2019	EMISSIONE REVISIONE 1	P E - A   0   7   1		1/100

DATA	DESCRIZIONE	VERSIONE	APPUNTI	SCALA
11/12/2019	EMISSIONE REVISIONE 1	P E - A   0   7   1		1/100