



FONTANA 1 (PIANTA-PROSPETTI-SEZIONE)

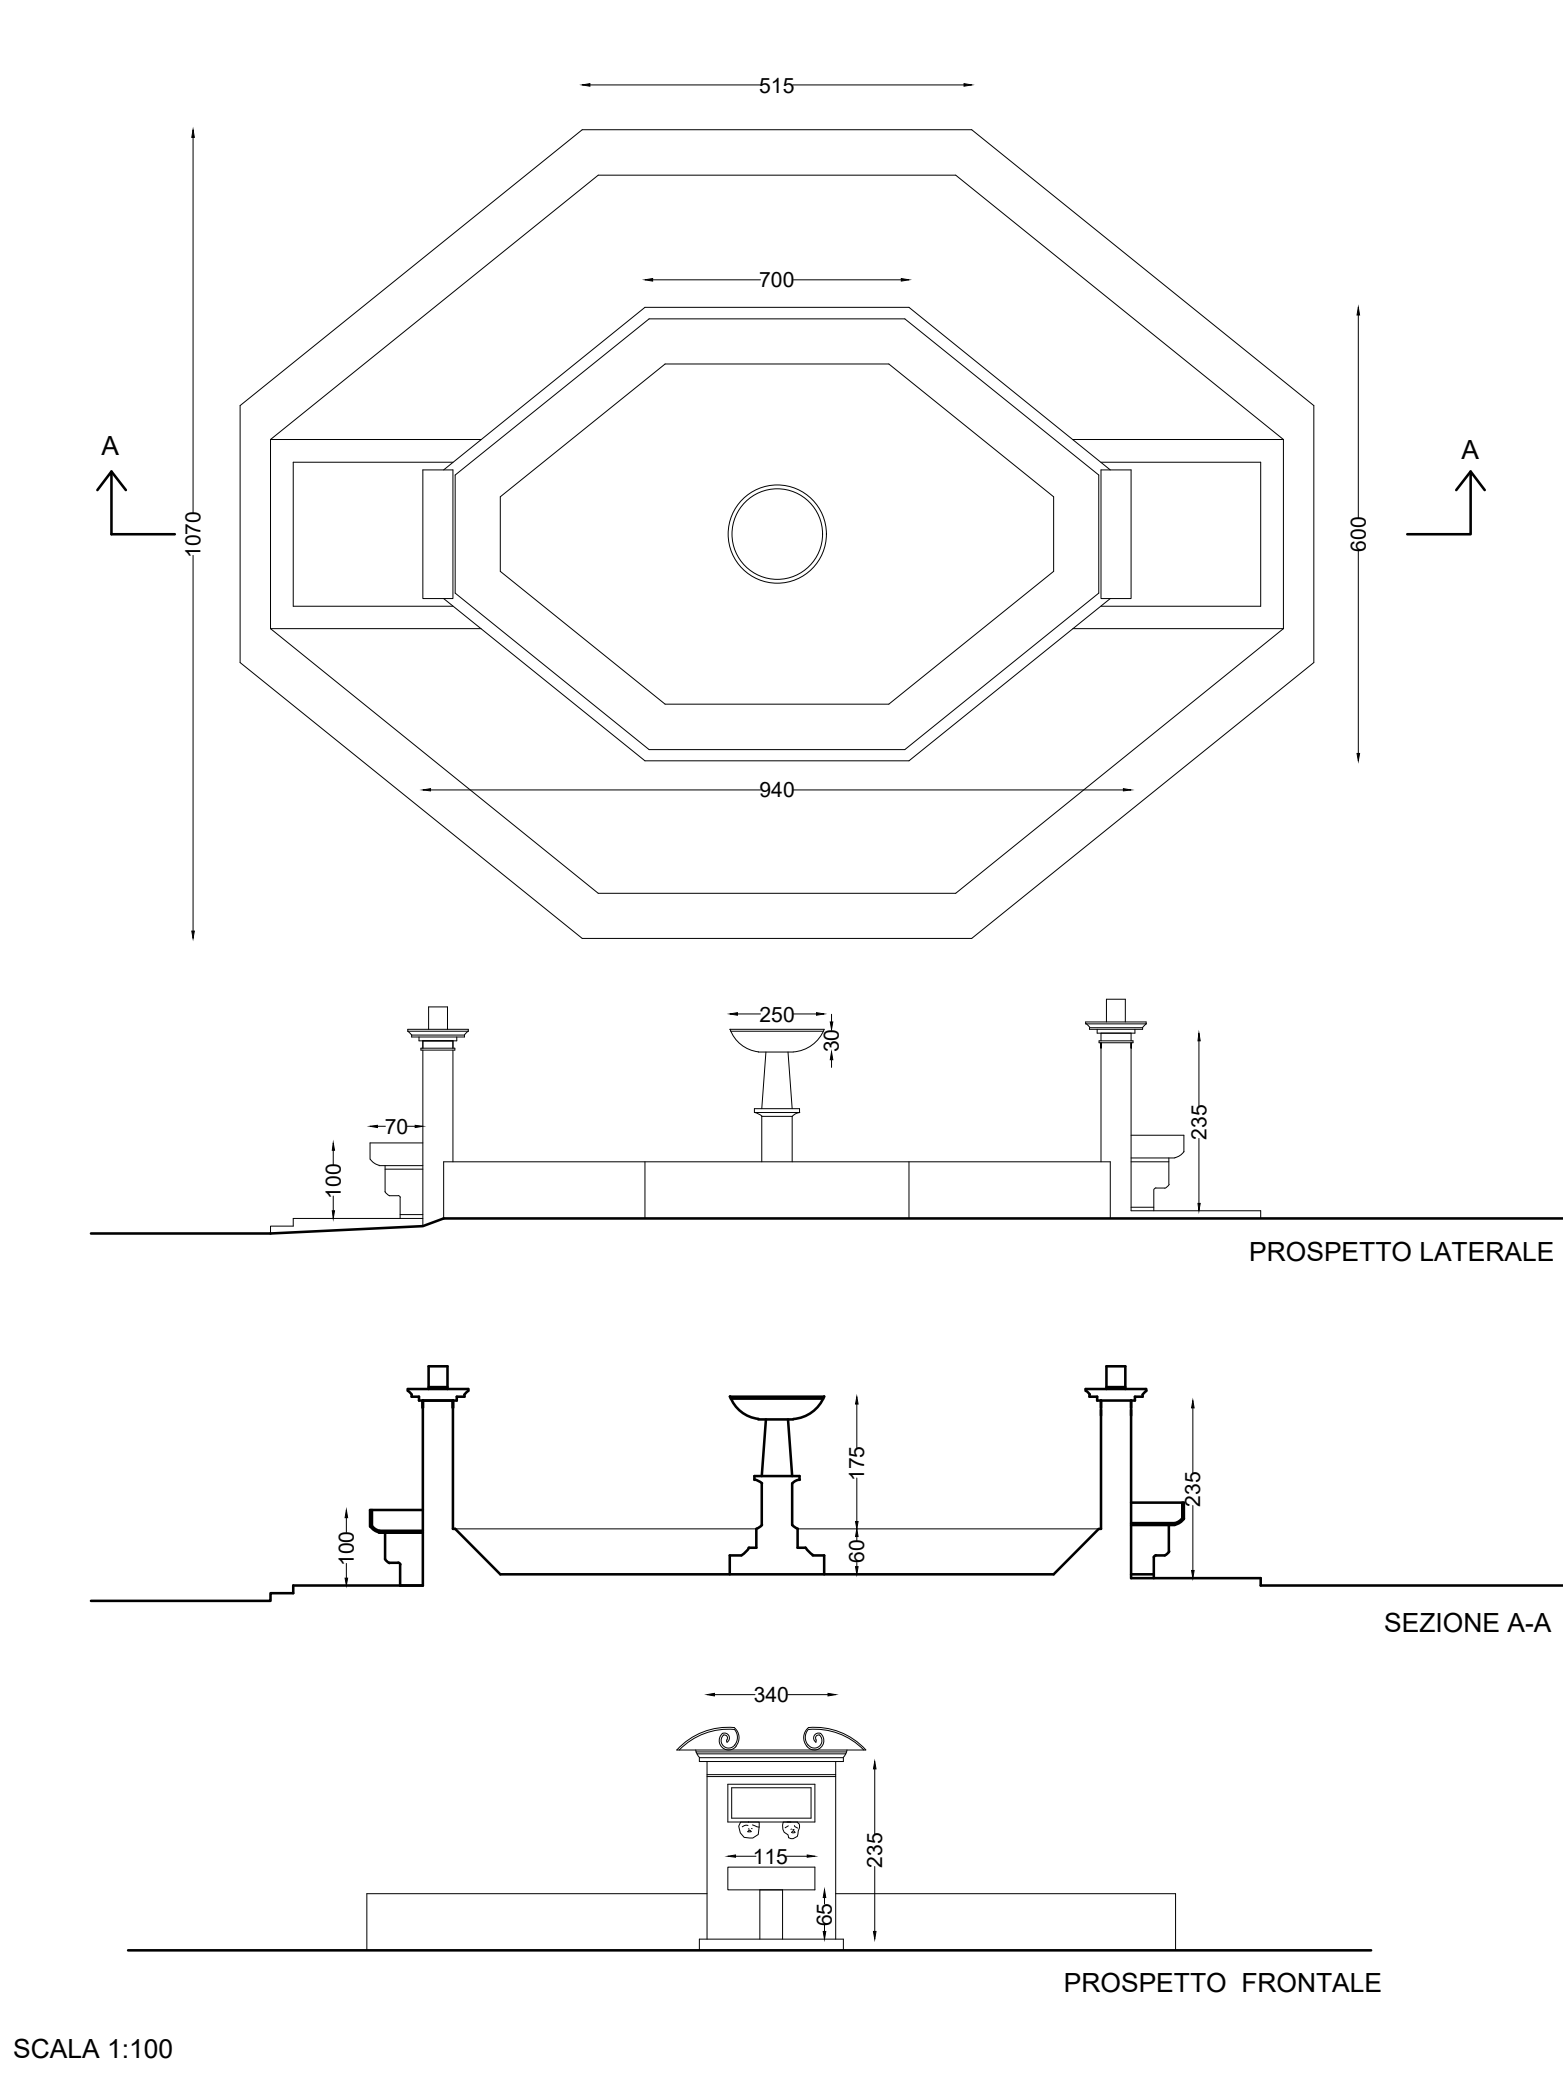


SCALA 1:100


PIANTA -PROSPETTO  
FONTANA 2

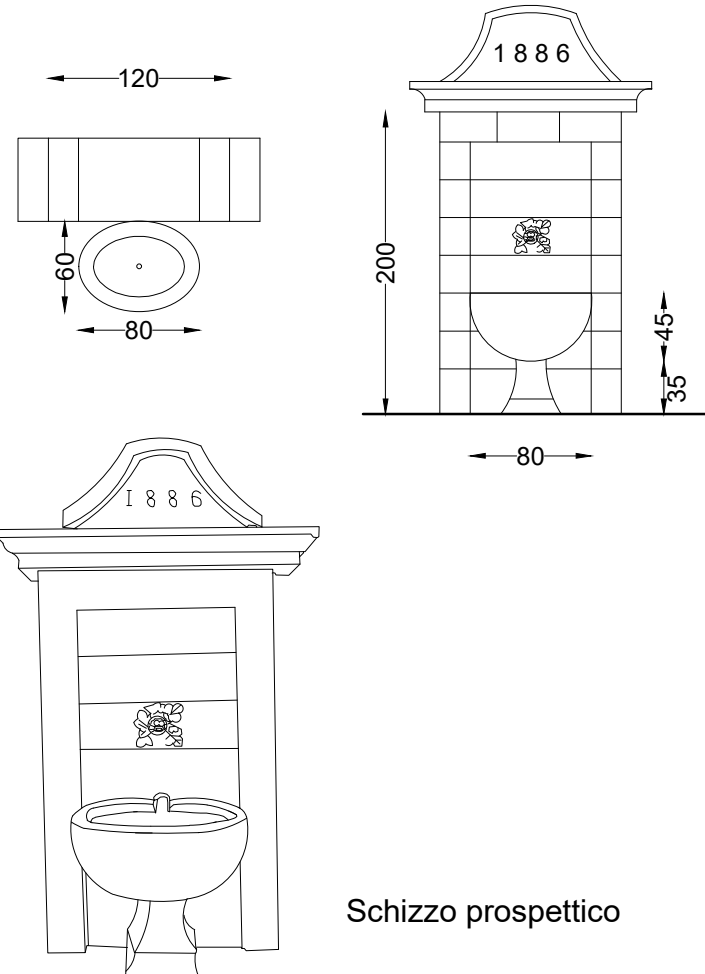


PIANTA -PROSPETTO  
FONTANA 3

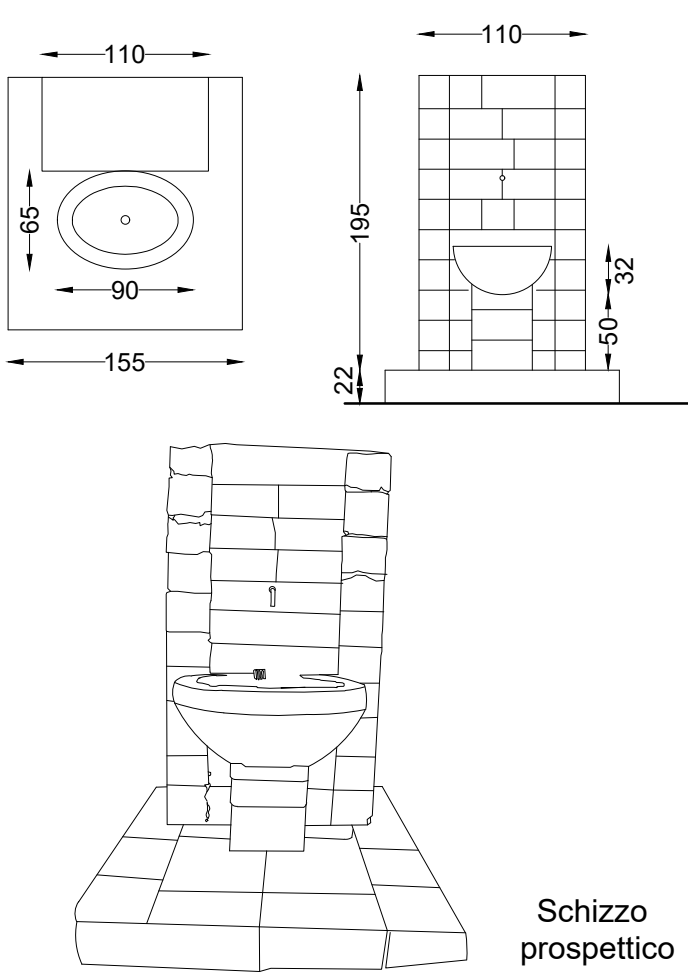


PIANTA -PROSPETTO  
FONTANA 4

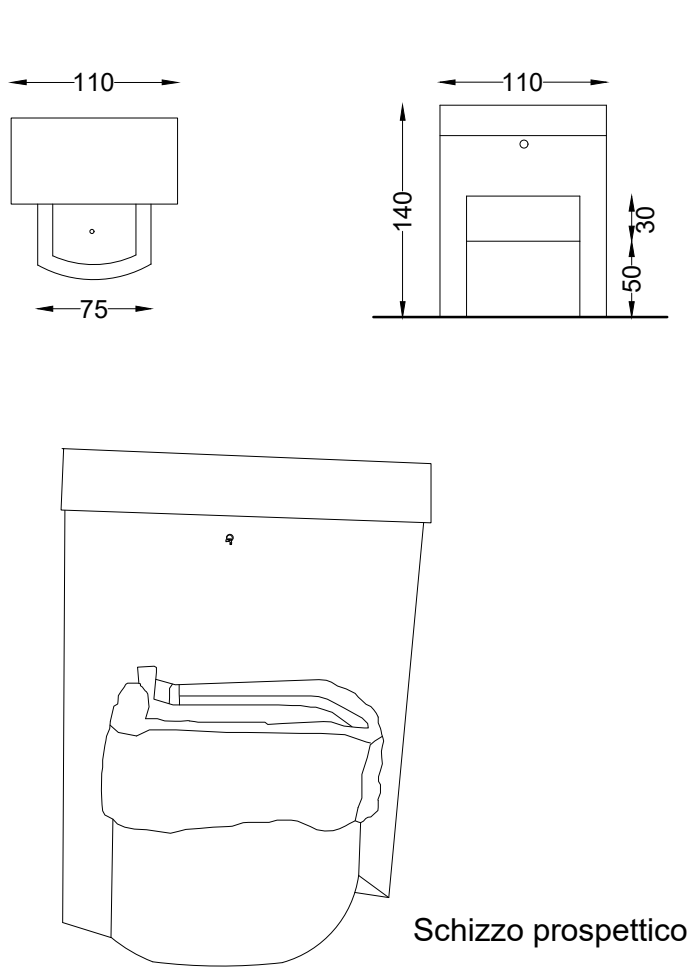


PIANTA -PROSPETTO  
FONTANA 5

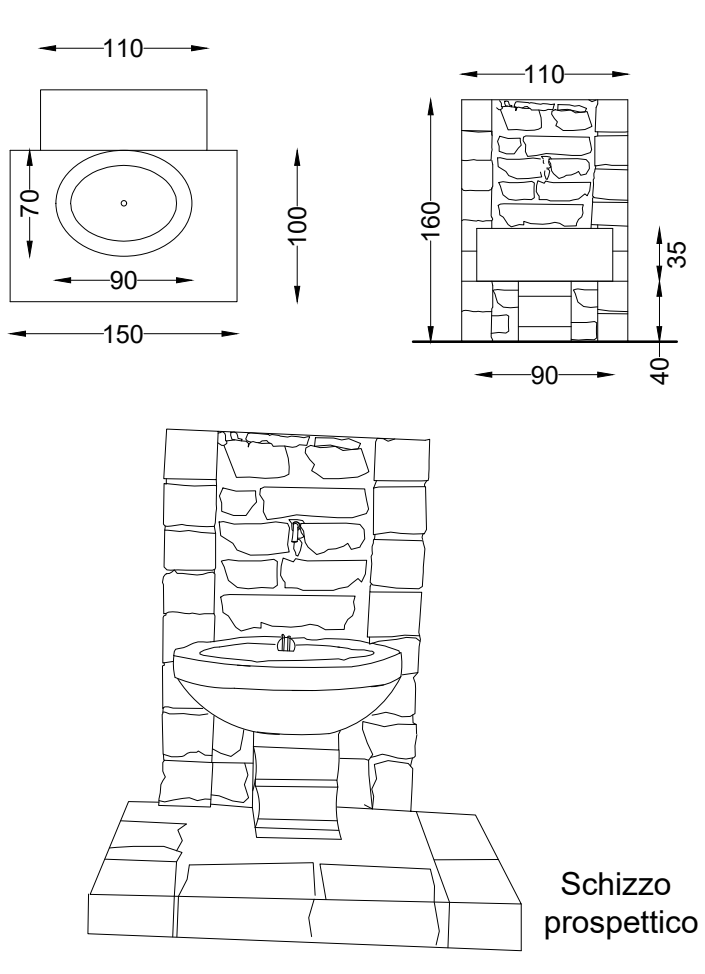


PIANTA -PROSPETTO  
FONTANA 6

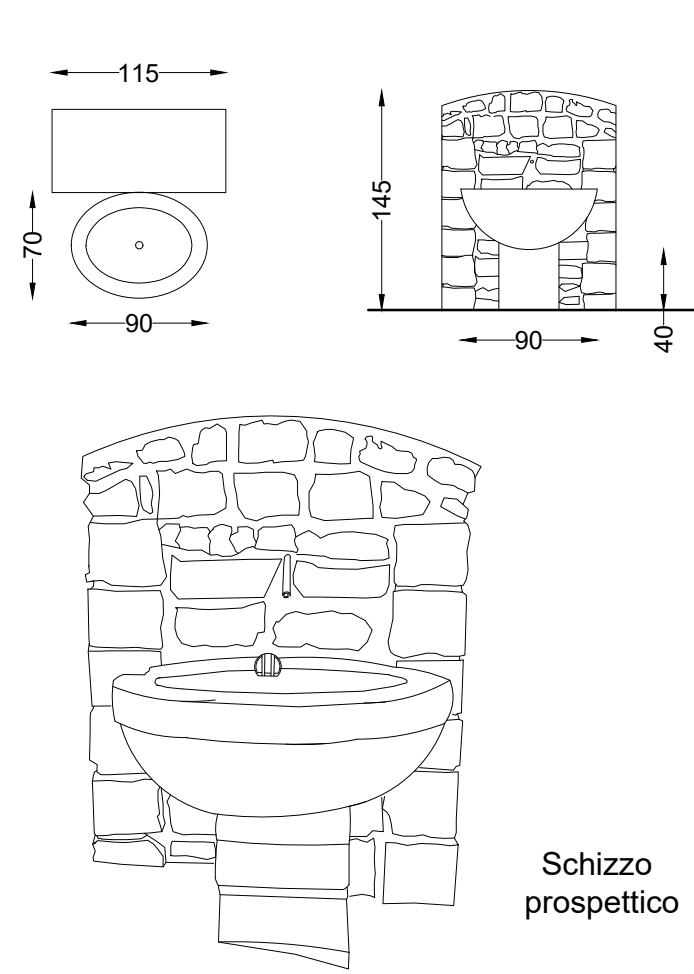


PIANTA -PROSPETTO  
FONTANA 7

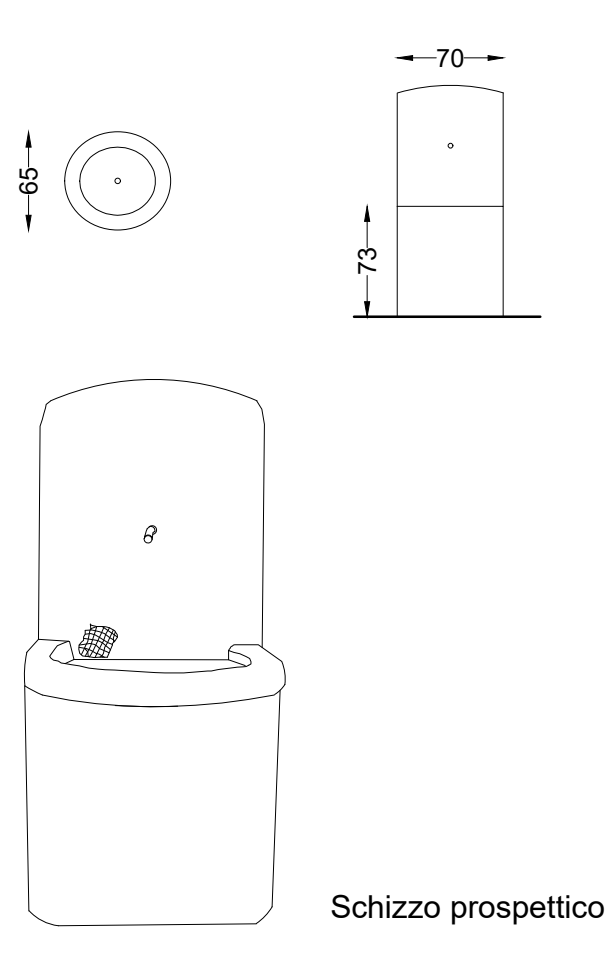


PIANTA -PROSPETTO  
FONTANA 8

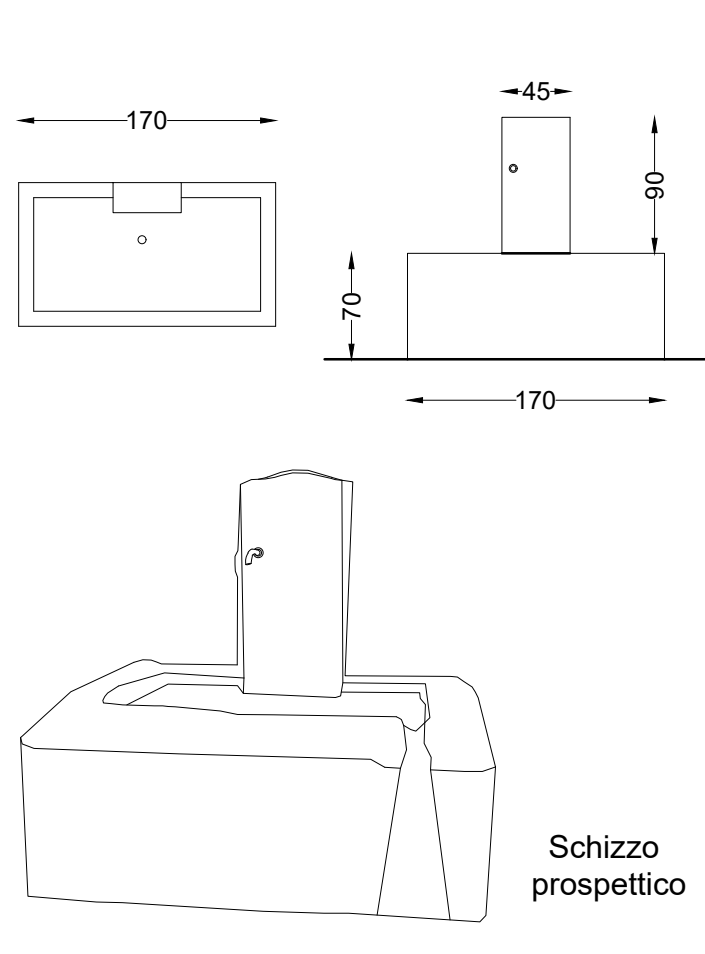


PIANTA -PROSPETTO  
FONTANA 9

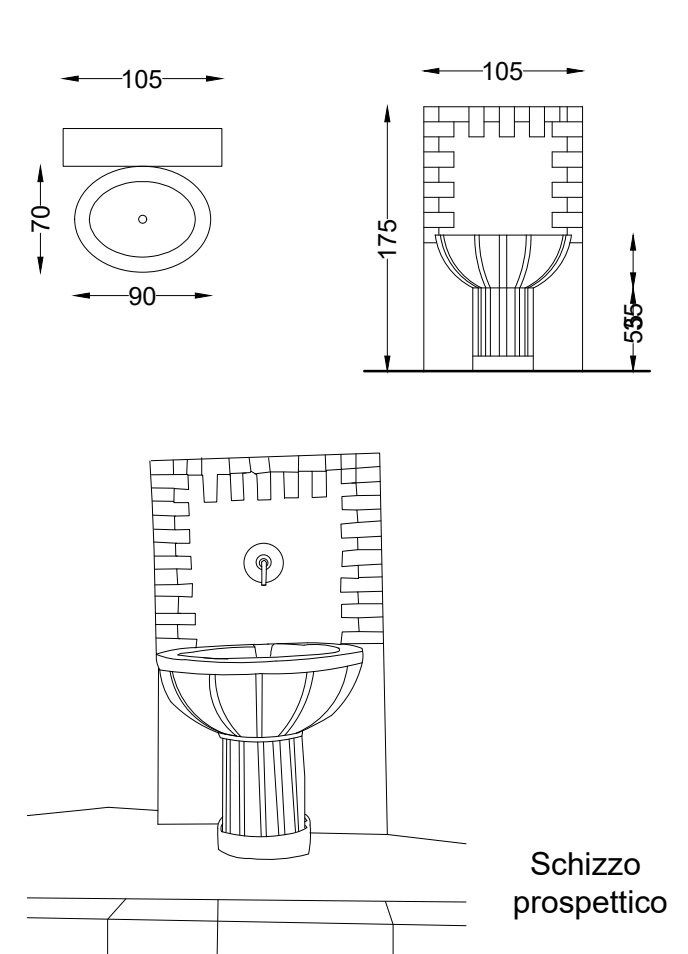


PIANTA -PROSPETTO  
FONTANA 10

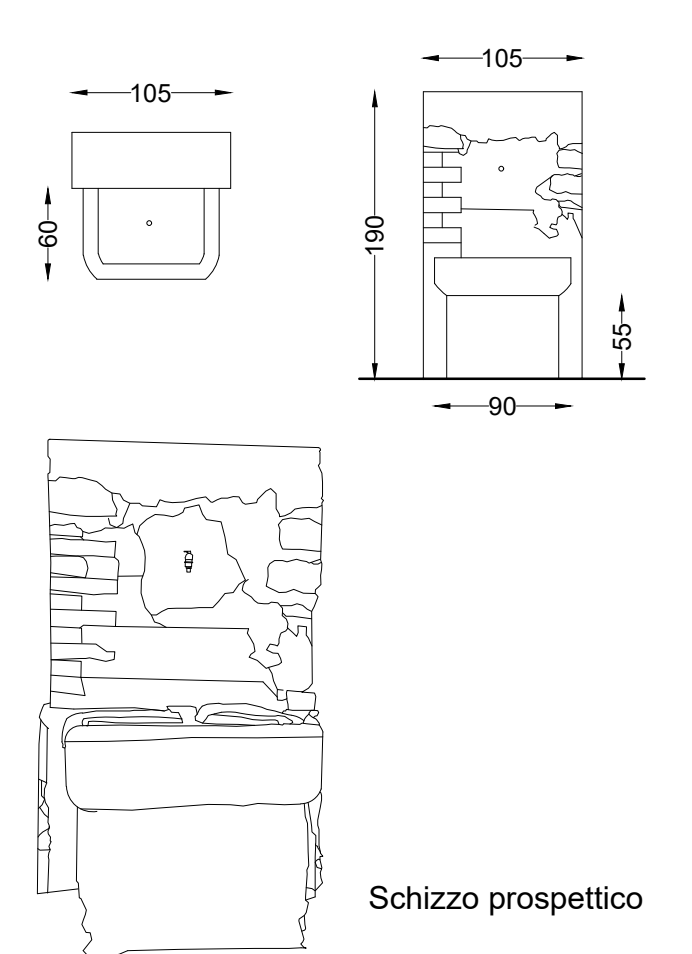


PIANTA -PROSPETTO  
FONTANA 11

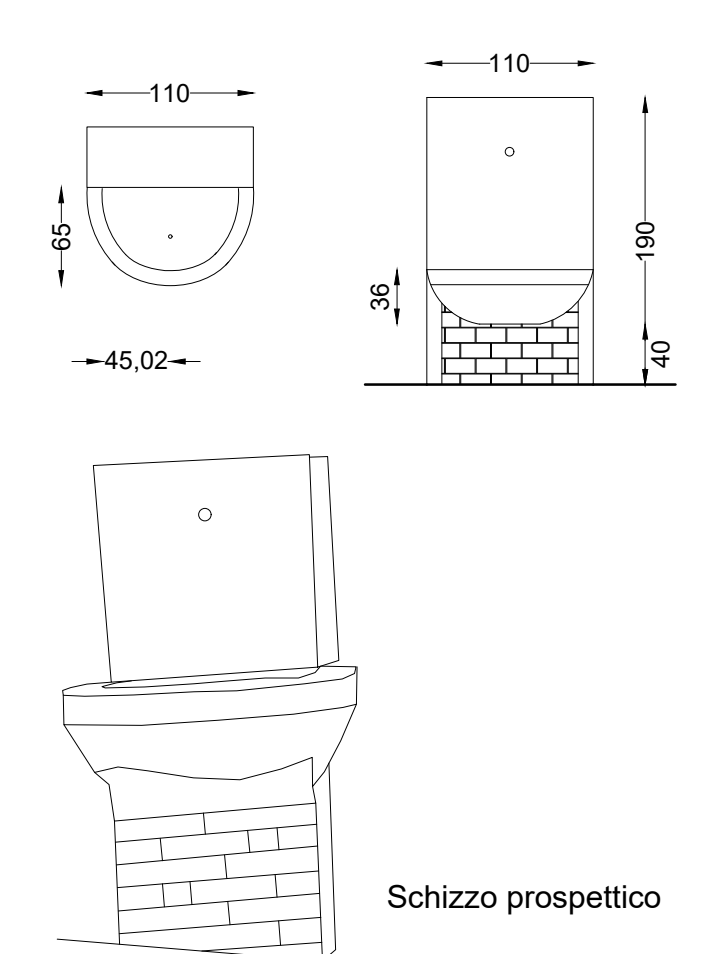


PIANTA -PROSPETTO  
FONTANA 12

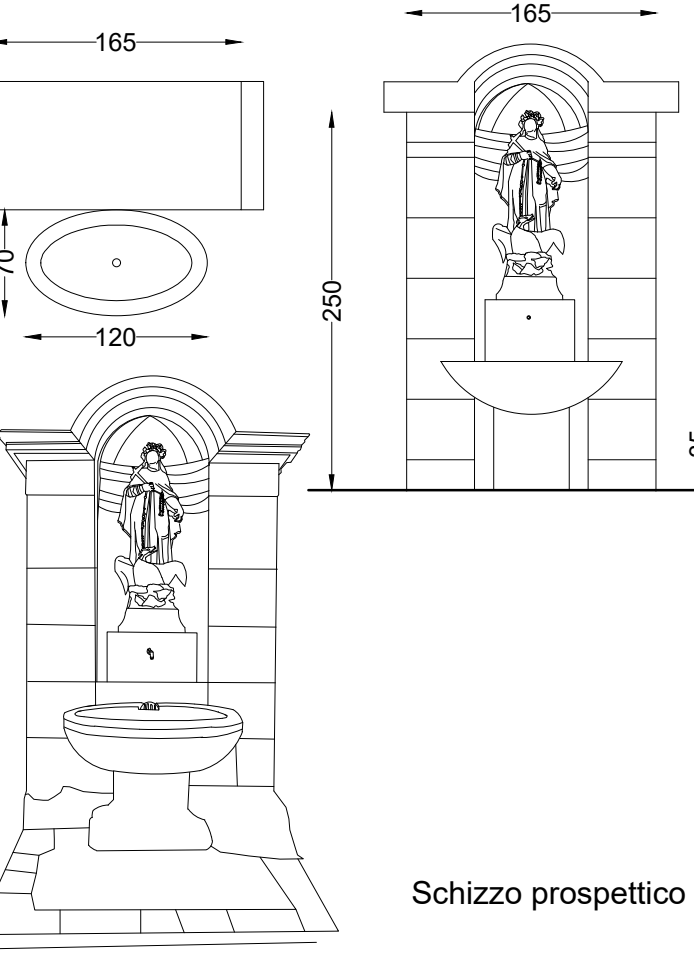


PIANTA -PROSPETTO  
FONTANA 13

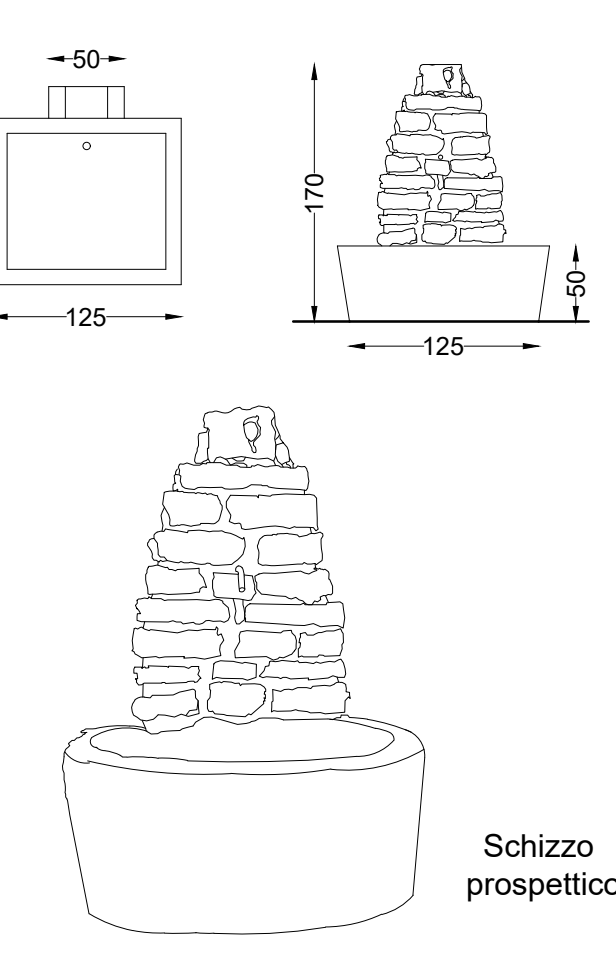


PIANTA -PROSPETTO  
FONTANA 14

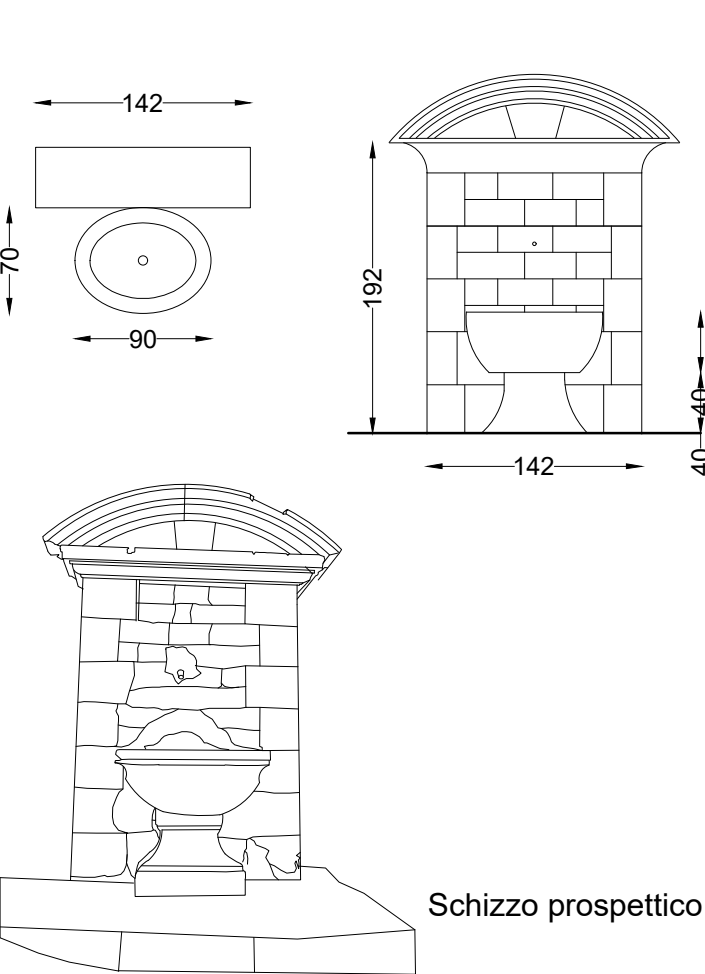


PIANTA -PROSPETTO  
FONTANA 15

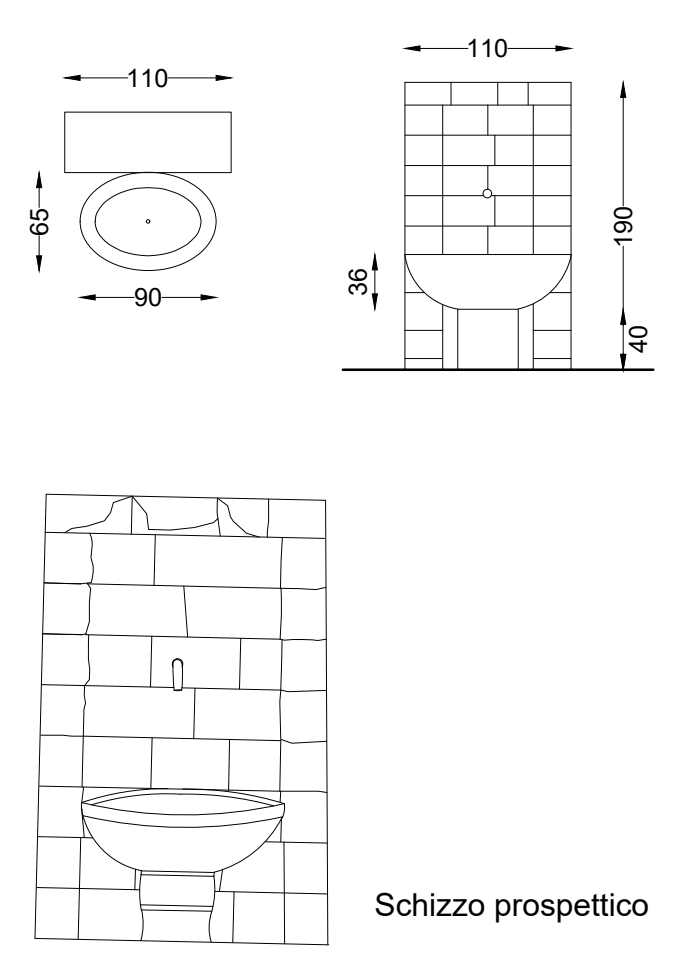


PIANTA -PROSPETTO  
FONTANA 16

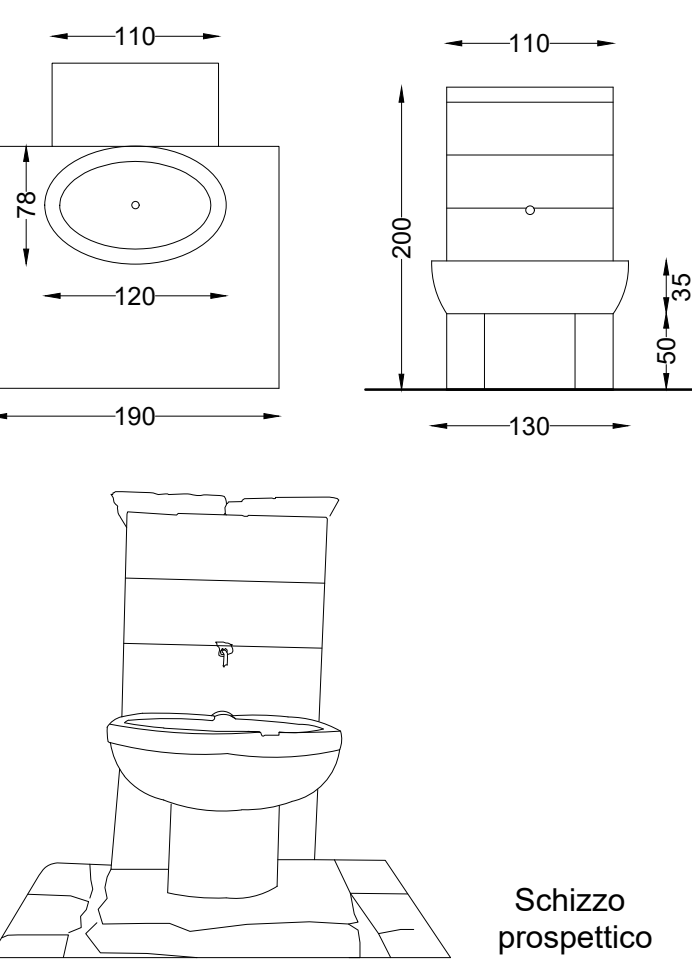


PIANTA -PROSPETTO  
FONTANA 17

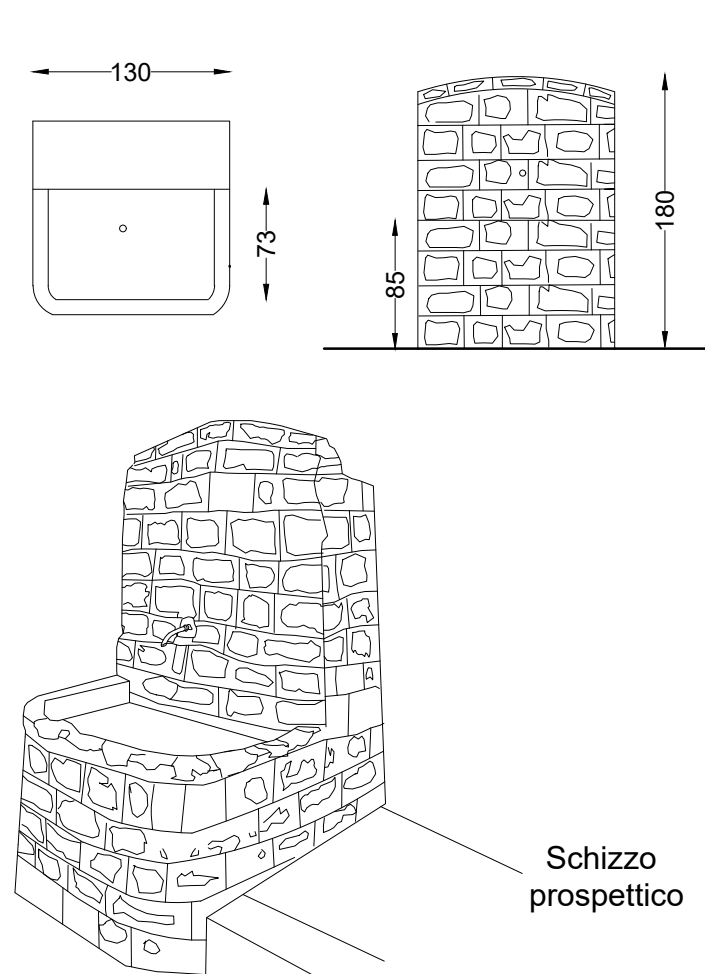


PIANTA -PROSPETTO  
FONTANA 18

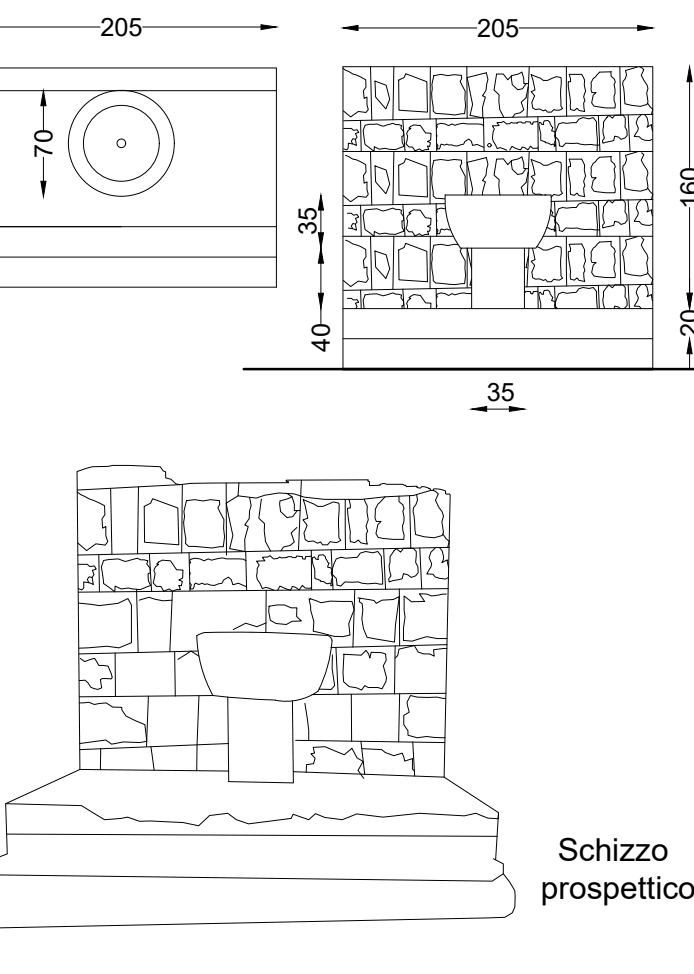


PIANTA -PROSPETTO  
FONTANA 19

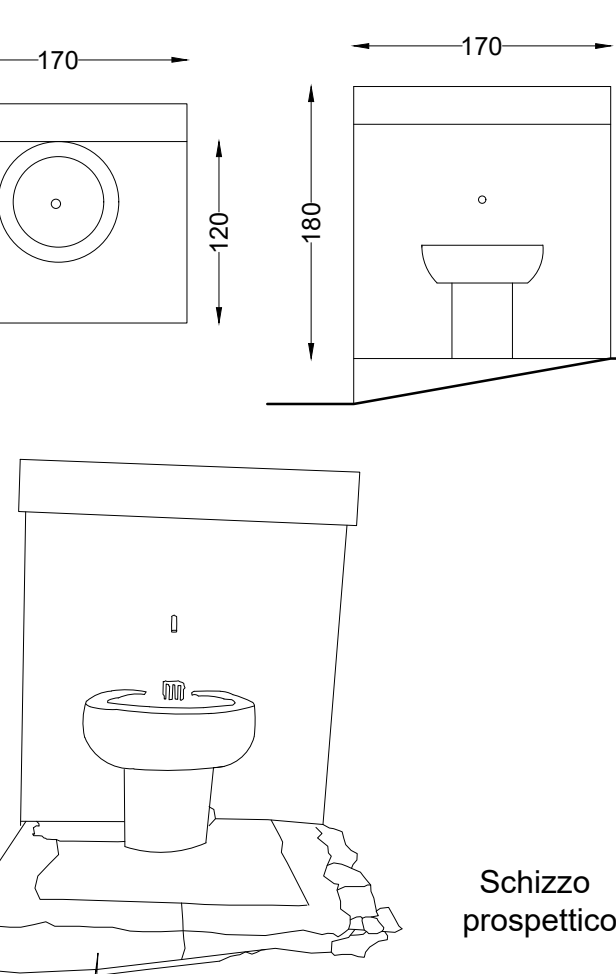


PIANTA -PROSPETTO  
FONTANA 20

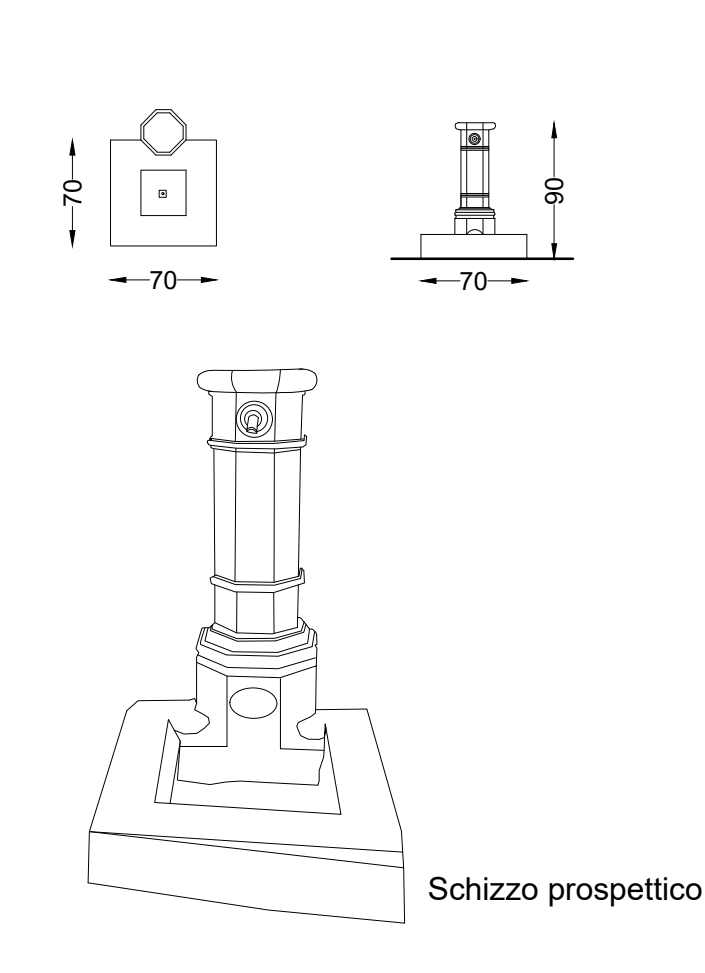


PIANTA -PROSPETTO  
FONTANA 21

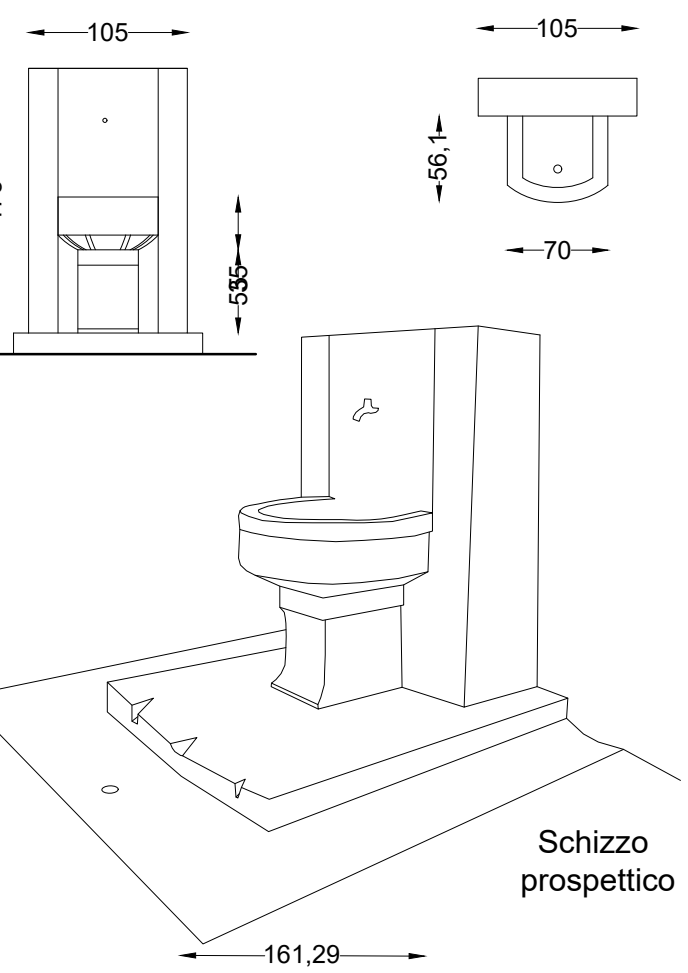


PIANTA -PROSPETTO  
FONTANA 22

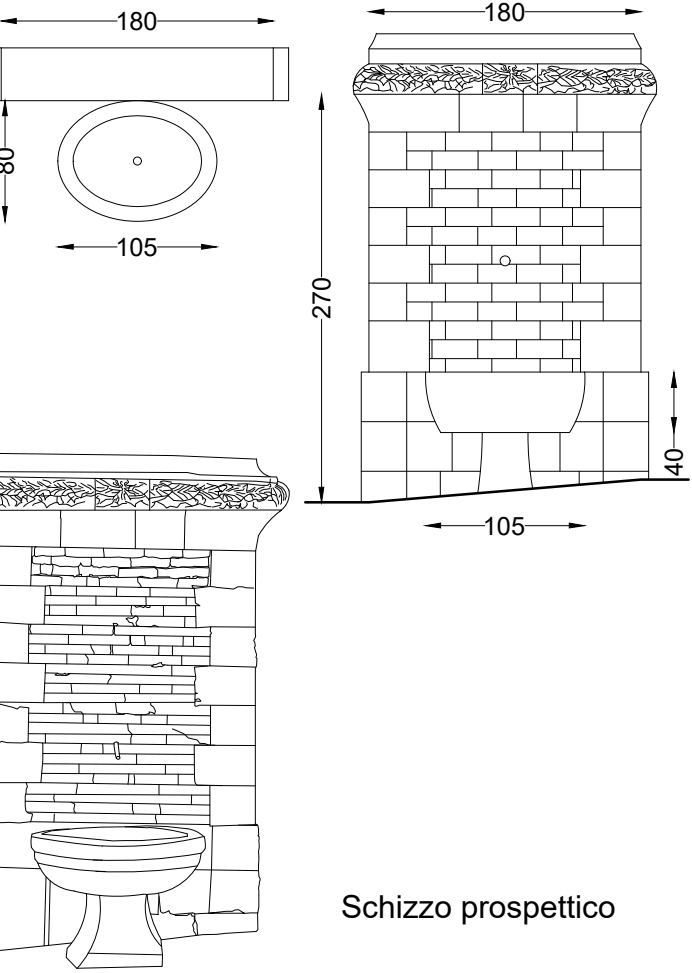

PIANTA -PROSPETTO  
FONTANA 23

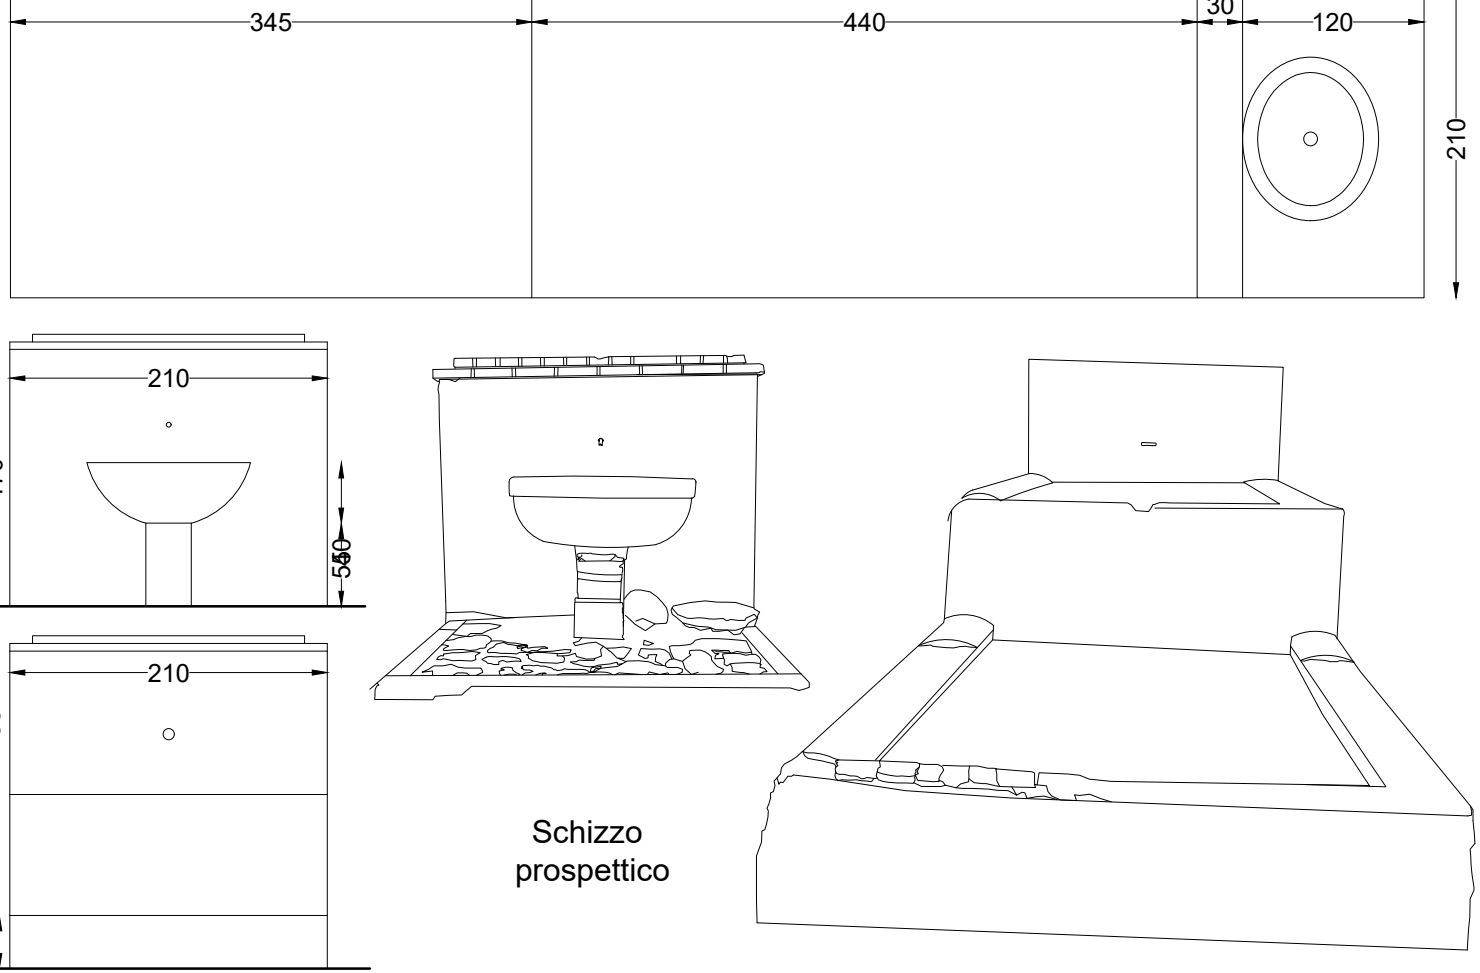

PIANTA -PROSPETTO  
FONTANA 24

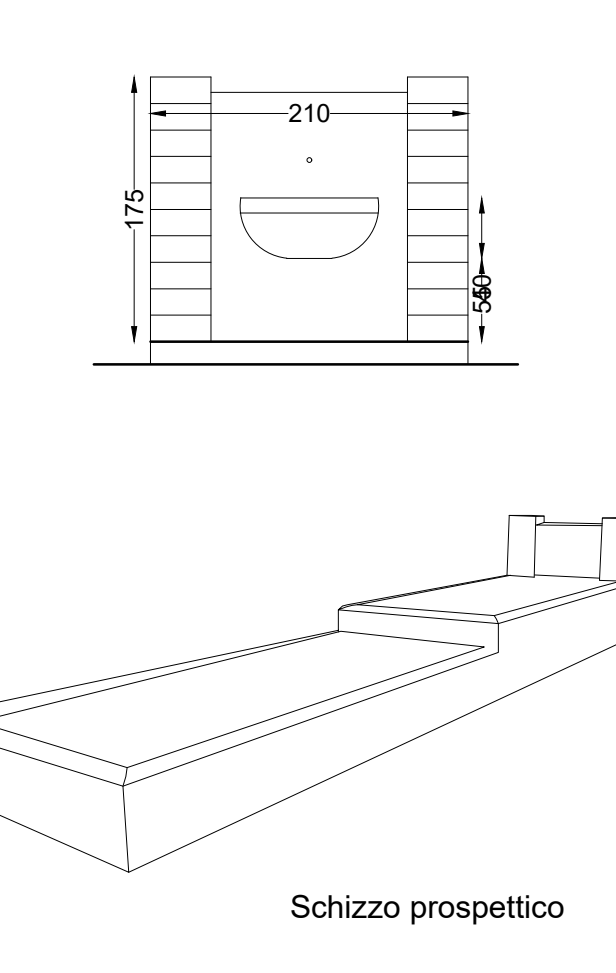

REPUBLICA ITALIANA UNIONE EUROPEA REGIONE SICILIANA COMUNE DI PALAZZO ADRIANO

Fondi del Piano di Azione e Coesione (POC 2014/2020) da destinare ai comuni ai sensi del comma 22 dell'art. 7 della L.R. 3/16 e del comma 7 dell'art. 21 della L.R. 8/17 - Linea di intervento 3.1.4.2 (Sviluppo Urbano Sostenibile) PO FESR 2007/2013

PROGETTO PER IL MIGLIORAMENTO DEL PAESAGGIO CULTURALE URBANO DELLE TRE CITTADELLE ATTRAVERSO IL RESTAURO DELLE 24 FONTANE E L'ADEGUAMENTO SISMICO DI UN EDIFICIO COMUNALE DA DESTINARE A CENTRO DI MICRO RACCOLTA DELLE FRAZIONI DIFFERENZIATE DEI RIFIUTI URBANI SPECIALI (.....in sintonia con la convenzione Europea del paesaggio e con la strategia tecnica Europea per l'ambiente urbano)

PROGETTO ESECUTIVO  
Art. 23 comma 8 del D.Lgs. 50/2016 e ss.mm.ii.

RILIEVO QUOTATO DELLE 24 FONTANE  
Tavola RU-06  
SCALA Varie

Comune di Palazzo Adriano  
Città Metropolitana di Palermo  
Ufficio Tecnico - III Settore - Urbanistico e Ambiente

VISTO il Progetto Esecutivo SI ESPRIME  
PARERE TECNICO FAVOREVOLE  
ai sensi dell'art. 5, comma 3 della Legge Regionale  
n. 12 del 12/07/2011

9 AGO 2019  
Geom. Francesco LA SALA

Comune di Palazzo Adriano  
Città Metropolitana di Palermo  
Ufficio Tecnico - III Settore - Urbanistico e Ambiente

VERIFICA del progetto esecutivo ai sensi dell'art. 26, comma 1 e 6 del D.Lgs n. 50 del 18/04/2016 e s.m.i. e VALIDAZIONE  
POMPTA ai sensi dell'art. 26, comma 8 del D.Lgs n. 50 del 18/04/2016 e s.m.i.

9 AGO 2019  
Geom. Francesco LA SALA

IL SINDACO  
Geom. Nicolò GRANA'

IL R.U.P.  
Geom. Francesco LA SALA

PROGETTAZIONE - UFFICIO TECNICO 3° SETTORE  
PROGETTISTA E C.S.P.  
Arch. Giovanni SPERANZA

Comune di Palazzo Adriano - Ufficio Tecnico - III Settore - Urbanistico e Ambiente - Piazza Umberto I° cv. 46 - 90030 Palazzo Adriano (PA)  
Tel. 091/8349911 - Fax 091/8349085 - Cell. 375/5487632 - mail: protocollo@pec.comune.palazzoadriano.pa.it - ufficiotecnico@comune.palazzoadriano.pa.it