



STATO DI FATTO - PIANTA QUARTO LIVELLO

SCALA 1:200

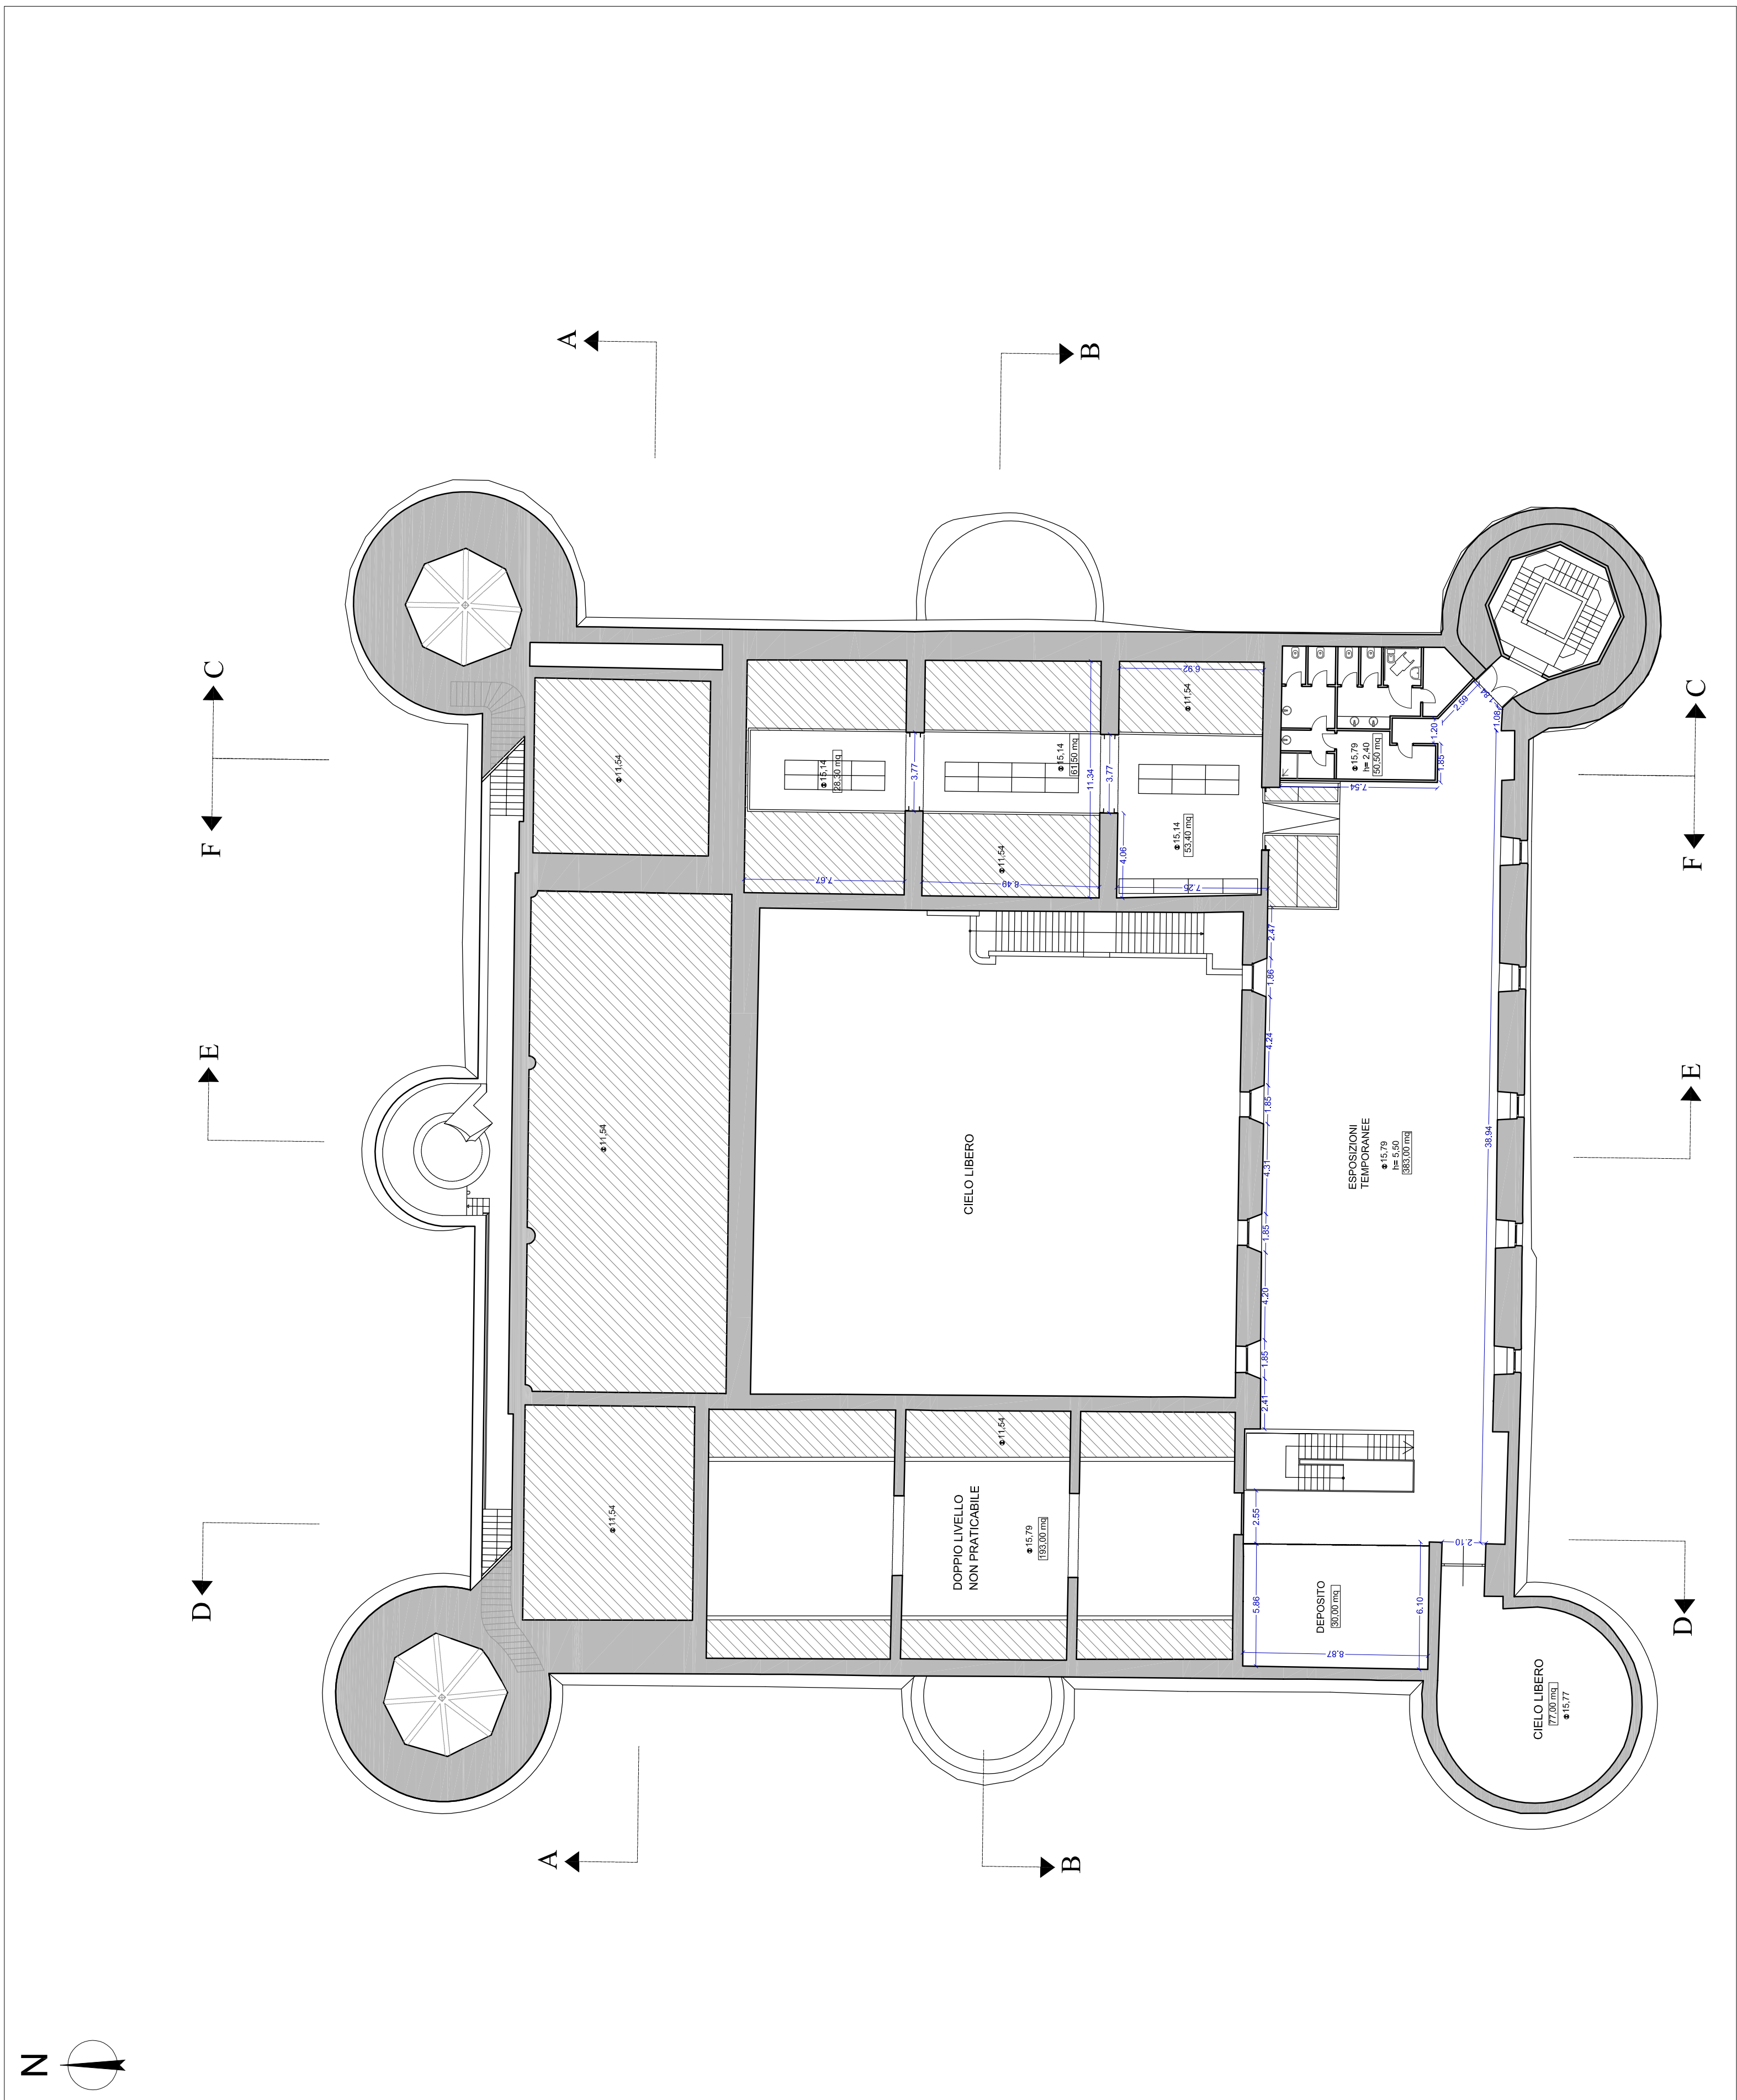

STATO DI FATTO - PIANTA COPERTURE

SCALA 1:200

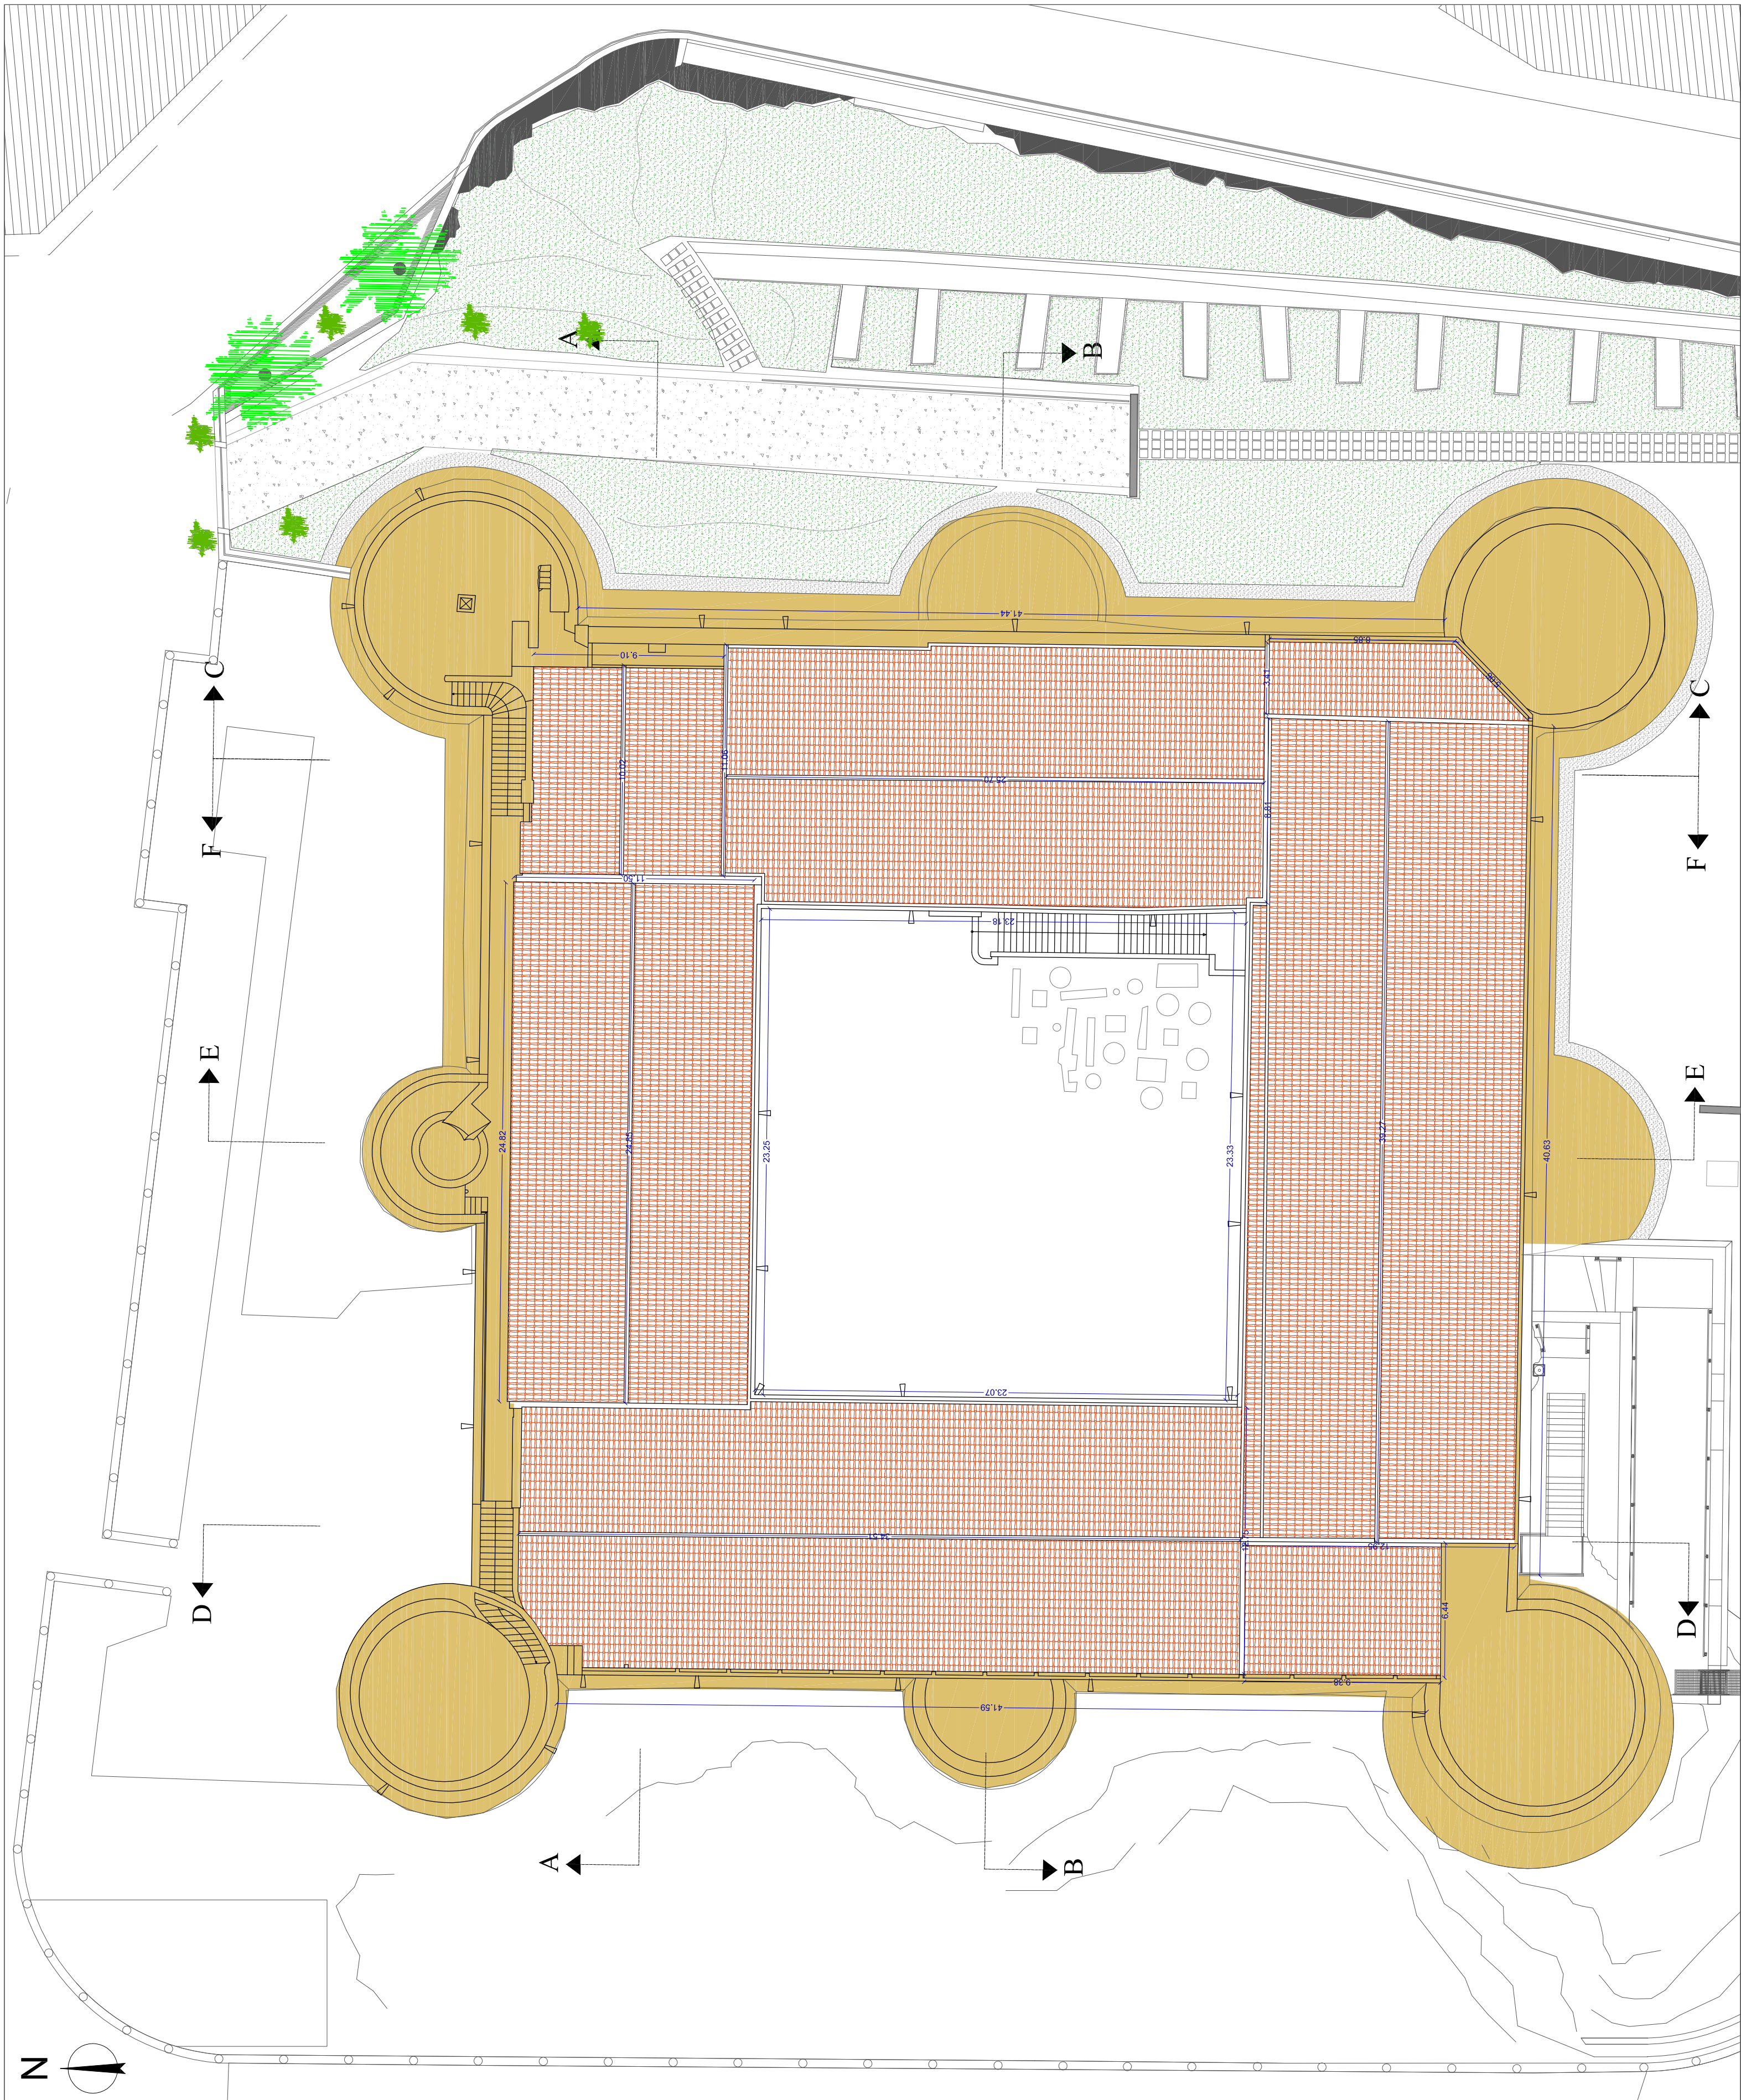

**COMUNE DI CATANIA**  
DIREZIONE CULTURA - PALAZZO DELLA CULTURA  
**RIQUALIFICAZIONE DEL MUSEO CIVICO DEL CASTELLO URSINO**

SERVIZIO DI PROGETTAZIONE ESECUTIVA, COORDINAMENTO DELLA SICUREZZA IN FASE DI PROGETTAZIONE ED ESECUZIONE DELL'OPERA  
PROGETTO ESECUTIVO  
CASTELLO URSINO, CIG: 7007945325 - CUP: D5C1C000240001



COORDINATORE ATTIVITA' SPECIALISTICHE  
ARCH. G. TOSTO  
PROGETTAZIONE ARCHITETTONICA  
ARCH. G. TOSTO, M. LA GUZZA, C. TOSTO, G. MELI  
PROGETTAZIONE STRUTTURALE  
ING. F. NERI, A. PRINCIPATO TROSSO, ARCH. M. LA GUZZA  
PROGETTAZIONE AMBIENTALE  
ING. M. RINALDI, V. GARGIZZO, A. GRASSO

## PROGETTO ESECUTIVO

ASSOCIAZIONE TEMPORANEA DI PROFESSIONISTI  
CAPOGRUPPO  
MANDANTI



ING. ANTONIO PRINCIPATO  
(Responsabile dell'opera)

STATO DI FATTO

ELABORATO

ELABORATO: Pianta dei Livelli - Quarto e Coperture

**B.1.**  
**SF. 05**

IL RUP

VISTI E  
AUTORIZZAZIONI

SCALA  
1:200

DATA  
OTTOBRE 2021

COLLAPE  
COLLAPE

FILE