PIANTA INTERRATO

SCALA 1:200

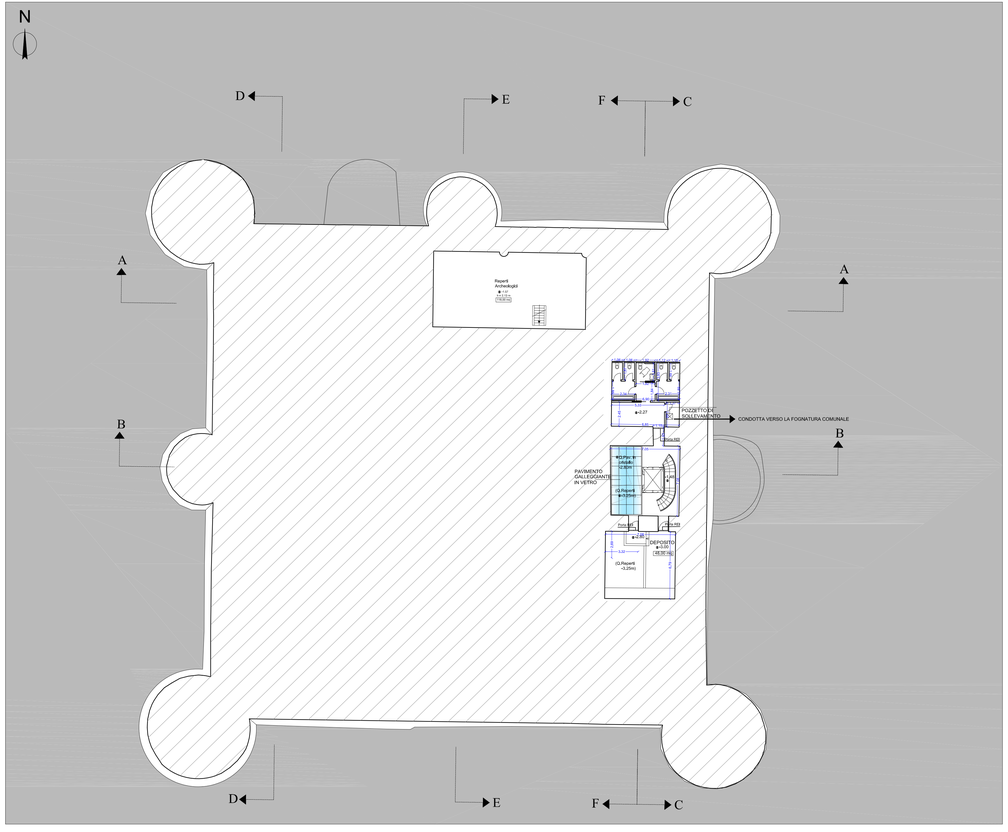
N
D
E
F
C
A
B
Reperti Archeologici
(-3.70 m)
(-3.70 m)
(-3.70 m)