

PIANTA SECONDO LIVELLO

SCALA 1:200



PIANTA TERZO LIVELLO

SCALA 1:200


LEGENDA

PERCORSO DI VISITA

TECHE ESPOSITIVE E VETRINE

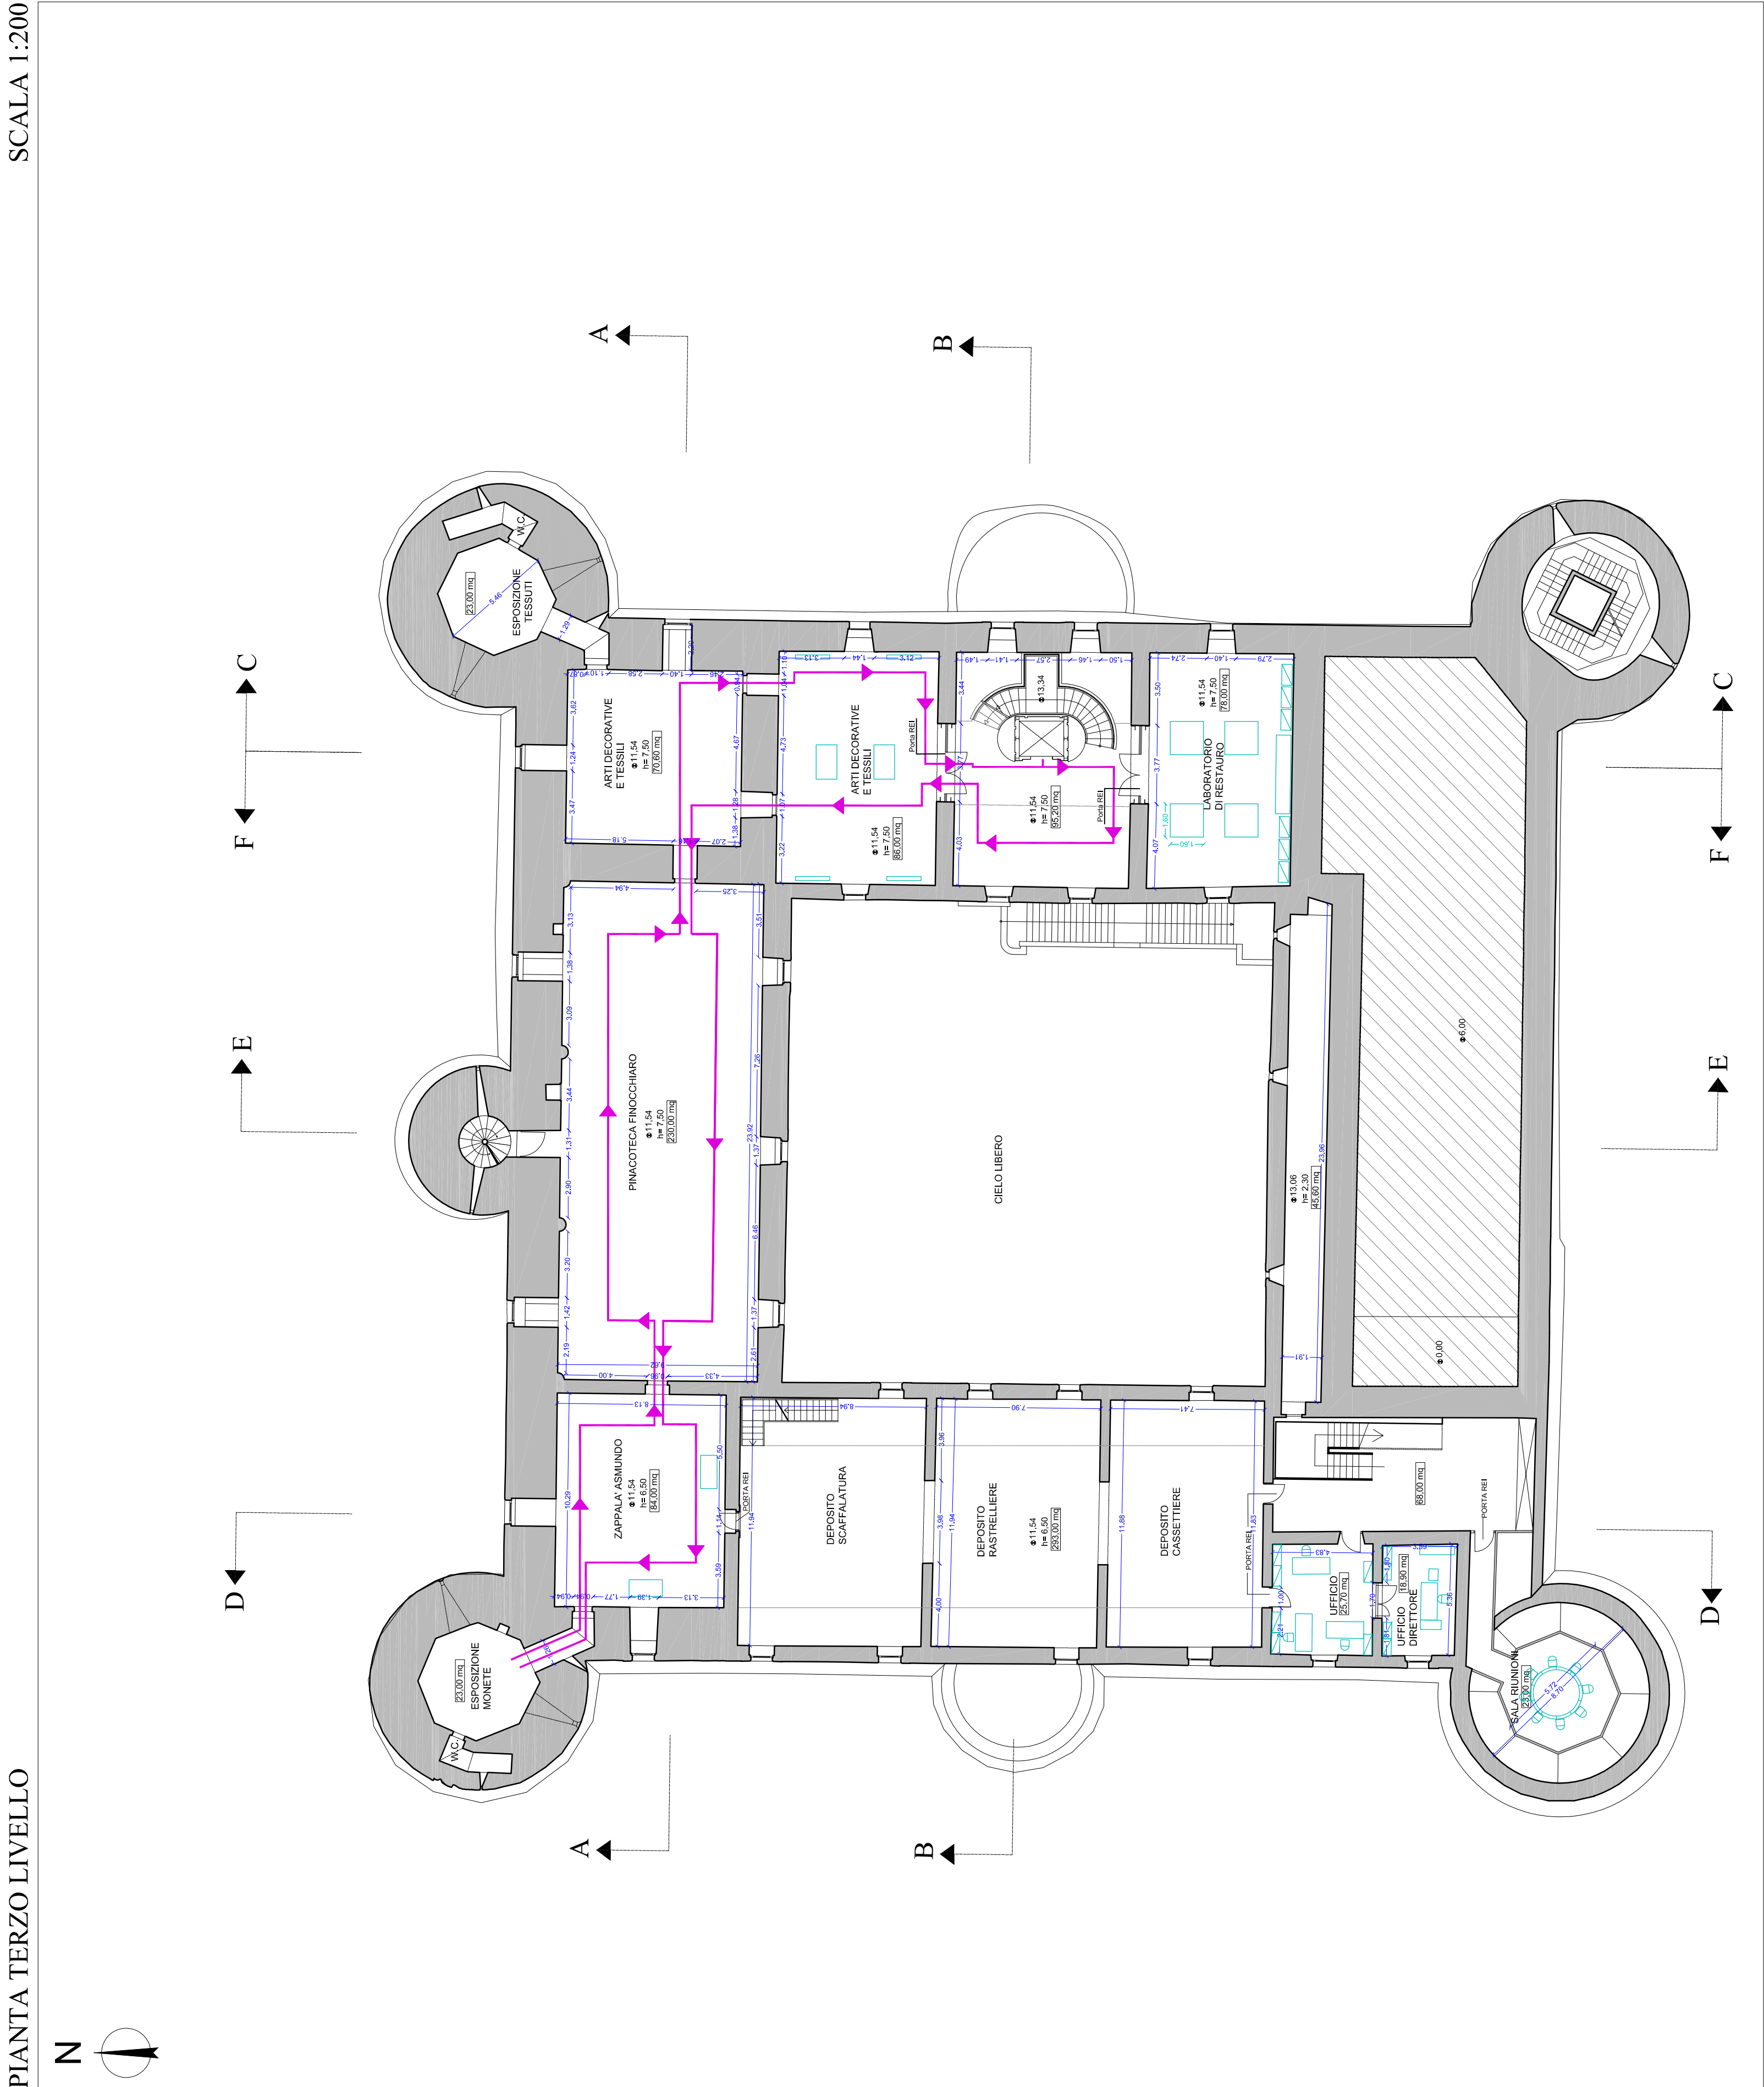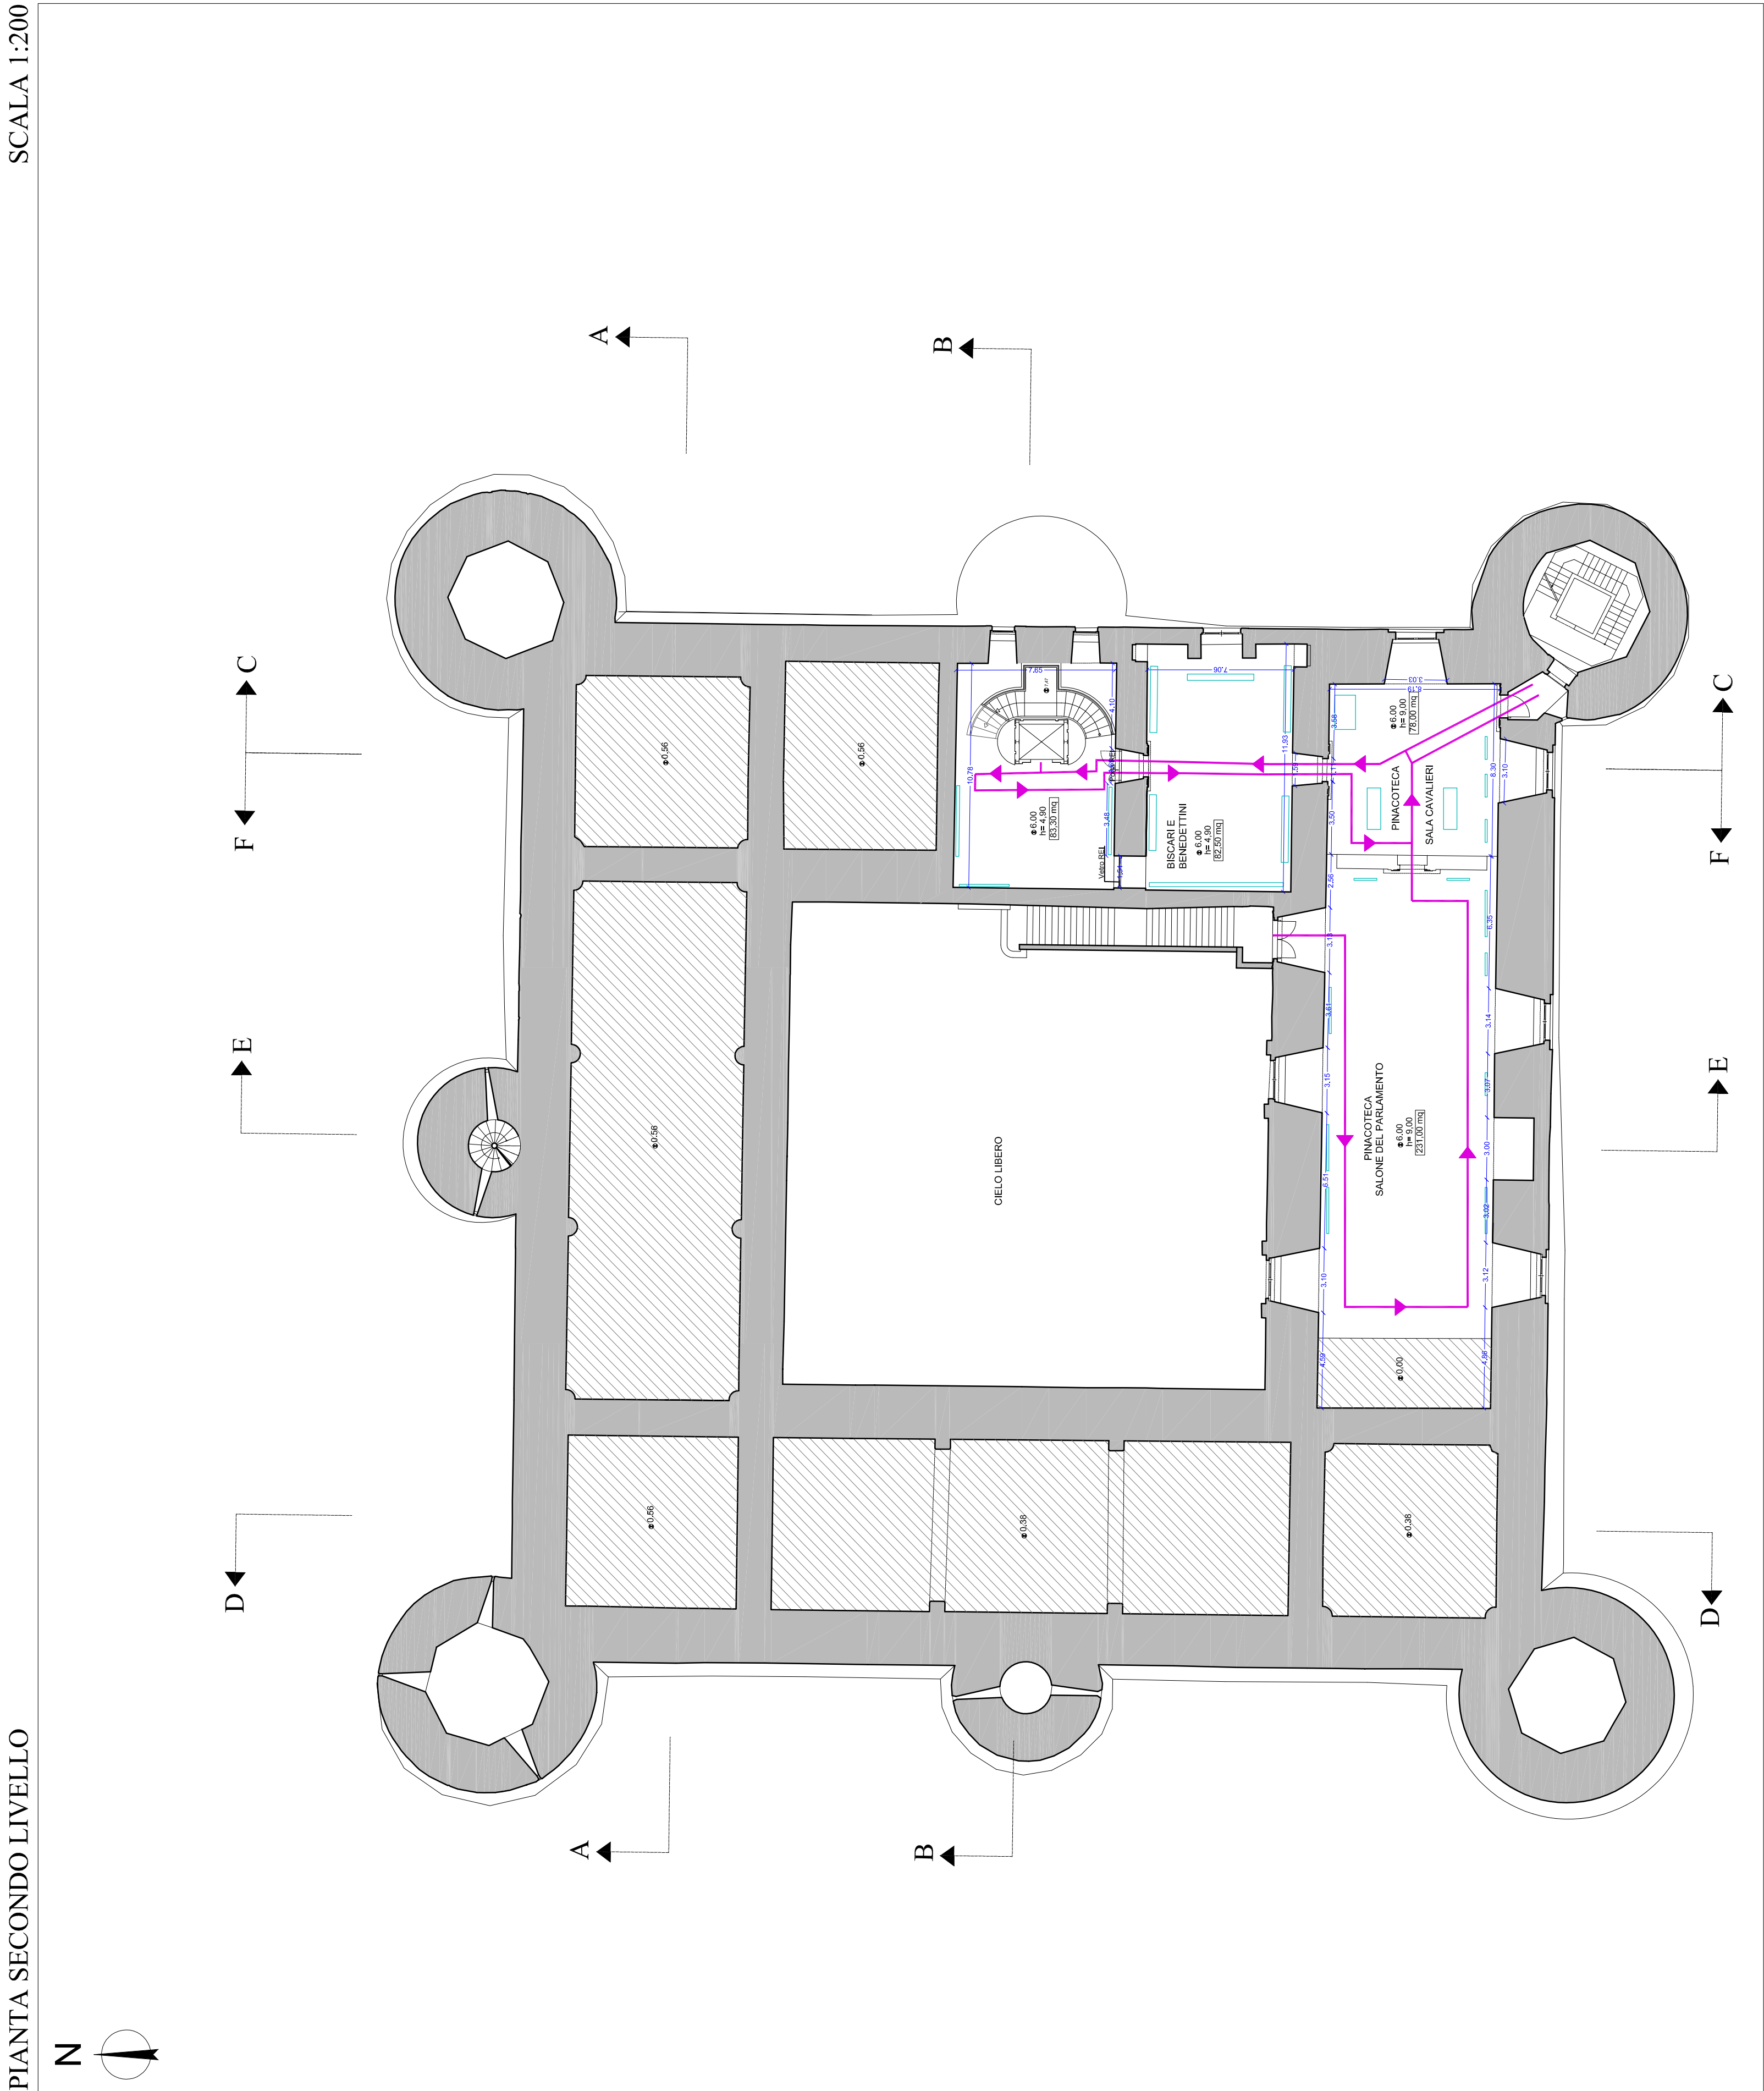

**COMUNE DI CATANIA**  
DIREZIONE CULTURA - PALAZZO DELLA CULTURA  
**RIQUALIFICAZIONE DEL MUSEO CIVICO DEL CASTELLO URSINO**

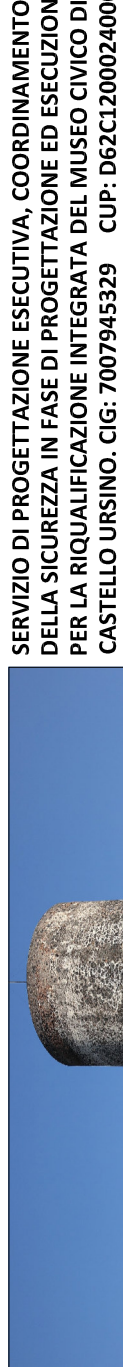

SERVIZIO DI PROGETTAZIONE ESECUTIVA, COORDINAMENTO  
E LAVORAZIONE PER LA REALIZZAZIONE DEL MUSEO CIVICO  
DEL CASTELLO URSINO. CIG: 7007945329 CUP: D62C1200240001

COORDINATORE ATTIVITA' SPECIALISTICHE  
ARCH. G. TOSTO  
PROGETTAZIONE ARCHITETTONICA  
ARCH. G. TOSTO, M. LA GUZZA, C. TOSTO, G. MELI  
PROGETTAZIONE STRUTTURALE  
INGG. F. NERI, A. PRINCIPATO ROSSO, ARCH. M. LA GUZZA  
PROGETTAZIONE IMPIANTISTICA  
INGG. M. RINALDI, V. GAROZZO, A. GRASSO

**PROGETTO ESECUTIVO**

ASSOCIAZIONE TEMPORANEA DI PROFESSIONISTI  
CAPOGRUPPO  
MANDANTI



ING. ANTONIO PRINCIPATO  
(giornista professionista)

PROGETTO ARCHITETTONICO

ELABORATO

ELABORATO:   Pianta dei Livelli : Secondo e Terzo

IL RUP

VISTI E  
AUTORIZZAZIONI

**B.2.**  
**SP. 03**

SCALA	1:200
DATA	OTTOBRE 2021
COLLAB.	
COLLAB.	
FILE	B2-2021-03-1 - Pianta 03

PROGETTANDO