



IANTA QUARTO LIVELLO

SCALA 1:200

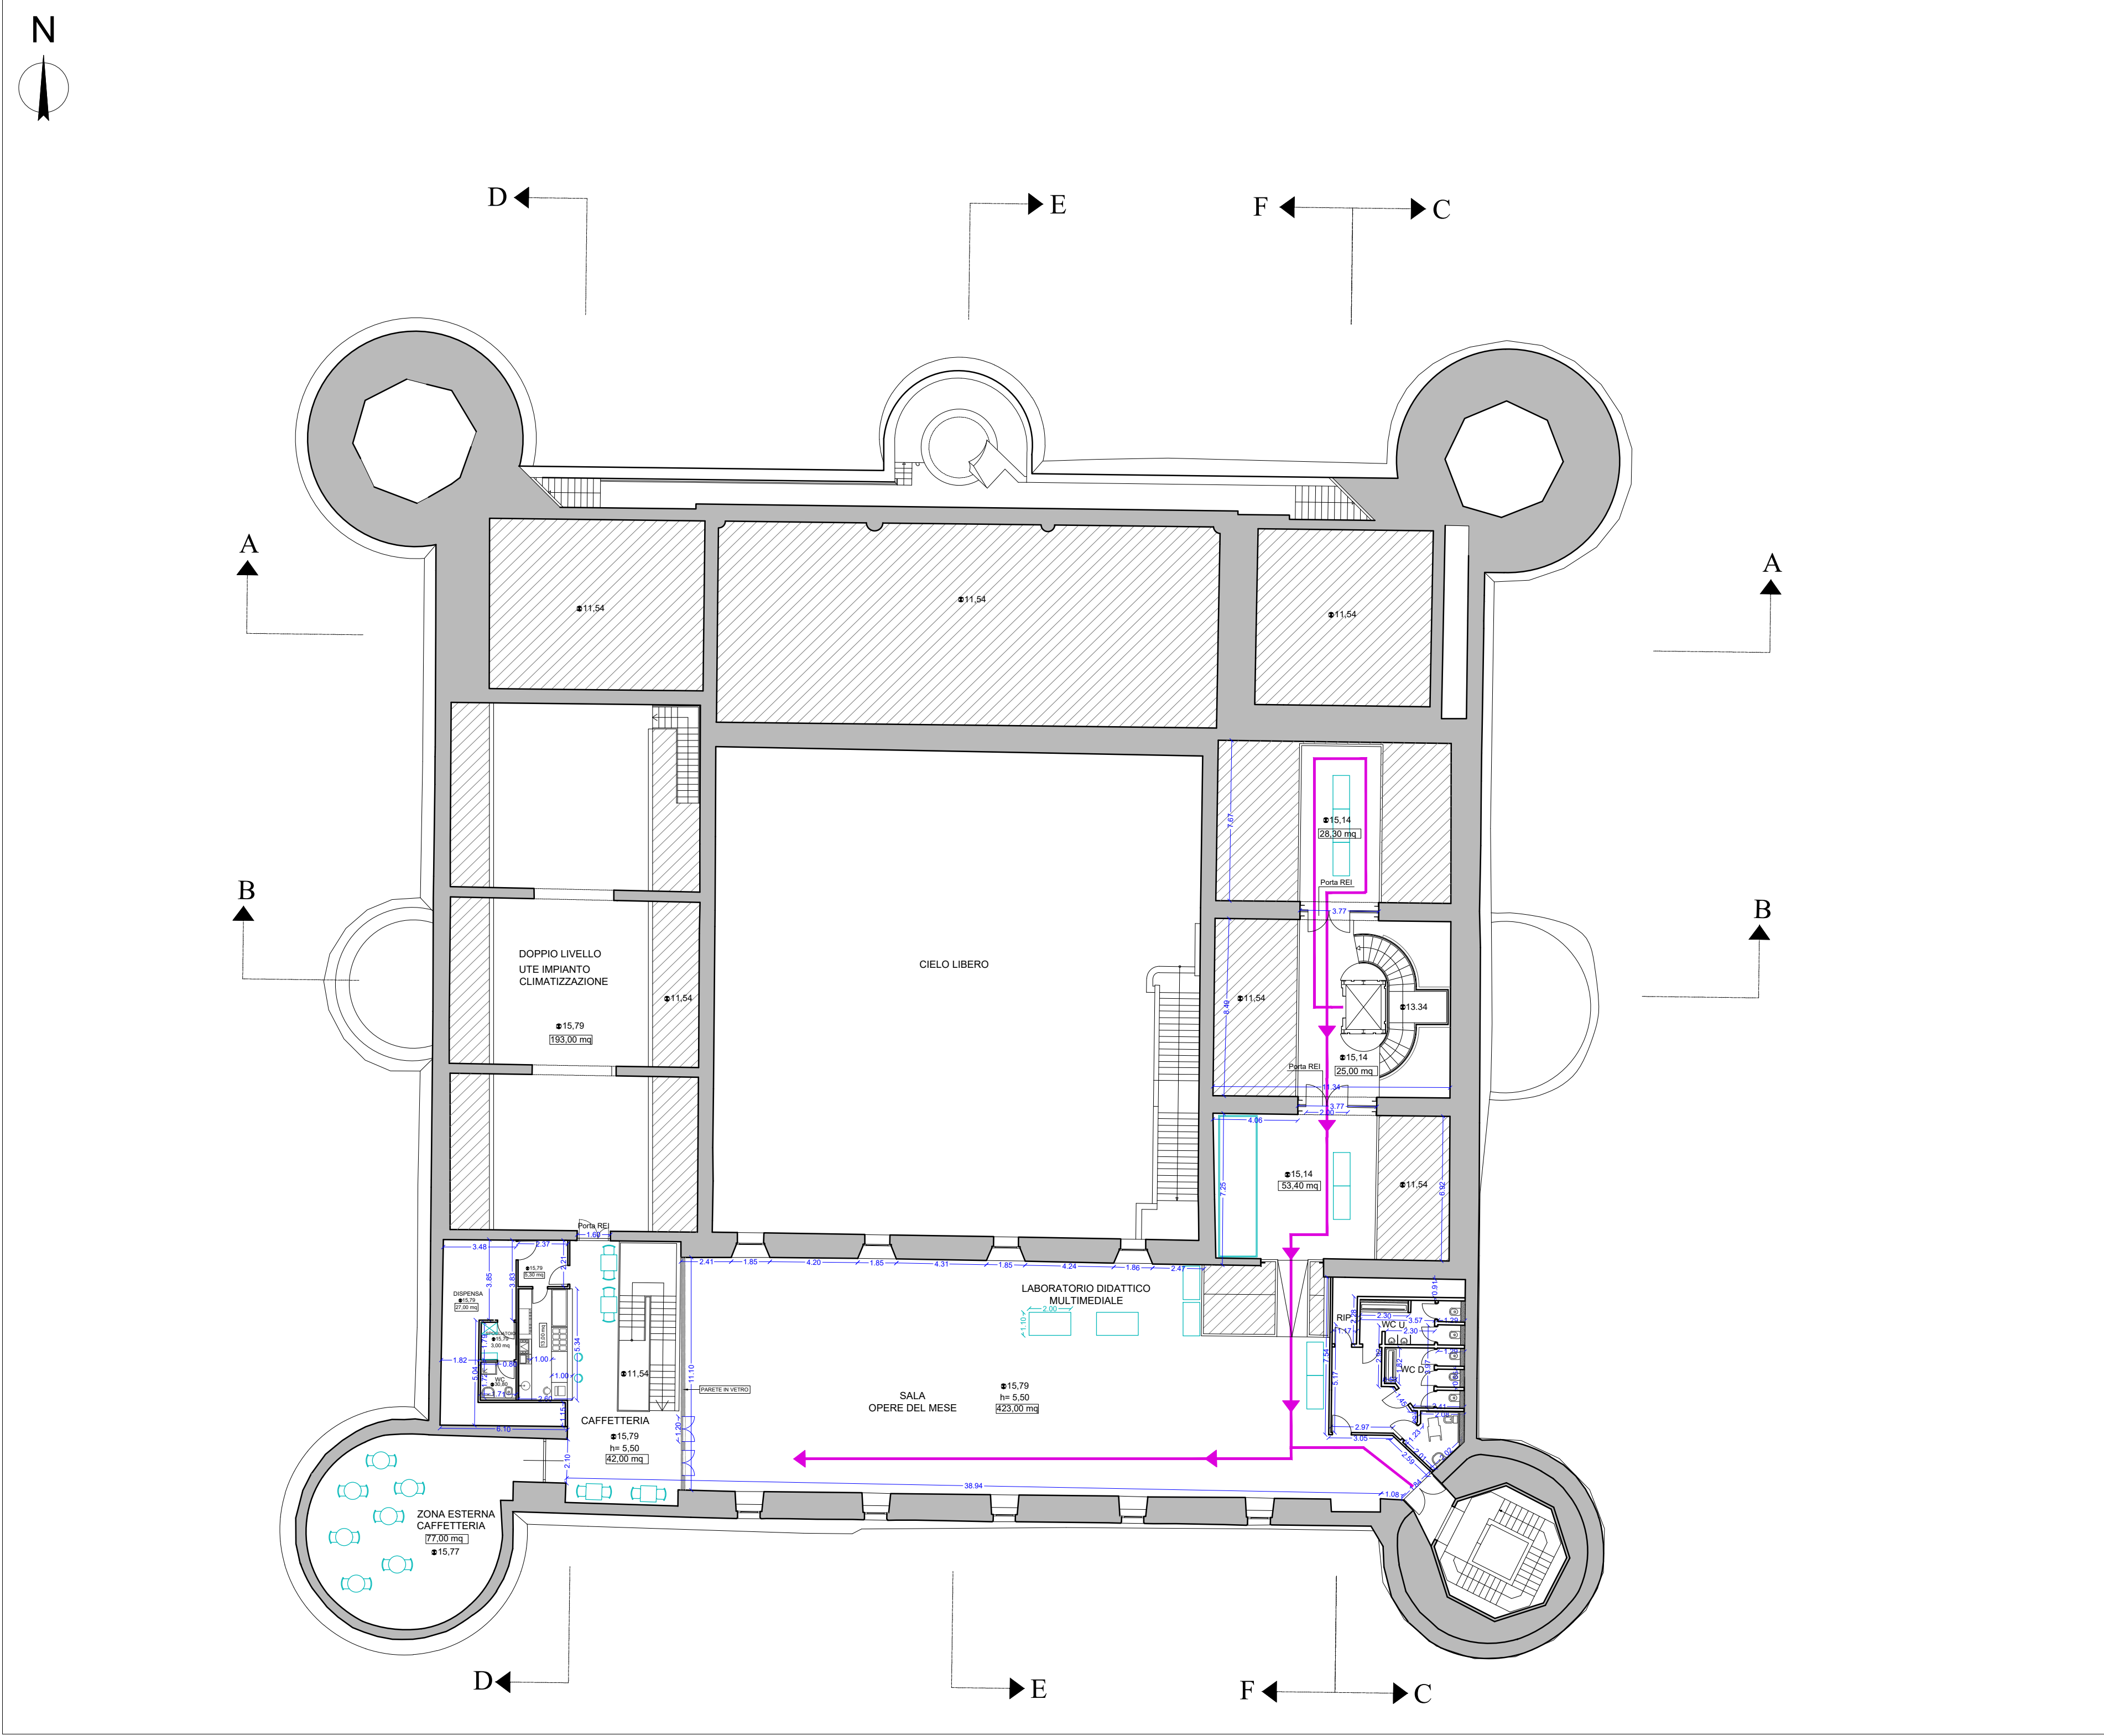

PIANTA COPERTURE

SCALA 1:200

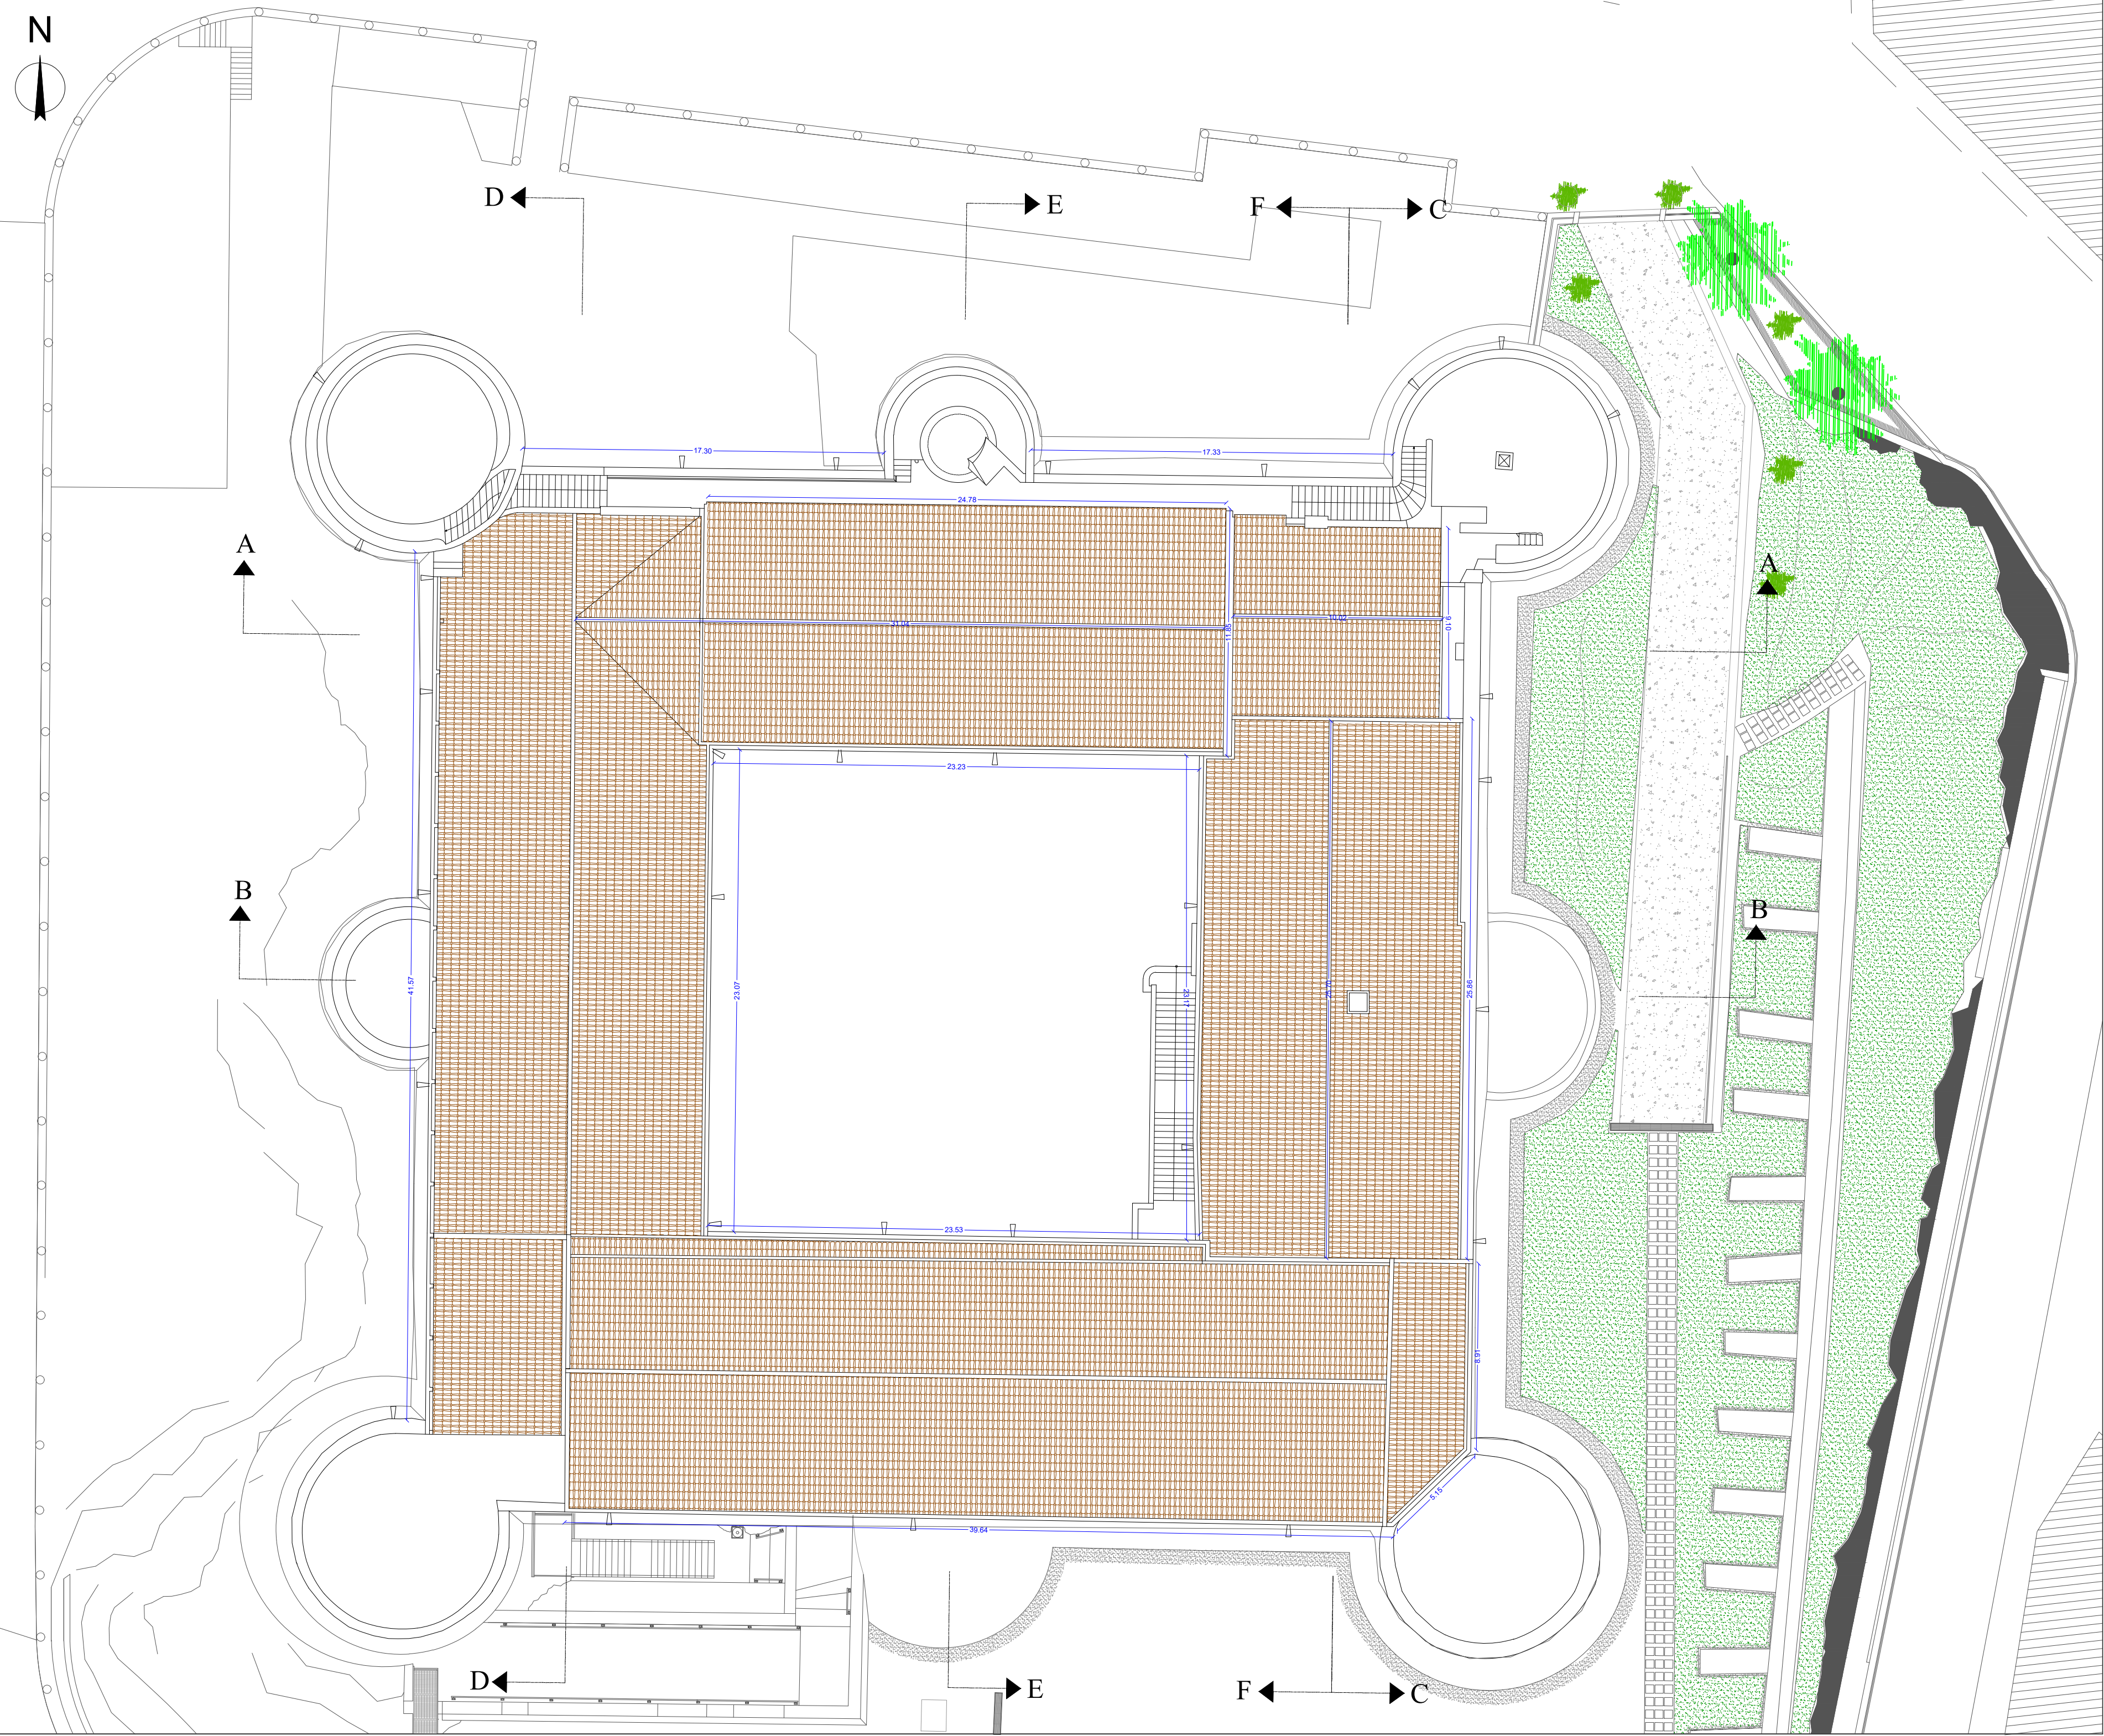

LEGENDA

- PERCORSO DI VISITA
- TECHE ESPOSITIVE E VETRINE

COMUNE DI CATANIA
DIREZIONE CULTURA - PALAZZO DELLA CULTURA

RIQUALIFICAZIONE DEL MUSEO CIVICO DEL CASTELLO URSINO

SERVIZIO DI PROGETTAZIONE ESECUTIVA, COORDINAMENTO DELLA SICUREZZA IN FASE DI PROGETTAZIONE ED ESECUZIONE PER LA RIQUALIFICAZIONE INTEGRATA DEL MUSEO CIVICO DI CASTELLO URSINO. CIG: 7007945329 CUP: D62C12000240001

COORDINATORE ATTIVITA' SPECIALISTICHE
ARCH. G. TOSTO

PROGETTAZIONE ARCHITETTONICA
ARCH. G. TOSTO, M. LA GUZZA, C. TOSTO, G. MELI

PROGETTAZIONE STRUTTURALE
INGG. F. NERI, A. PRINCIPATO TROSSO, ARCH. M. LA GUZZA

PROGETTAZIONE IMPIANTISTICA
INGG. M. RINALDI, V. GAROZZO, A. GRASSO

PROGETTO ESECUTIVO

ASSOCIAZIONE TEMPORANEA DI PROFESSIONISTI

CAPOGRUPPO MANDANTI

PROGEN TOSTO ARCHITETTI ARCHITETTO GUIDO MELI ING. ANTONIO PRINCIPATO (giovane professionista)

PROGETTO ARCHITETTONICO

ELABORATO: Pianta dei Livelli : Quarto e Coperture

IL RUP VISTI E AUTORIZZAZIONI

B.2. SP. 04

SCALA 1:200

DATA OTTOBRE 2021

COLLAB. FILE

B.2 - SP.02.03.04 - PIANTE DI PROGETTO.rvt