



STATO DI FATTO - PIANTA INTERRATO

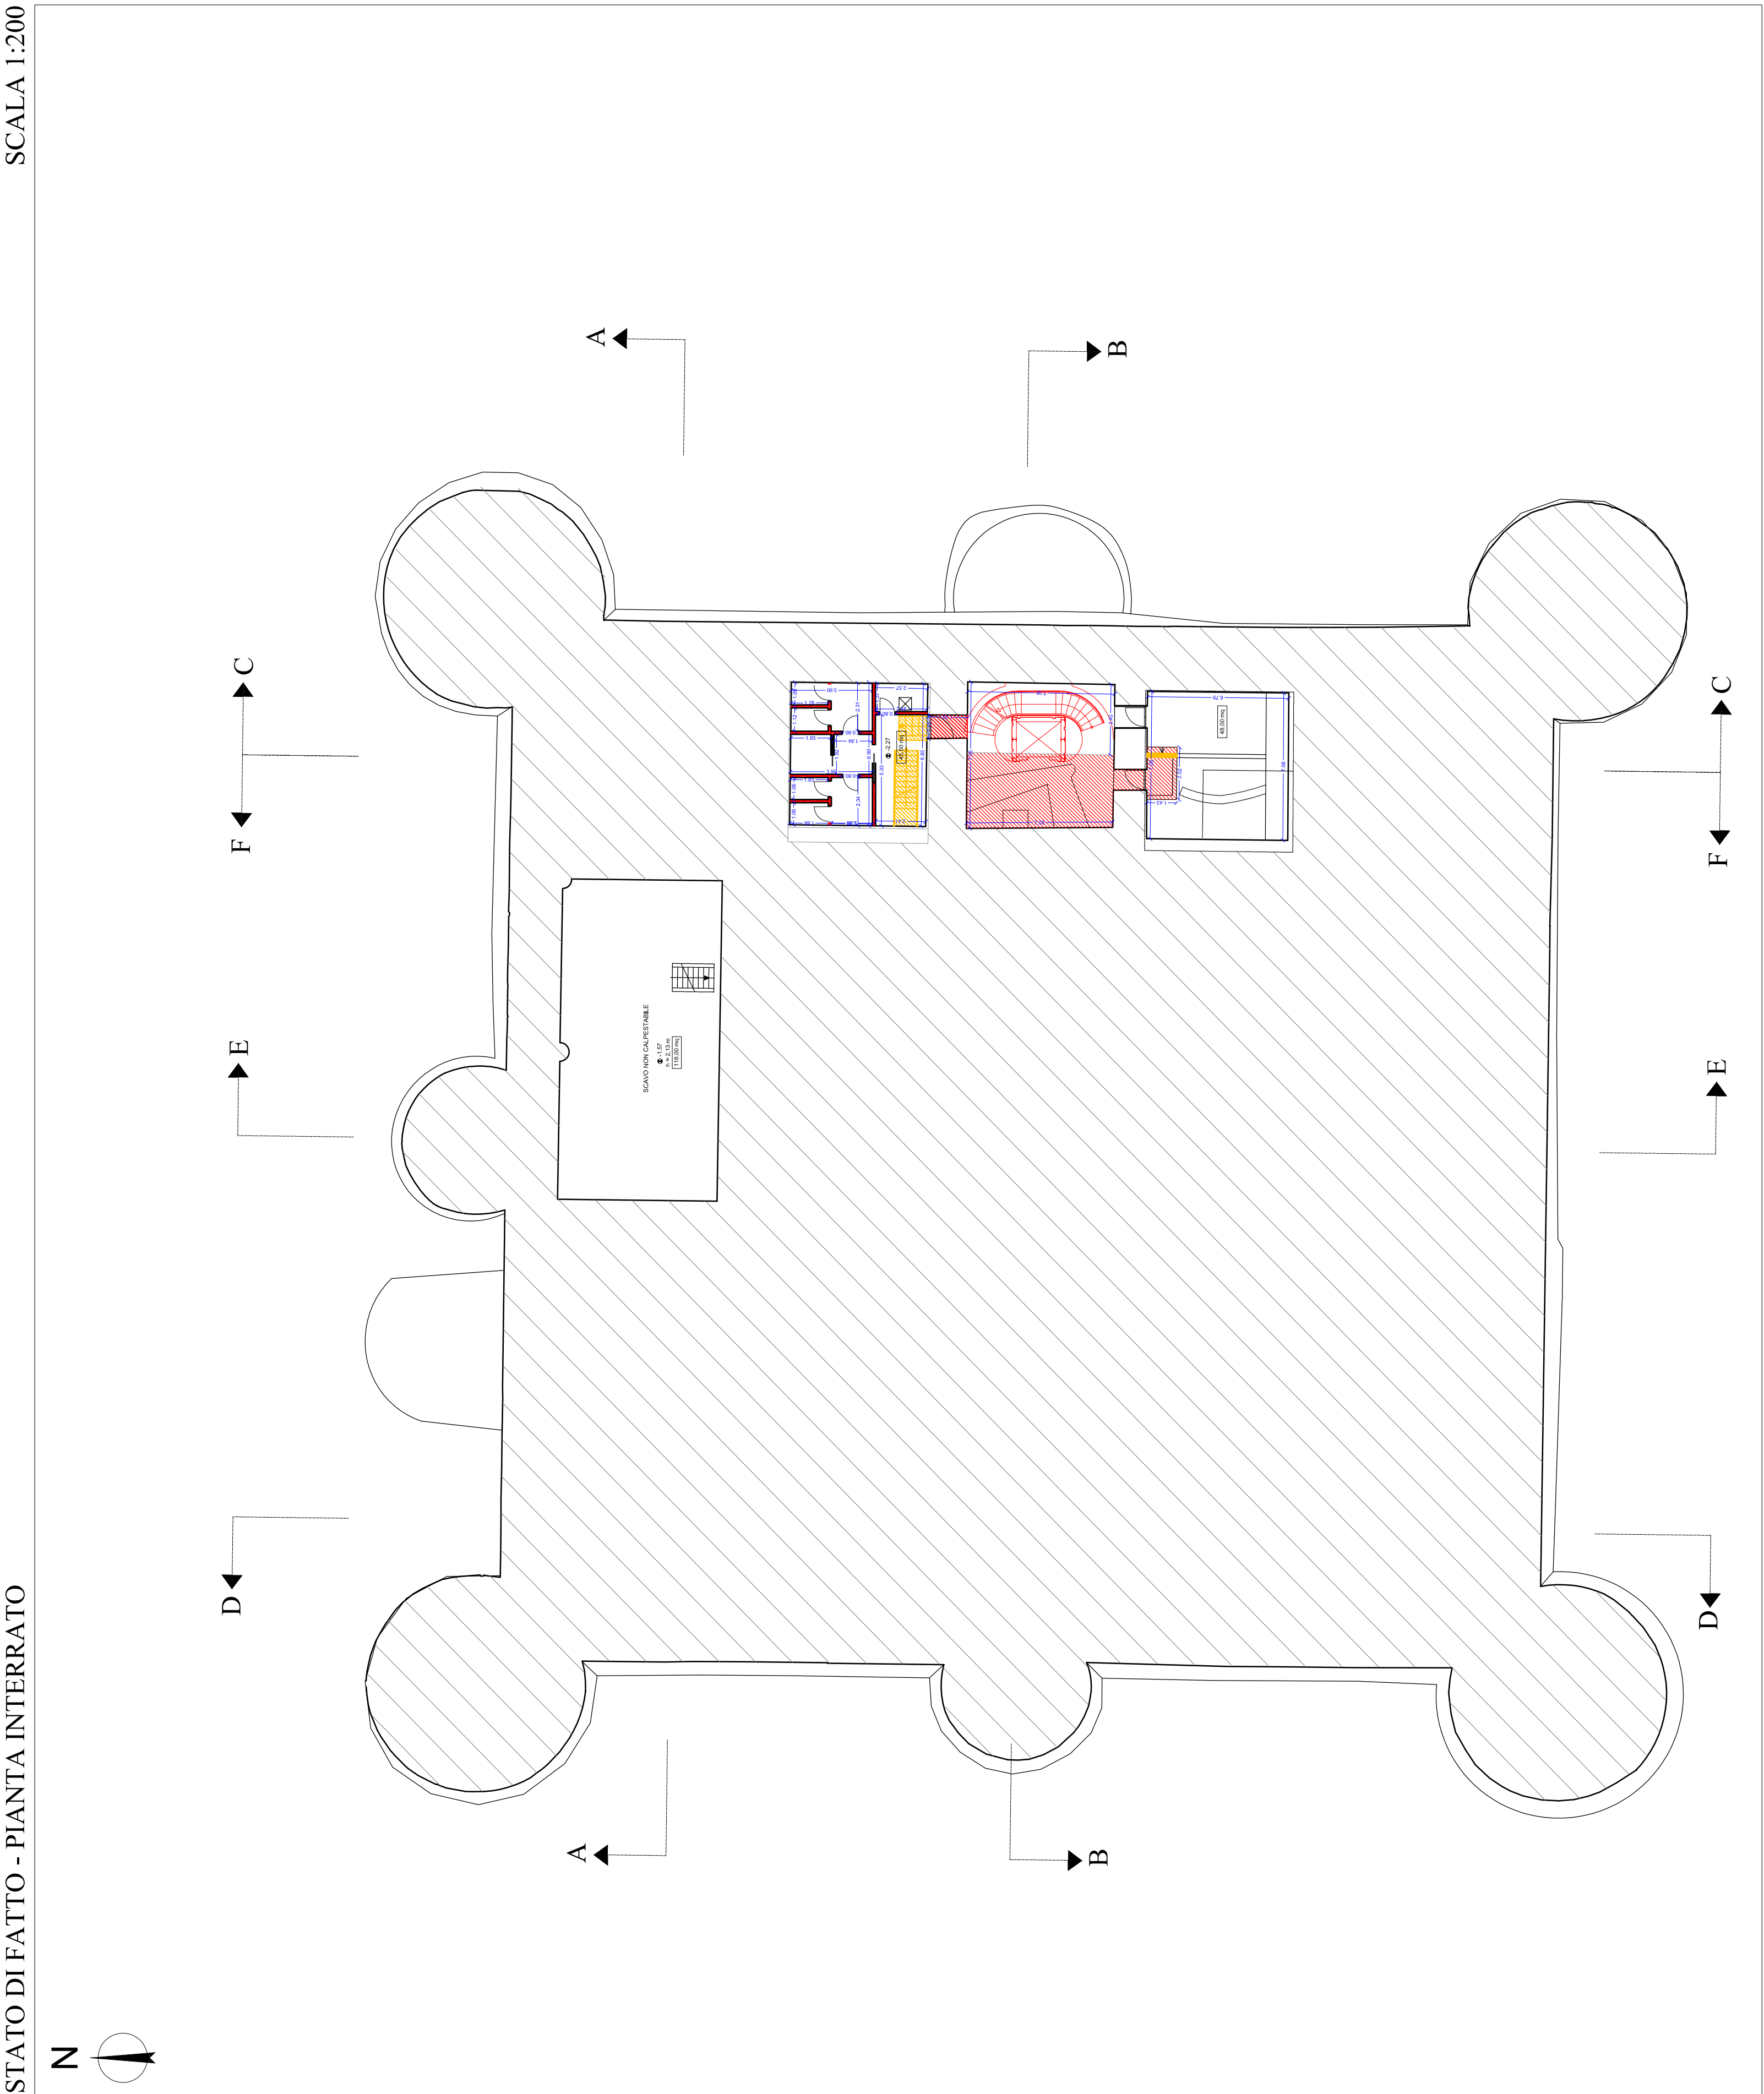

STATO DI FATTO - PIANTA PRIMO LIVELLO

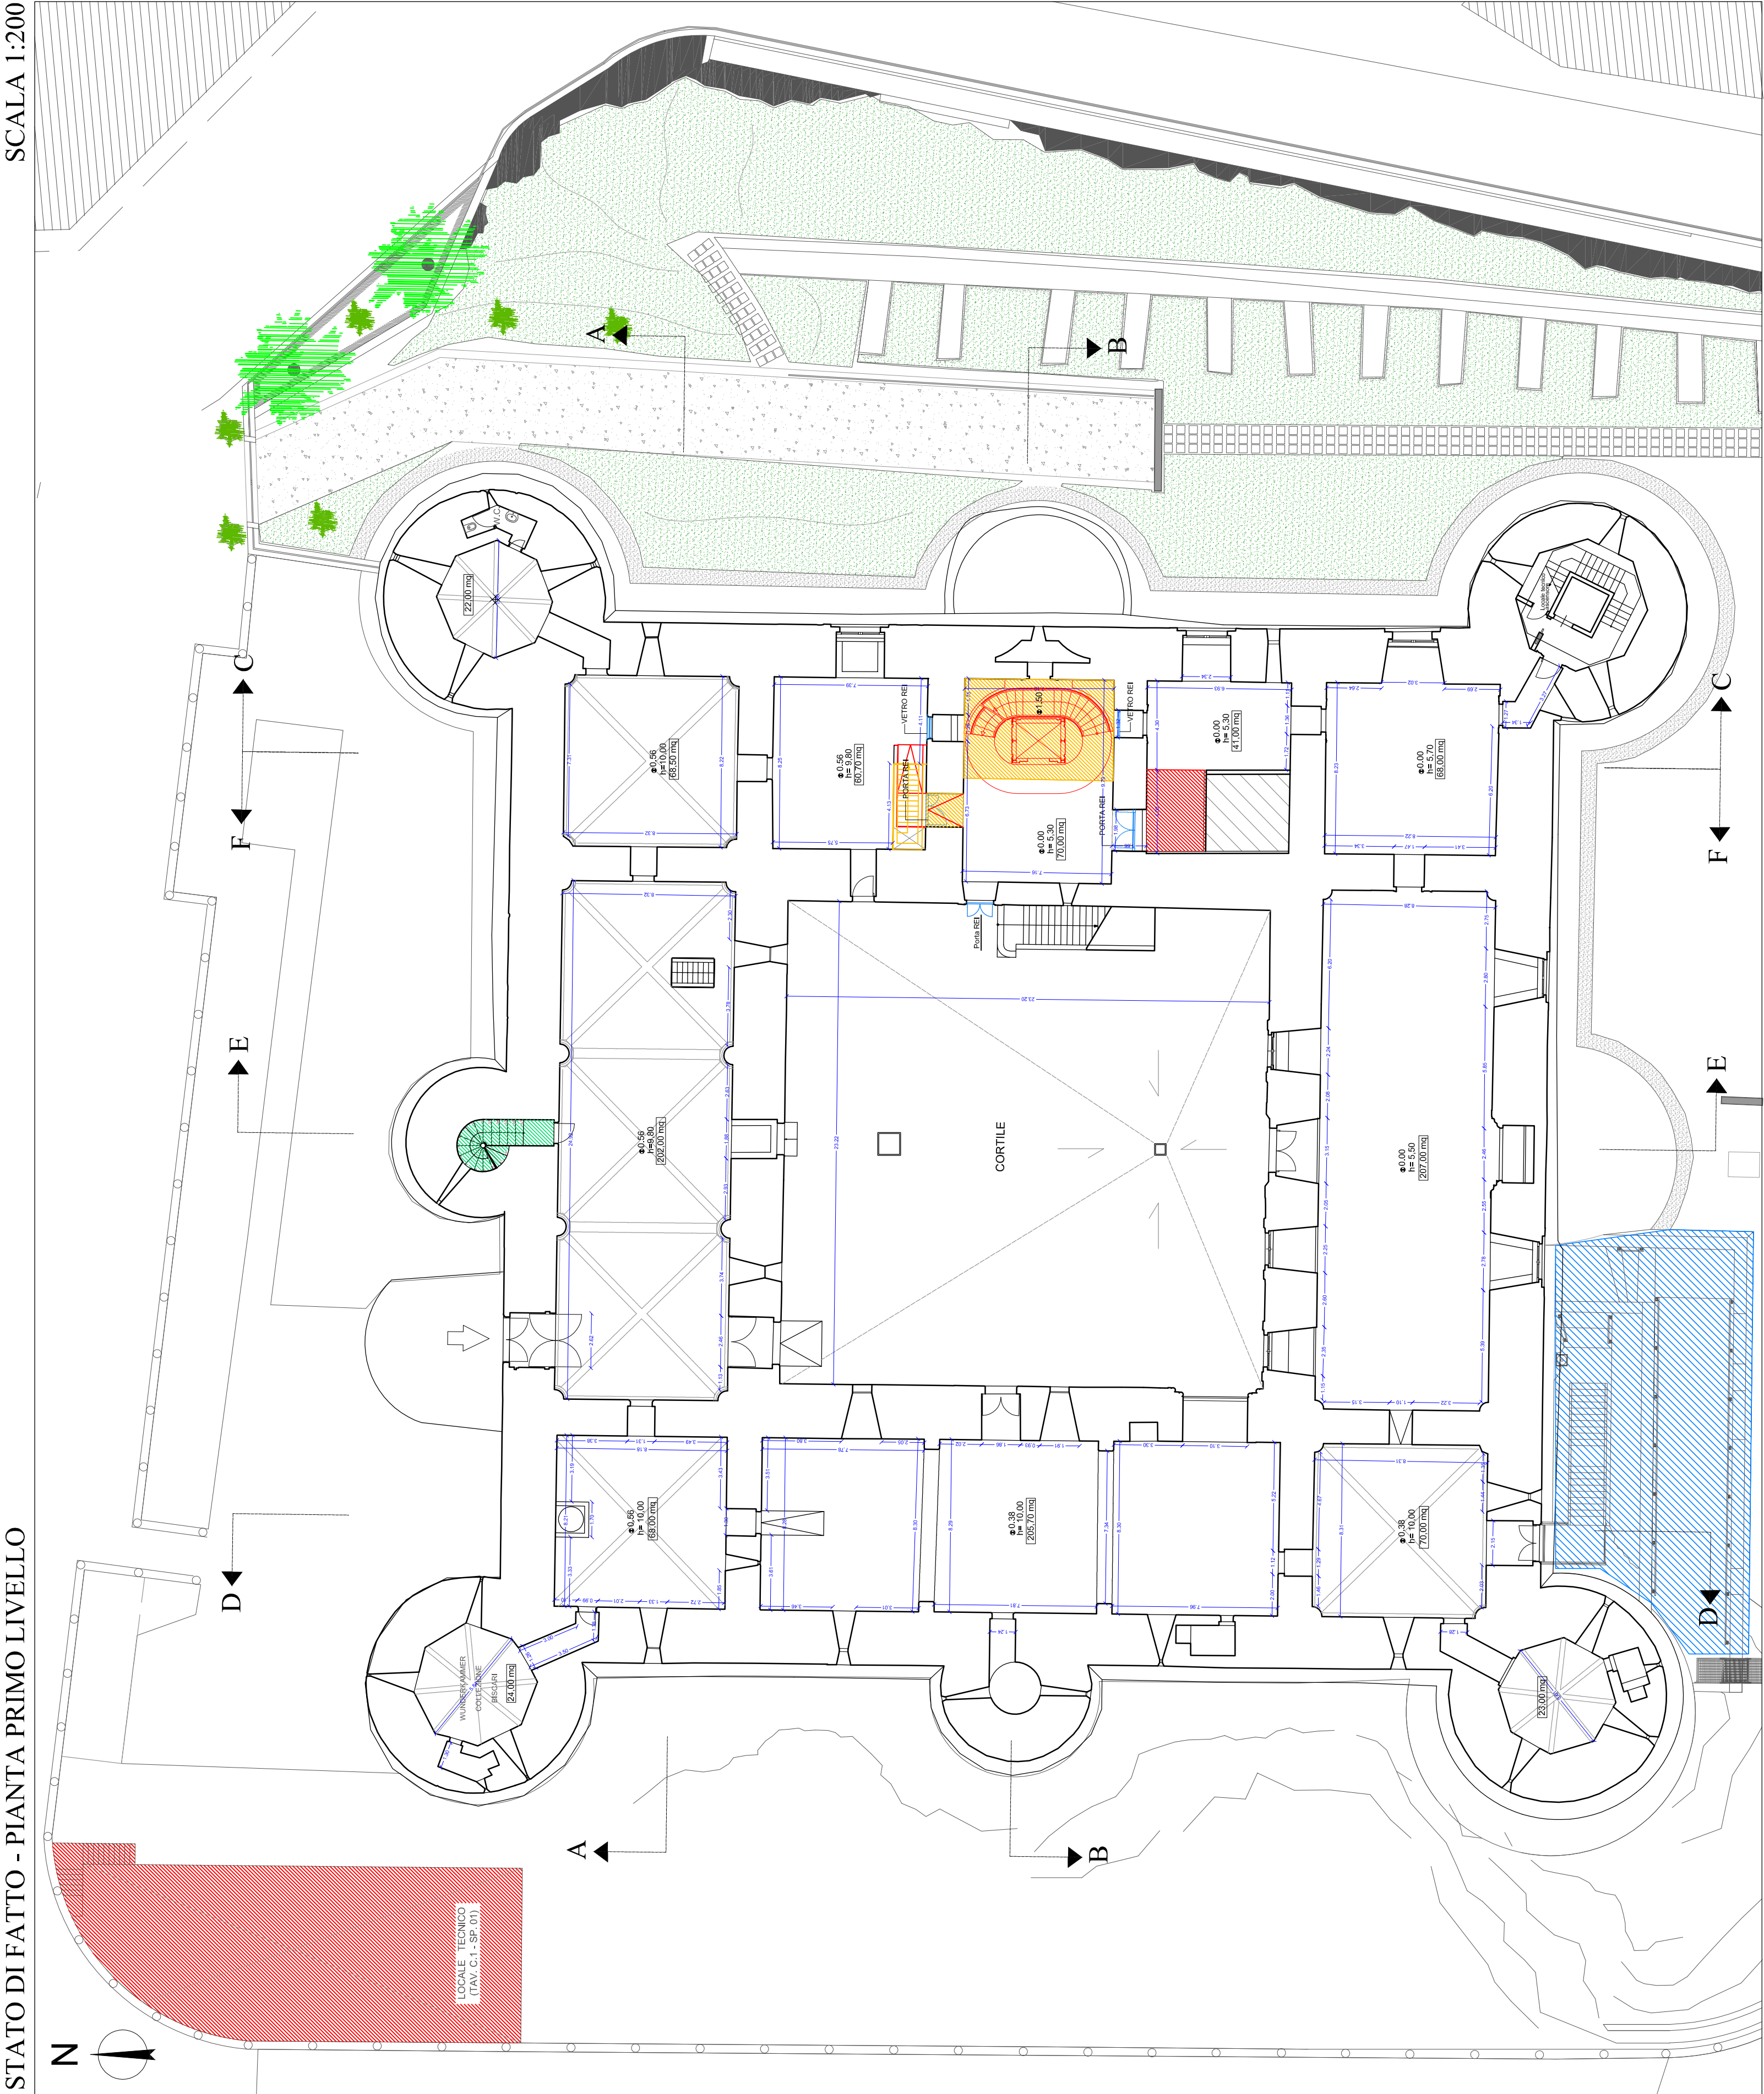

LEGENDA

Demolizioni

Nuovo e/o Ricostruito

Restauro

Manutenzione

COMUNE DI CATANIA
DIREZIONE CULTURA - PALAZZO DELLA CULTURA
RIQUALIFICAZIONE DEL MUSEO CIVICO DEL CASTELLO URSINO

SERVIZIO DI PROGETTAZIONE ESECUTIVA, COORDINAMENTO E PROGETTAZIONE STRUTTURALE PER LA RIQUALIFICAZIONE INTEGRATA DEL MUSEO CIVICO DI CASTELLO URSINO. CIG: 7007945329 CUP: D62C1200240001

COORDINATORE ATTIVITA' SPECIALISTICHE
ARCH. G. TOSTO


PROGETTAZIONE ARCHITETTONICA
ARCH. G. TOSTO, M. LA GUZZA, C. TOSTO, G. MELI

PROGETTAZIONE STRUTTURALE
INGEG. F. NERI, A. PRINCIPATO TROSSO, ARCH. M. LA GUZZA

PROGETTAZIONE IMPIANTISTICA
INGEG. M. RINALDI, V. GAROZZO, A. GRASSO

PROGETTO ESECUTIVO

ASSOCIAZIONE TEMPORANEA DI PROFESSIONISTI
MANDANTI

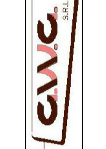

ING. ANTONIO PRINCIPATO
(giorniere professionista)

PROGETTO ARCHITETTONICO

ELABORATO: Interventi Piano Interrato e Primo Livello

IL RUP

VISTI E
AUTORIZZAZIONI

ELABORATO

B.2.
SP. 05

SCALA	1:200
DATA	OTTOBRE 2021
COLLAB.	
COLLAB.	
FILE	B2-SP05-05-07.dwg