



STATO DI FATTO - PIANTA QUARTO LIVELLO

SCALA 1:200

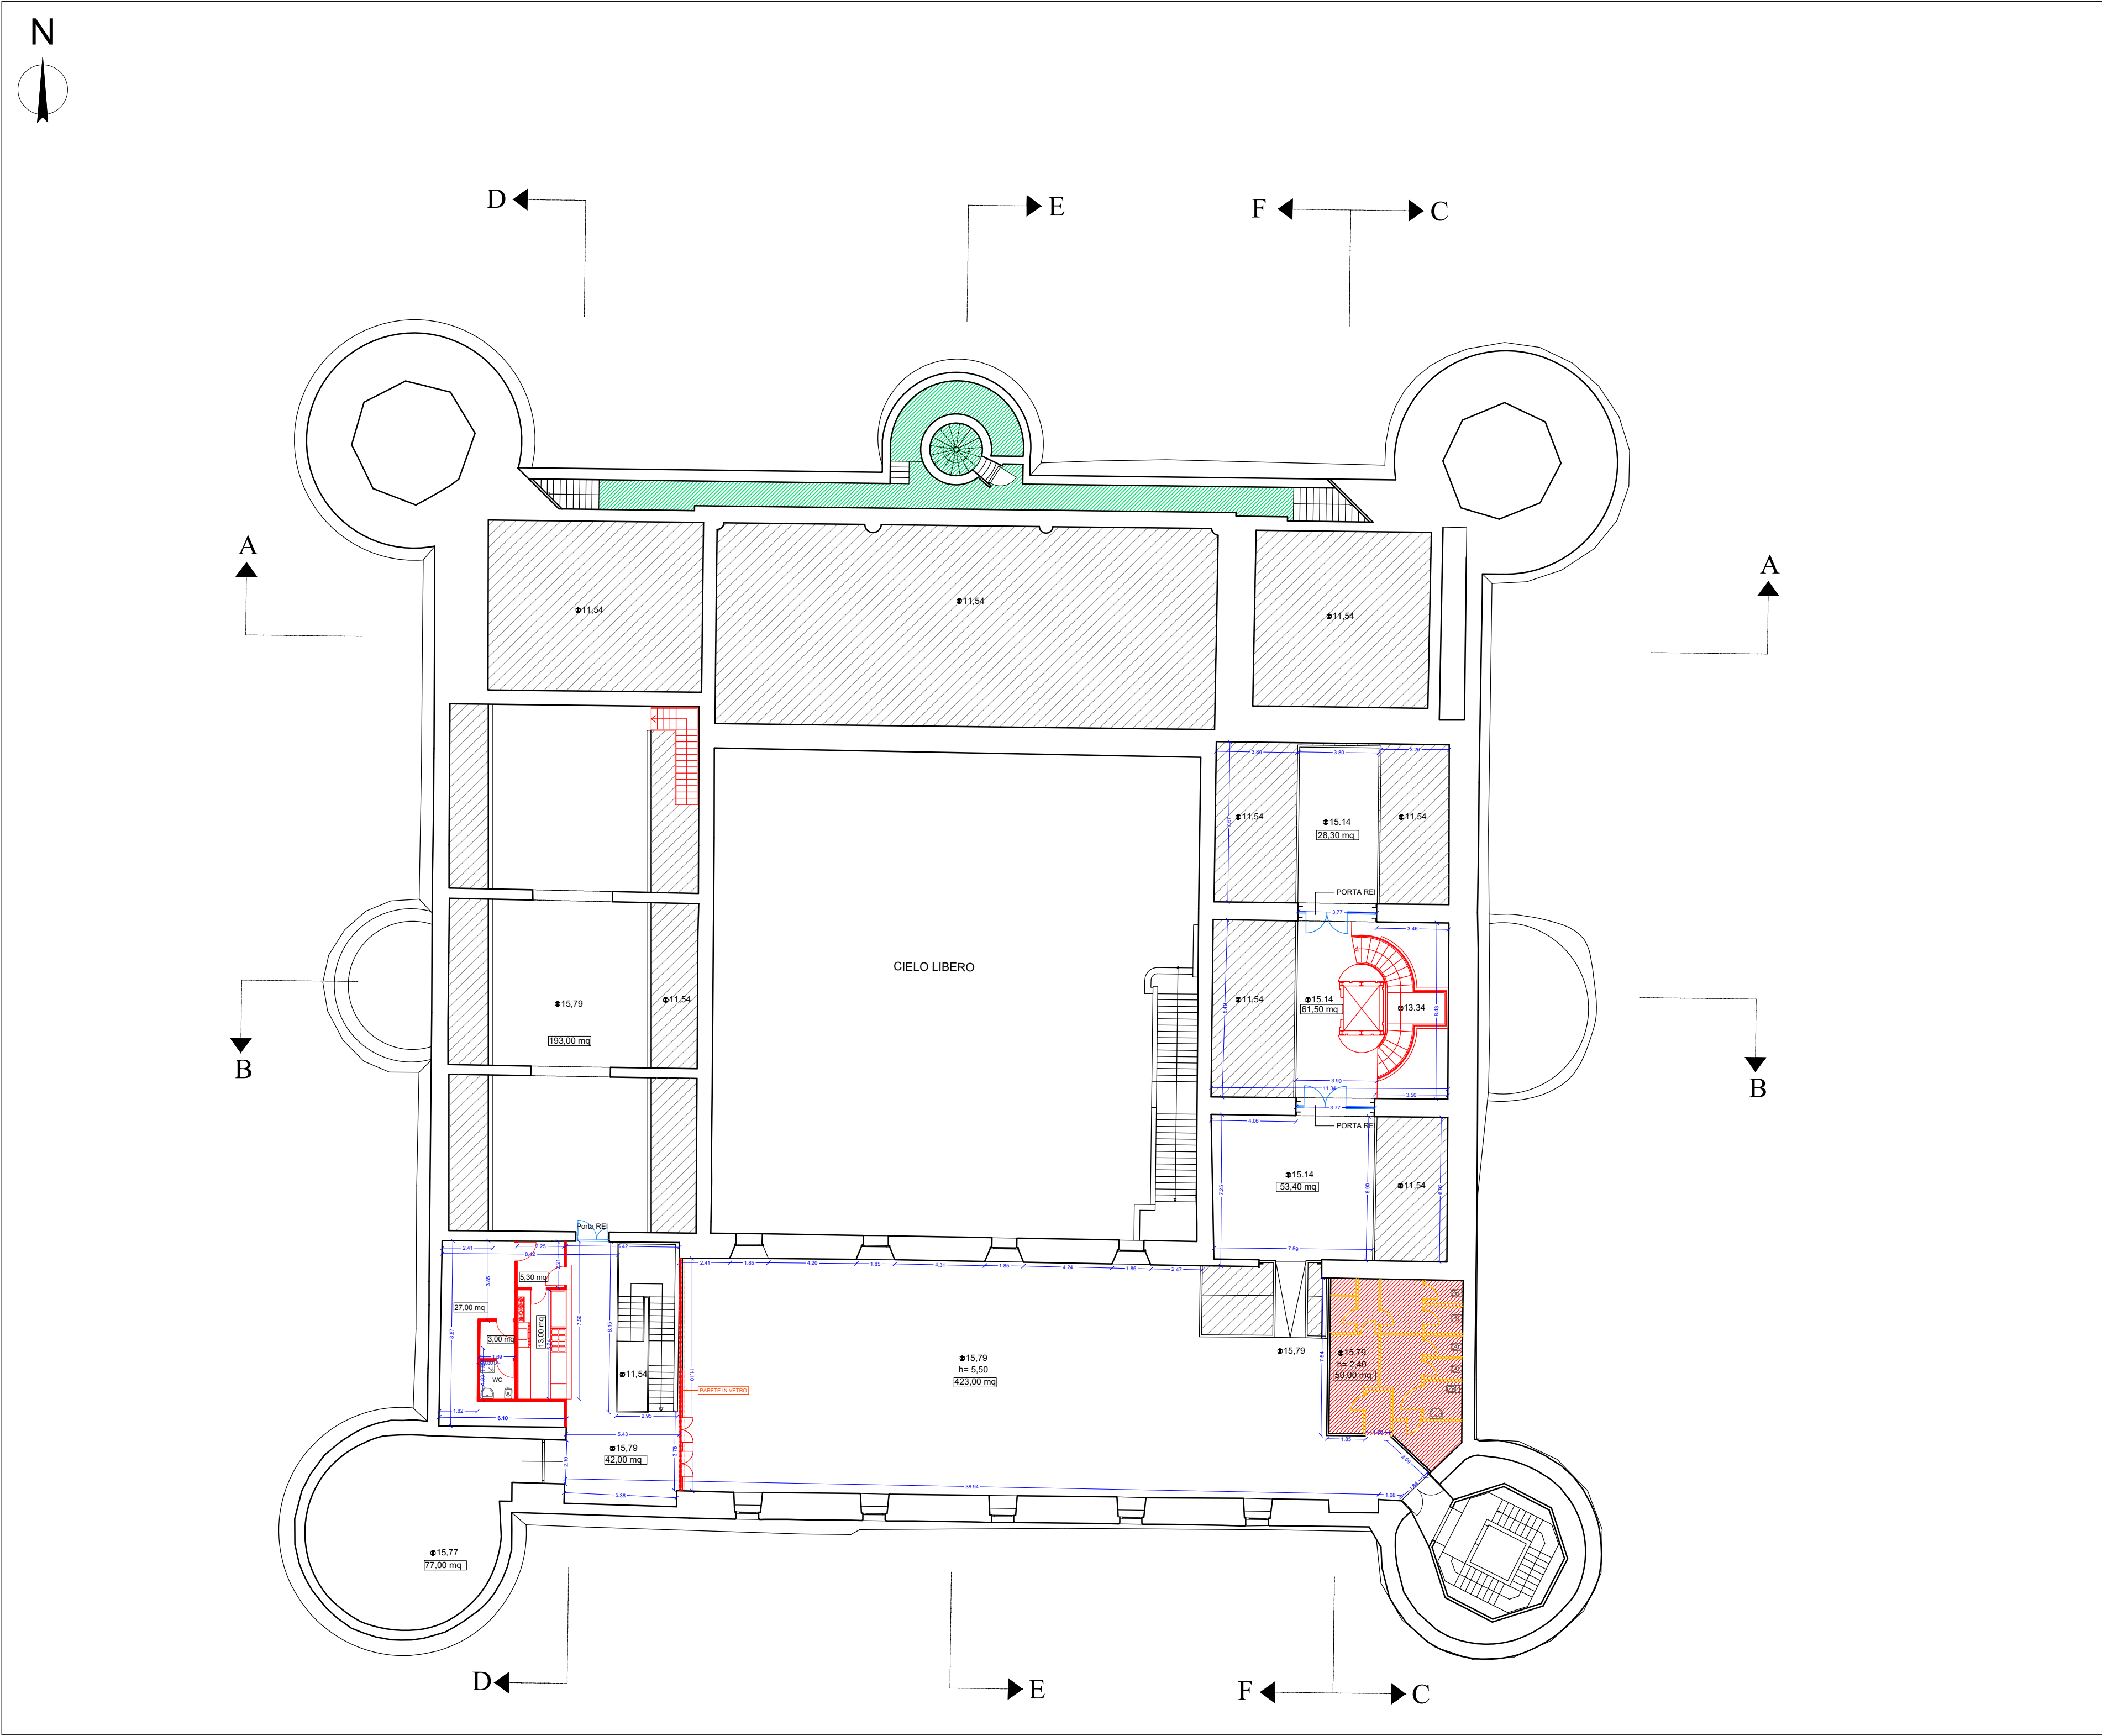

STATO DI FATTO - PIANTA COPERTURE

SCALA 1:200

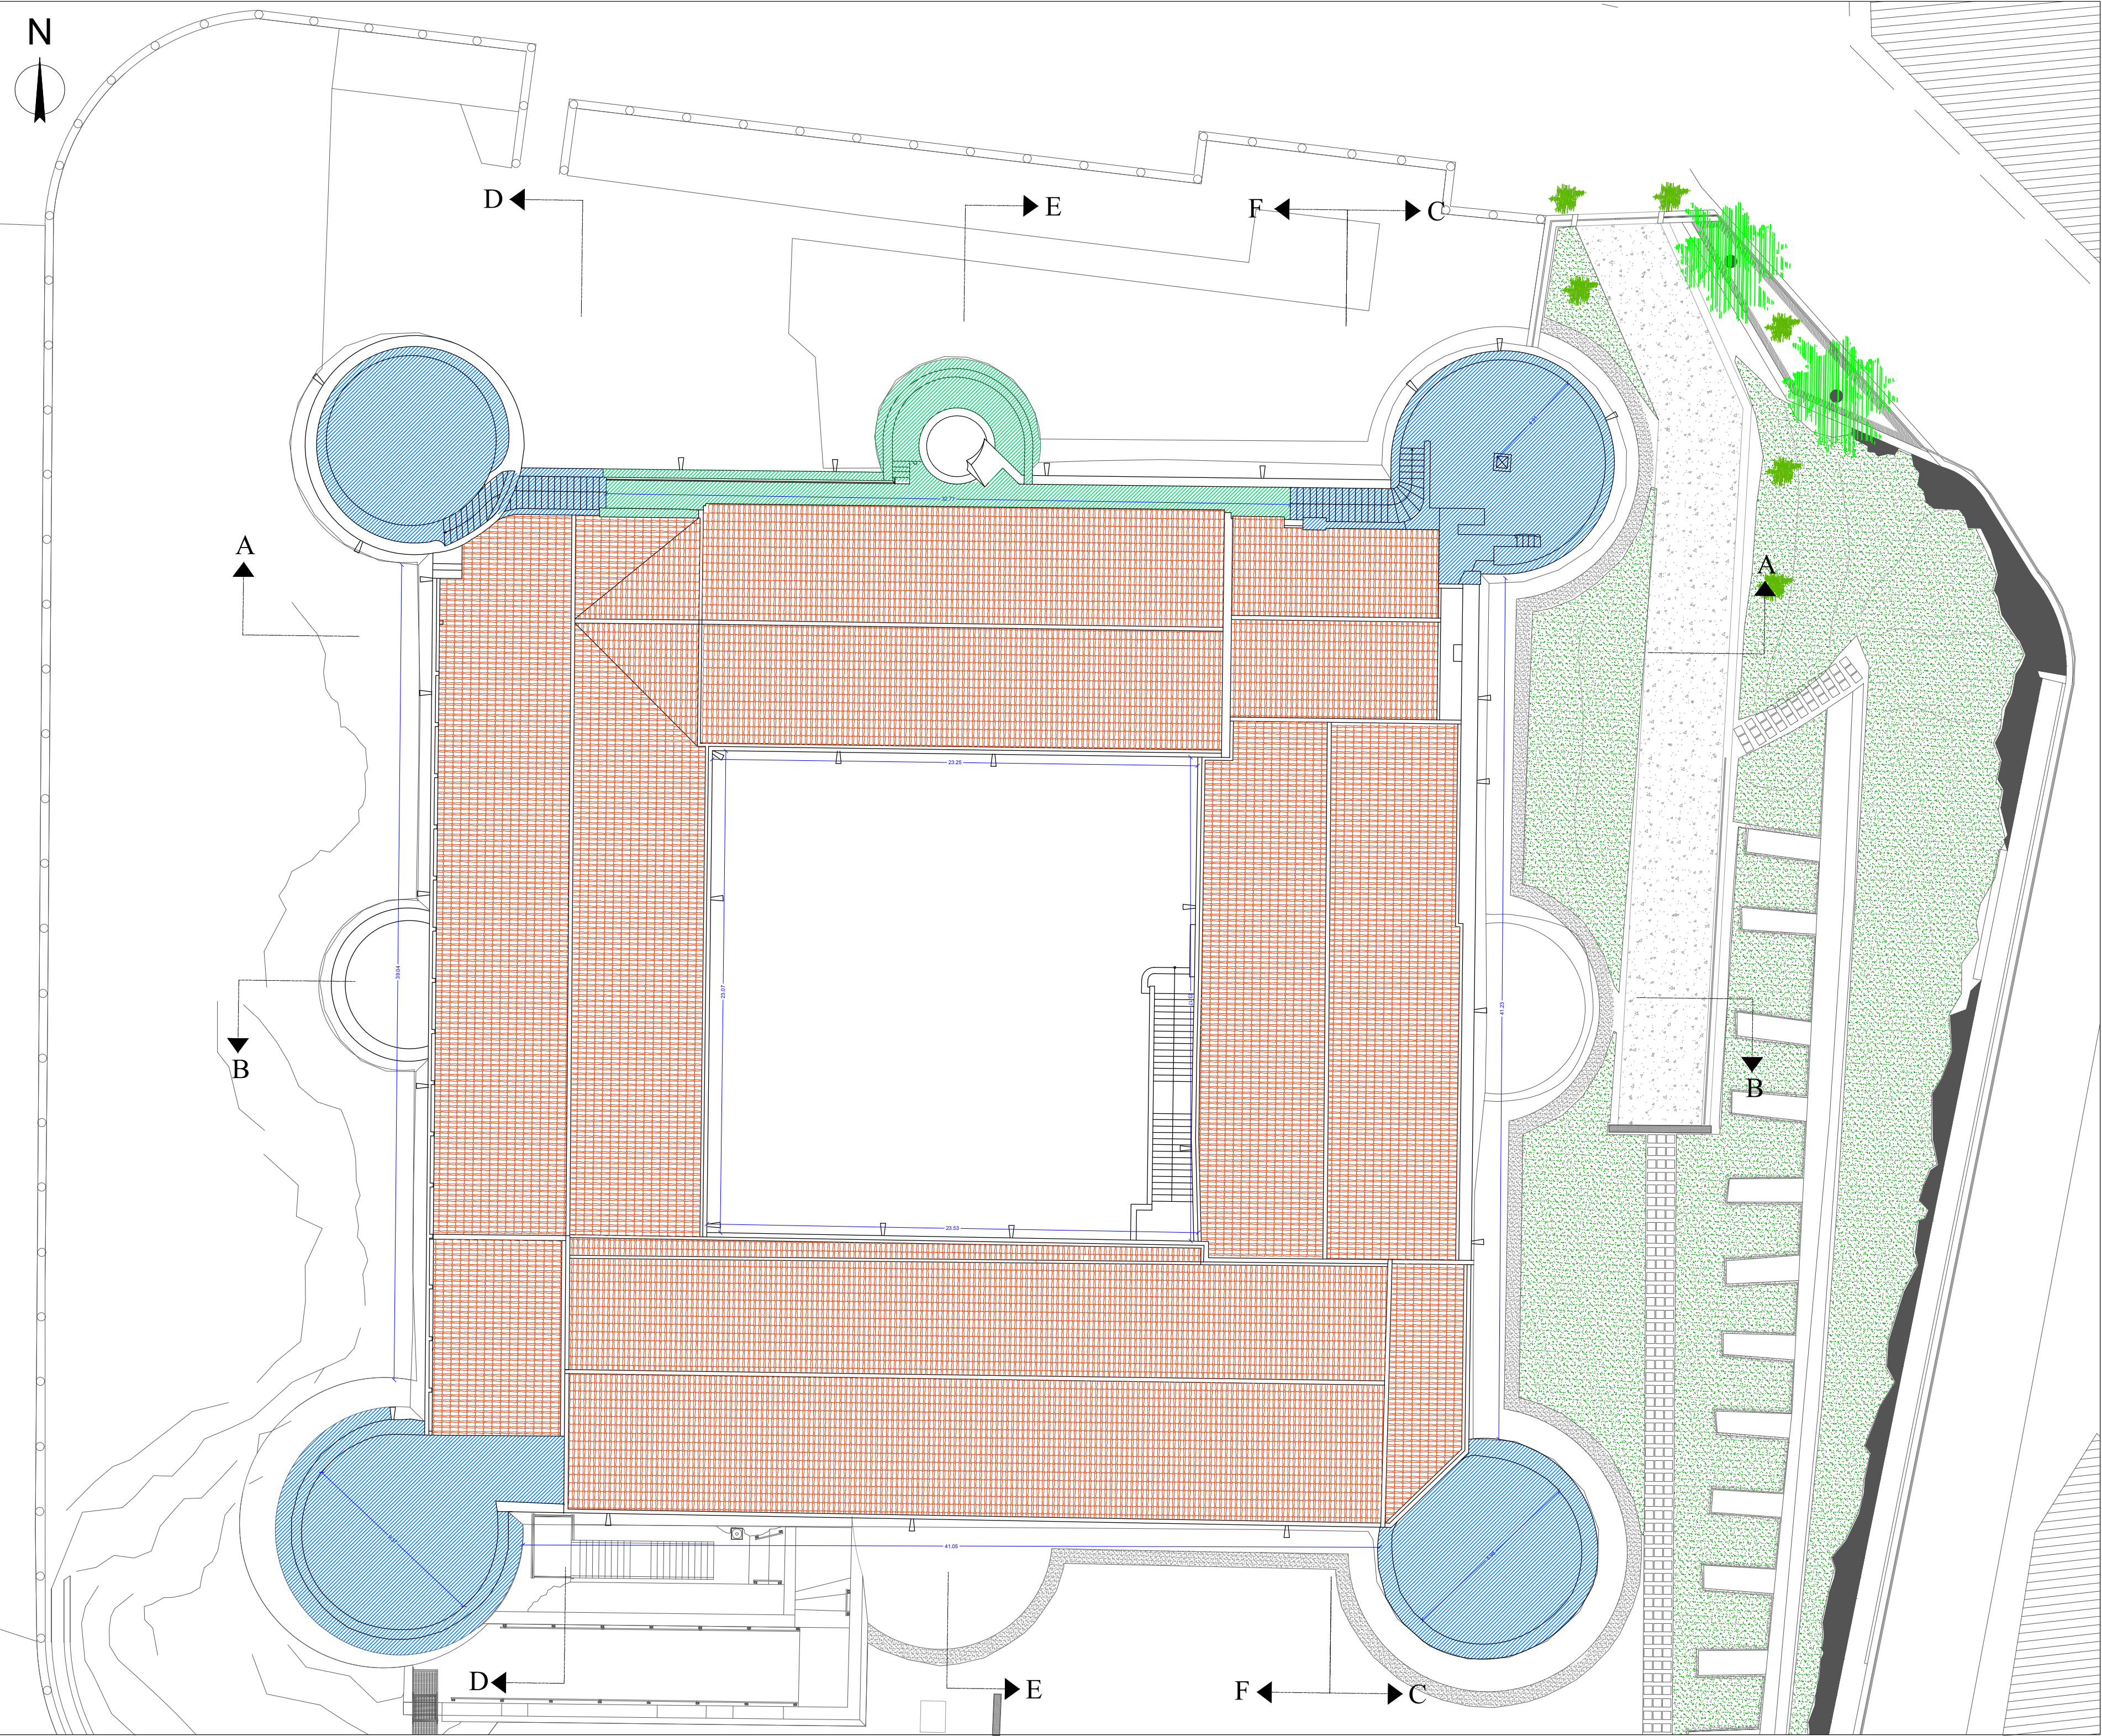

LEGENDA

- Demolizioni
- Nuovo e/o Ricostruito
- Restauro
- Manutenzione



**COMUNE DI CATANIA**  
DIREZIONE CULTURA - PALAZZO DELLA CULTURA

**RIVALUTAZIONE DEL MUSEO CIVICO DEL CASTELLO URSINO**



SERVIZIO DI PROGETTAZIONE ESECUTIVA, COORDINAMENTO DELLA SICUREZZA IN FASE DI PROGETTAZIONE ED ESECUZIONE PER LA RIVALUTAZIONE INTEGRATA DEL MUSEO CIVICO DI CASTELLO URSINO. CIG: 7007945329 CUP: D62C12000240001

COORDINATORE ATTIVITA' SPECIALISTICHE  
ARCH. G. TOSTO

PROGETTAZIONE ARCHITETTONICA  
ARCH. G. TOSTO, M. LA GUZZA, C. TOSTO, G. MELI

PROGETTAZIONE STRUTTURALE  
INGG. F. NERI, A. PRINCIPATO TROSSO, ARCH. M. LA GUZZA

PROGETTAZIONE IMPIANTISTICA  
INGG. M. RINALDI, V. GAROZZO, A. GRASSO

**PROGETTO ESECUTIVO**

ASSOCIAZIONE TEMPORANEA DI PROFESSIONISTI

CAPOGRUPPO MANDANTI



ING. ANTONIO PRINCIPATO  
(giovane professionista)

PROGETTO ARCHITETTONICO

ELABORATO: Interventi quarto livello e coperture

IL RUP

VISTI E AUTORIZZAZIONI

ELABORATO

**B.2. SP. 07**

SCALA 1:200

DATA OTTOBRE 2021

COLLAB.

FILE B.2 - SP.05.06.07.dwg