

1



2



3





4




5




6

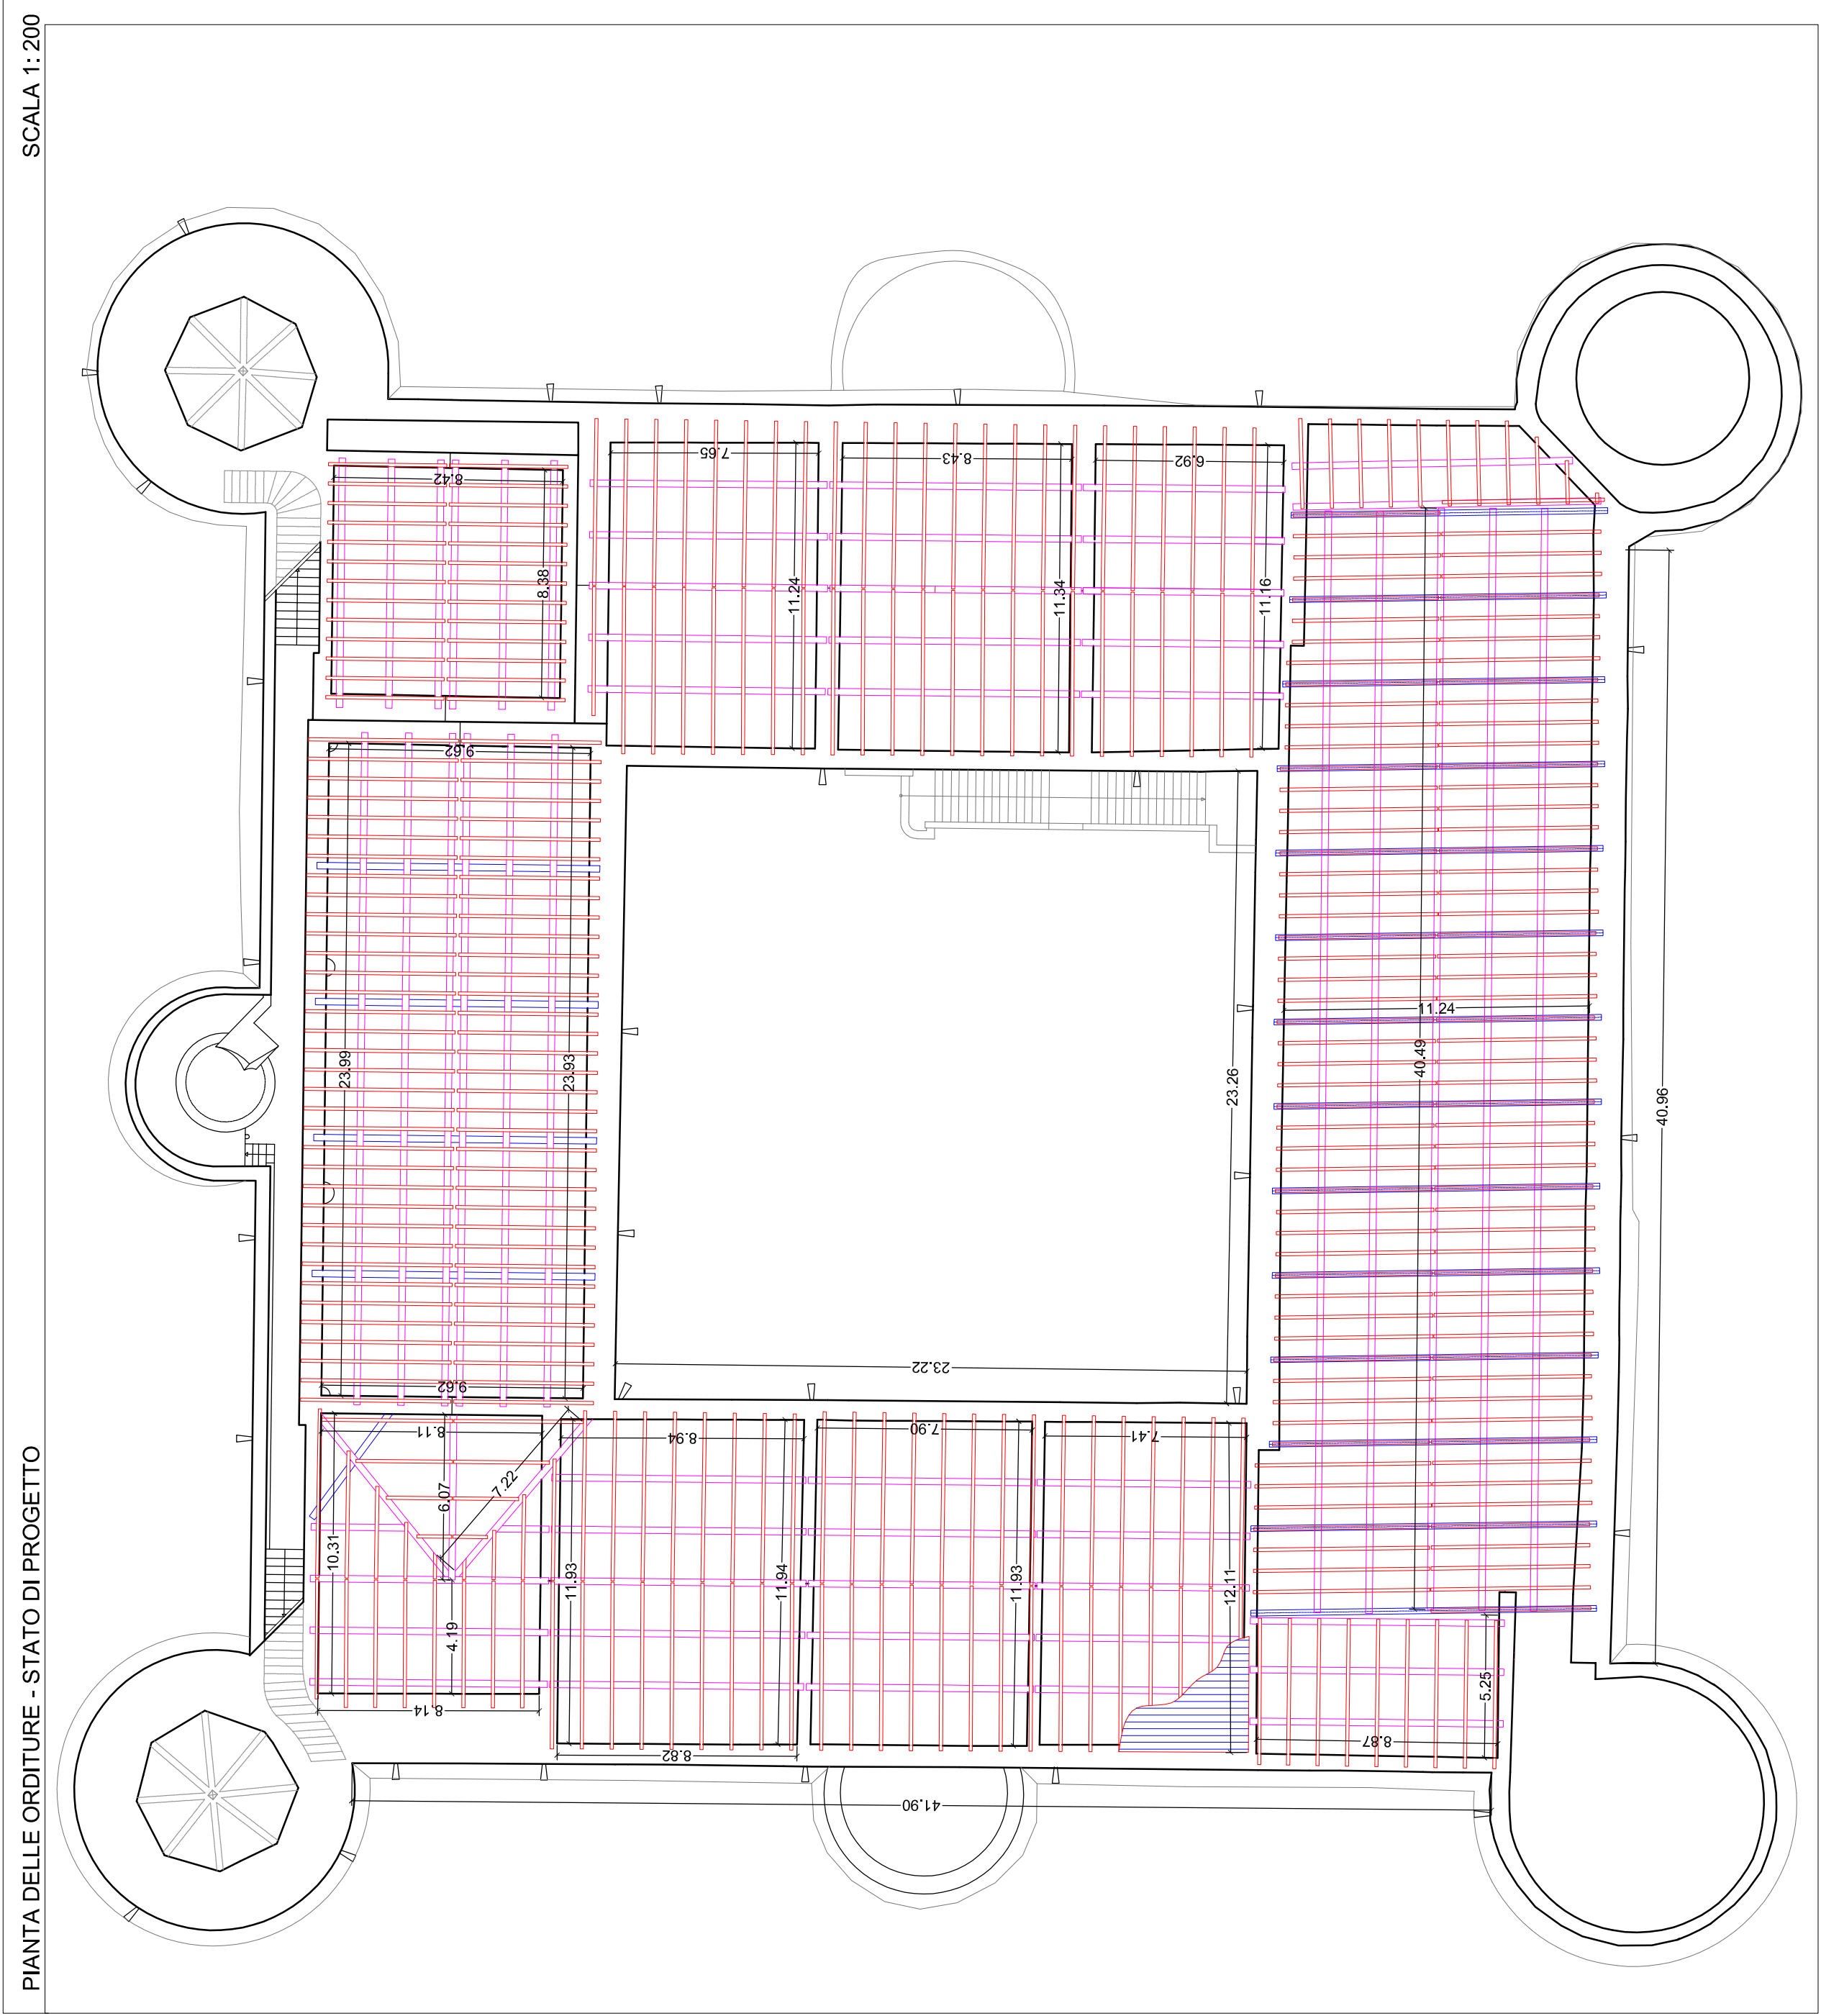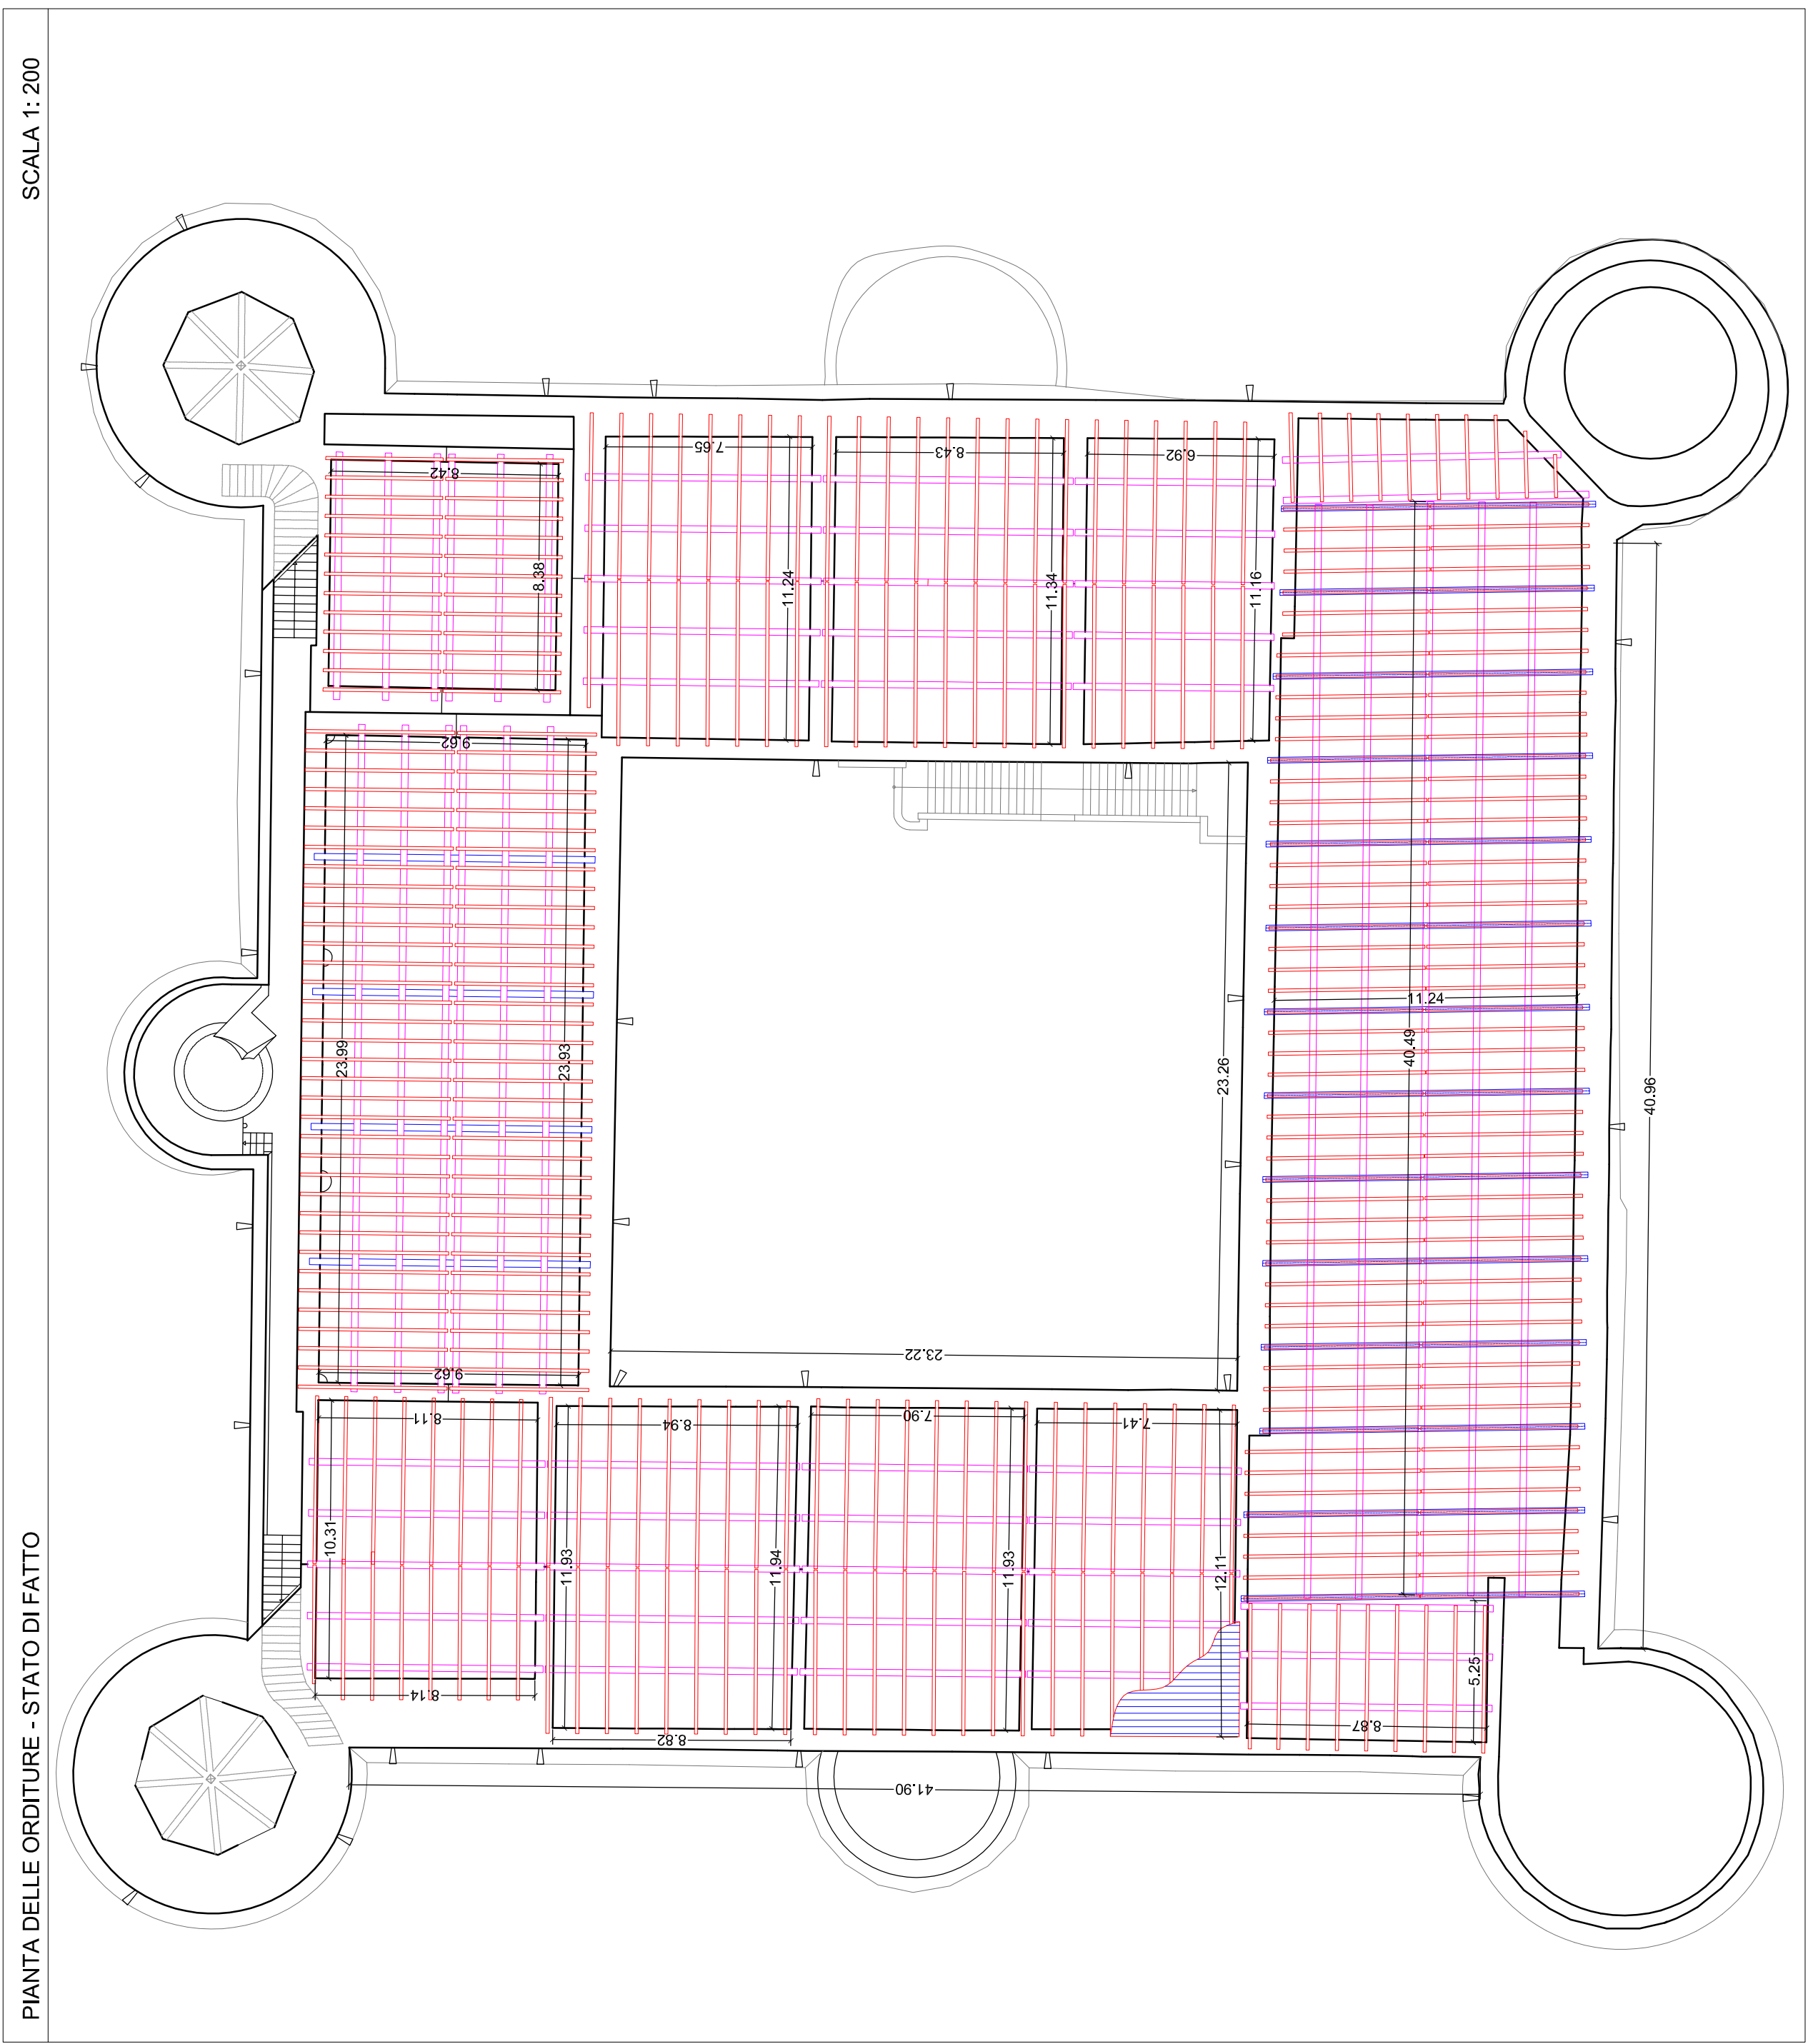



COMUNE DI CATANIA
DIREZIONE CULTURA - PALAZZO DELLA CULTURA

RIQUALIFICAZIONE DEL MUSEO CIVICO DEL CASTELLO URSINO



SERVIZIO DI PROGETTAZIONE ESECUTIVA, COORDINAMENTO DELLA SICUREZZA IN FASE DI PROGETTAZIONE ED ESECUZIONE PER LA RIQUALIFICAZIONE INTEGRATA DEL MUSEO CIVICO DI CASTELLO URSINO. CIG: 7607945329 CUP: D6C1200240001

COORDINATORE ATTIVITA' SPECIALISTICHE
ARCH. G. TOSTO

PROGETTAZIONE ARCHITETTONICA
ARCH. G. TOSTO, M. LA GUZZA, C. TOSTO, G. MELI




PROGETTAZIONE STRUTTURALE
ING. F. NERI, A. PRINCIPATO ROSO, ARCH. M. LA GUZZA

PROGETTAZIONE IMPIANTISTICA
ING. M. RINALDI, V. GAROZZO, A. GRASSO

PROGETTO ESECUTIVO

ASSOCIAZIONE TEMPORANEA DI PROFESSIONISTI

MANDANTI



ING. ANTONIO PRINCIPATO
(giovane professionista)

PROGETTO ARCHITETTONICO

ELABORATO: MANUTENZIONE DELLE COPERTURE

IL RUP
VISTI E
AUTORIZZAZIONI

SCALA
1:200

DATA
OTTOBRE 2021

COLLAPE
COLLAPE

FILE

