



PIANTA QUARTO LIVELLO

SCALA 1:200

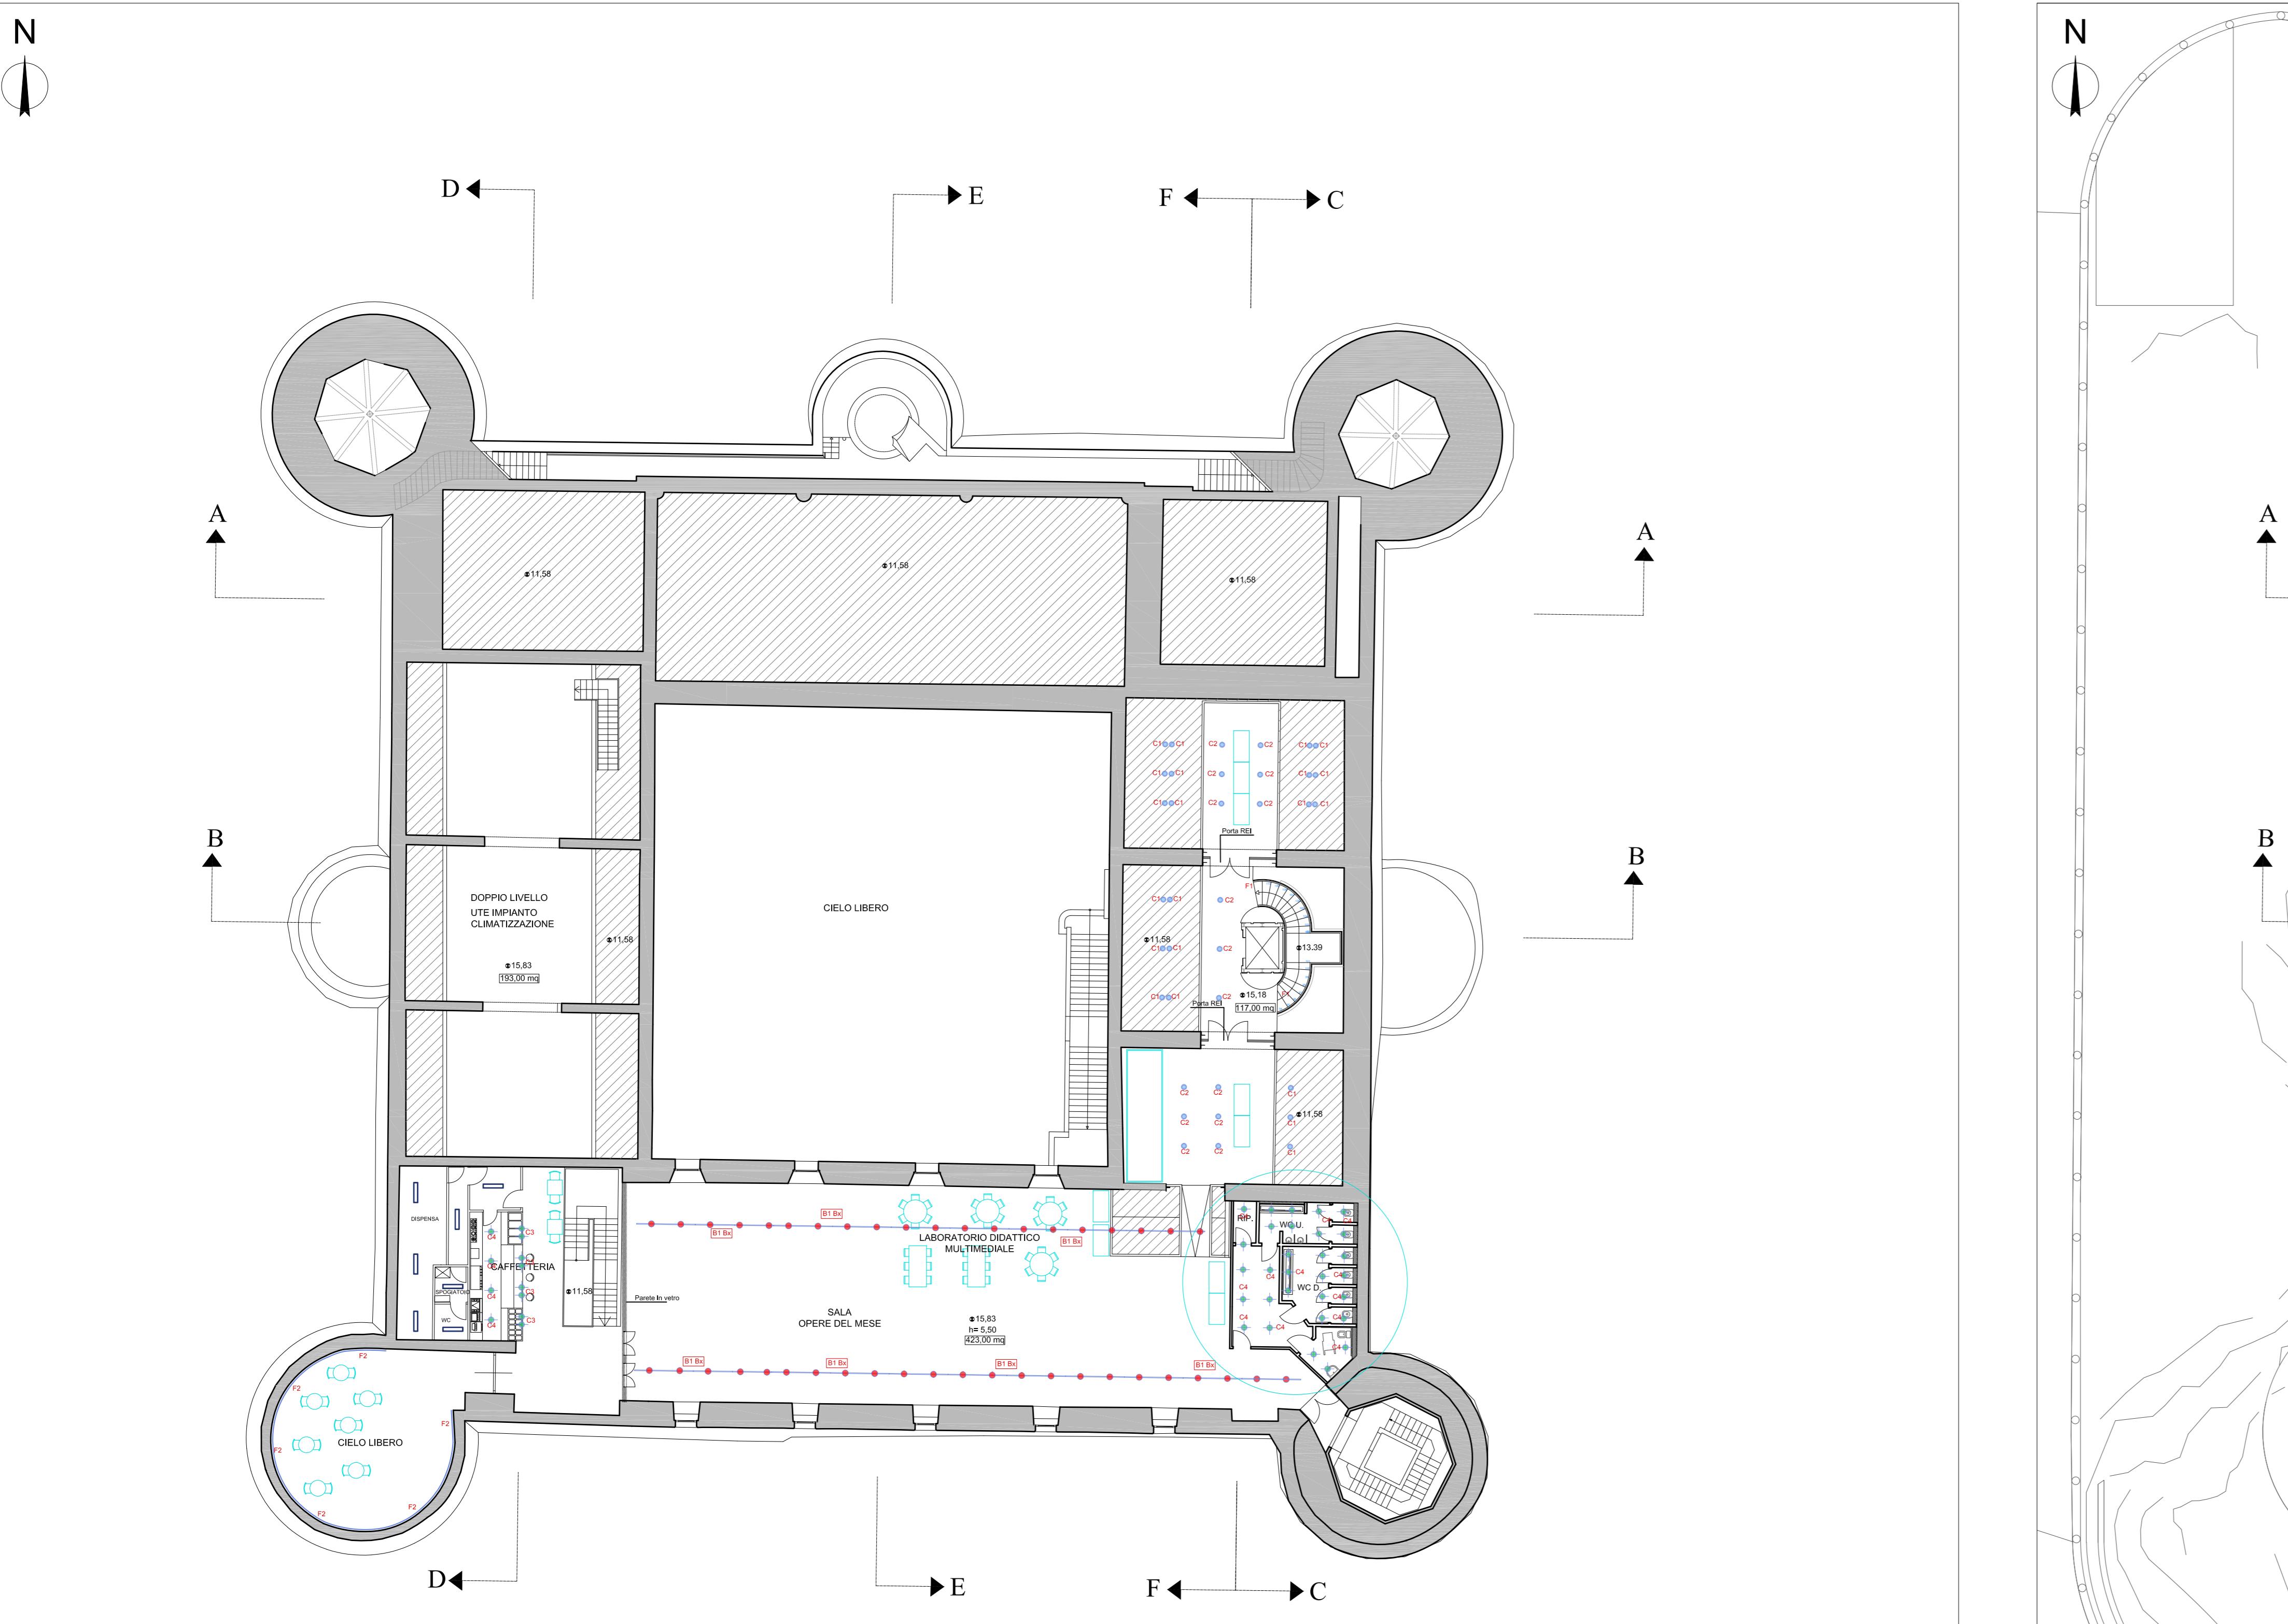


SCALA 1:200

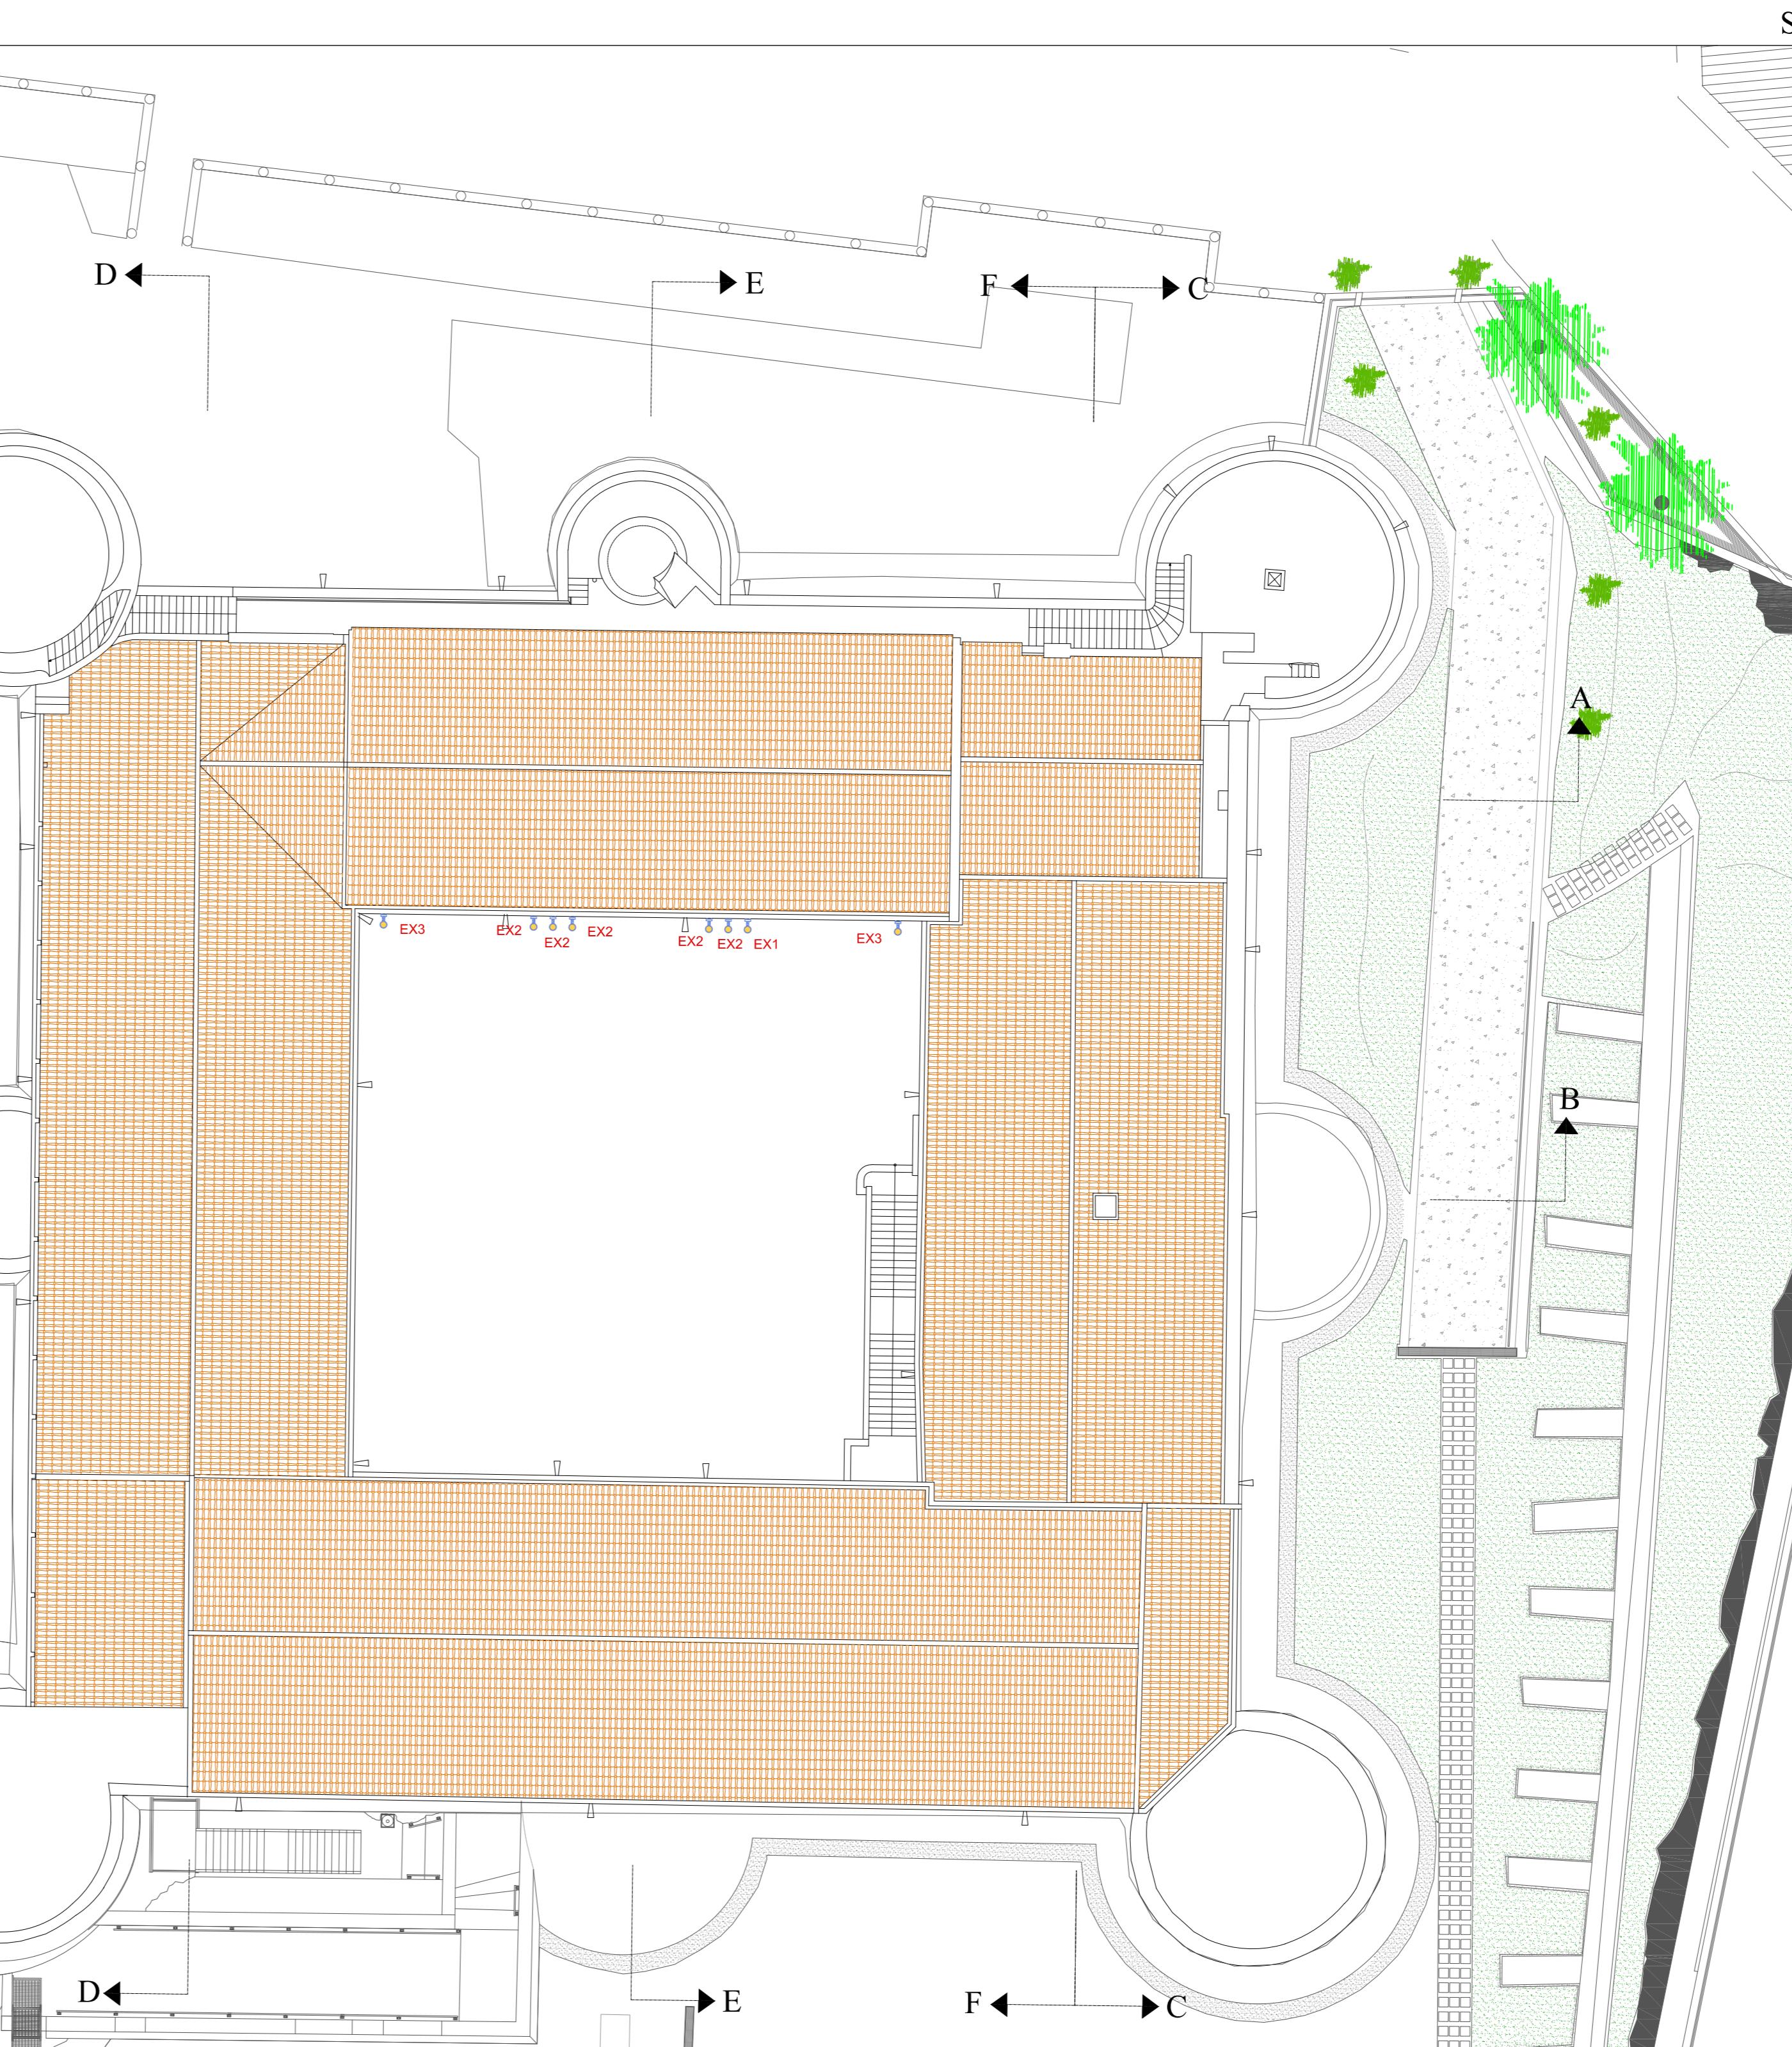

LEGENDA

Tipo	Foto	Descrizione	Tipo	Foto	Descrizione
C1 A1		Corpo illuminante da terra autoportante in metallo colore nero; gruppo ottico con tecnologia OPTIBEAM LENS - medium beam, flood beam Modello Guzzini - tipo Ursino	I2		Applicazione da interni ad emissione diretta/indiretta, sorgente LED 3000K. Ripartizione del flusso luminoso 4%; down light, 56°. Realizzato con profili in alluminio e vetro anodizzato.
B1		Binario elettrificato in sospensione in estro di alluminio, 6 conduttori, racchiusi in profili estrusi rigidi di materiale termo elettrica. Modello Guzzini Binario Medium Voltage o simile	I3		Apparecchio per illuminazione lineare con LED monocromatico 3000K, realizzato su circuito flessibile bianco da 24Vdc, lungo L=1004mm. Modello Guzzini UNDERSCORE INOut o simile
Bx		Proiettore per interno orientabile incastrato su parafango (B1) realizzato in pressofusione di alluminio. G.Dimensioni (mm) corpo: 298, Modello Guzzini Pixel pro o simile	I4		Apparecchio per illuminazione lineare per interni o esterni con LED monocromatico 3000K, realizzato su circuito flessibile bianco da 24Vdc. Lungo L=1004mm. Modello Guzzini UNDERSCORE INOut o simile
C1		Apparecchio orientabile con sorgente luminosa a LED 21W 1975lm, Warm White 3000K, CRI (Ra) > 90. Struttura con comico e corpo principale in alluminio. Modello Guzzini Pixel pro o simile	G1		Corpo illuminante orientabile con sorgente luminosa a LED 13W (CoB), Corpo in alluminio verniciato nero. Disponibile nei fasci: Spot, Medium e Large
C2		Apparecchio estensibile orientabile ad incasso per sorgente LED 21W 1559lm, Warm White 3000K, CRI (Ra) > 90. Struttura con comico e corpo principale in alluminio. Modello Guzzini Pixel pro o simile	EX1		Proiettore con sorgente luminosa a LED con sistema ottico Opti Beam Lens (Optica Sport), costituito da vano ottico e basesta realizzata in lega di alluminio a doppia orientabilità. Modello Guzzini Palco InOut o simile
C3		Faretto da esterno mobile con comico estensibile a LED 7.5W 3000K CRI90, realizzato in lega di alluminio pressofusa, riflettore con finitura unica bianca, posizionamento serrato del LED 7.5W 3000K CRI90 per limitare l'abbagliamento, ottica 22°. Corpo in pressofusione di alluminio. Modello Guzzini Pixel pro o simile	EX2		Proiettore con sorgente luminosa a LED con sistema ottico Opti Beam Lens (Optica Sport), costituito da vano ottico e basesta realizzata in lega di alluminio a doppia orientabilità. Modello Guzzini Palco InOut o simile
C4		Faretto da esterno mobile con comico estensibile a LED 7.5W 3000K CRI90, realizzato in lega di alluminio pressofusa, riflettore con finitura unica bianca, posizionamento serrato del LED 7.5W 3000K CRI90 per limitare l'abbagliamento, ottica 40°. Corpo in pressofusione di alluminio. Modello Guzzini Pixel pro o simile	EX3		Proiettore con sorgente luminosa a LED con sistema ottico Opti Beam Lens (Optica Medium), costituito da vano ottico e basesta realizzata in lega di alluminio a doppia orientabilità. Modello Guzzini Palco InOut o simile
E1		Apparecchio a sospensione ad emissione diretta e indiretta, sorgenti LED 3000K ad alta resa cromatica. Profilo perimetrale in alluminio estruso anodizzato. Modello iGuzzini IPLAN o simile			Plafone

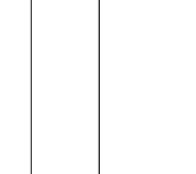

COMUNE DI CATANIA

DIREZIONE CULTURA - PALAZZO DELLA CULTURA



PROGETTO ESECUTIVO

