



PIANTA INTERRATO

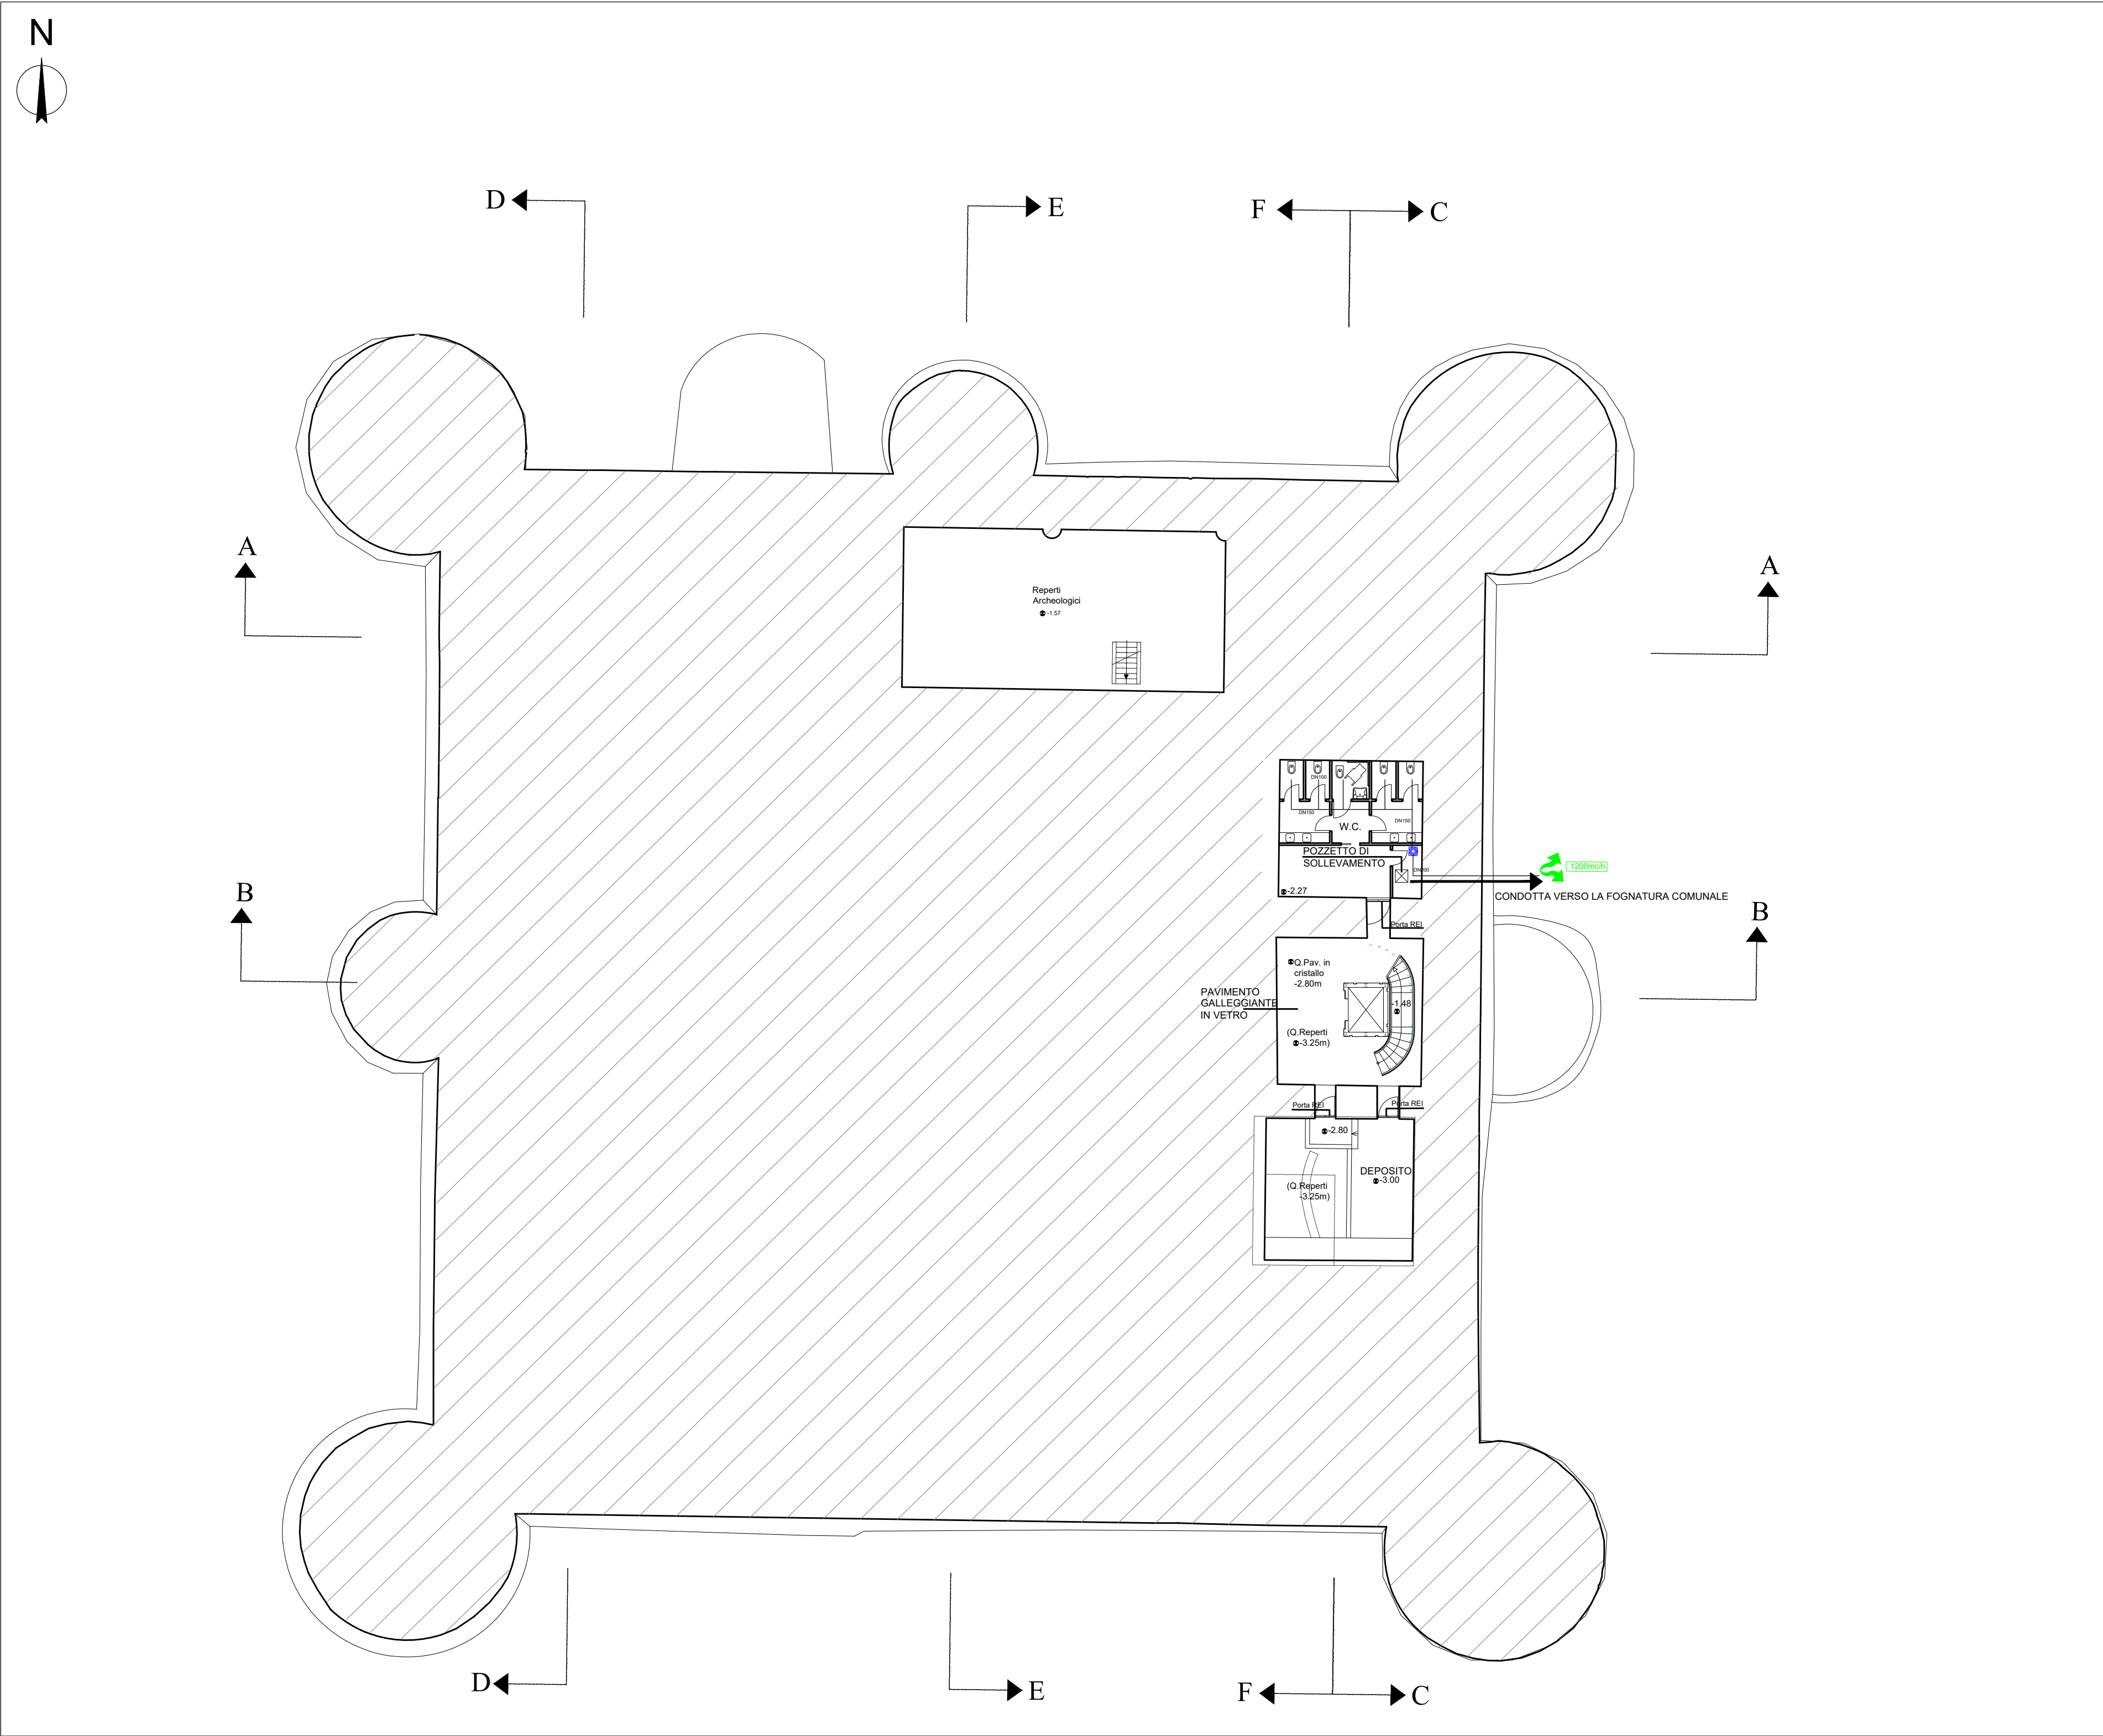

PIANTA PRIMO LIVELLO

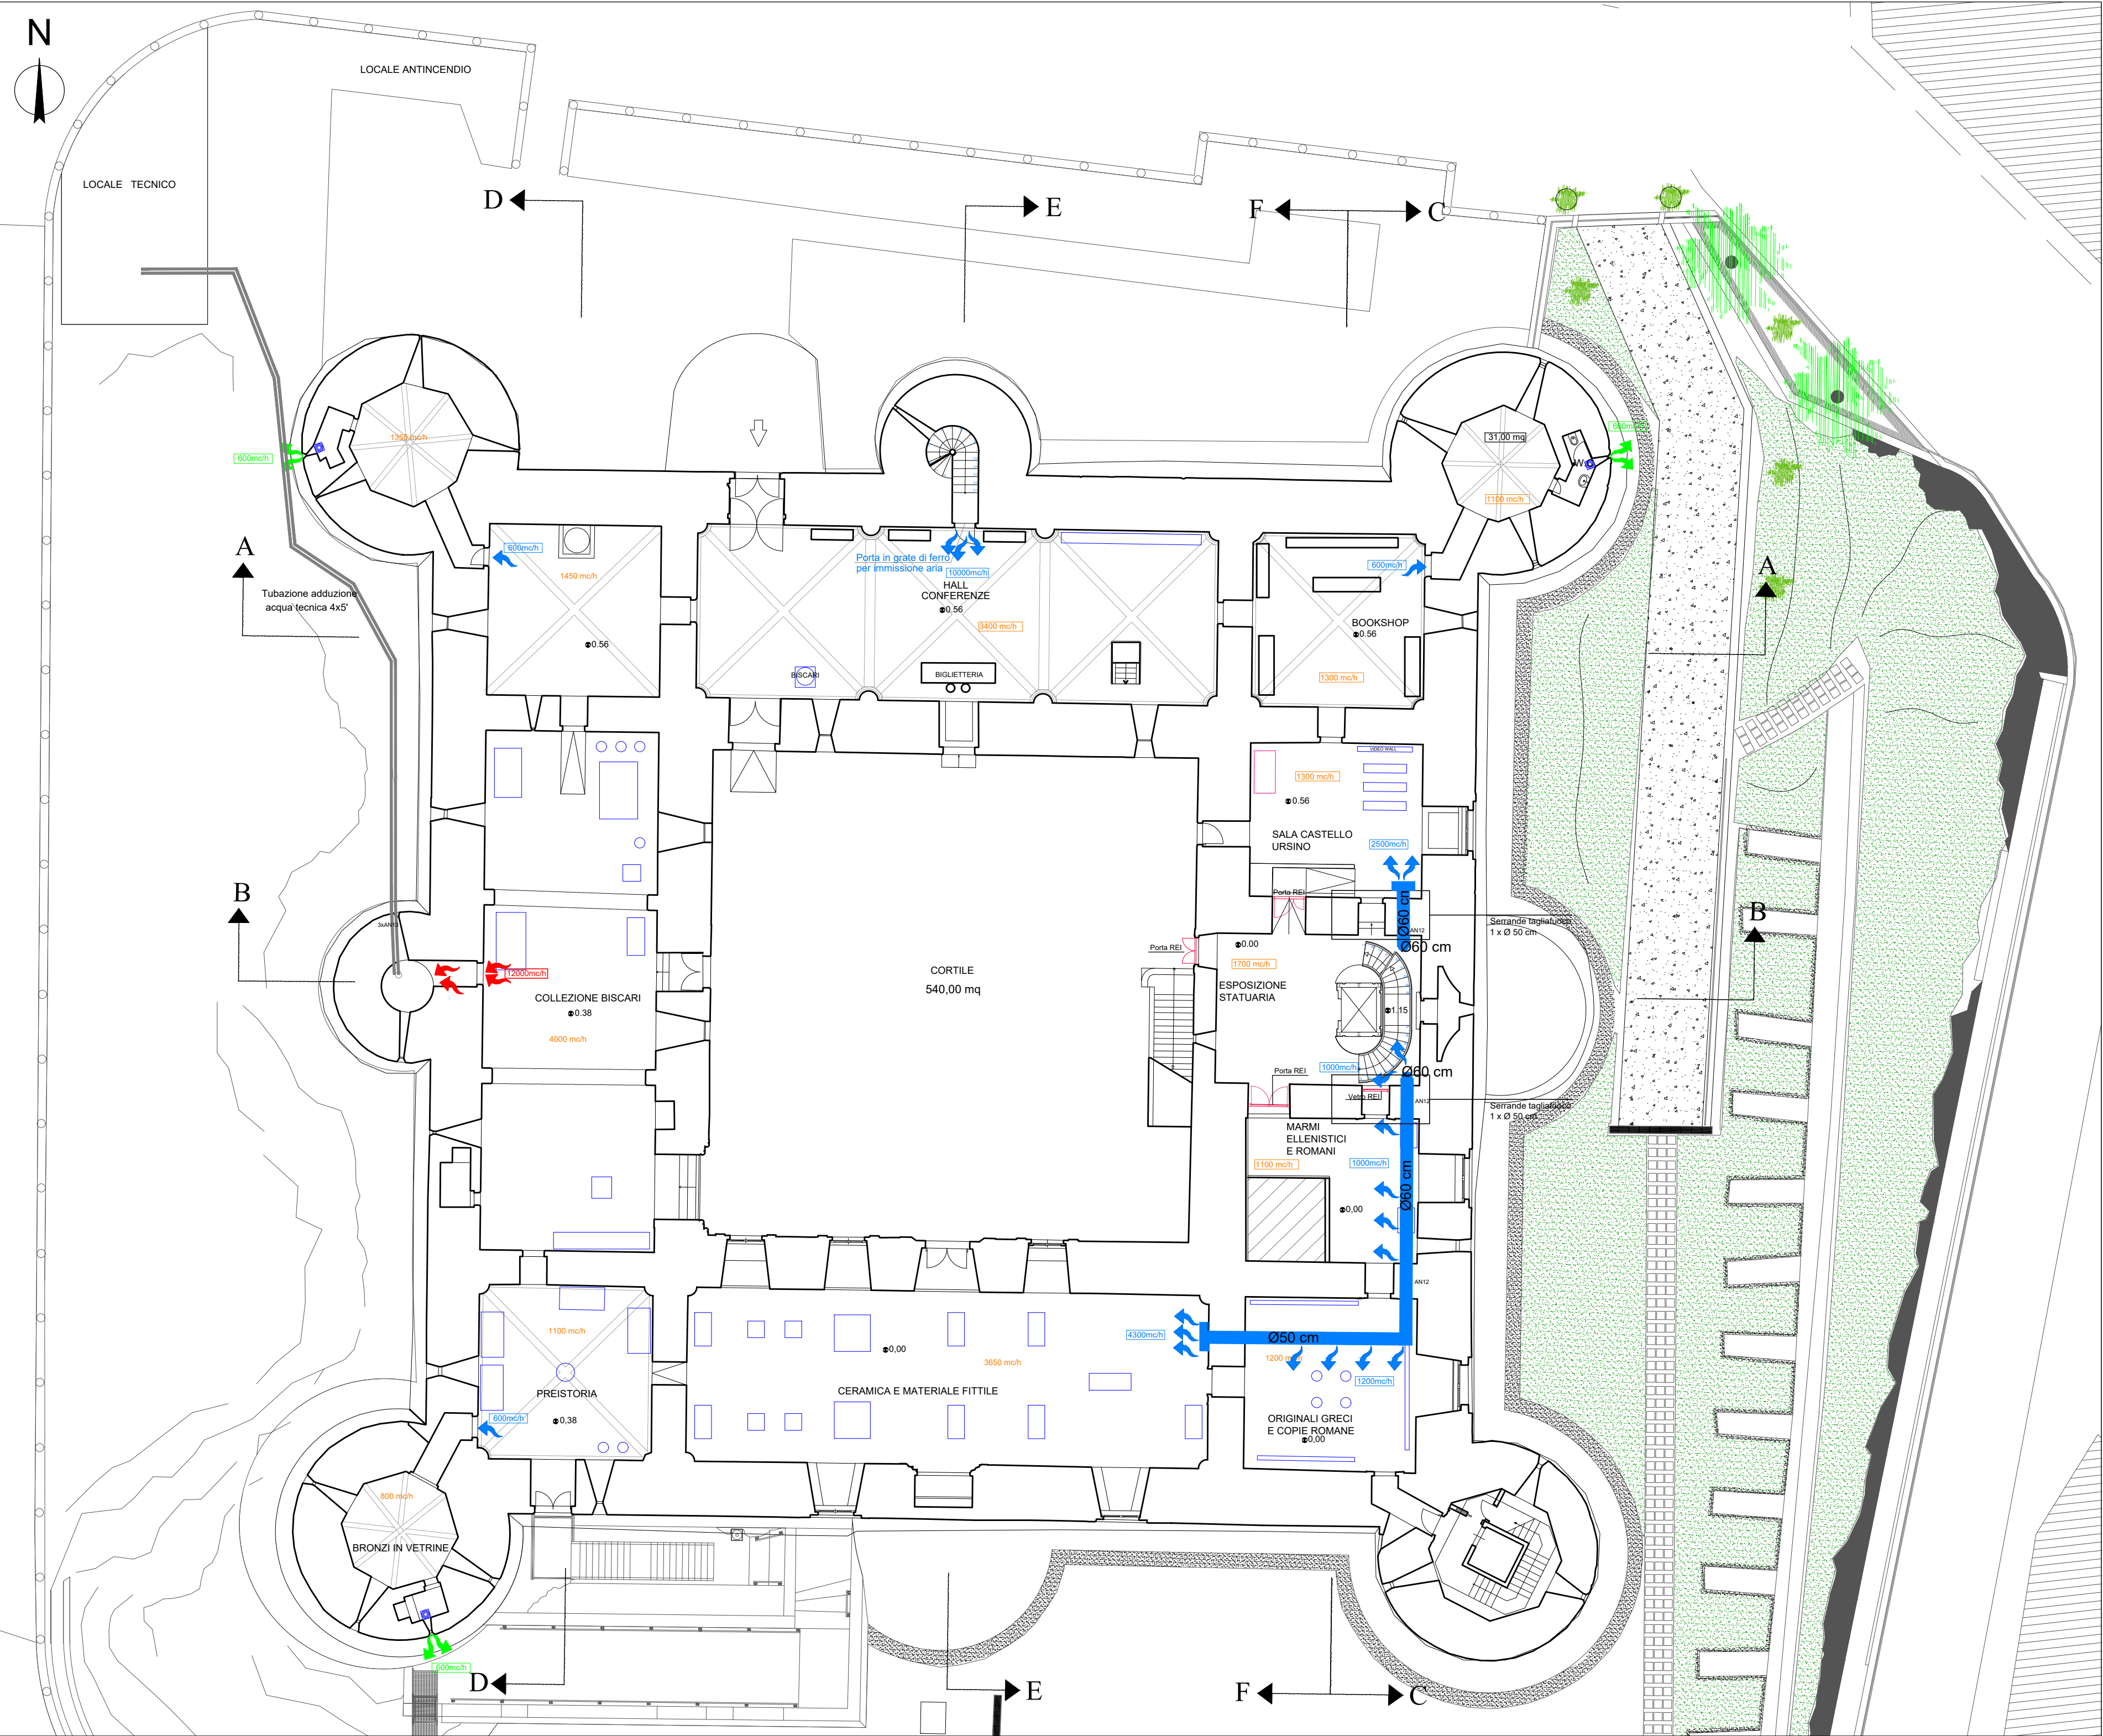

LEGENDA	
	Descrizione
	Canale di mandata
	Canale di ripresa
	Canale di ripresa esterno
	Estrattore di aria

**COMUNE DI CATANIA**
DIREZIONE CULTURA - PALAZZO DELLA CULTURA

RIQUALIFICAZIONE DEL MUSEO CIVICO DEL CASTELLO URSINO



SERVIZIO DI PROGETTAZIONE ESECUTIVA, COORDINAMENTO DELLA SICUREZZA IN FASE DI PROGETTAZIONE ED ESECUZIONE PER LA RIQUALIFICAZIONE INTEGRATA DEL MUSEO CIVICO DI CASTELLO URSINO. CIG: 7007945329 CUP: D62C12000240001

COORDINATORE ATTIVITA' SPECIALISTICHE
ARCH. G. TOSTO

PROGETTAZIONE ARCHITETTONICA
ARCH. G. TOSTO, M. LA GUZZA, C. TOSTO, G. MELI

PROGETTAZIONE STRUTTURALE
INGG. F. NERI, A. PRINCIPATO TROSSO, ARCH. M. LA GUZZA

PROGETTAZIONE IMPIANTISTICA
INGG. M. RINALDI, V. GAROZZO, A. GRASSO

PROGETTO ESECUTIVO

ASSOCIAZIONE TEMPORANEA DI PROFESSIONISTI

CAPOGRUPPOMANDANTI



ING. ANTONIO PRINCIPATO
(giovane professionista)

IMPIANTO TERMICO

ELABORATO: PIANTE PIANO INTERRATO E PRIMO LIVELLO

IL RUP

VISTI E
AUTORIZZAZIONI

ELABORATO

I2
SP. 01

SCALA 1:200

DATA ottobre 2021

COLLAB.

COLLAB.

FILE 12 SP Plantare Impianto Termico_rup.dwg