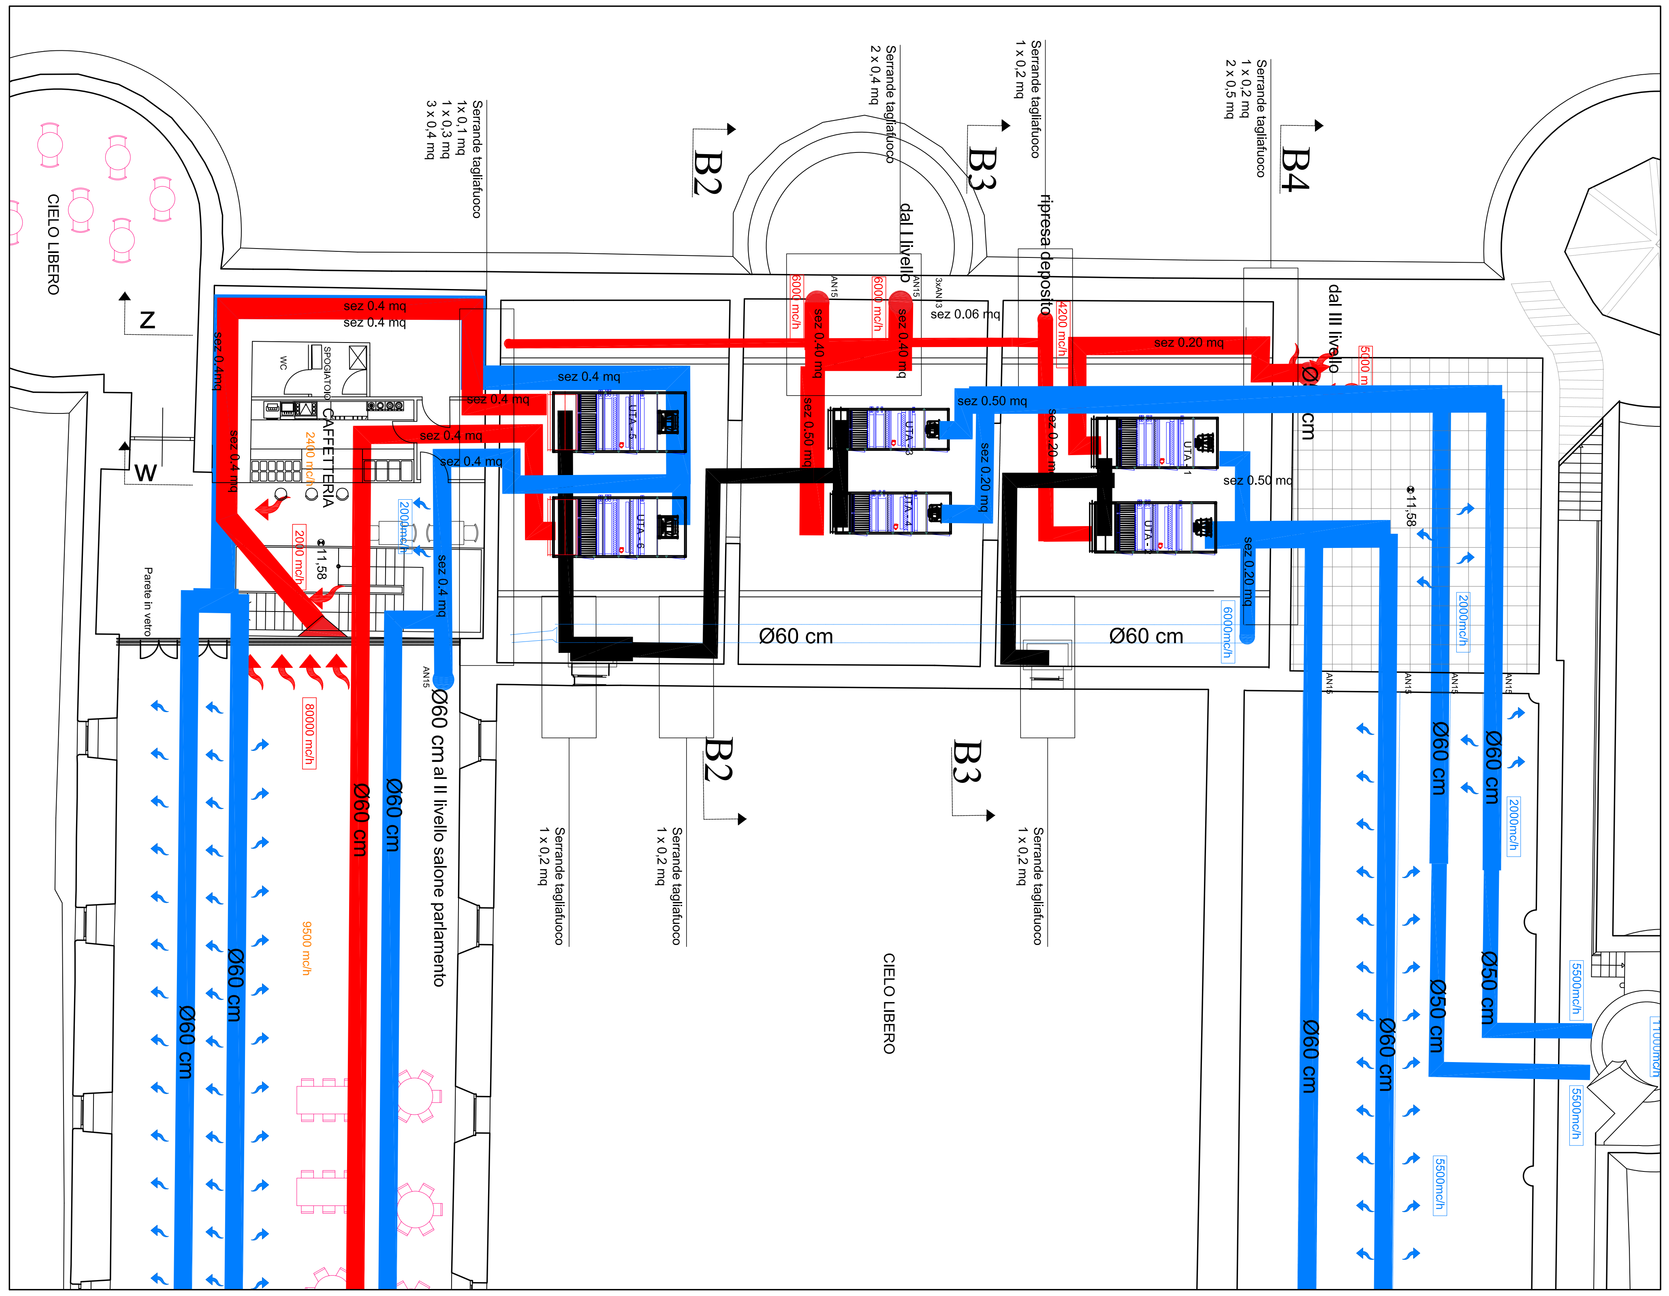

PIANTA QUARTO LIVELLO LOCALE UTA - scala 1:100

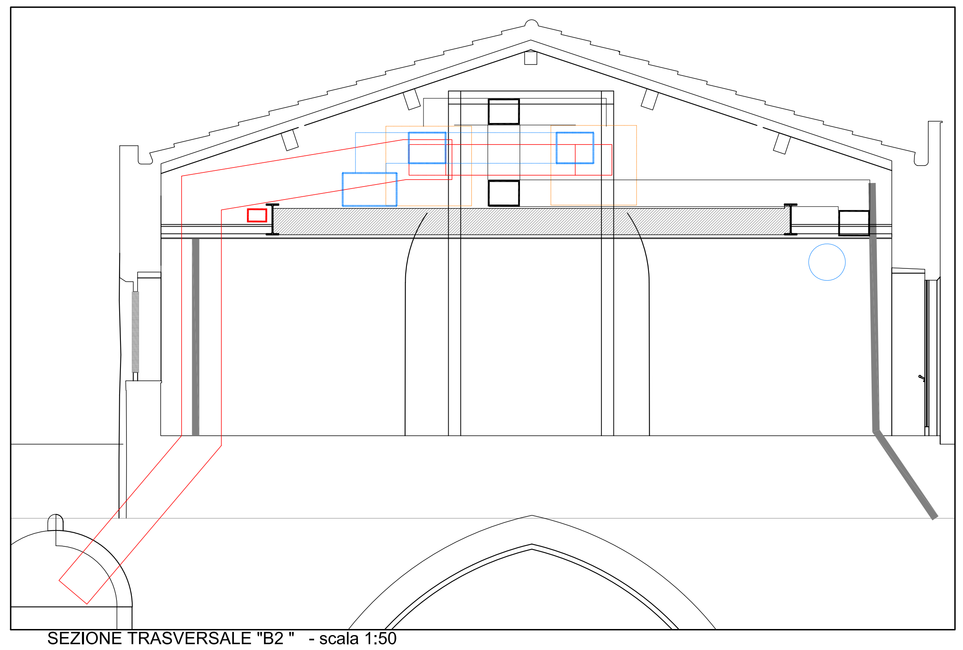

SEZIONE TRASVERSALE "B2 " - scala 1:50

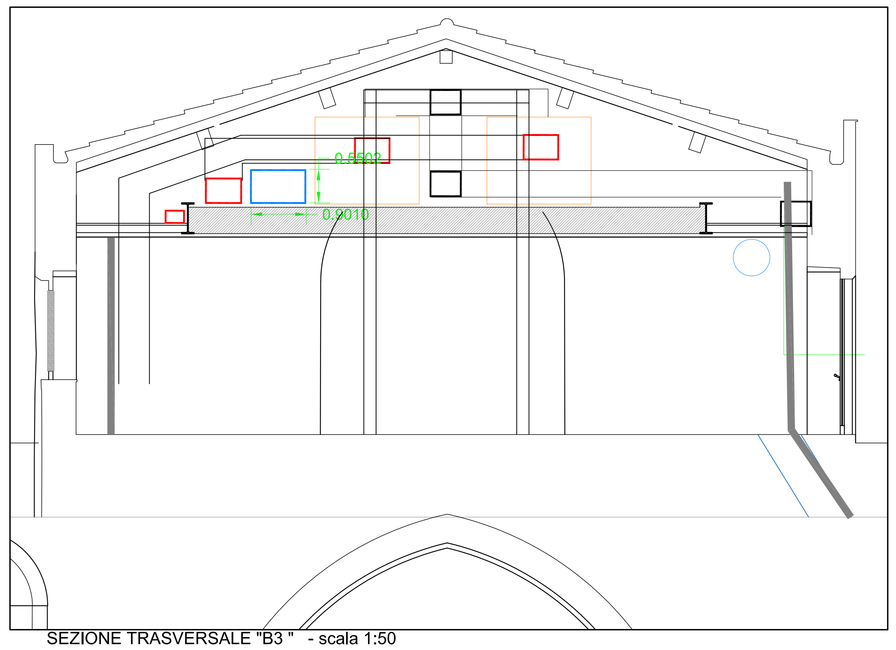

SEZIONE TRASVERSALE "B3 " - scala 1:50

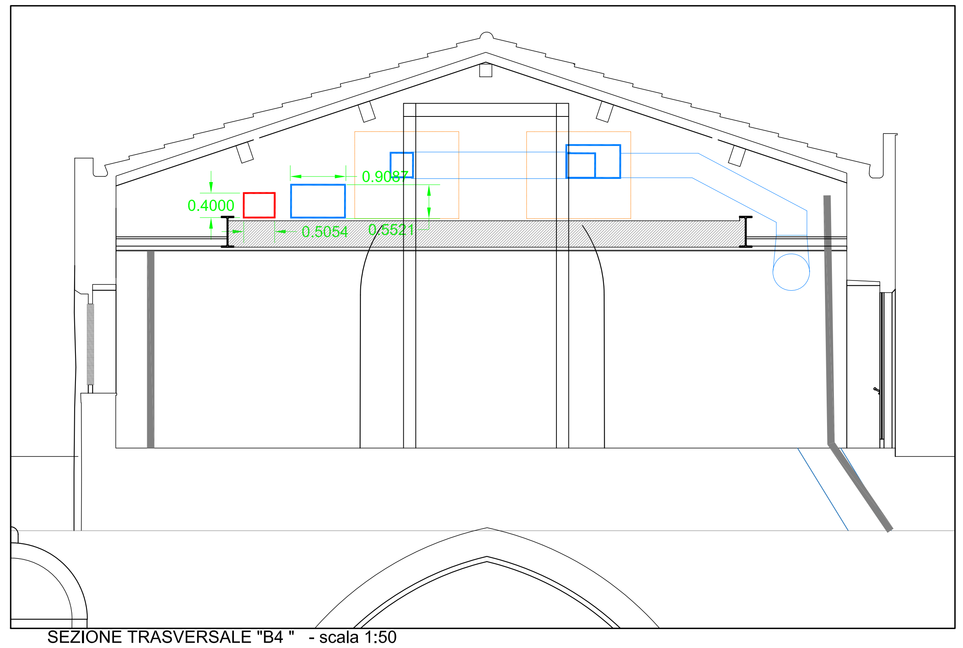

SEZIONE TRASVERSALE "B4 " - scala 1:50

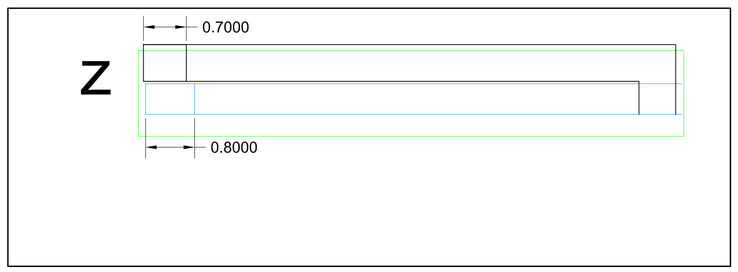

SEZIONE LOGITUDINALE "Z" RETRO BAR - scala 1:50

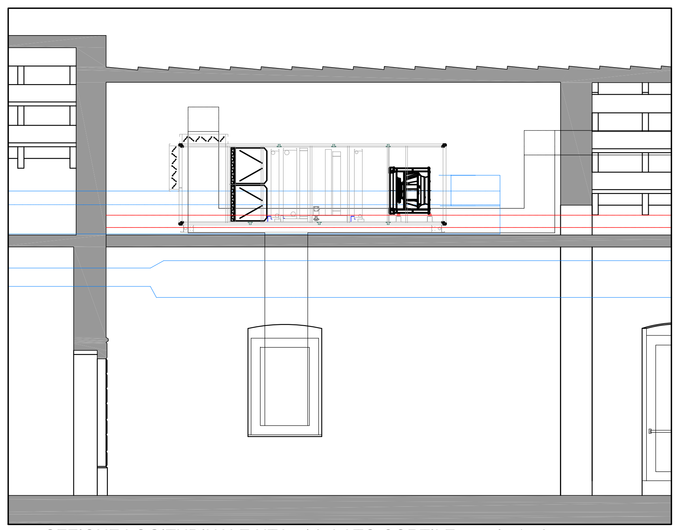

SEZIONE LOGITUDINALE UTA 5/ 6 LATO CORTILE - scala 1:50

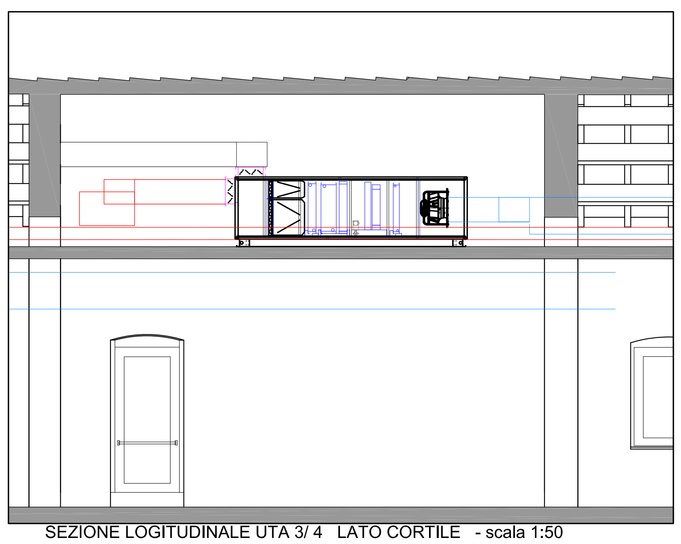

SEZIONE LOGITUDINALE UTA 3/ 4 LATO CORTILE - scala 1:50

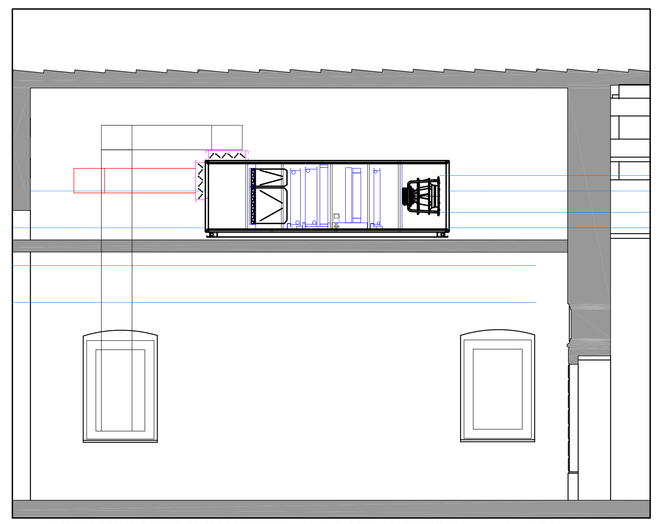

SEZIONE LOGITUDINALE UTA 1/ 2 LATO CORTILE - scala 1:50

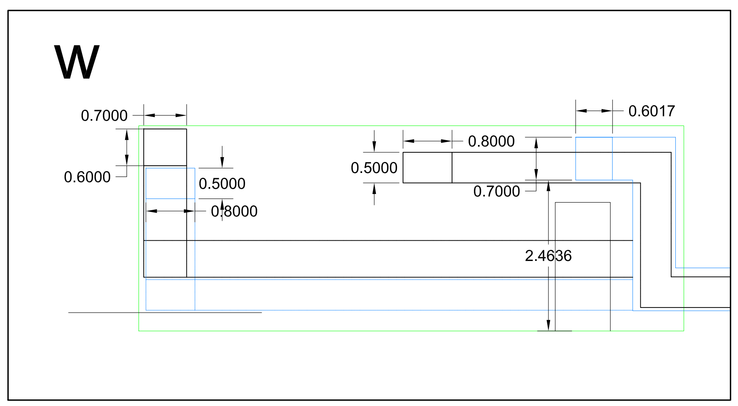

SEZIONE LOGITUDINALE "W" RETRO BAR - scala 1:50

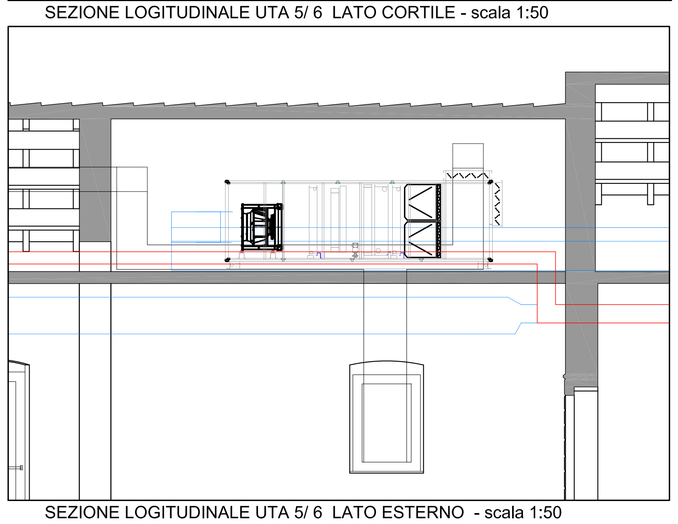

SEZIONE LOGITUDINALE UTA 5/ 6 LATO ESTERNO - scala 1:50

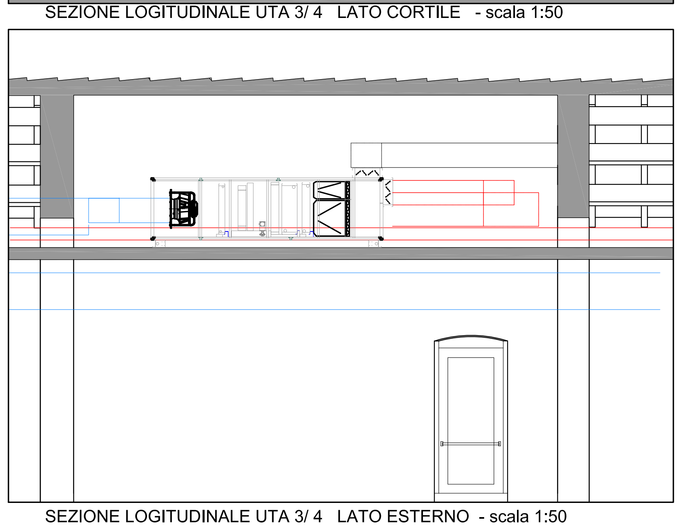

SEZIONE LOGITUDINALE UTA 3/ 4 LATO ESTERNO - scala 1:50

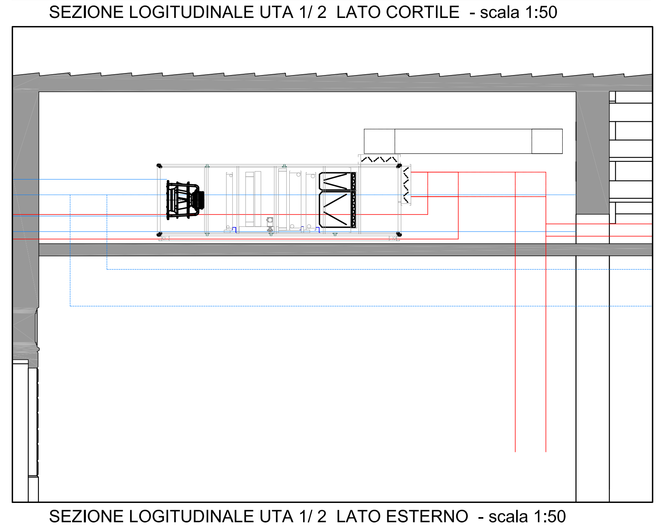

SEZIONE LOGITUDINALE UTA 1/ 2 LATO ESTERNO - scala 1:50

COMUNE DI CATANIA

DIREZIONE CULTURA - PALAZZO DELLA CULTURA

RIQUALIFICAZIONE DEL MUSEO CIVICO DEL CASTELLO URSINO

SERVIZIO DI PROGETTAZIONE ESECUTIVA, COORDINAMENTO DELLA SICUREZZA IN FASE DI PROGETTAZIONE ED ESECUZIONE PER LA RIQUALIFICAZIONE INTEGRATA DEL MUSEO CIVICO DI CASTELLO URSINO. CIG: 7007945329 CUP: D62C12000240001

COORDINATORE ATTIVITA' SPECIALISTICHE
ARCH. G. TOSTO

PROGETTAZIONE ARCHITETTONICA
ARCHH. G. TOSTO, M. LA GUZZA, C. TOSTO, G. MELI

PROGETTAZIONE STRUTTURALE
INGG. F. NERI, A. PRINCIPATO TROSSO, ARCH. M. LA GUZZA

PROGETTAZIONE IMPIANTISTICA
INGG. M. RINALDI, V. GAROZZO, A. GRASSO

PROGETTO ESECUTIVO

ASSOCIAZIONE TEMPORANEA DI PROFESSIONISTI

CAPOGRUPPO: PROGEN

MANDANTI: TOSTO ARCHITETTI; ARCHITETTO GUIDO MELI; ICMC

ING. ANTONIO PRINCIPATO (giovane professionista)

IMPIANTO TERMICO- DISTRIBUZIONE CANALI

ELABORATO: SEZIONI

IL RUP

VISTI E AUTORIZZAZIONI

ELABORATO

I2

SP. 05

SCALA	1:100
DATA	ottobre 2021
COLLAB.	
COLLAB.	
FILE	I2.dwg