

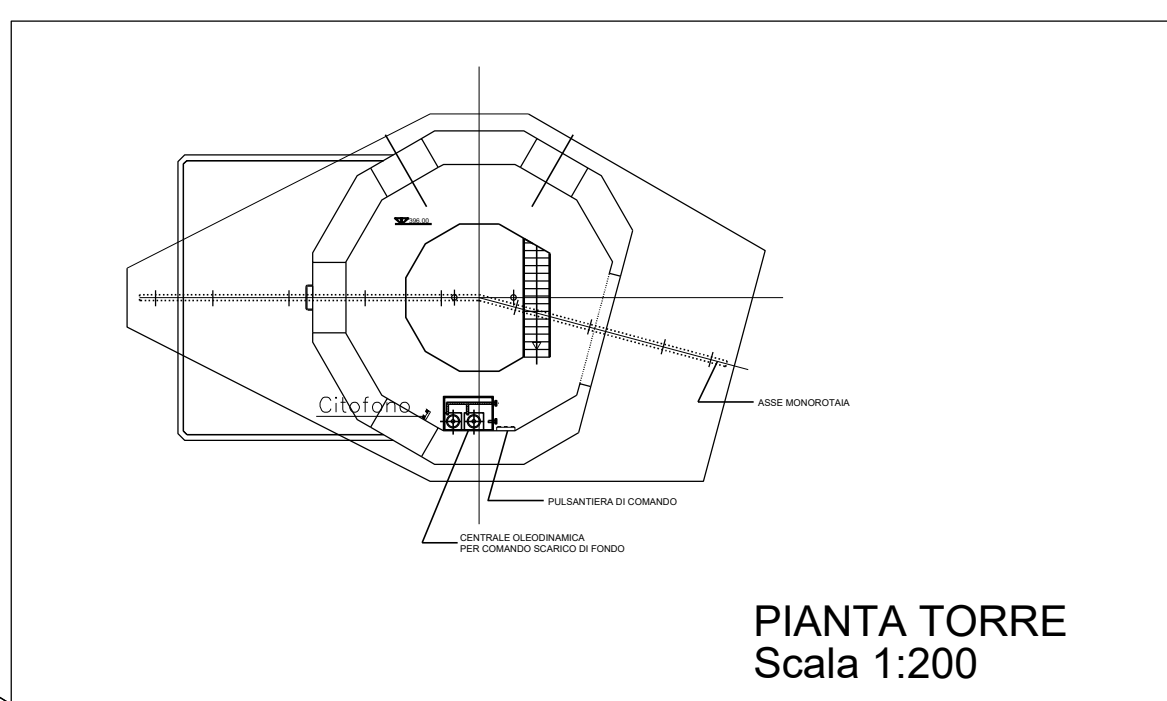
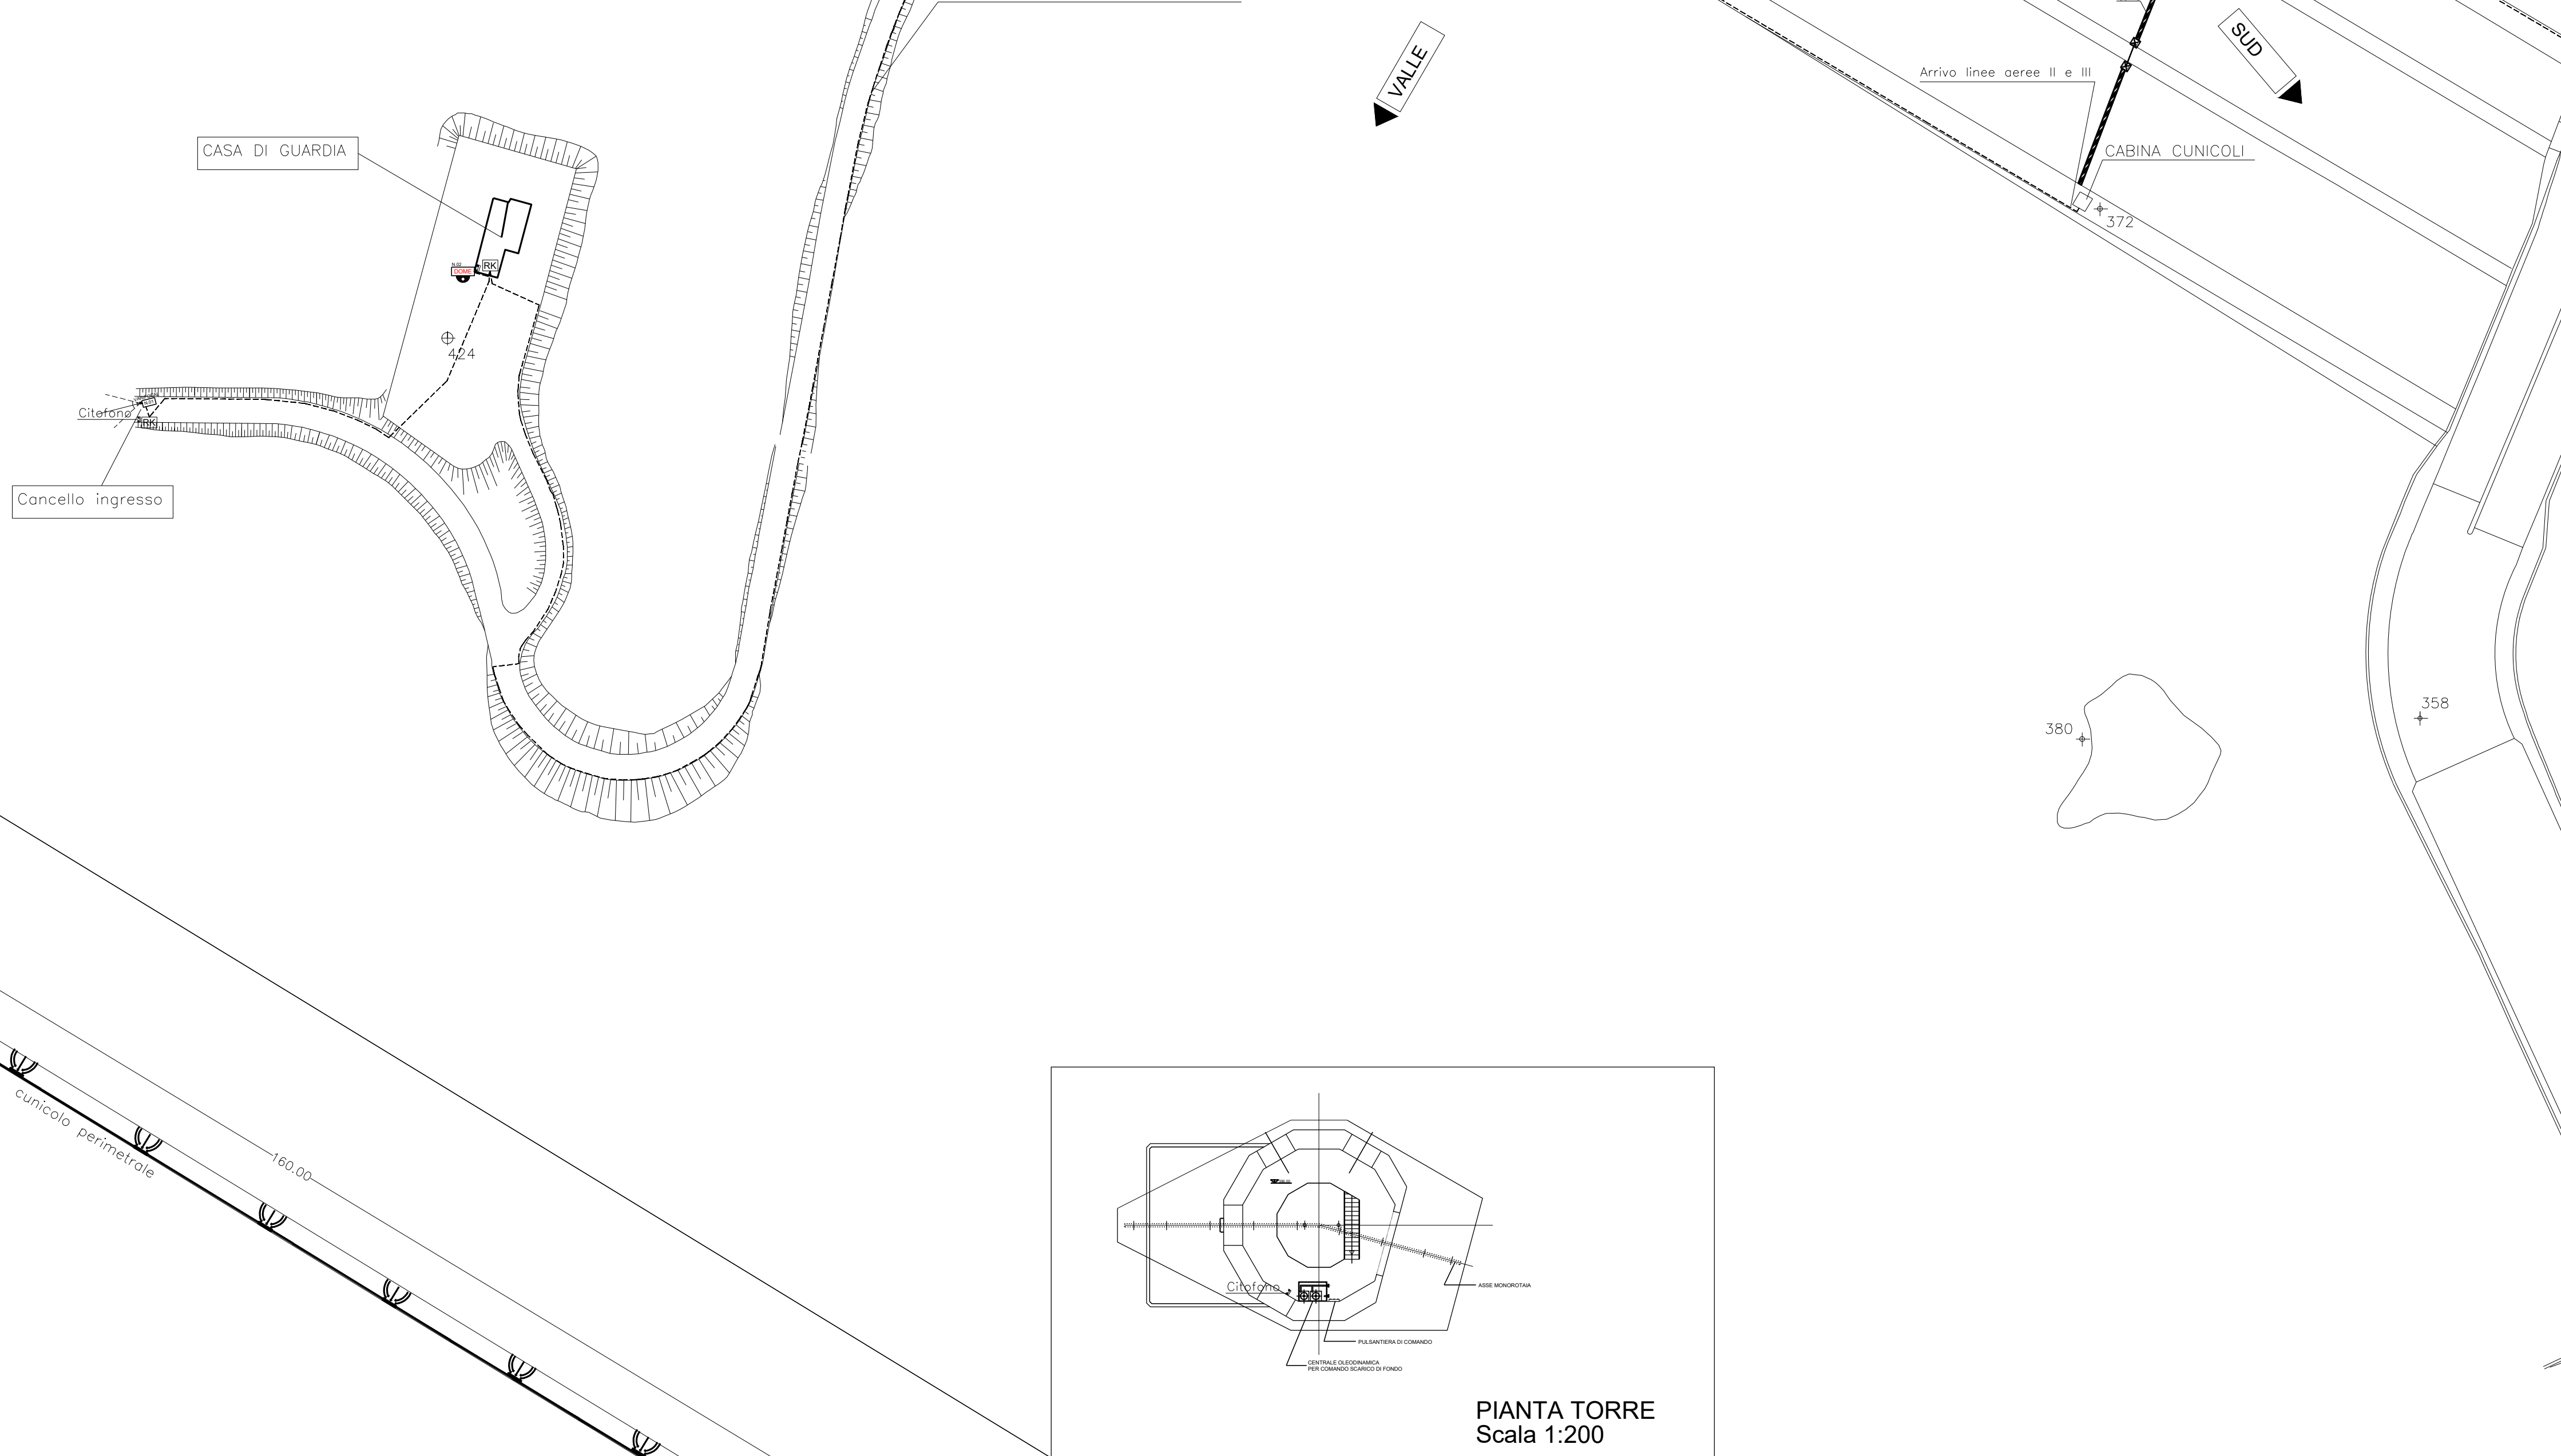
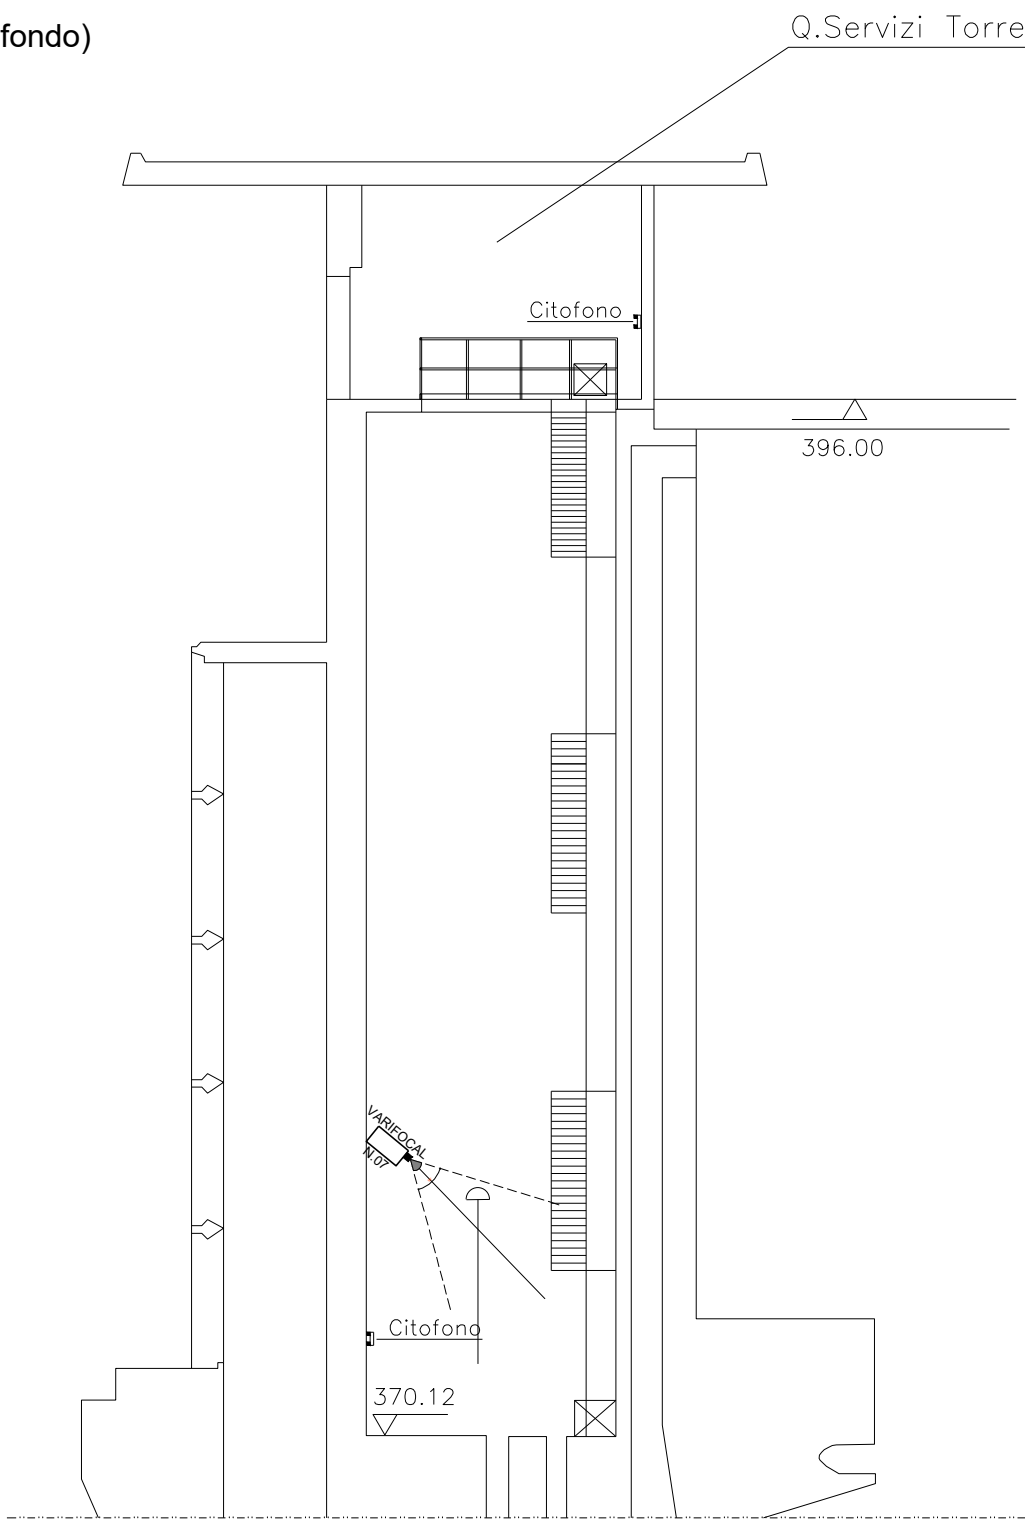


SEZIONE 0
(Torre scarico di fondo)

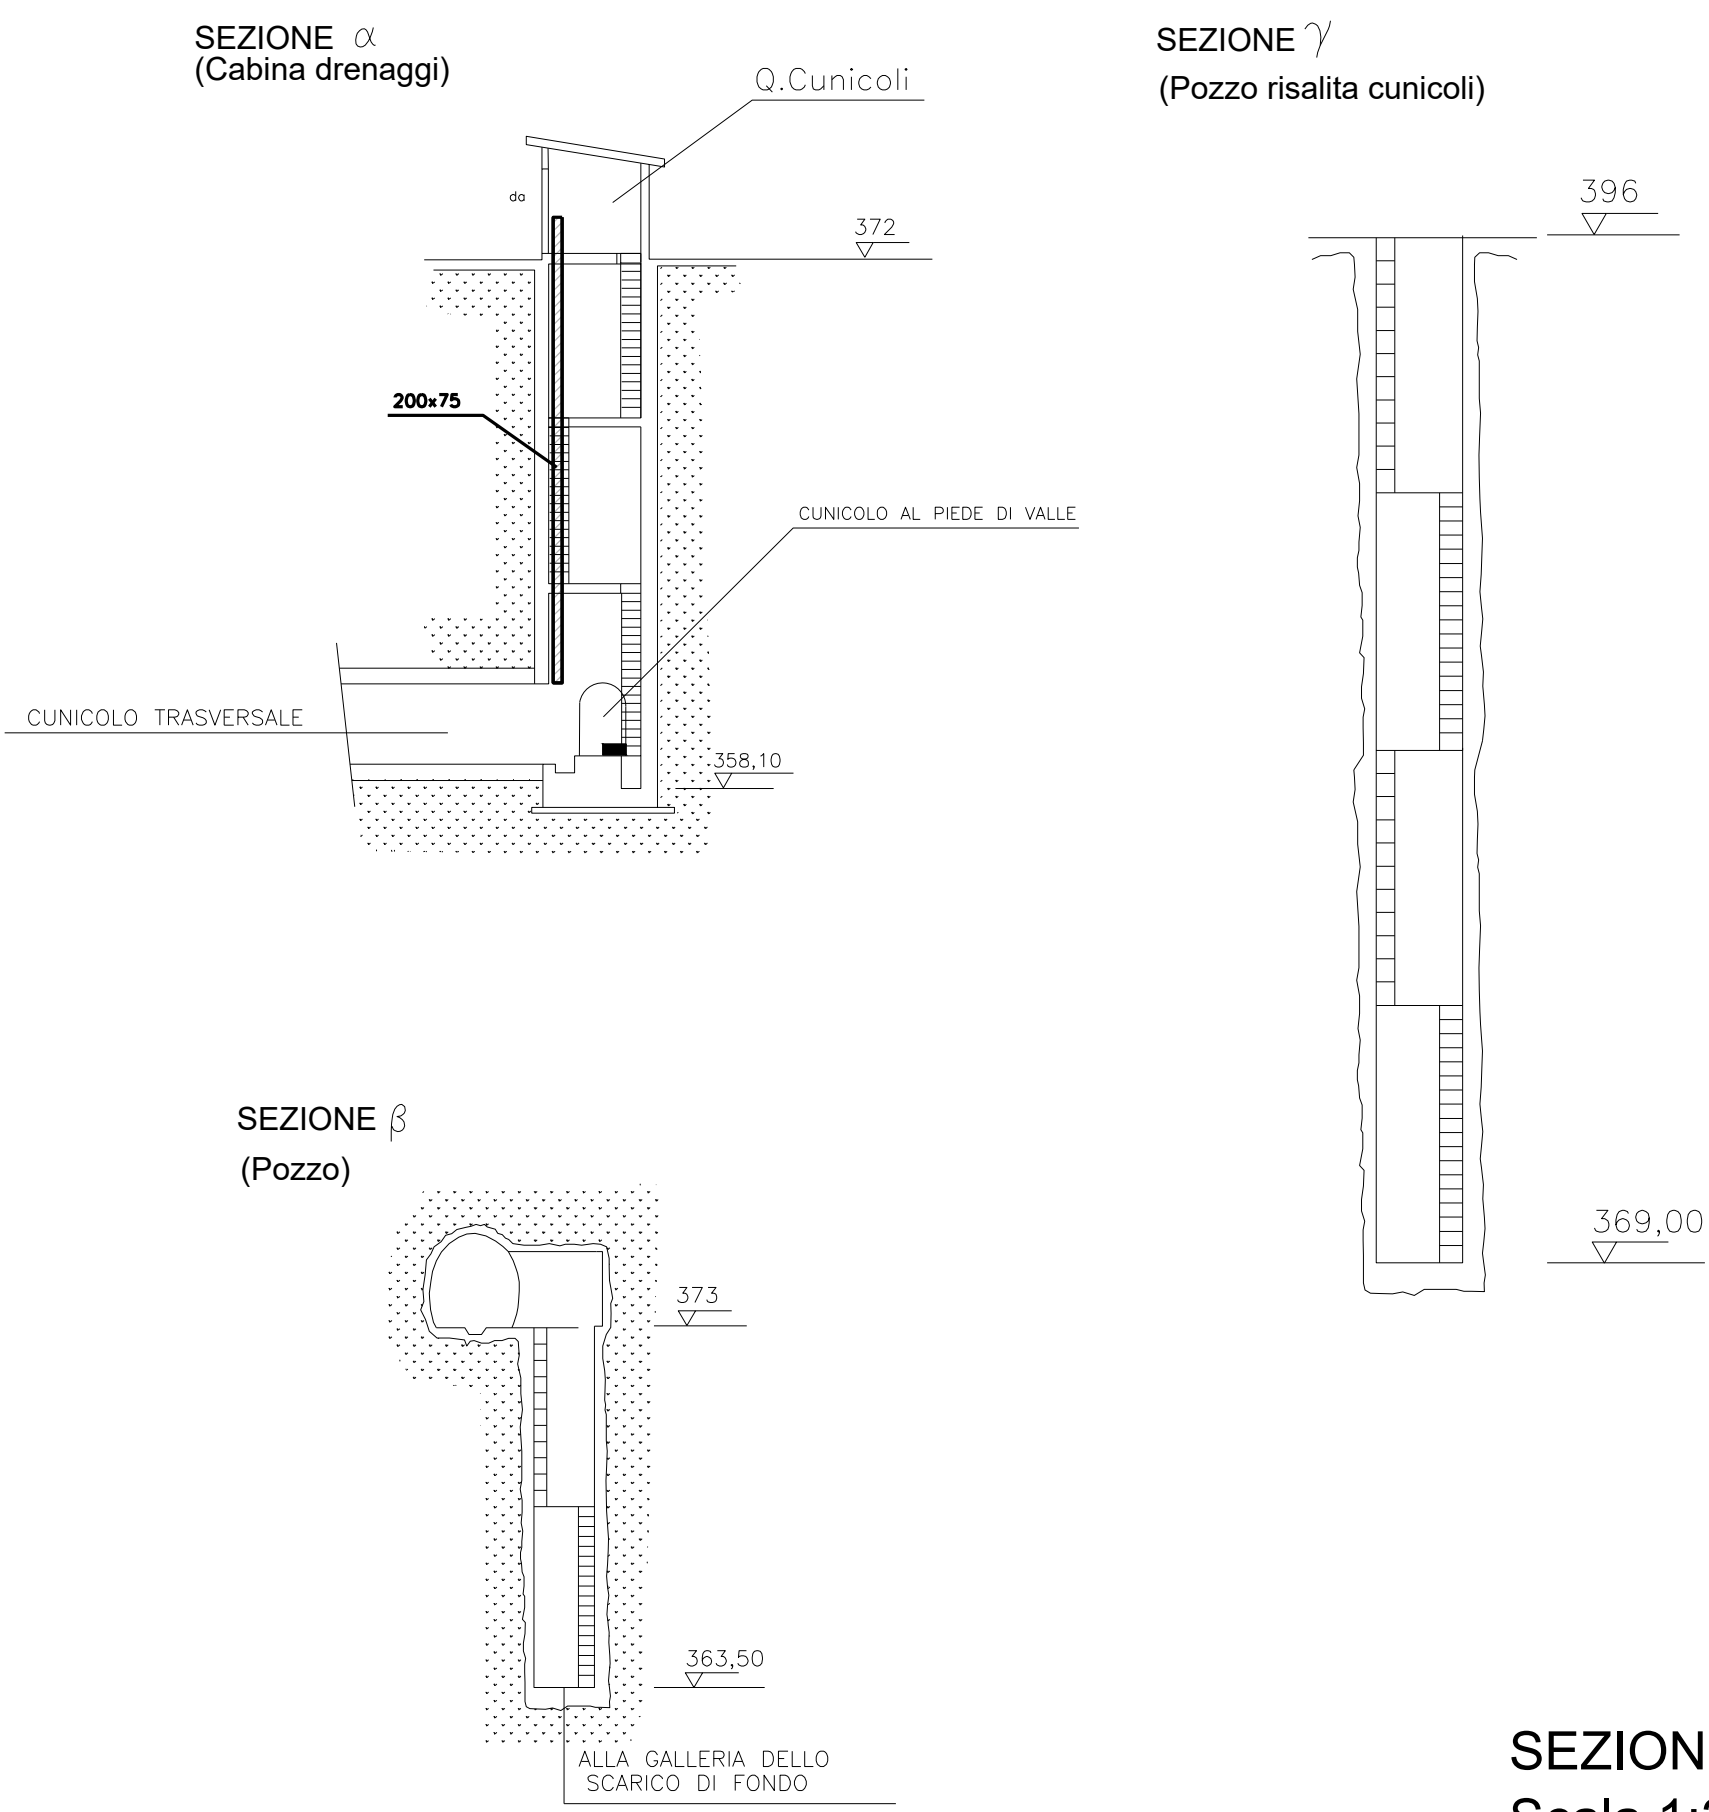

PLANIMETRIA GENERALE OPERE DA DISMETTERE
Scala 1:1.000

PIANTA SCHEMATICA DEI CUNICOLI DI DRENAGGIO,
ISPEZIONE, SCHERMO INIEZIONI - Scala 1:500
Scala 1:500

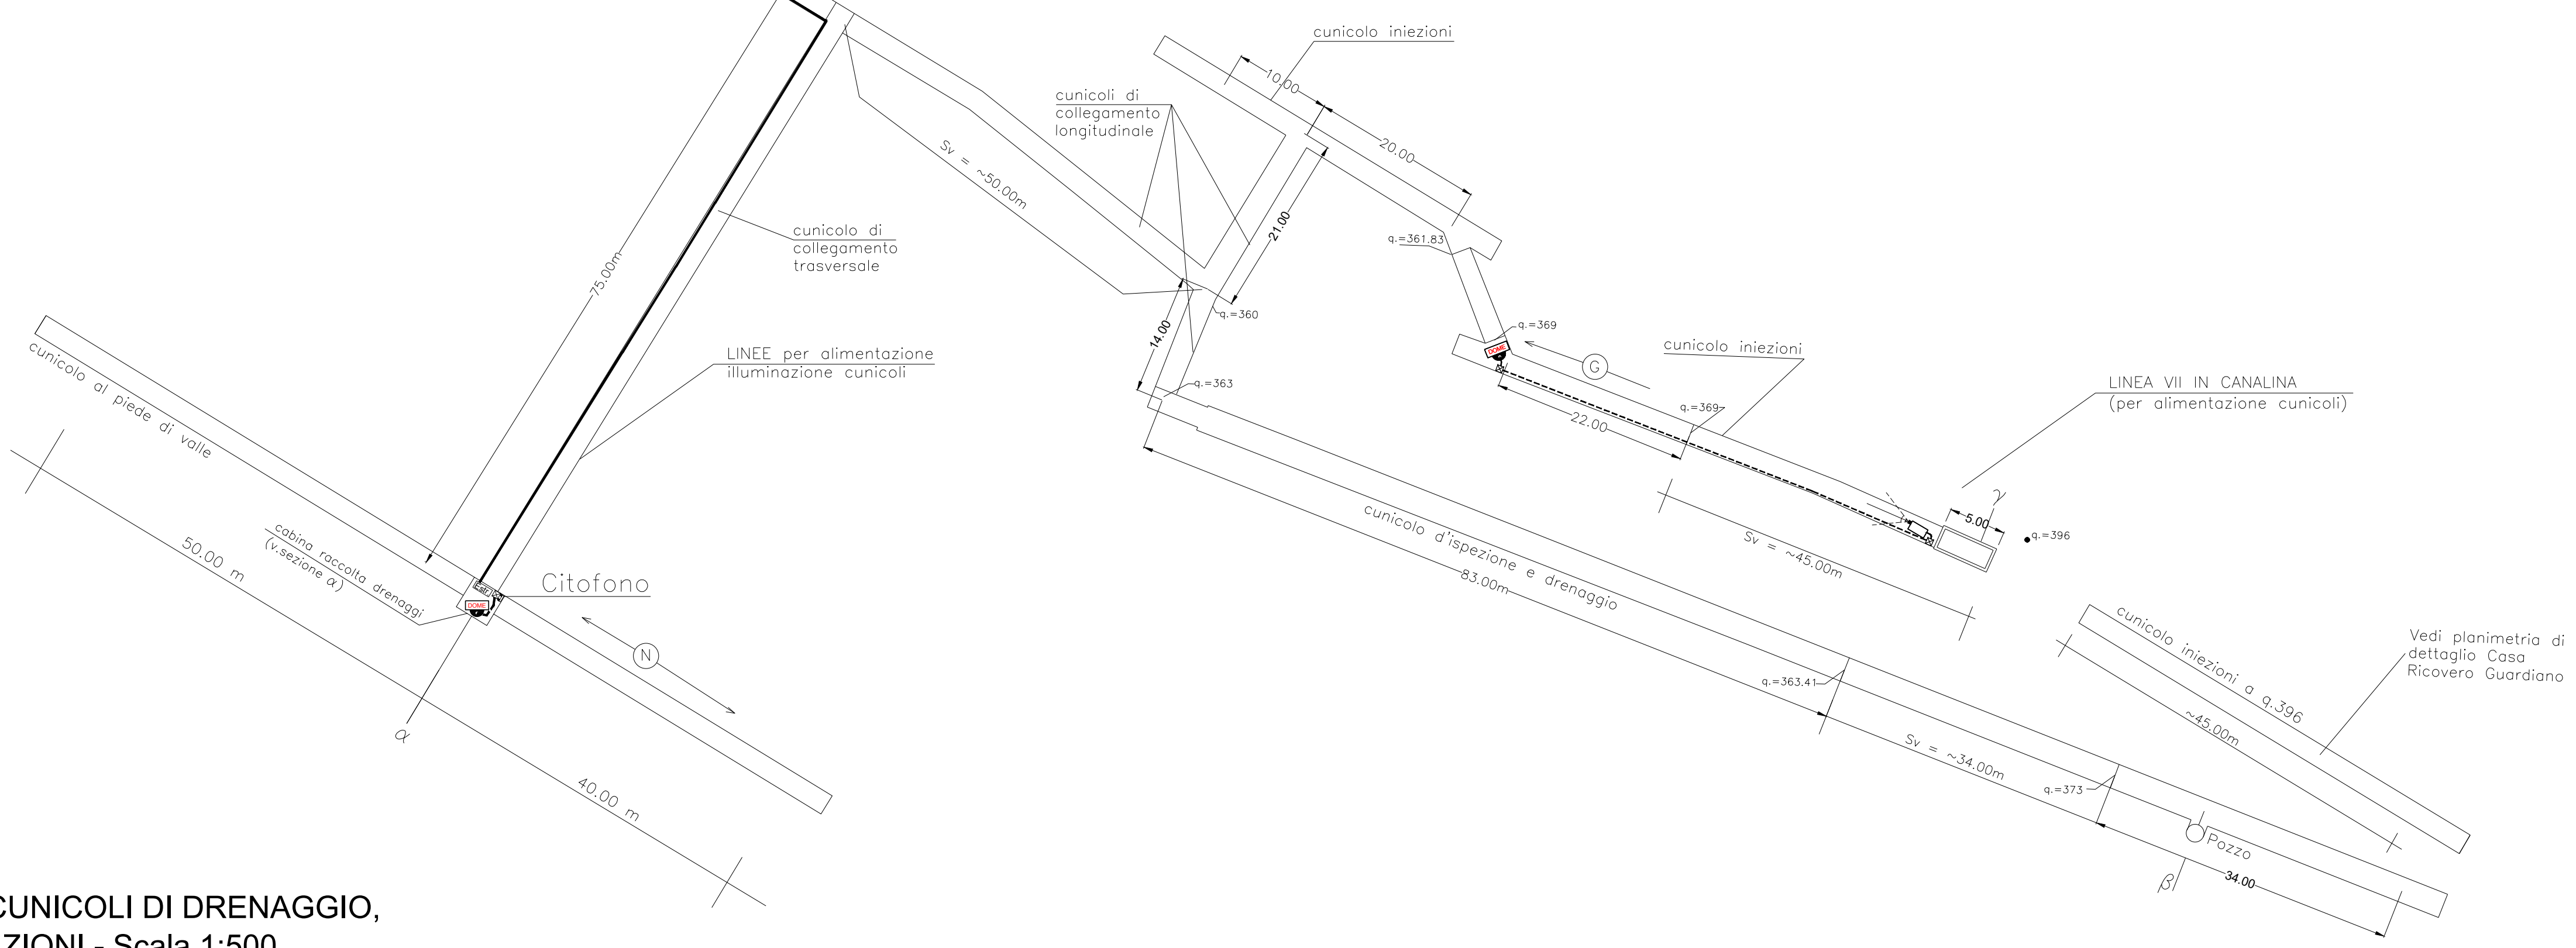




LEGENDA COMPONENTI ELETTRICI	
	Cavo a tre fili di spessore 2x 2.5 mm in acciaio inox
	Origine di ripresa aerea
	Candela metallica montata (P40) in metallo acciaio, completa di supporto e parti speciali
	Armadio rack con switch PSC completo di conversione attiva e da 1 a 10
	Pannello di interruzione 0.5x0.5x0.5 in con circuito completo
	Conduttura a tre fili in tubazione tipo PVC corrugata a intaglio (PVC 10)
	Punto di lettura esterno

REGIONE SICILIANA
Assessorato regionale dell'Energia
e dei servizi di pubblica utilità
Dipartimento Regionale dell'Acqua e dei Rifiuti

DIGA VILLAROSA

"Interventi urgenti per il ripristino e l'adeguamento degli impianti - Id 935"
da effettuarsi presso la Diga Villarosa - Comune di Villarosa (EN)
gestita dalla Regione Siciliana.

PROGETTO ESECUTIVO

RESPONSABILE DEL PROCEDIMENTO: Dott. Giuseppe Lombardi

RAGGRUPPAMENTO TEMPORANEO DI PROFESSIONISTI TRA:

Mandatario:

Mandatari:

RESPONSABILE E COORDINATORE DI PROGETTO PER L'RTP: SERING Ingegneria S.r.l.

REDAZIONE DELL'ELABORATO:

Autore:

Disegnista:

Verificatore:

Approvatore:

RESPONSABILE: Dott. Ing. Gabriele Spadaro

REDAZIONE DELL'ELABORATO:

Autore:

Disegnista:

Verificatore:

Approvatore:

RESPONSABILE: Dott. Ing. Gabriele Spadaro

TITOLO:

2. IMPIANTI
PLANIMETRIA GENERALE IMPIANTI SPECIALI

CODICE:

PE-IMP-207-02


NOI: FILE: PE-IMP-207-02

DATA: Ottobre 2021

SCALA: -

A.TERMINI DI LEGGE O RISERVANDO LA PROPRIETA' DI QUESTO ELABORATO CON DIVIETO DI RIPRODURRE O RENDENDOLO NOTO A TERZI ANCHE PARZIALMENTE SENZA NOSTRA AUTORIZZAZIONE.