




Sezione A-A

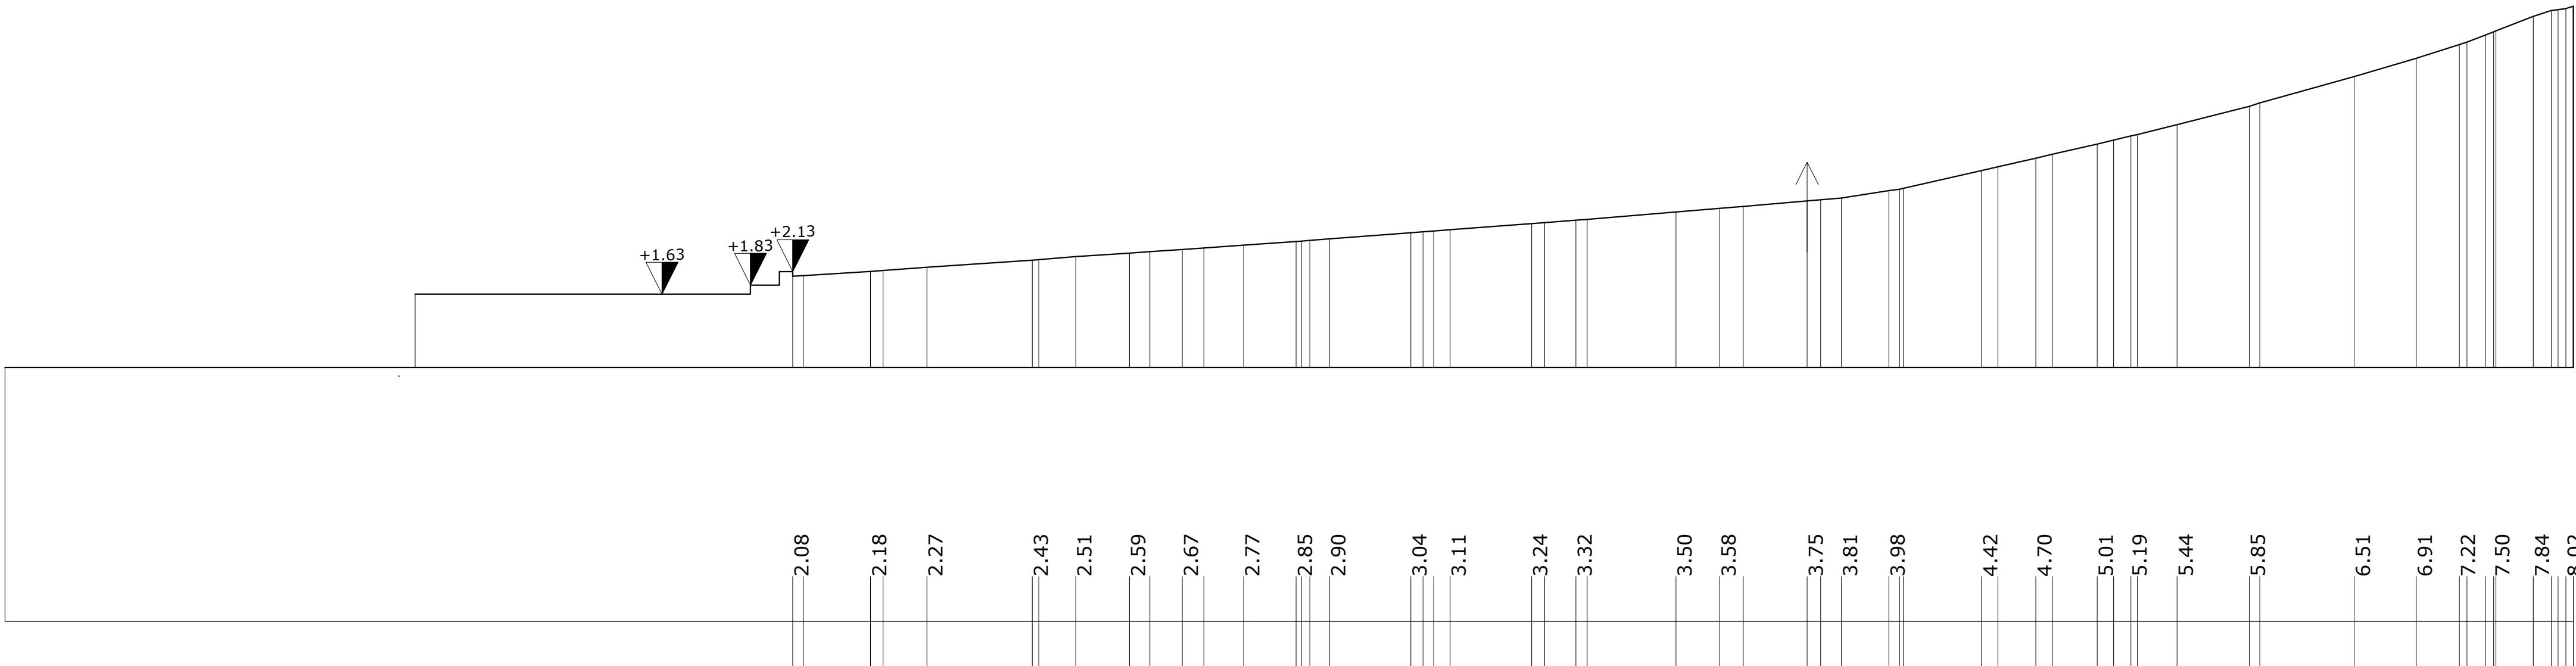

Sezione B-B

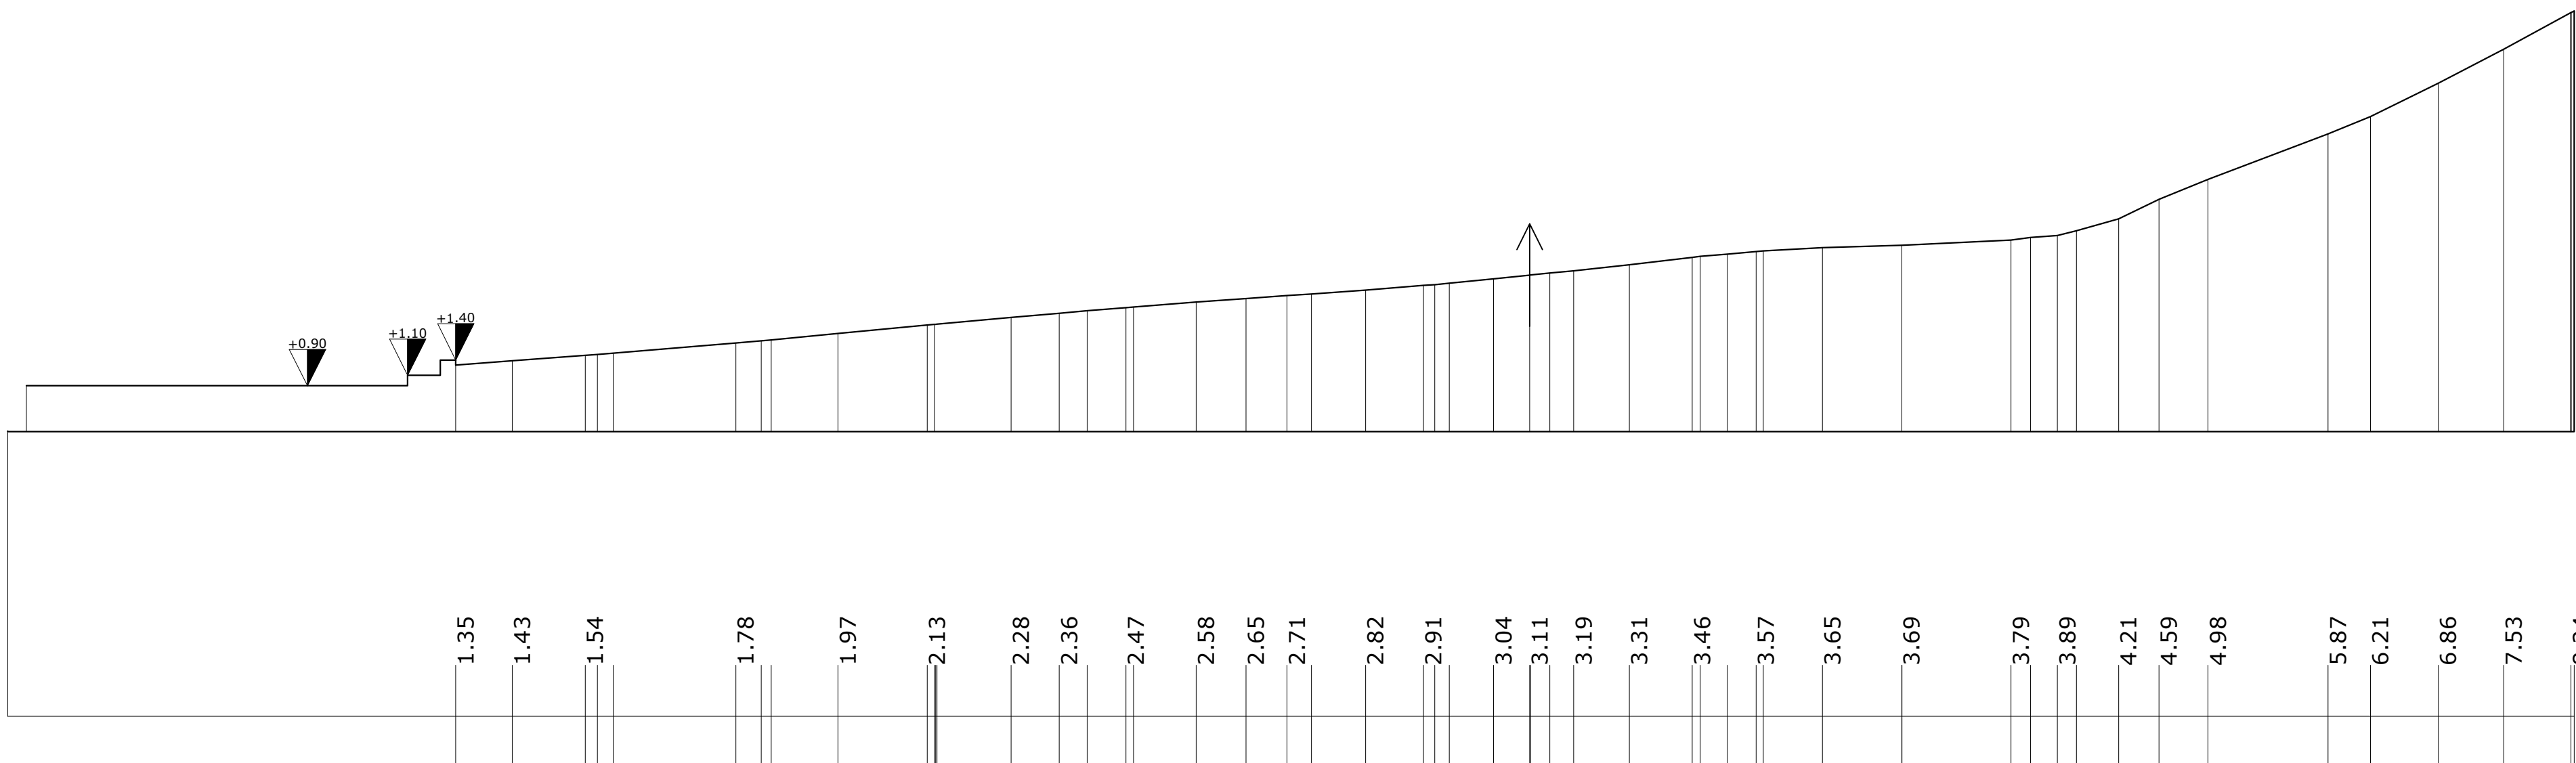

Sezione C-C

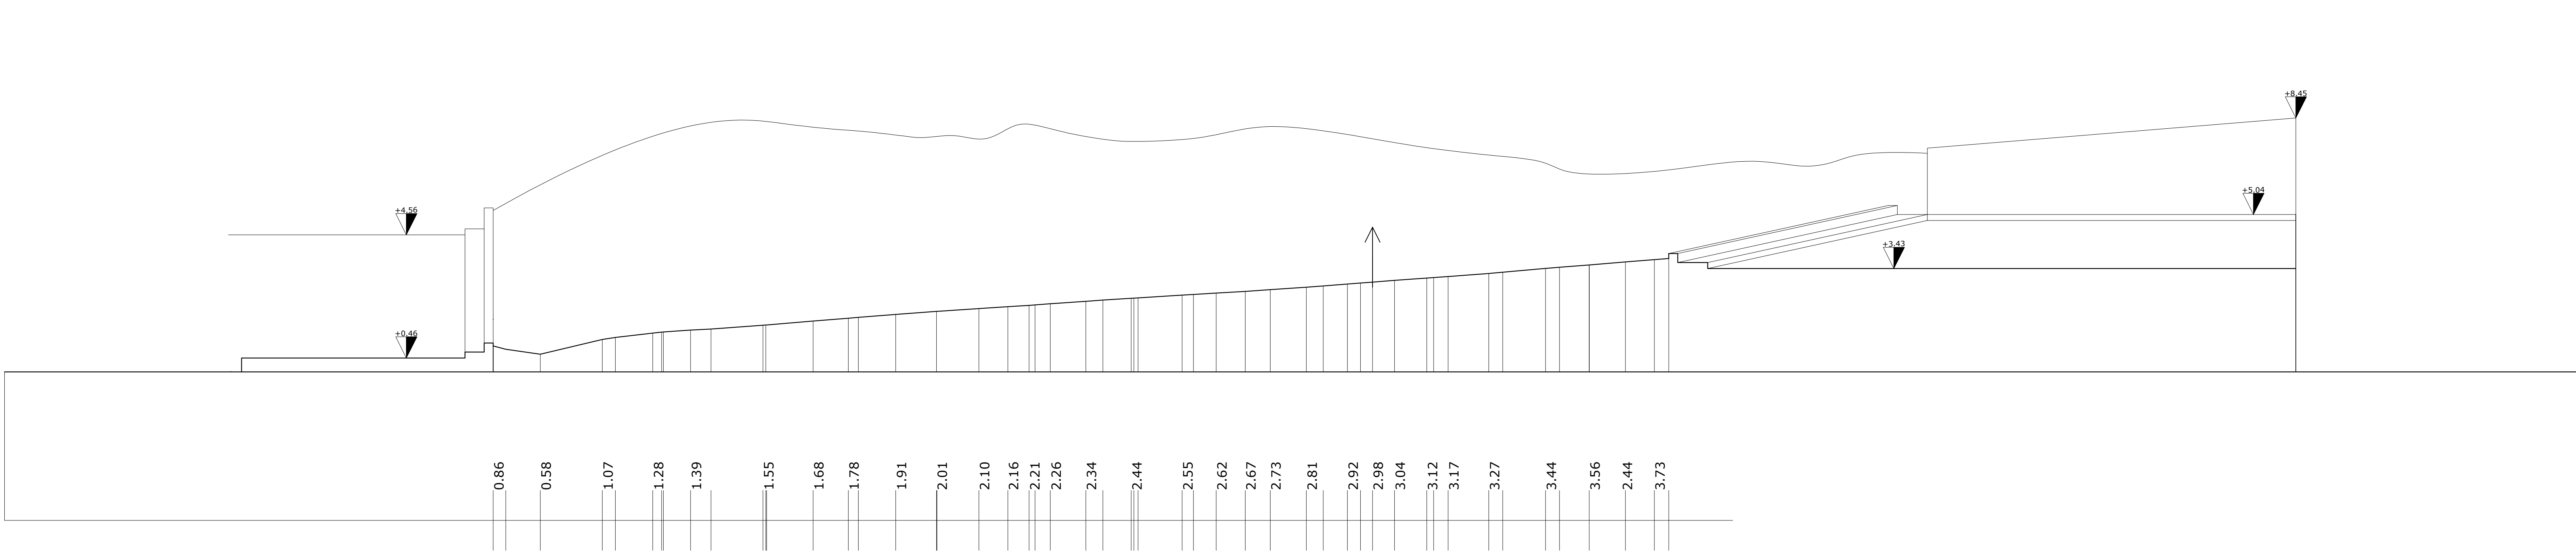

Sezione D-D

REGIONE SICILIANA		COMUNE DI CORLEONE	
			
REALIZZAZIONE DI UN CAMPETTO DI CALCIO BASKET & PALLAVOLO IN LOCALITA' SAN MARCO			
PROGETTO ESECUTIVO			
ELABORATI GRAFICI STATO ATTUALE - SEZIONI		elaborato A.3	SCALA 1:100
			
PROGETTAZIONE Arch. Enrico Gulotta Geom. Giacomo Dragna - collaboratore		Comune di Corleone Città metropolitana di Palermo Area 7 - Tecnica	
COORD. SIC. IN FASE DI PROGETTAZIONE Arch. Enrico Gulotta		VALIDAZIONE POSITIVA ai sensi dell'art. 26 e comma 8 D.P.R. 50 del 2016	
R.U.P. Ing. M. Grizzaffi		R.U.P. Ing. Massimo Grizzaffi	
Assessore Salvatore Schillaci		Sindaco Dott. Nicolò Nicolosi	