


Signature Not Verified  
Signed by Giovanni Riccobono  
on 10/08/2021 16:12:37 CEST

Signature Not Verified  
Signed by Giovanni Riccobono  
on 10/08/2021 16:12:35 CEST

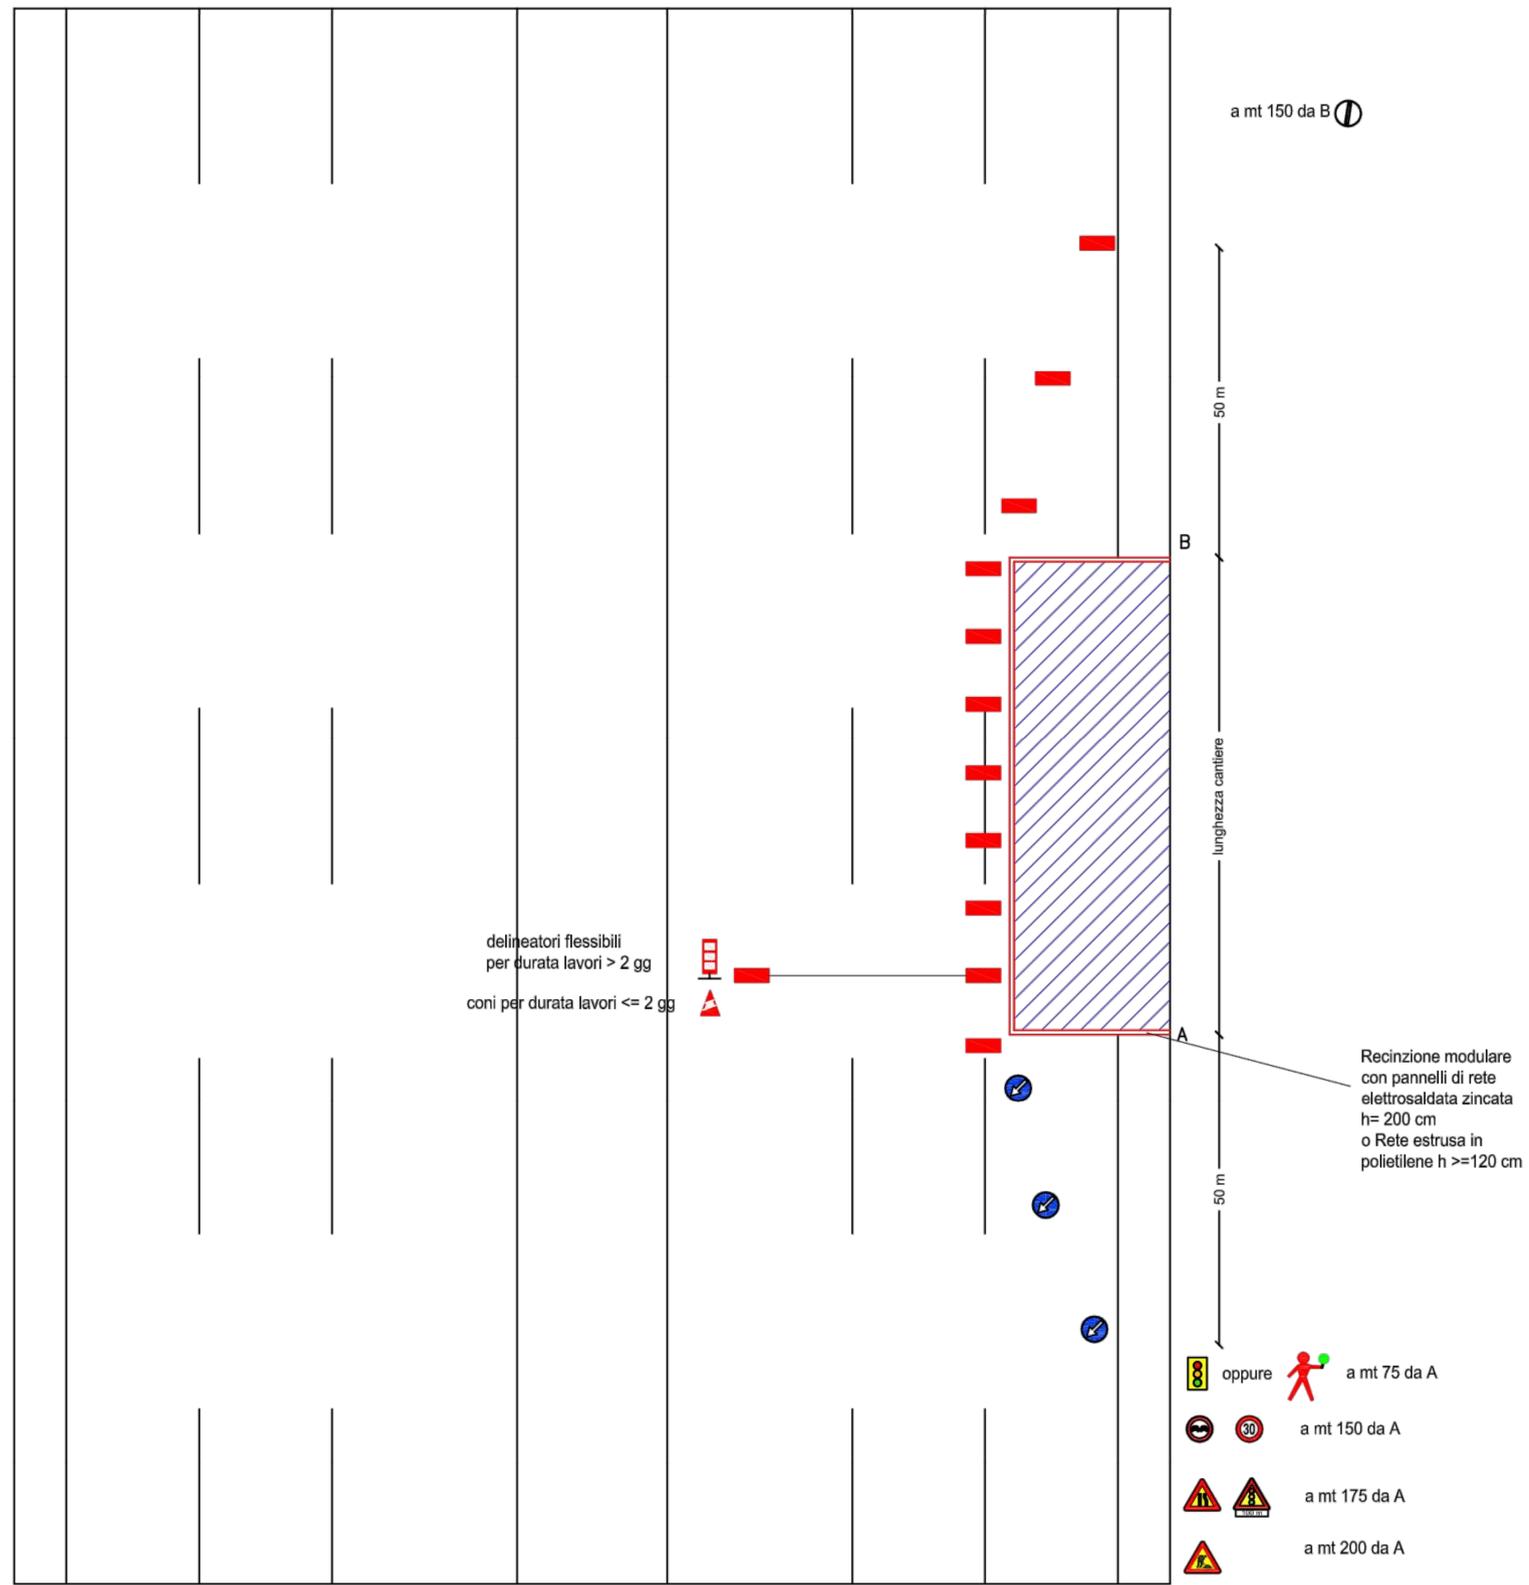

LEGENDA

	recinzione di cantiere
	area d'intervento
	Si richiamano integralmente gli schemi segnaletici riportati nel supplemento straordinario alla Gazzetta Ufficiale n. 226 del 26.9.2002



Assessorato della Rigenerazione Urbana e delle OO.PP.  
Settore OO.PP.  
Servizio Infrastrutture e Servizi a rete

Dirigente Capo Settore:  
Dott. Maurizio Pedicone

RUP:  
Ing. Margherita Di Lorenzo del Casale

Coord. della Progettazione:  
Ing. Roberto Cairone

Coord. per la Sicurezza in fase di Progettazione:  
Ing. Giovanni Riccobono

Palermo giugno 2021



GRUPPO TECNICO DEL SERVIZIO INFRASTRUTTURE E SERVIZI A RETE

SUPPORTO AL RUP:  
Ing. Antonio Missoni  
Arch. Giacomo Cabasino  
Ing. Leonardo Triolo  
Collab. Ammin. Carmelo Cammarata

GRUPPO DI PROGETTAZIONE:  
Ing. Roberto Cairone  
Geom. Natalia Schiera  
Geom. Luigi D'Agostino  
Ing. Giovanni Riccobono

VISTI

**PROGETTO DEFINITIVO - ESECUTIVO**

Agenda Urbana PO FESR 2014/2020  
Progetto AU\_PA\_4.1.3.b

"Adozione soluzioni tecnologiche per la riduzione dei consumi energetici delle reti di pubblica illuminazione con sistemi automatici di regolazione - Efficientamento impianti di pubblica illuminazione della Circonvallazione e aree limitrofe della città di Palermo"