



allegato al disegno

B05.2



B. ELABORATI GRAFICI

SEZIONI E PROFILI DI PROGETTO
- Scala 1:100

**Riqualficazione
ambientale e
messa in
sicurezza
del piazzale
all'ingresso
nord-est della
città di Nicosia
in c.da Crociate**


dicembre 2019

responsabile unico del procedimento
ing. Antonino Testa Camillo

progettisti
arch. Domenico Castiglia


arch. Francesco Colletti

- PLANIMETRIA GENERALE - Scala 1:500 -

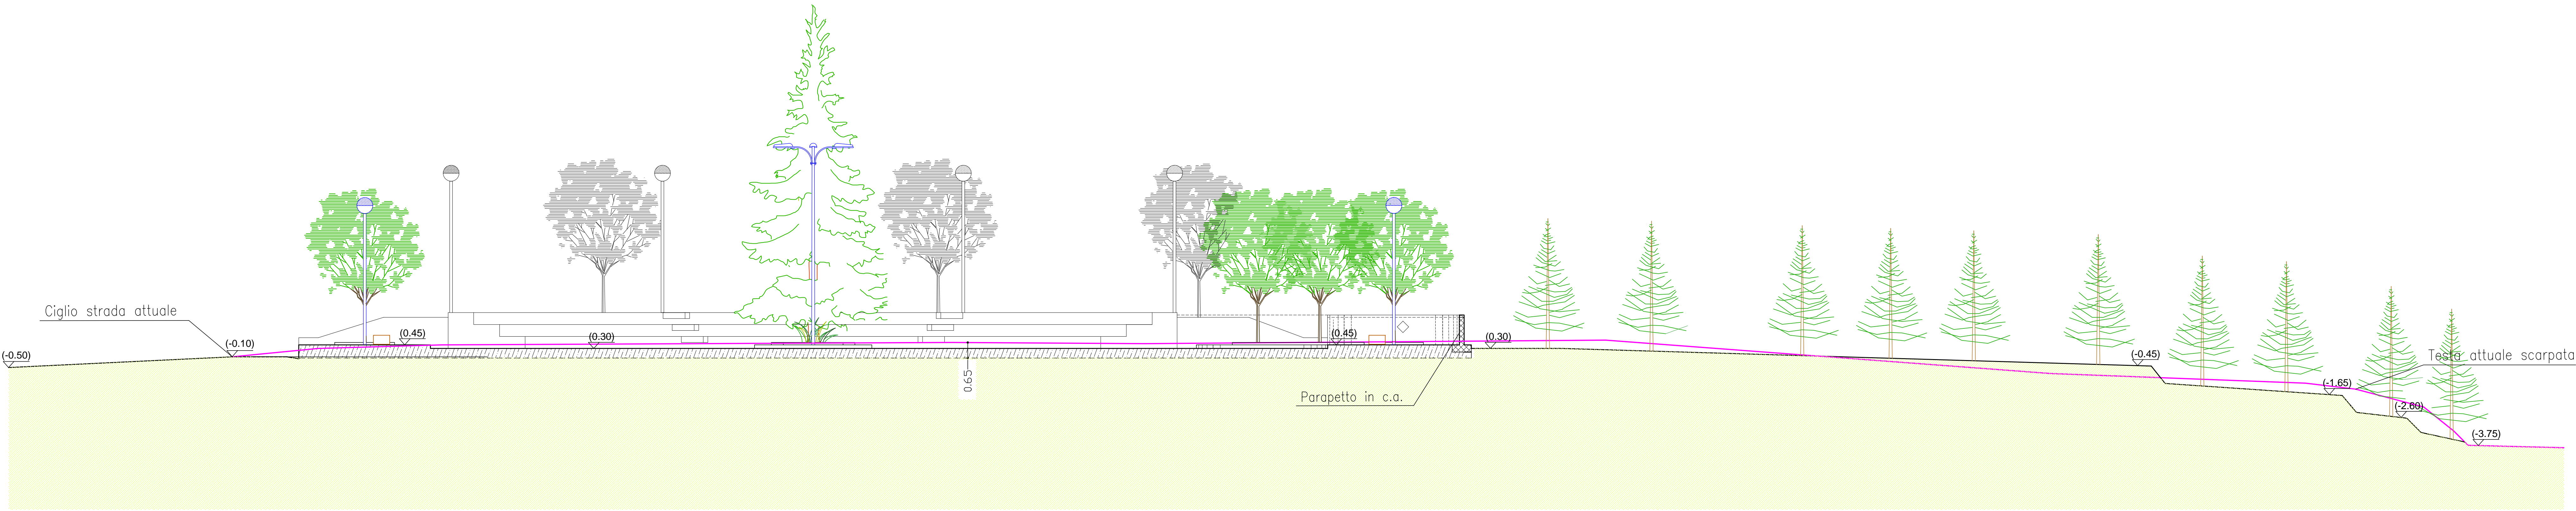

- SEZIONE C-C -

LEGENDA	
	LINEA TERRENO STATO ATTUALE

 

- SEZIONE D-D -