

B. ELABORATI GRAFICI

SEZIONI E PROFILI DI PROGETTO
- Scala 1:100


Riqualificazione
ambientale e
messa in
sicurezza
del piazzale
all'ingresso
nord-est della
città di Nicosia
in c.da Crociate

dicembre 2019


responsabile unico del procedimento
ing. Antonino Testa Camillo

progettisti
arch. Domenico Castiglia
arch. Francesco Cottiletti

- PLANIMETRIA GENERALE - Scala 1:500 -

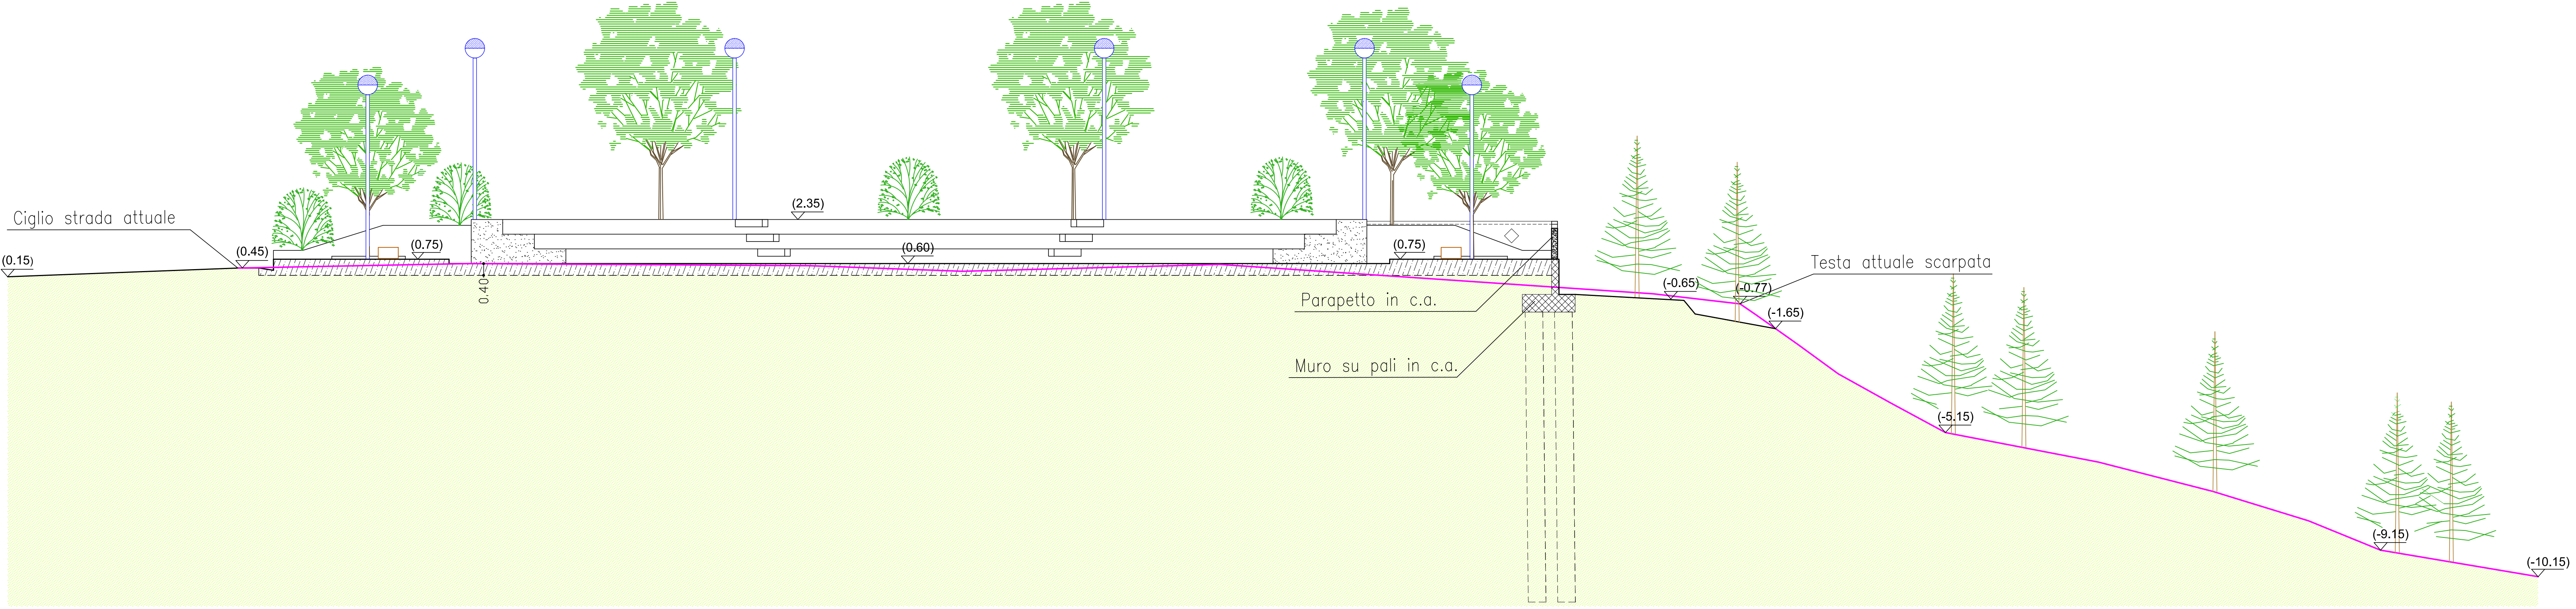

- SEZIONE B-B -

 

- SEZIONE A-A -

LEGENDA	
	LINEA TERRENO STATO ATTUALE