



COMUNE DI SAN GREGORIO  
(CATANIA)

PROPOSTA DI FINANZA DI PROGETTO AI SENSI DELL'ARTICOLO 183  
COMMA 15 DEL D.Lgs. 50/2016 PER LA COSTRUZIONE, GESTIONE E  
MANUTENZIONE DI LOCULI ALL'INTERNO DEL CIMITERO COMUNALE  
DI SAN GREGORIO DI CATANIA (CT)

STUDIO DI FATTIBILITA'

SCALA

ELABORATO

13

COLOMBARI BLOCCO A  
PIANTA, PROSPETTI E SEZIONI

SOGGETTO PROPONENTE A.T.I.:

capogruppo: ME.G.A.RES. S.r.l.  
via dell'Industria n. 2  
67100 L'Aquila

mandante: Gis Design S.r.l.  
via SS. Crocifisso n. 19  
95037 San Giovanni La Punta (CT)



M.E.G.A.RES. S.r.l.  
P.IVA n. C.F. 0465020873  
mail: info@megares.it  
website: www.megares.it  
sede legale: via dell'Industria, 2 - 67100 L'Aquila (AQ)  
tel. 0862 155 08 40 - fax 0862 155 01 31  
sede operativa: via Empedocle, 58 - 95121 Acicastello (CT)  
tel/fax: 095 27 15 05

Gis Design  
S.r.l.

DATA - AGGIORNAMENTO

LUGLIO 2020

CIG:

CUP:

R.T.P.:

dott. ing. Filippo Colombrita


dott. ing. Giuseppe Piana

dott. arch. Alessandro Spitalieri  
(giornare professionalita art. 24 comma 5 e s.m.i. D.lgs. 50/2016)


Geologia:




VISTA 3D BLOCCO A

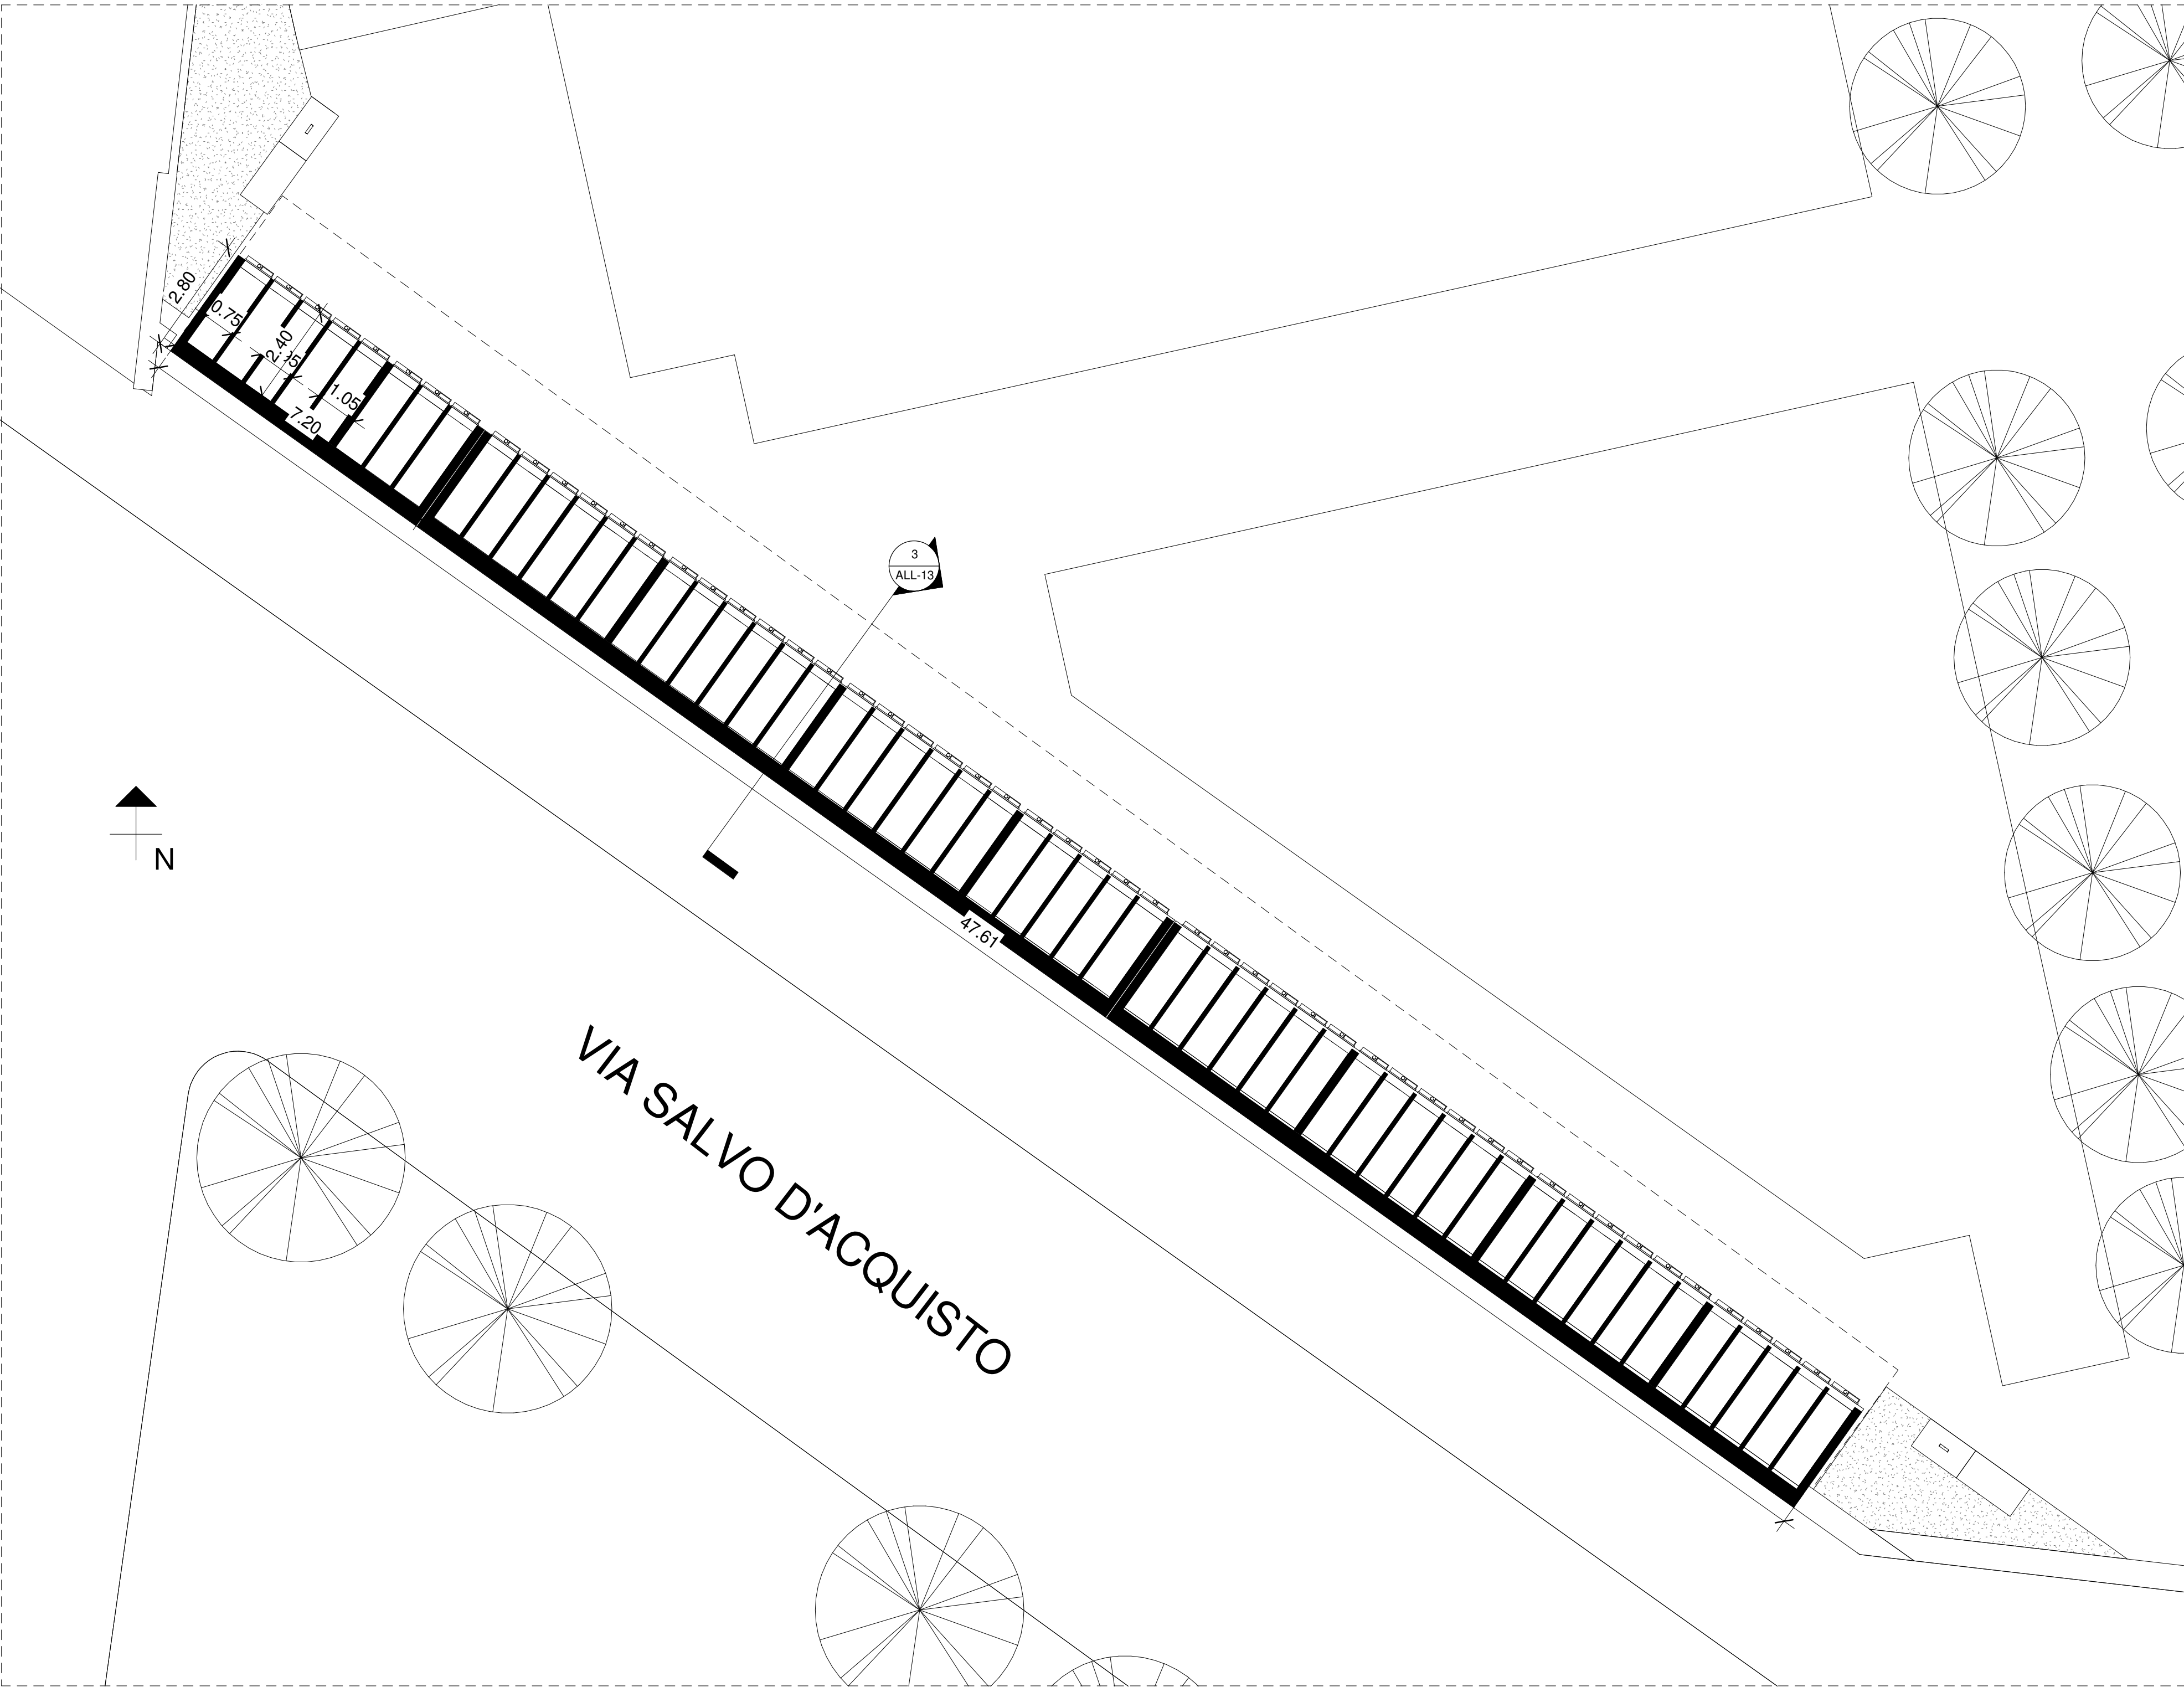

PIANTA BLOCCO A- SC 1:100

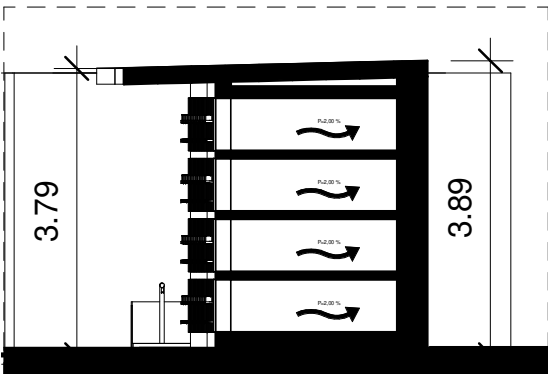

SEZIONE BLOCCO A- SC 1:100

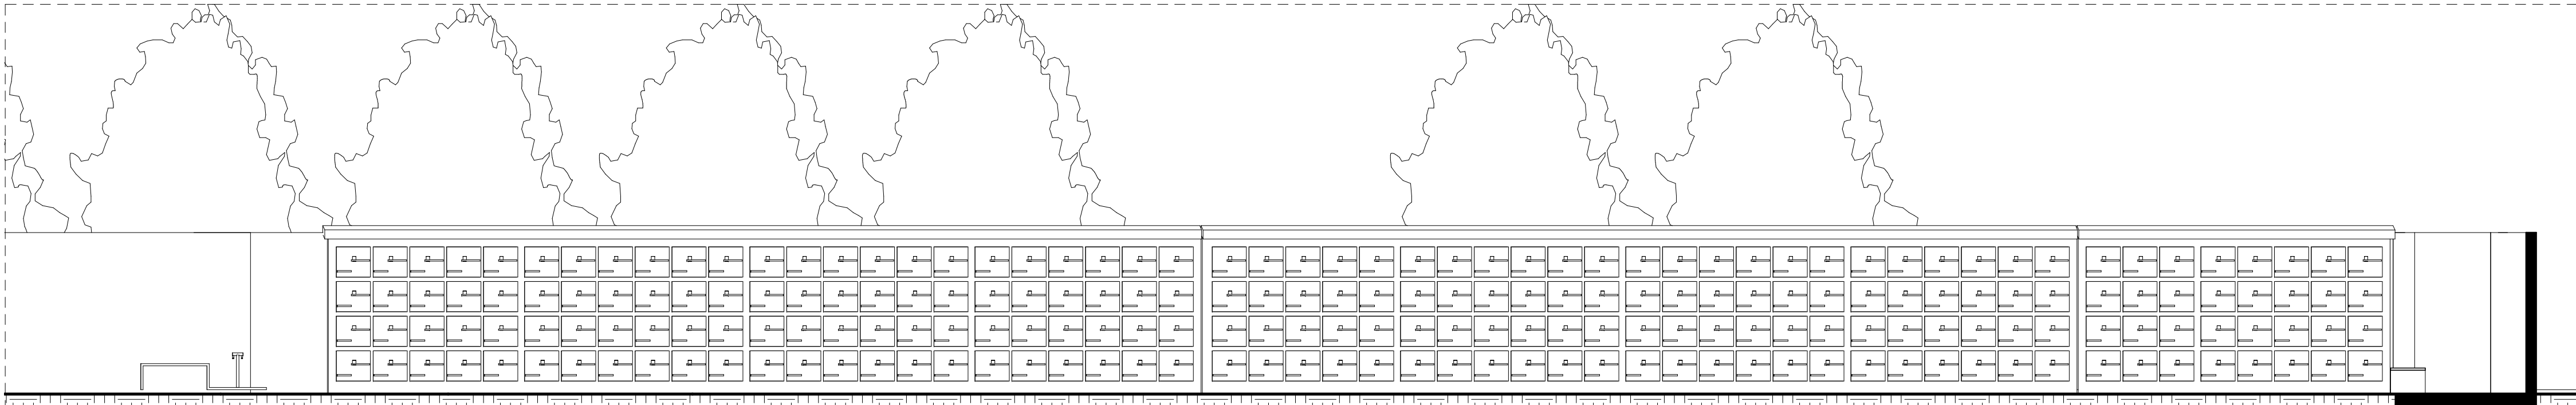

PROSPETTO BLOCCO A- SC 1:100