



KEYPLAN
fuorisca

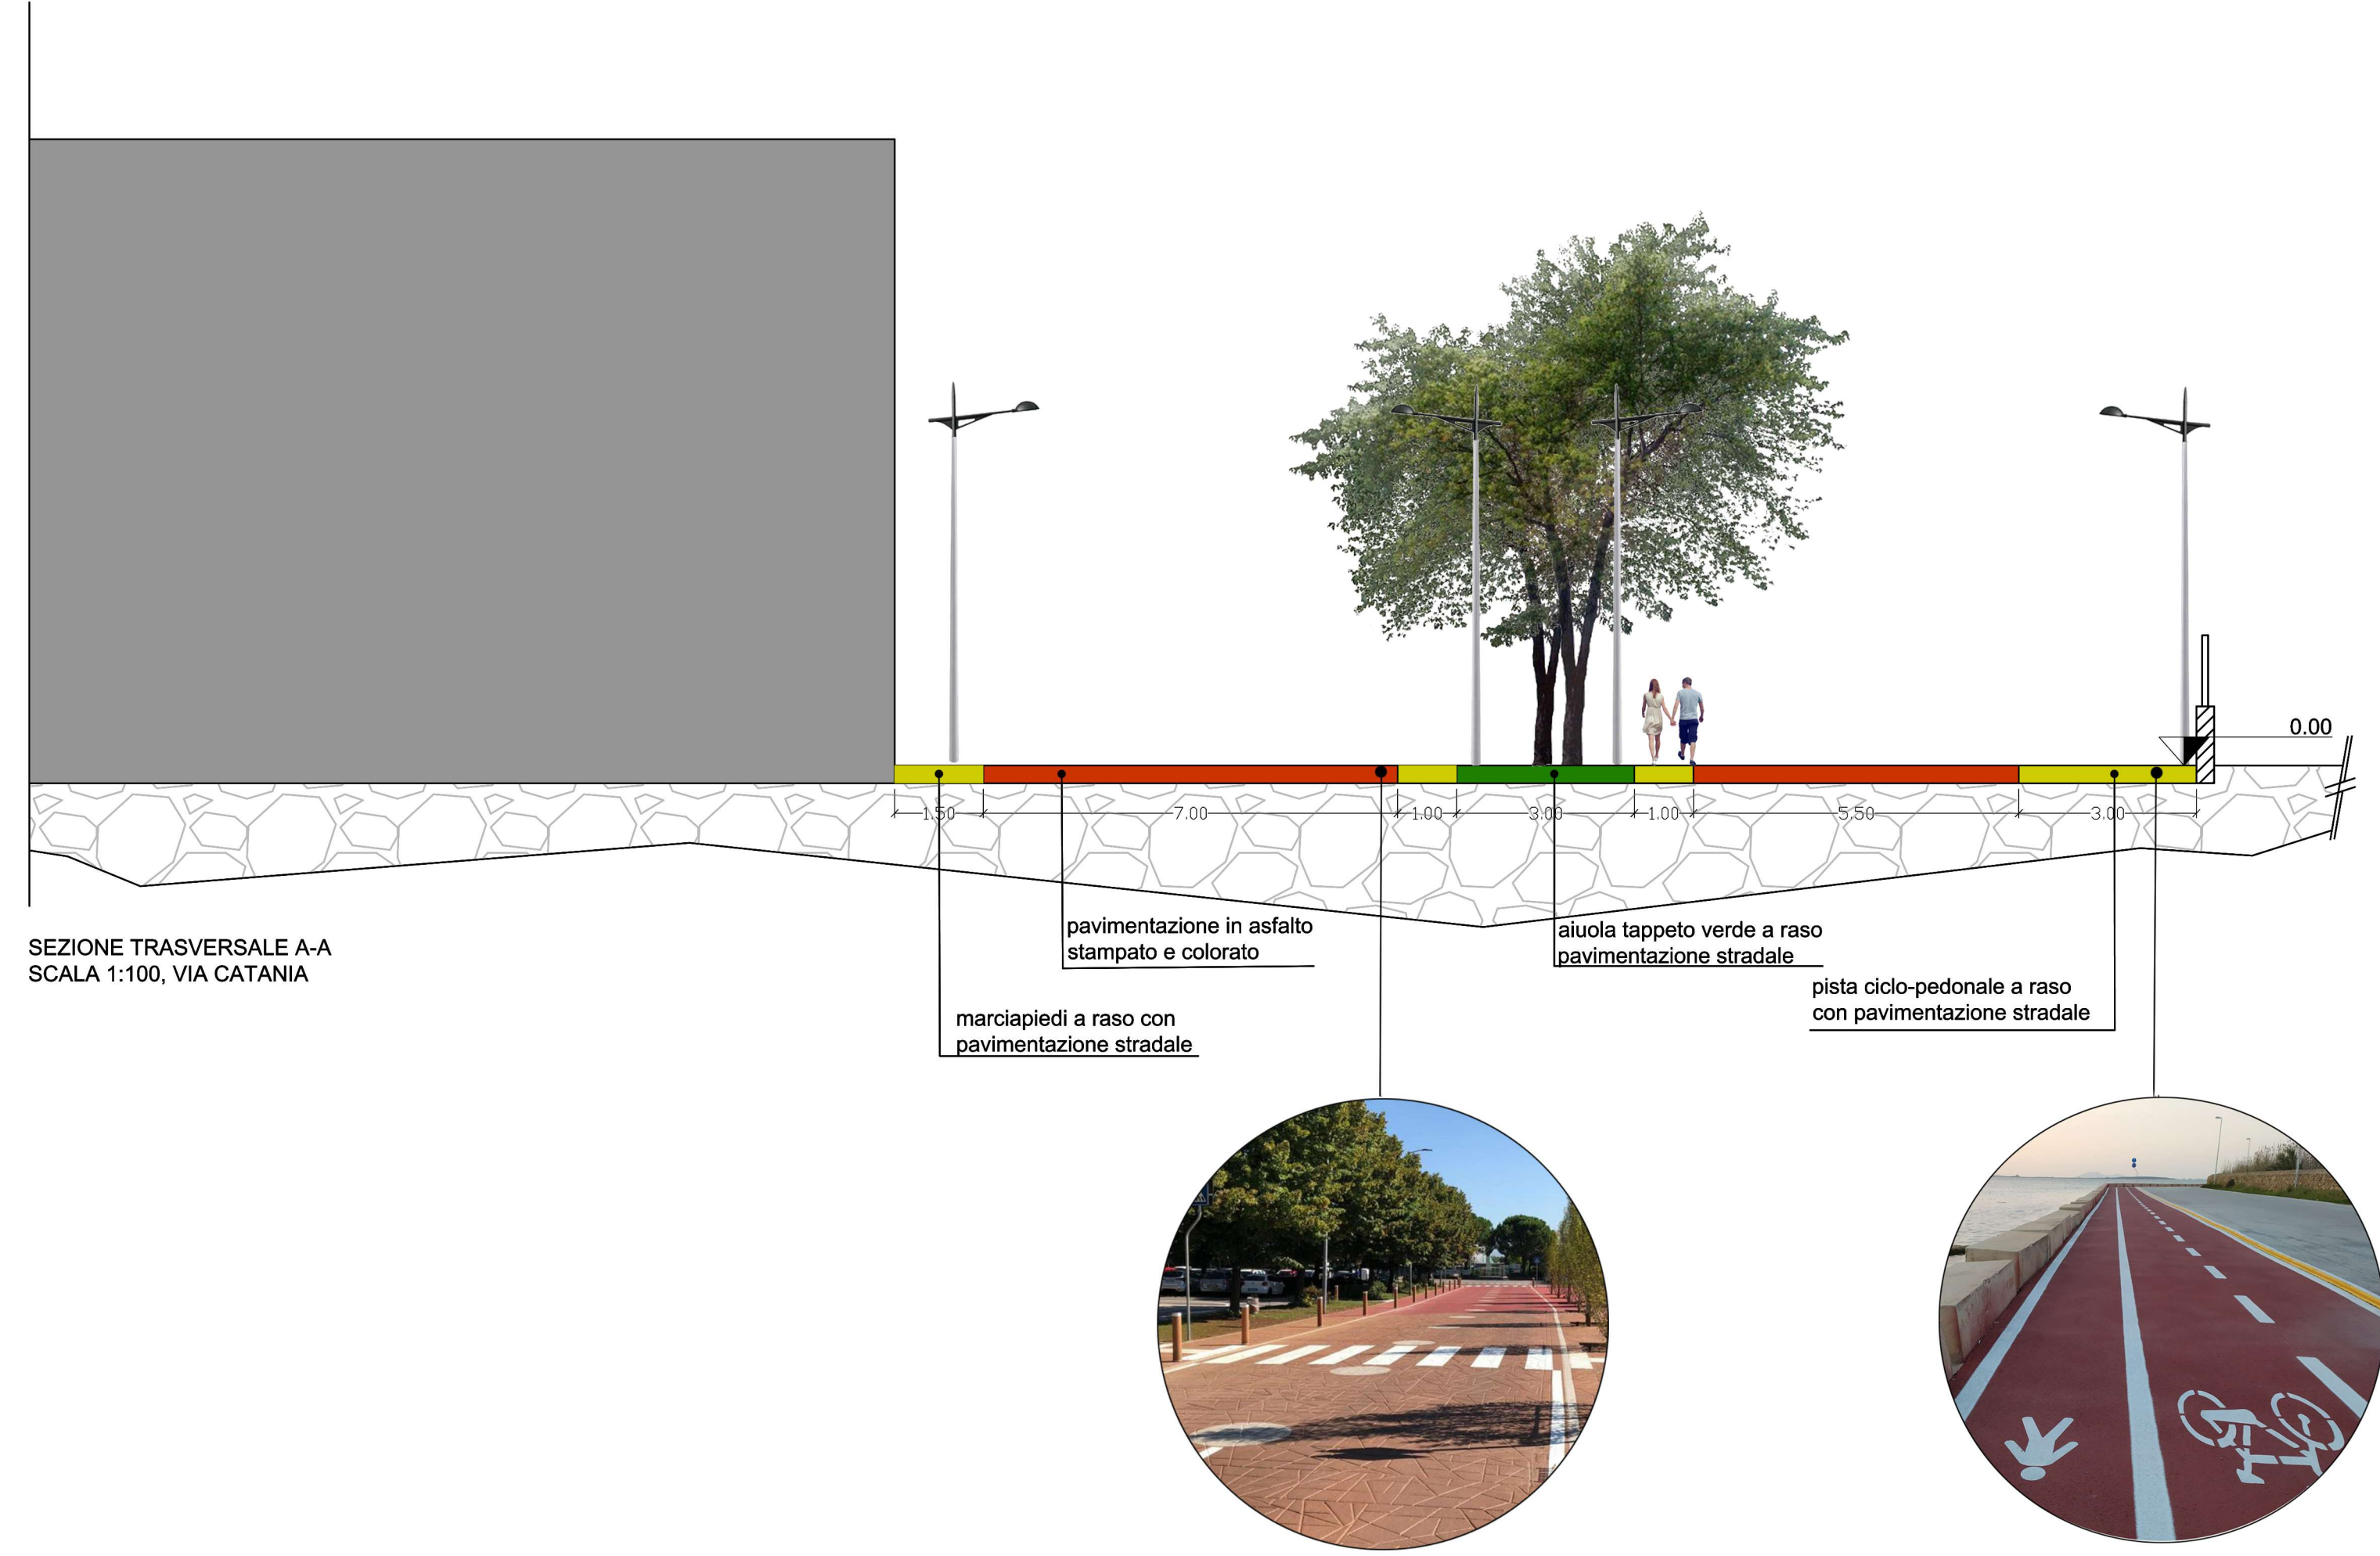

SEZIONE TRASVERSALE A-A
SCALA 1:100, VIA CATANIA



COMUNE DI AUGUSTA
LIBERO CONSORZIO COMUNALE DI SIRACUSA
IV SETTORE LL.PP.

IV SETTORE LAVORI PUBBLICI

OGGETTO	PROGETTO PER LA RIVALUTAZIONE URBANA DELLE AREE A SUD-EST DEL RIONE BORGATA
SITO	VIA G. DI VITTORIO-PIAZZA MATTARELLA -VIA CATANIA
PROGETTISTA	Arch. Ottavio Mingo Ing. Gianfranco Passanisi
RUP	Dott. Salvatore Licciardello
ELABORATI GRAFICI	SCHEMA SEZIONE STRADALE SCALA 1:100

3