

**Città di Palermo**  
Assessorato della Rigenerazione Urbana e delle OO.PP.  
Settore OO.PP.  
Servizio Infrastrutture e Servizi a rete


Dirigente Capo Settore:  
Dott. Maurizio Pedicono

RUP:  
Ing. Roberto Cairone

Coord. della Progettazione:  
Ing. Margherita Di Lorenzo  
Del Casale

Coord. per la Sicurezza in fase di Progettazione:  
Arch. Fabio Citti

Palermo aprile 2021

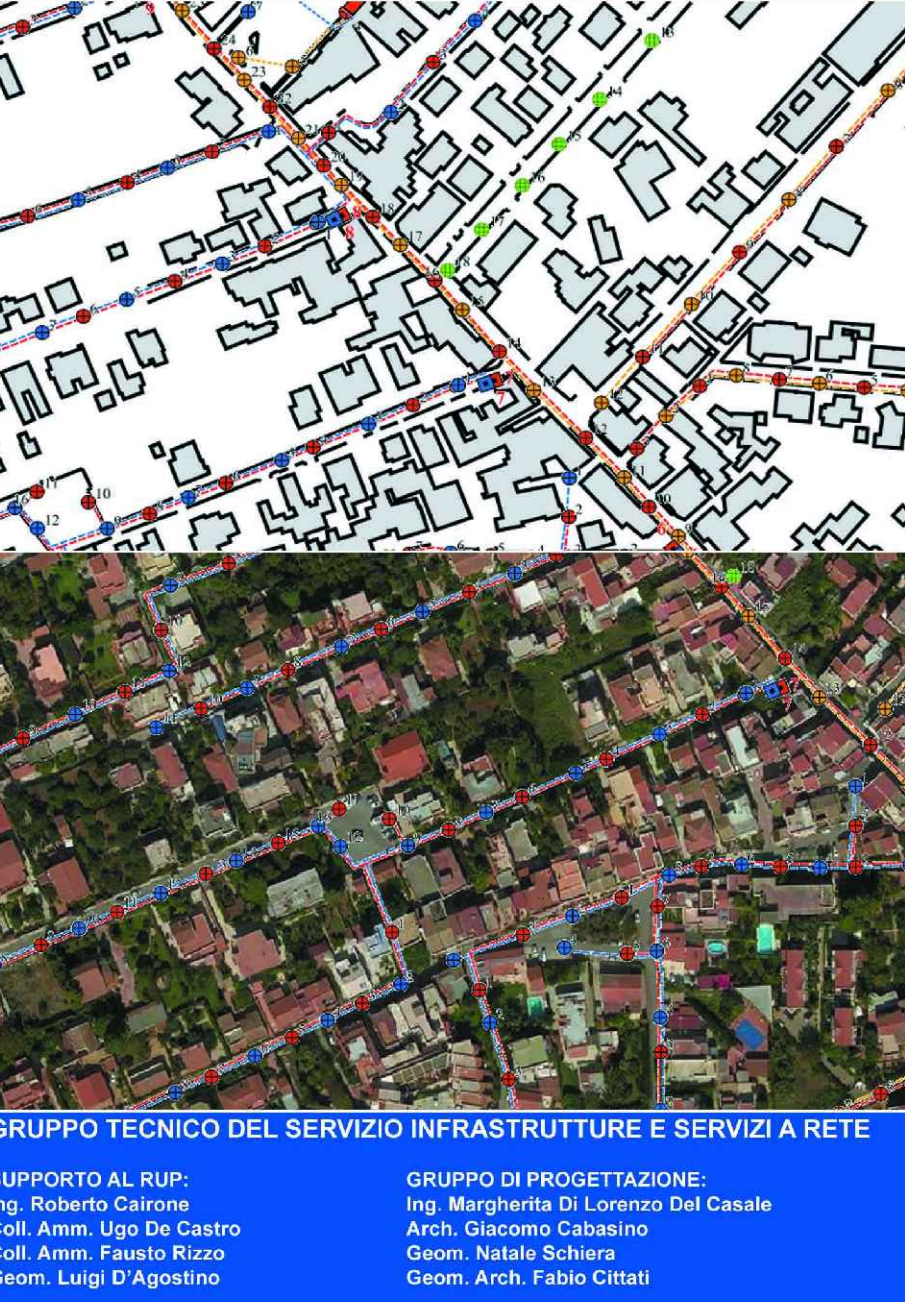

**GRUPPO TECNICO DEL SERVIZIO INFRASTRUTTURE E SERVIZI A RETE**  
VISTI

**PROGETTO DEFINITIVO - ESECUTIVO**

Agenda Urbana PO FESR 2014/2020  
Progetto ALI PA\_A1.3.a  
"Adozione soluzioni tecnologiche per la riduzione dei consumi energetici delle reti di pubblica illuminazione con sistemi automatici di regolazione  
Efficientamento impianti di pubblica illuminazione della zona nord della città di Palermo"

**TAV.**  
5.11

**PLANIMETRIA DI PROGETTO**  
**QUADRO 11**  
1:1000

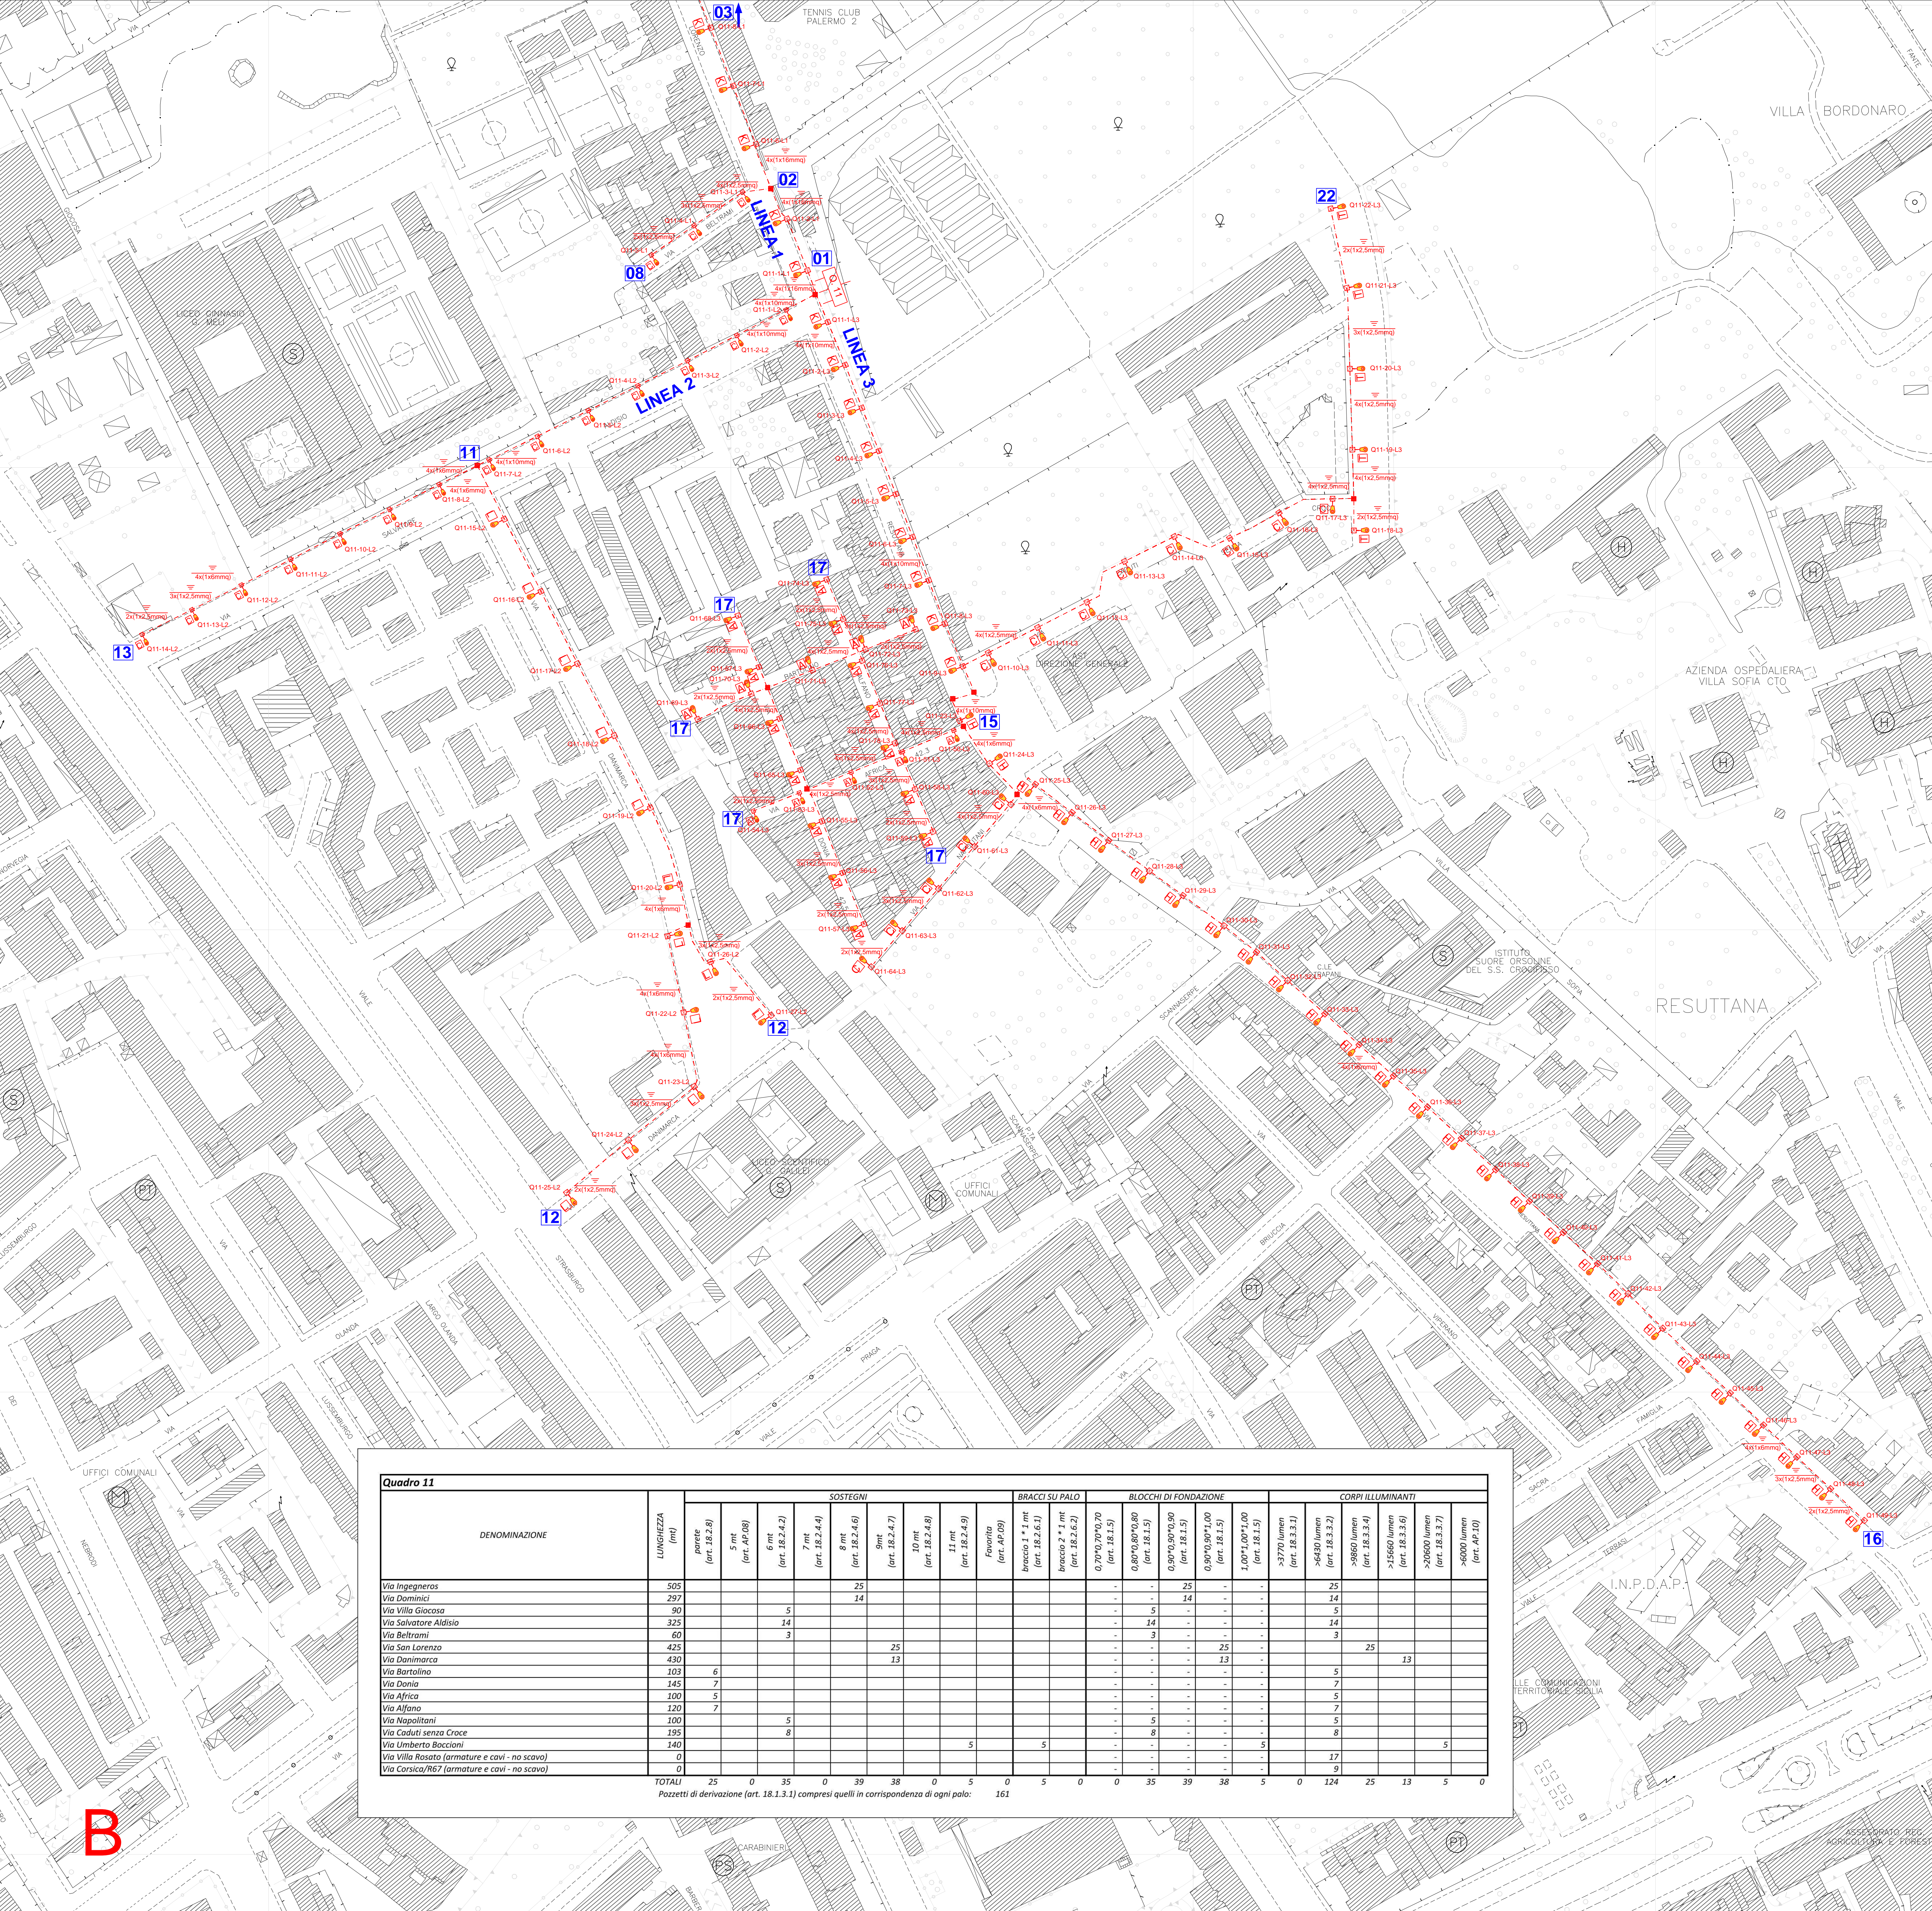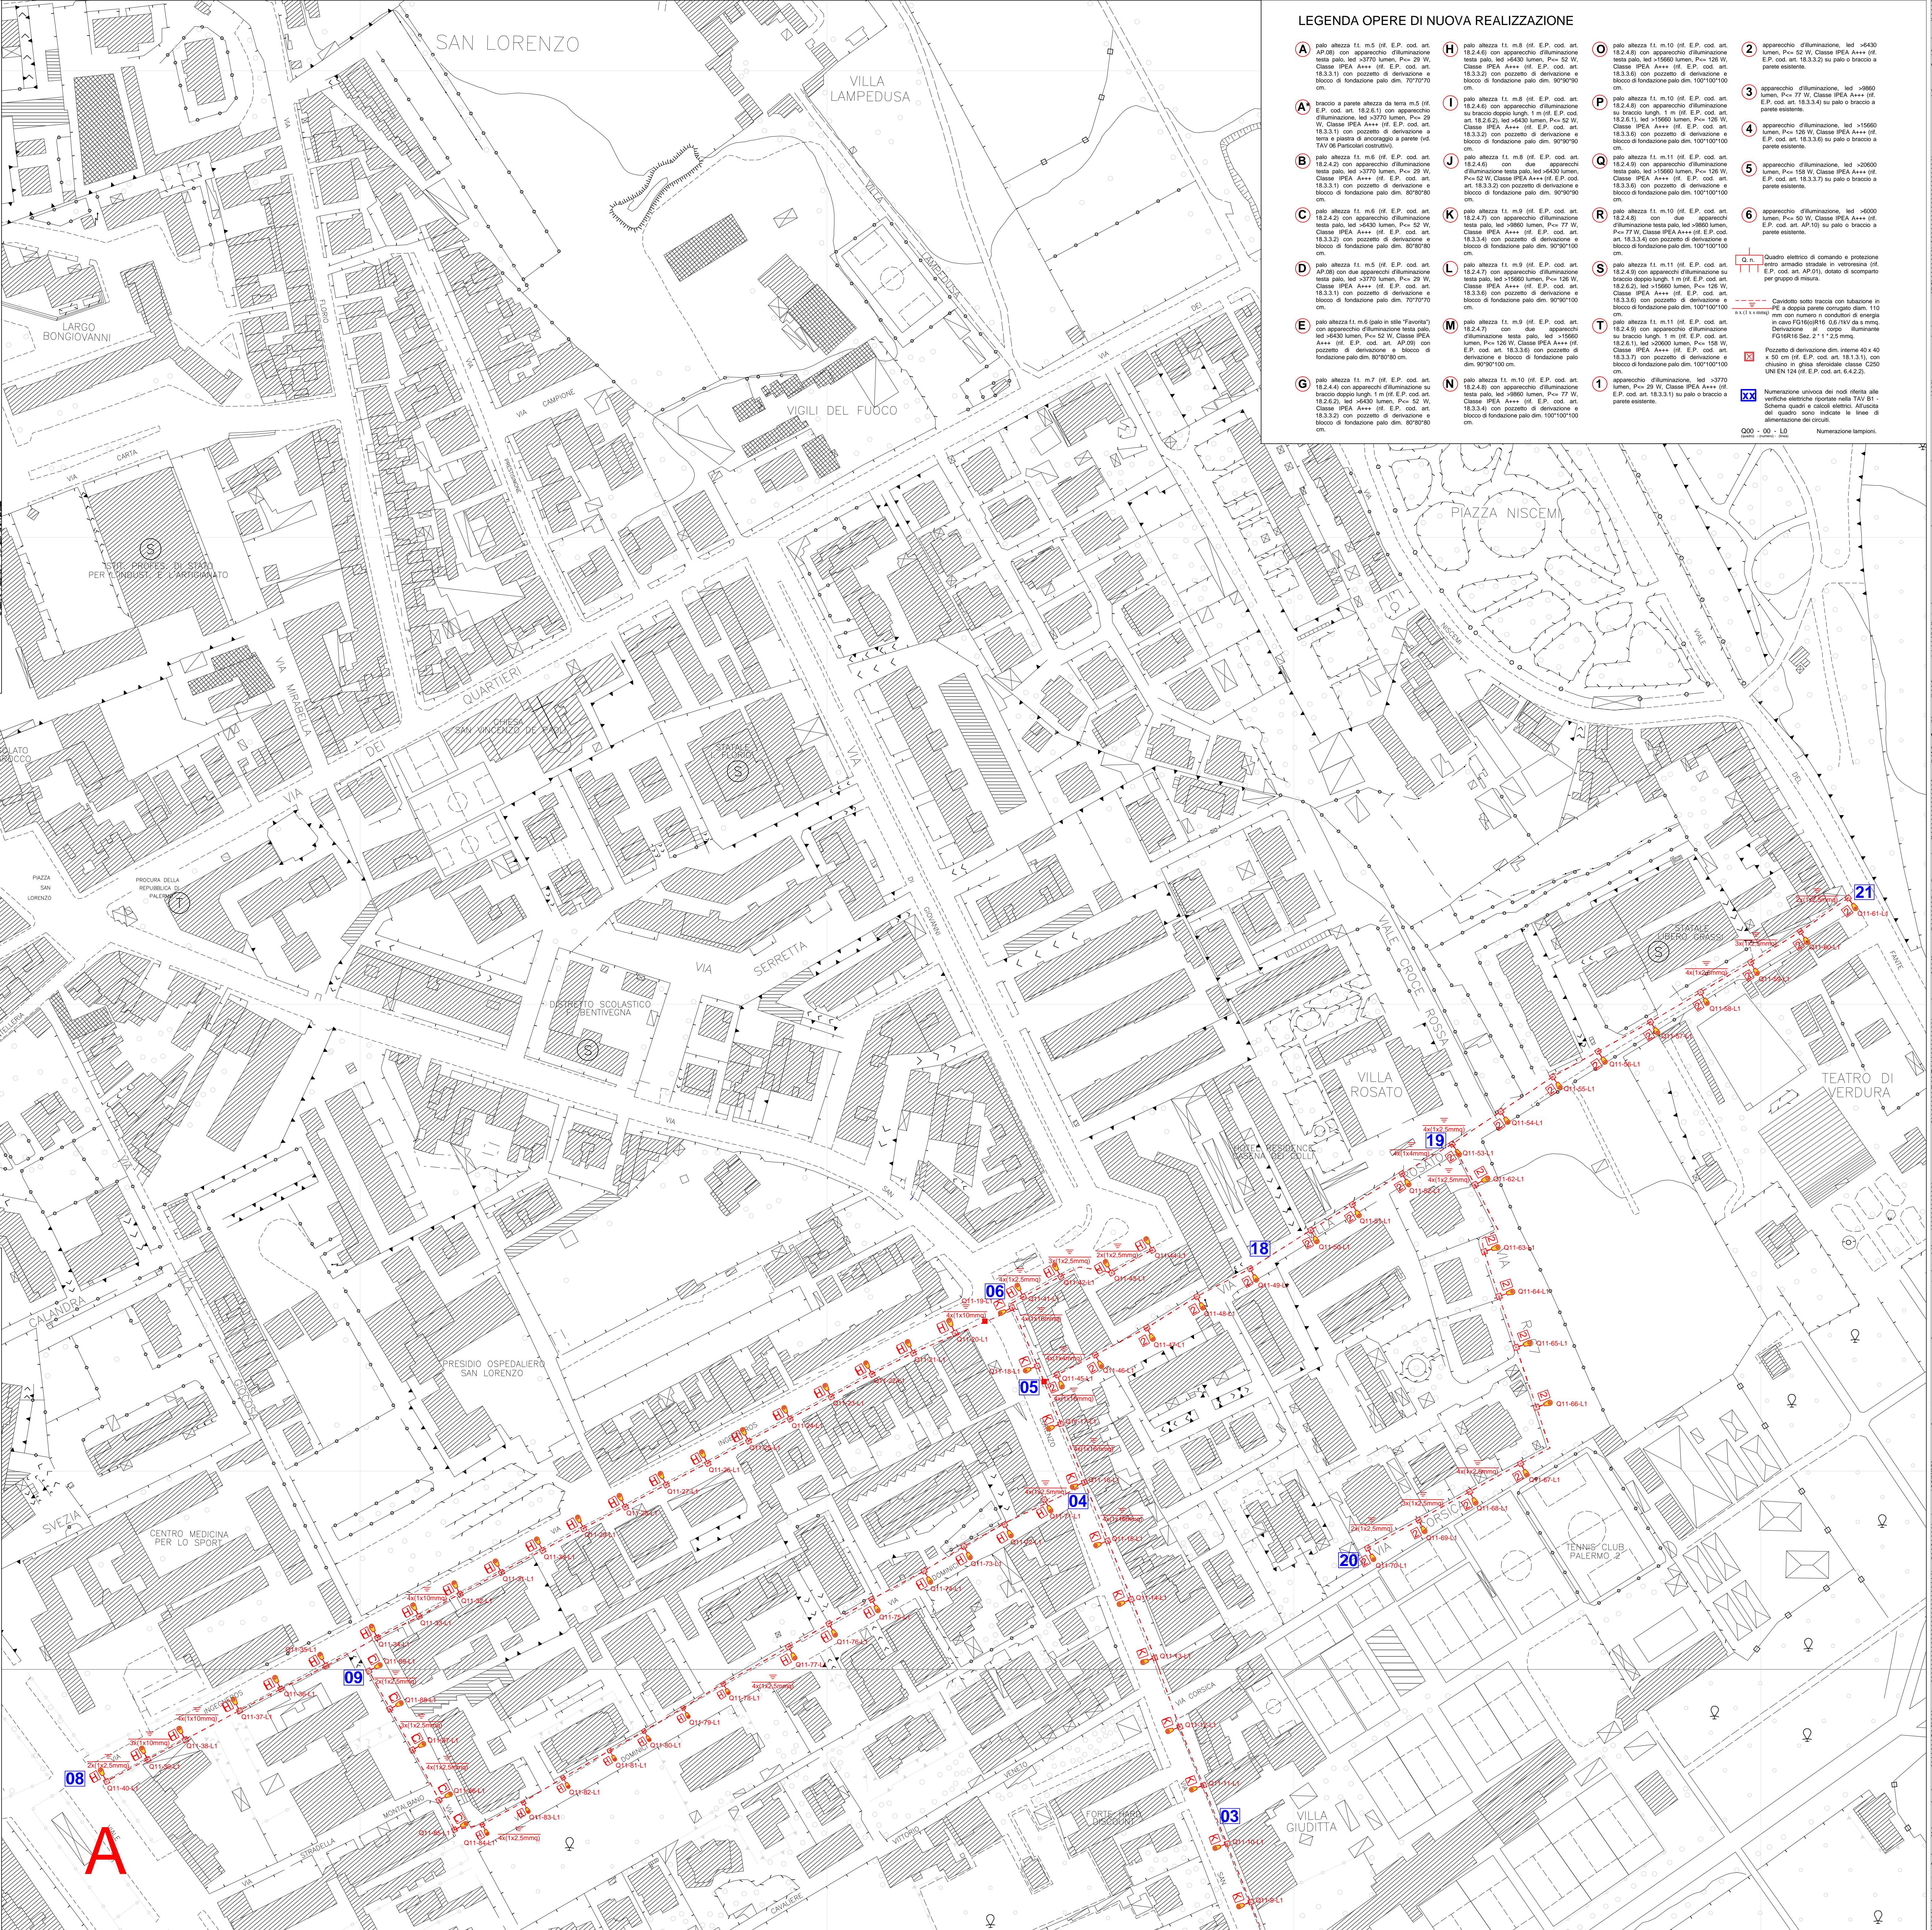

