




Particolare torretta distribuzione

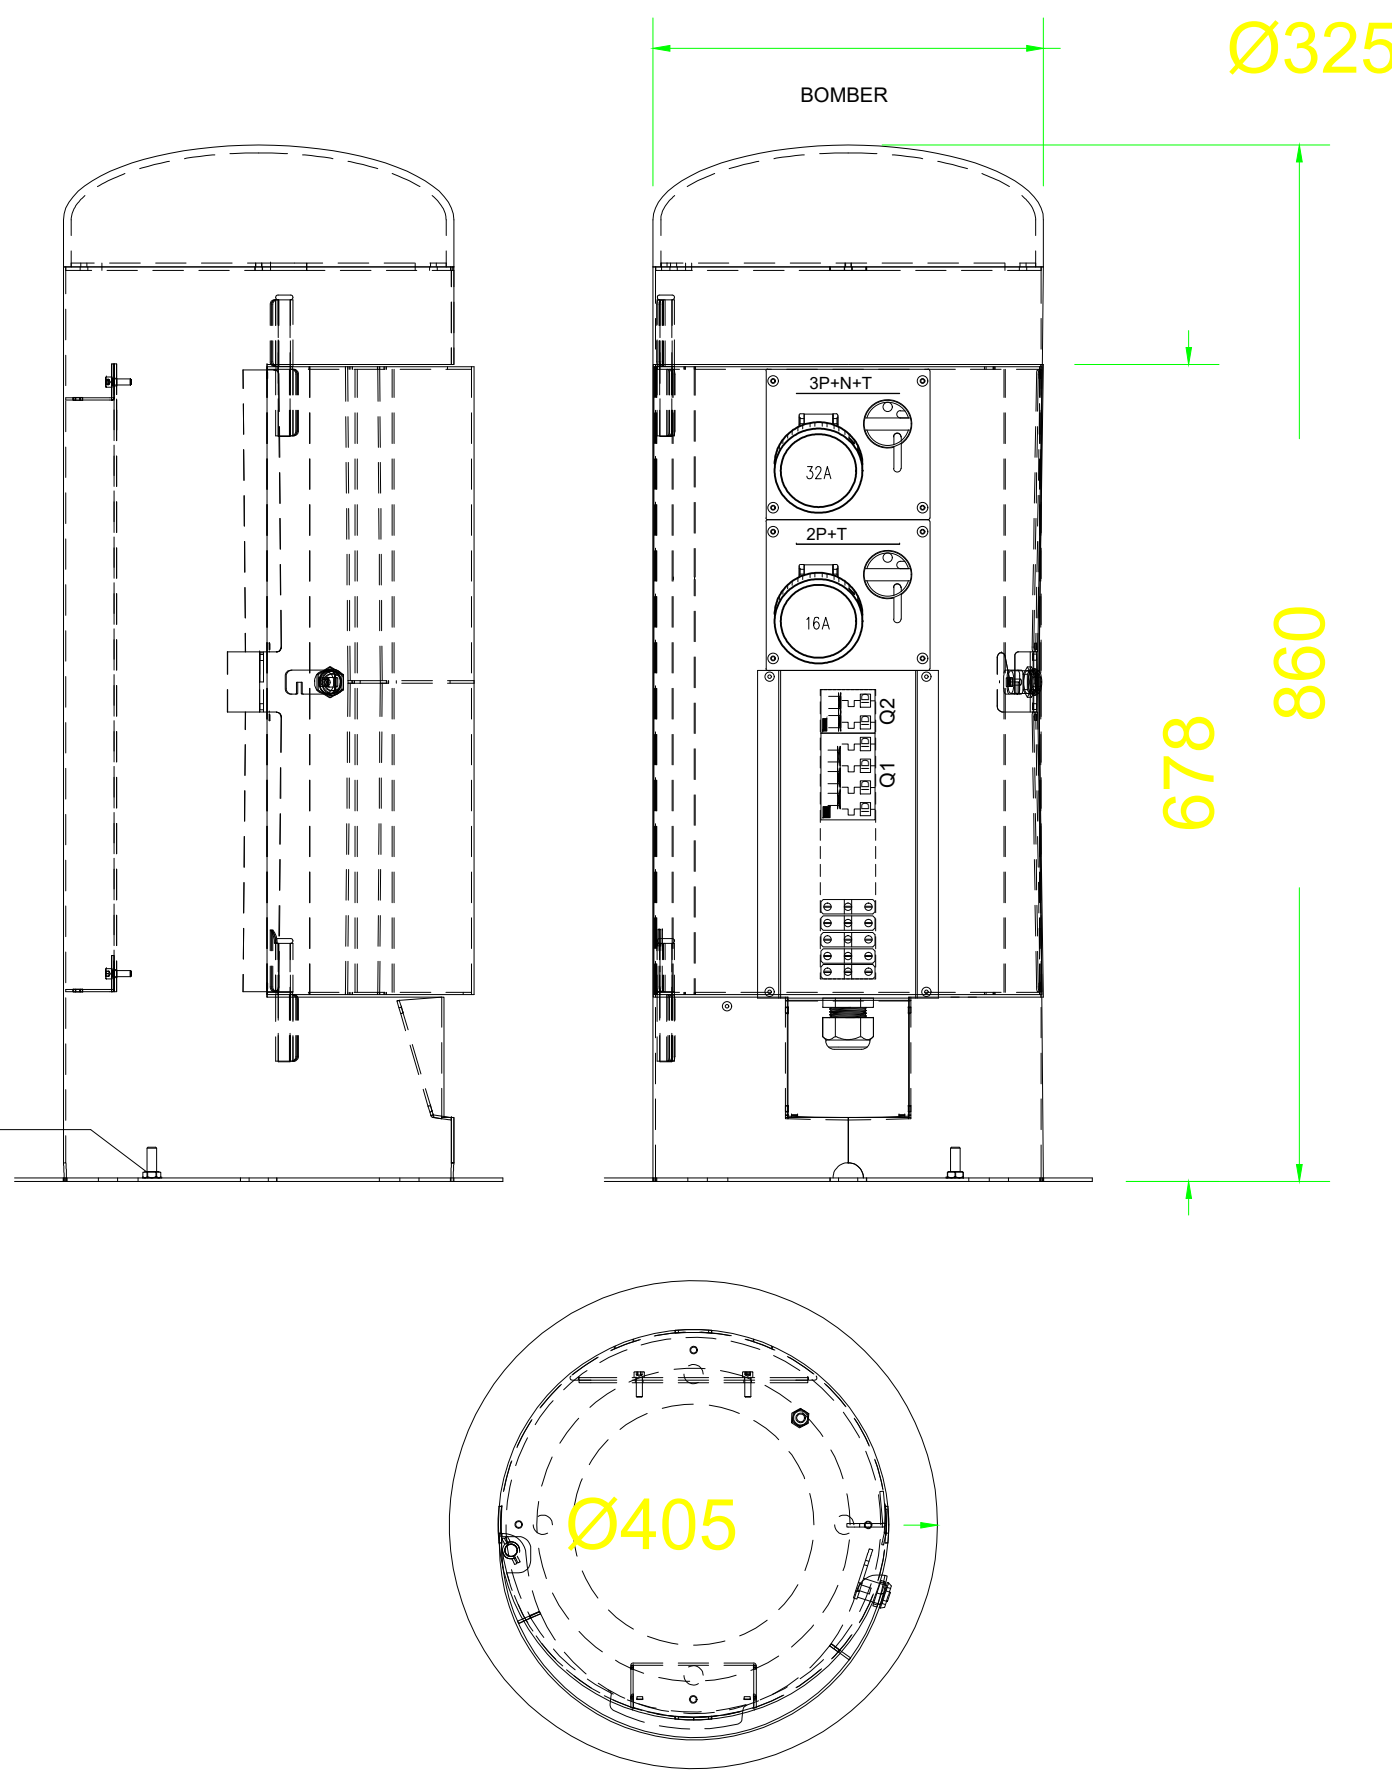


Particolare cavidotti nel terreno

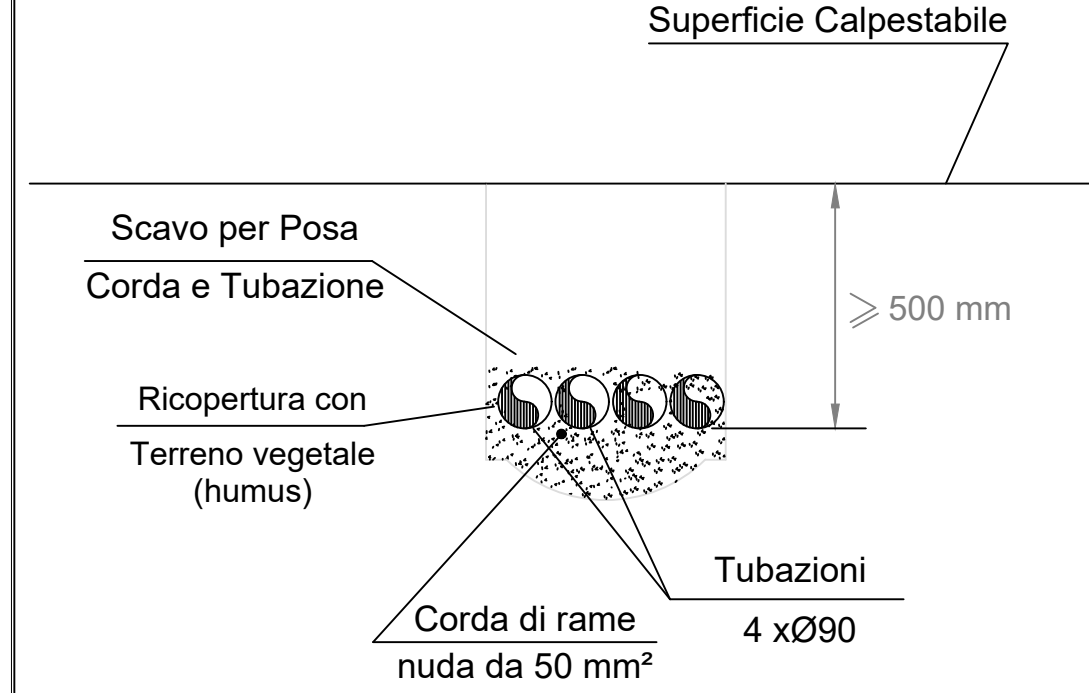

Particolare pozzetto

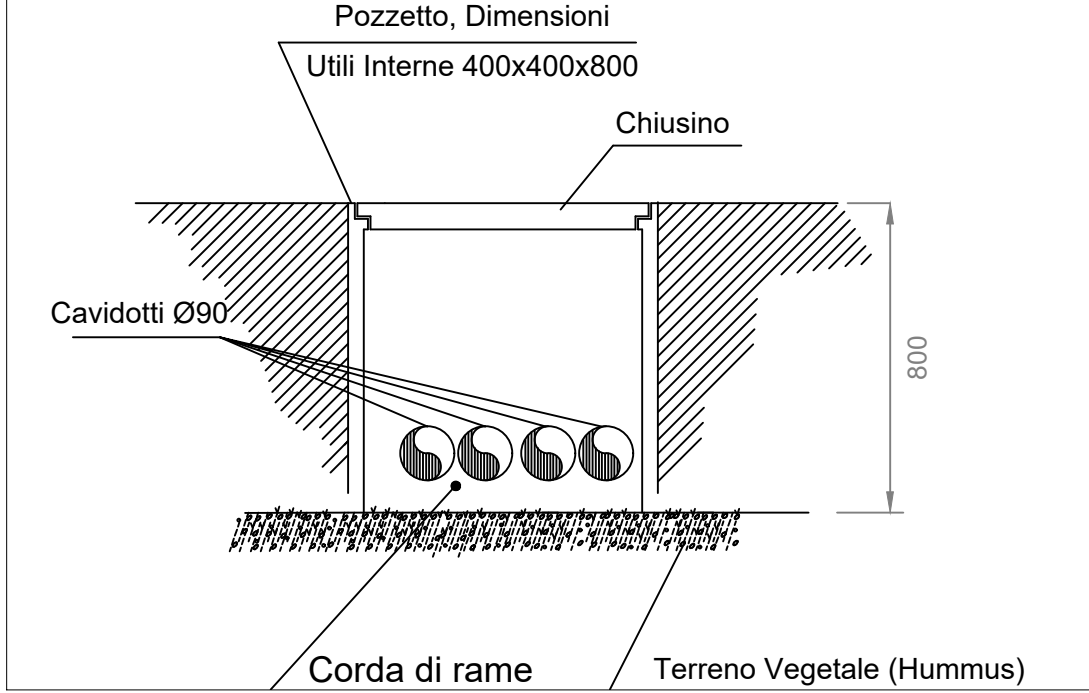


Particolare dispersore a picchetto

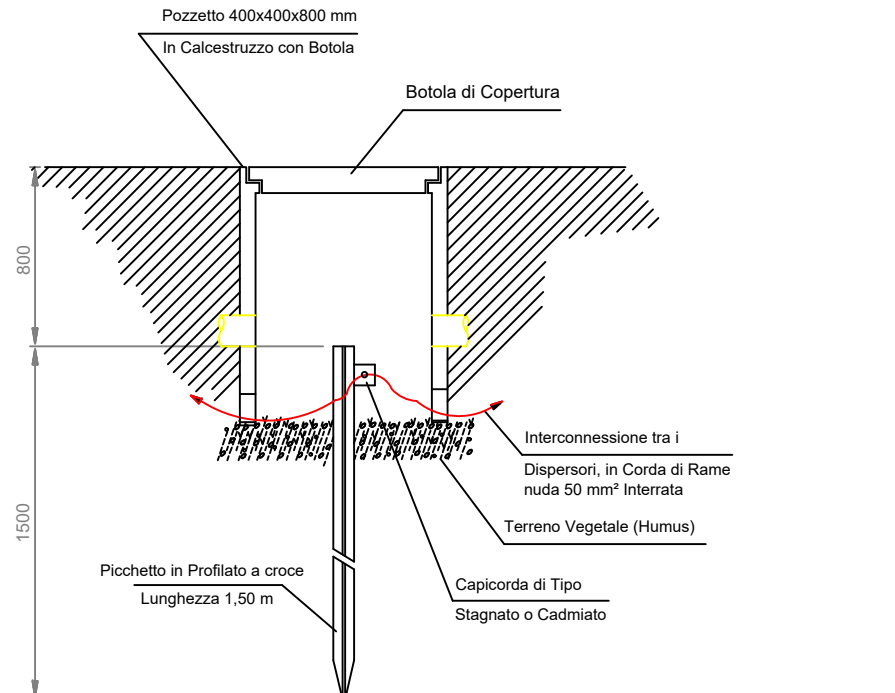


Parcheggio Scambiatore Sanzio

PROGETTO ESECUTIVO

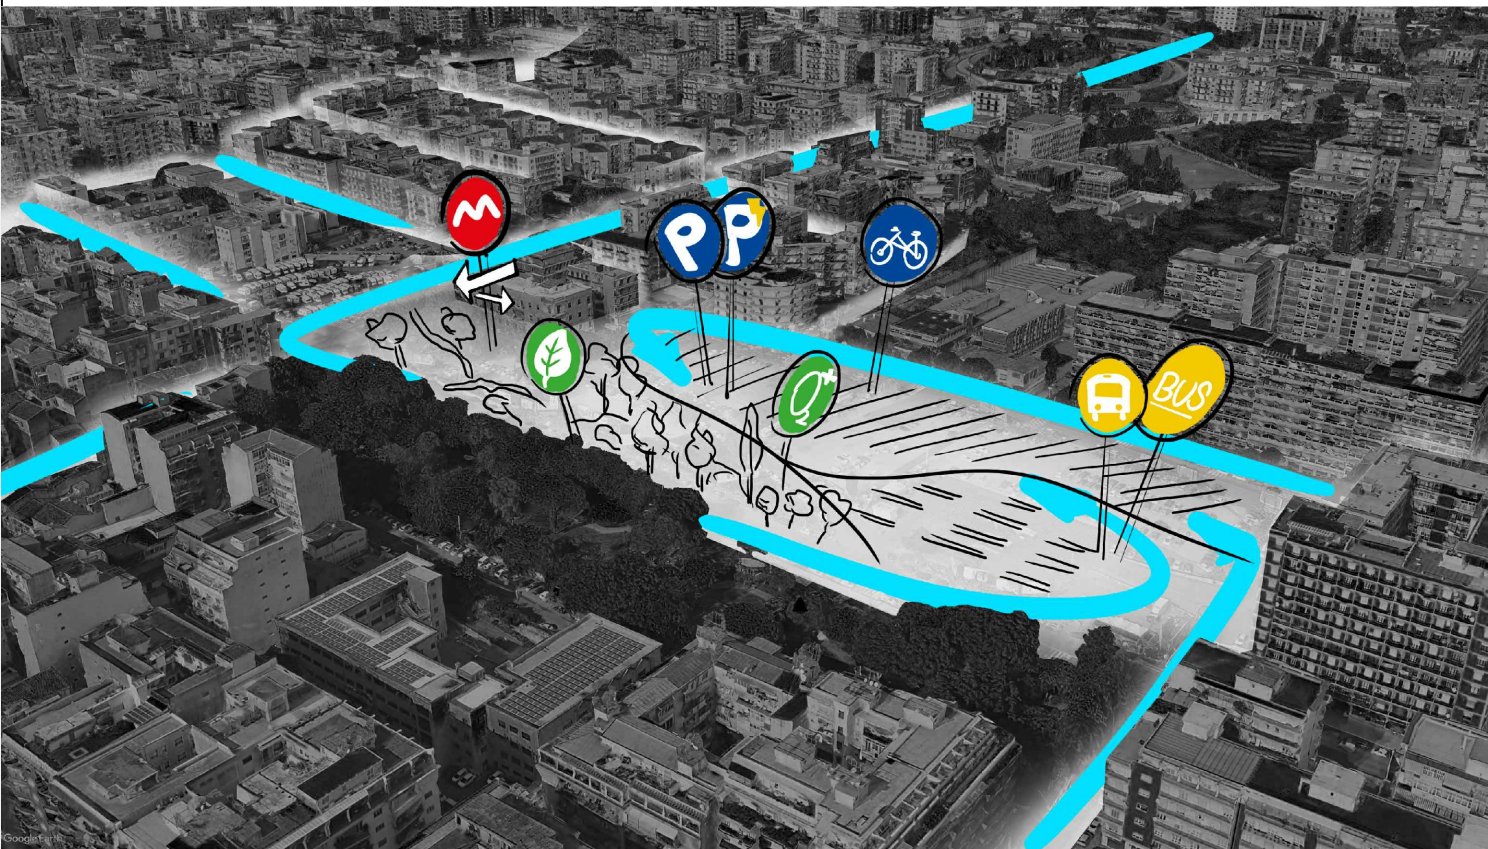

TAV 05A	ELABORATO: PLANIMETRIE IMPIANTO DI DISTRIBUZIONE PRINCIPALE	DATA 11-2020 AGGIORNAMENTI
	SCALA: 1:250	rev
GRUPPO DI LAVORO		
PROGETTISTA - DIRETTORE DEI LAVORI Geom. Luigi EPAMINONDA		RESPONSABILE UNICO DEL PROCEDIMENTO Arch. Salvatore PERSIANO
PROGETTISTA DEGLI IMPIANTI Ing. Antonio CAMARDA		DIRETTORE Ing. Salvatore MARRA
VISTI		

 

LEGENDA	
	Quadro Elettrico Generale
	Pozzetto in calcestruzzo con coperchio in ghisa 80x80 cm
	Pozzetto in calcestruzzo con coperchio in ghisa 40x40 cm
	Treccia rame nudo 50 mmq
	Cavidotto in PE corrugato doppia camera distribuzione principale
	Colonnina di distribuzione