

LEGENDA ARREDI	
	PANCHINA ECO e.p. 136
	PANCHINA ECO e.p. 135
	PANCHINA ECO e.p. 137
	PANCHINA 5 STECCHE e.p. 149
	CESTINI PORTA RIFIUTI
	RASTRELLIERE
	FONTANA BEVERINO

**Comune di Catania**  
DIREZIONE LAVORI PUBBLICI - INFRASTRUTTURE  
MOBILITÀ SOSTENIBILE E SERVIZI CIMITERIALI



Parcheggio Scambiatore Sanzio

**PROGETTO ESECUTIVO**



TAV  
10

ELABORATO:  
PLANIMETRIA DELLA SISTEMAZIONE A VERDE

DATA  
06-2019  
AGGIORNAMENTI  
01

SCALA: 1:100 / 1:200


GRUPPO DI LAVORO

PROGETTISTA - DIRETTORE DEI LAVORI  
Geom. Luigi EPAMINONDA

PROGETTISTA DEGLI IMPIANTI  
Ing. Antonio CAMARDA

RESPONSABILE UNICO DEL PROCEDIMENTO  
Arch. Salvatore PERSANO  
DIRETTORE  
Ing. Salvatore MARRA

VISTI

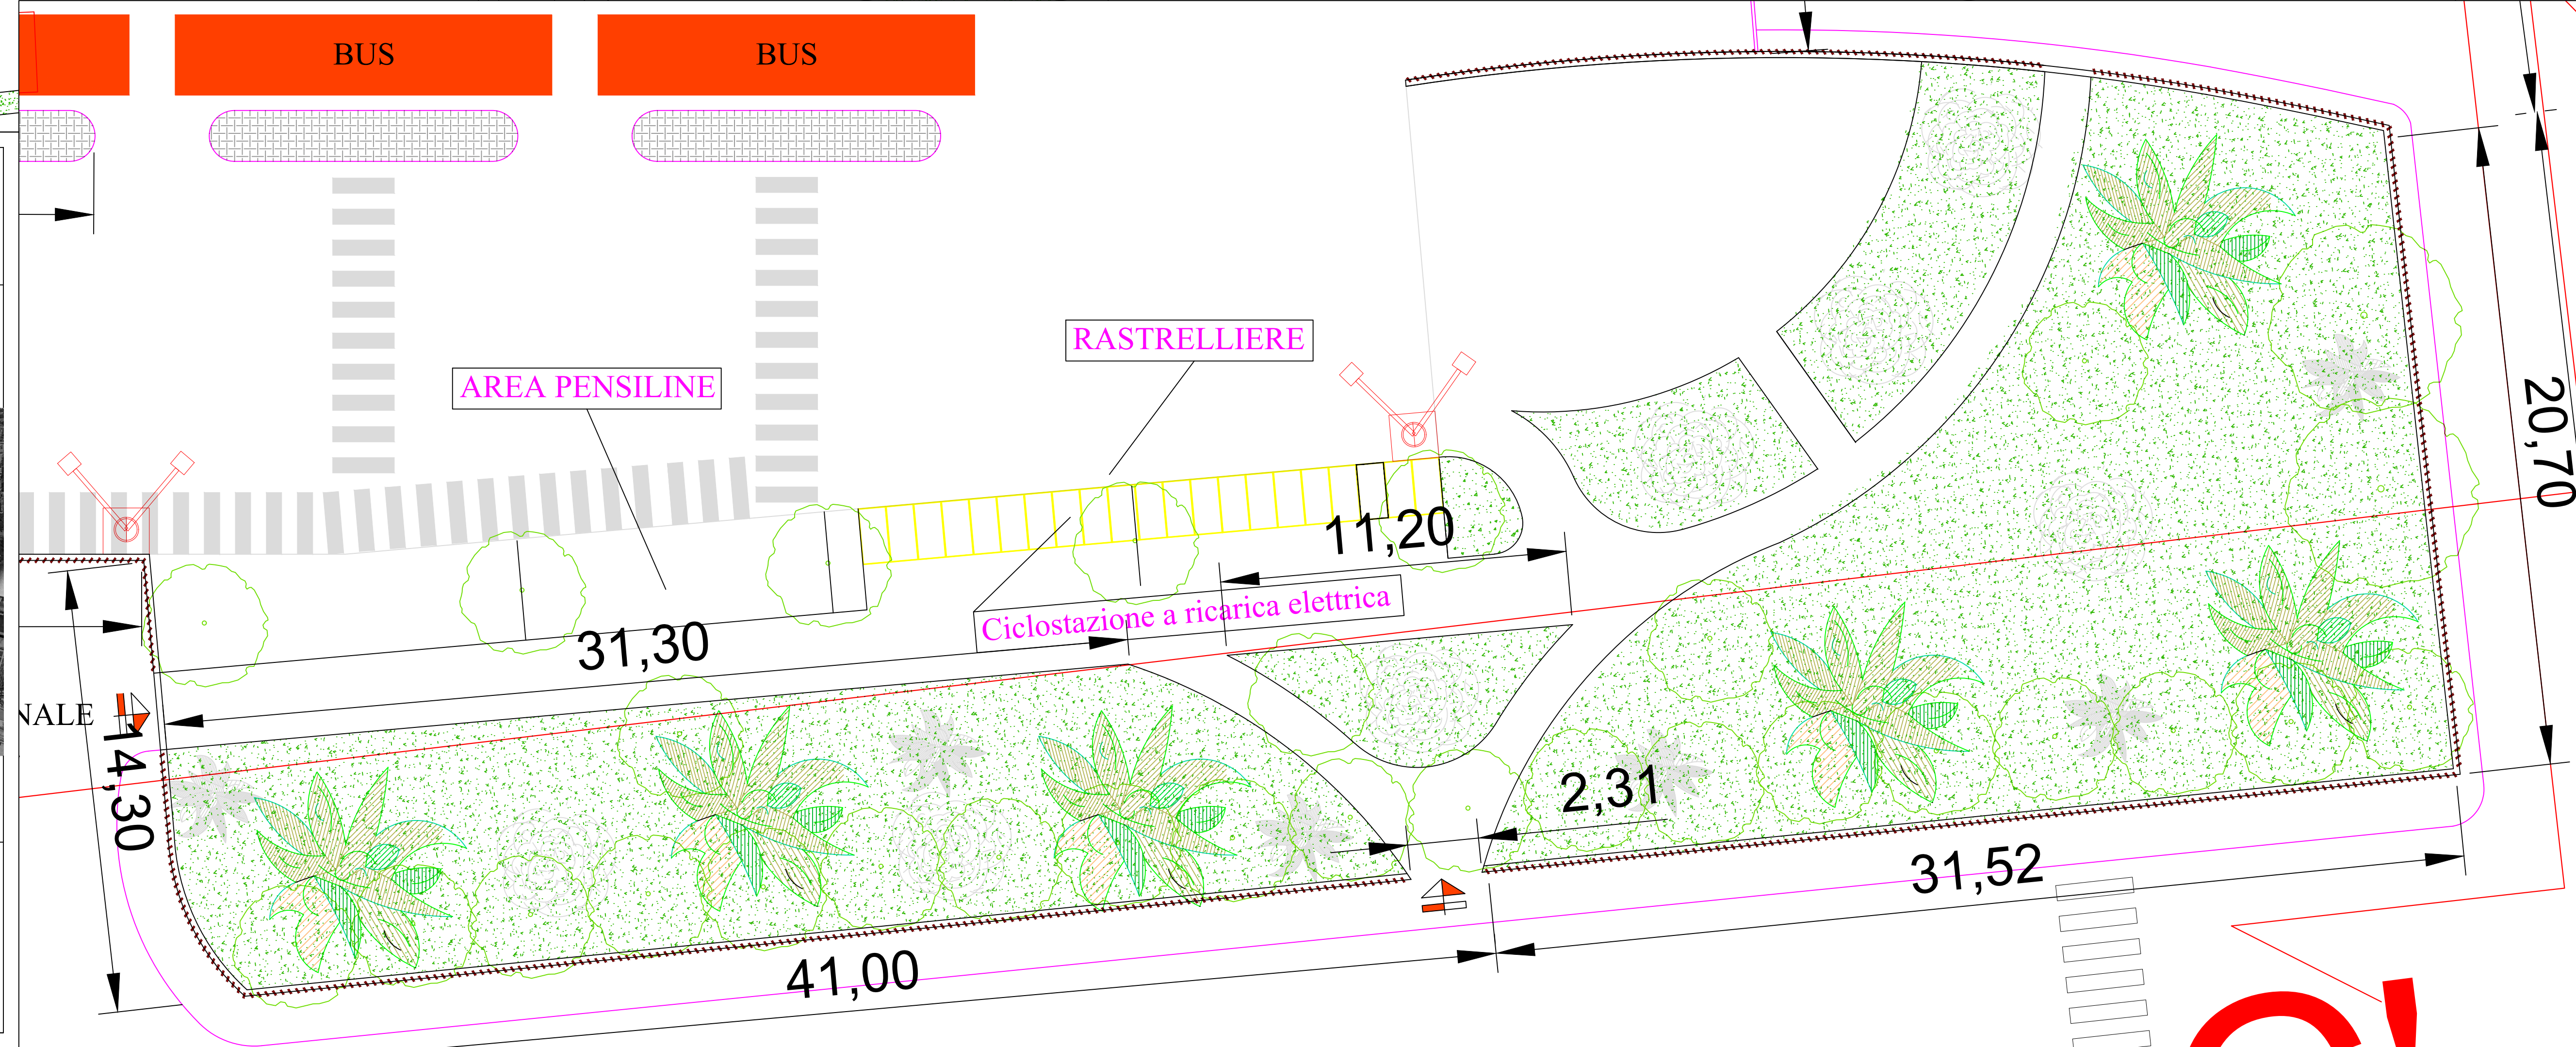

ABACO DELLE ESSENZE ARBOREE:

1. Jacaranda mimosifolia	4	Jm
2. Quercus ilex	10	Ql
3. Ceratonia siliqua	1	Cs
4. Olea europea	1	Oe
5. Arbutus unedo	1	Au
6. Populus alba pyramidalis	9	Pa
7. Punica granatum	1	Pg
8. Parkinsonia aculeata	2	Pa
9. Melia azedarach	2	Ma
10. Prunus pissardi	8	Pp
11. Erythrina crista-galli	2	Ec
12. Grevillea robusta	2	Gr
13. Brachicton acerifolius	2	Ba
14. Albizia julibrissim	2	Aj
15. Cupressus sempervirens	46	Cs
16. Oleandri	63	
16. Eugenia Myrtifolia	1800	

