


PIANTA QUOTA ± 0,00

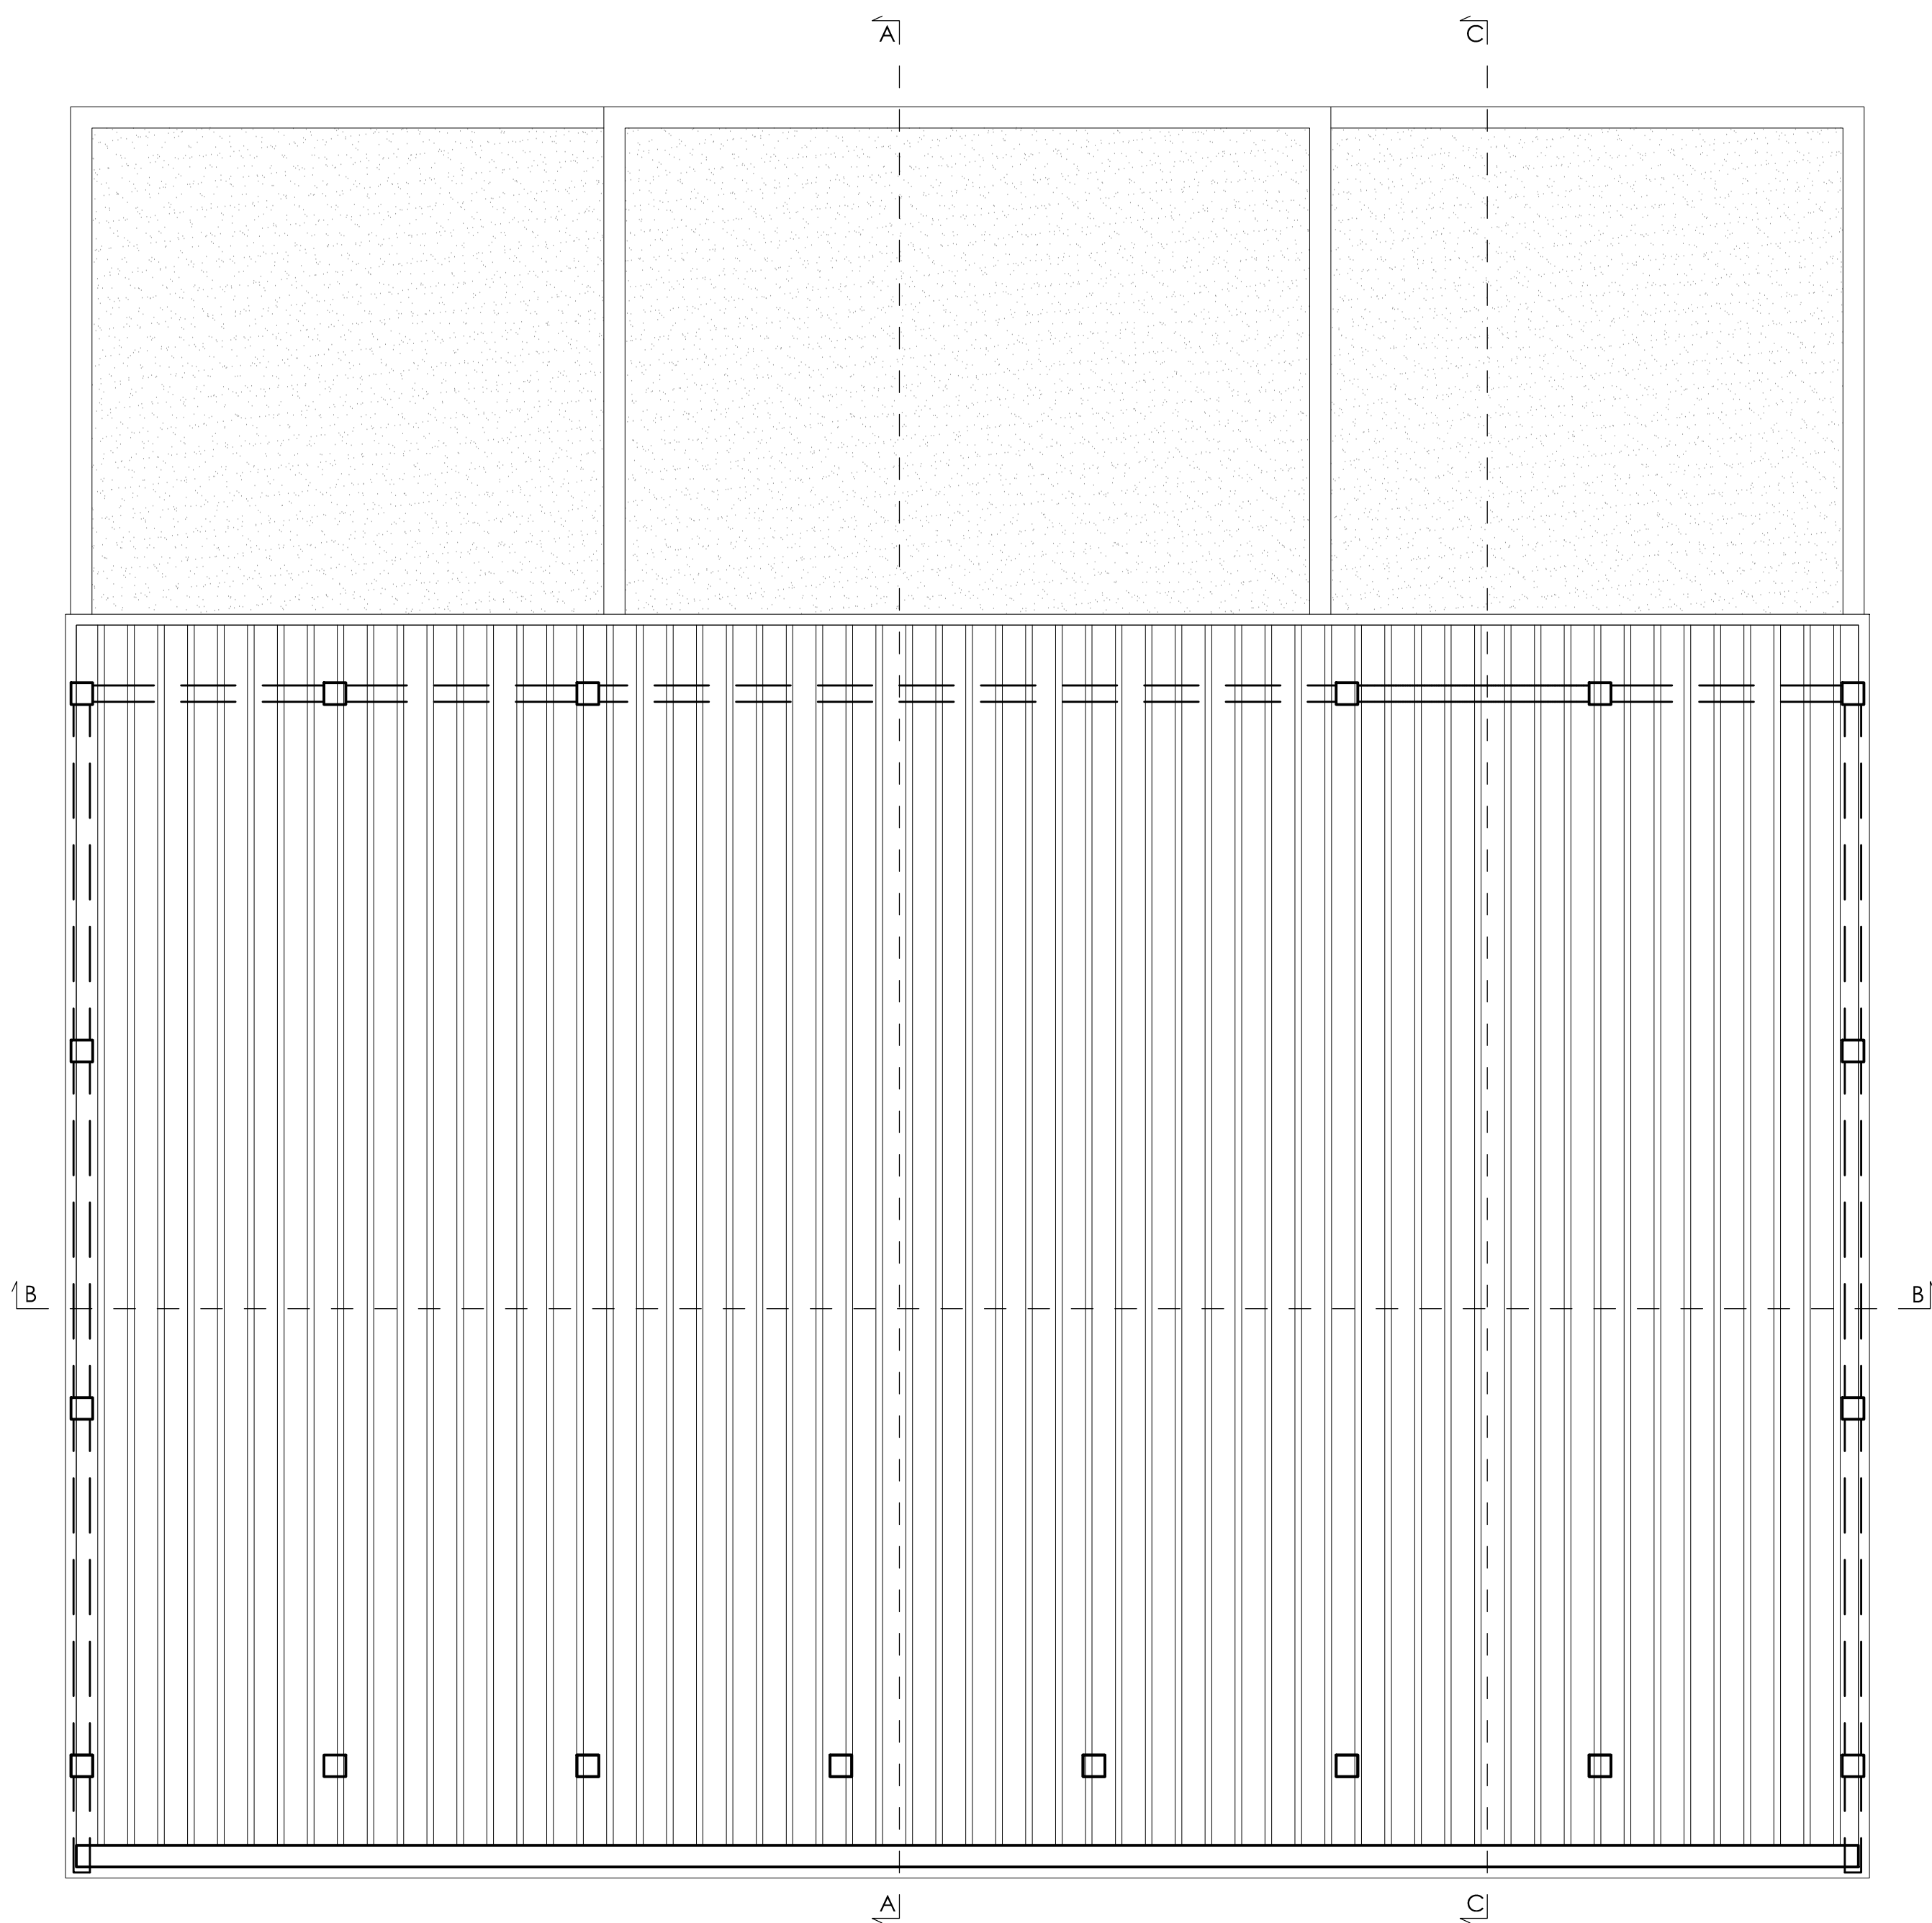

PIANTA QUOTA + 10,75

MASTERPLAN 		COMMITTENTE COMUNE DI VITTORIA Via Nino Bixio, 34 97019 Vittoria (RG) P.I. 00804320885	TIMBRO E FIRMA
PROGETTISTA PFM & PARTNERS Via Dante, 1 22043 Canù (CO) P.I. 03630060139			TIMBRO E FIRMA

FORMATO (ISO) A0	FASE DI PROGETTO PROGETTO DI FATTIBILITA'	DISEGNO REALIZZAZIONE DI UN IMPIANTO POLIVALENTE A VITTORIA (RG)	TAV. 6
DATA 23/12/2022	TITOLO PROGETTO_Piante	Area all'interno dell'ex campo di concentramento a Vittoria (RG)	
SCALA 1:100			
CODICE DOCUMENTO			
REV	DATA	TIPO DI EMISSIONE	REDAITTO
			CONTROLLATO
			APPROVATO/AUTORIZZATO