

Servizio 5 - Espletamento di servizi di ingegneria di competenza regionale e/o per conto di enti locali
(per le Province di Palermo, Caltanissetta, Agrigento, Trapani)

CUP: D97H21001660002

RIFERIMENTO ELABORATO	N.	DATA:	SCALA: 1/50
-----------------------	----	-------	-------------

- ESECUTIVI MURO DI SOTTOSCARPA IN C.A. H = 3.00 M. S.P. 60 - KM 26.80

I PROGETTISTI

F.to Arch. Vincenzo Viscardi

F.to Arch. Giuseppe Pedone

F.to Geom. Paolo Franzone

F.to Geom. Francesco Carollo

COLLABORATORI TECNICI

Arch. Fabiola Fucile

Ing. Piero Fabio

Coordinatore della sicurezza in fase di
progettazione
(Geom. Francesco Carollo)


Il Consulente geotecnico e strutturale
(Ing. Simone Vuturo)



IL R.U.P.

F.to Ing. Giuseppe Pirrello

Visto: Il Dirigente
Servizio 5 -D.R.T
Ing. Giuseppe Pirrello

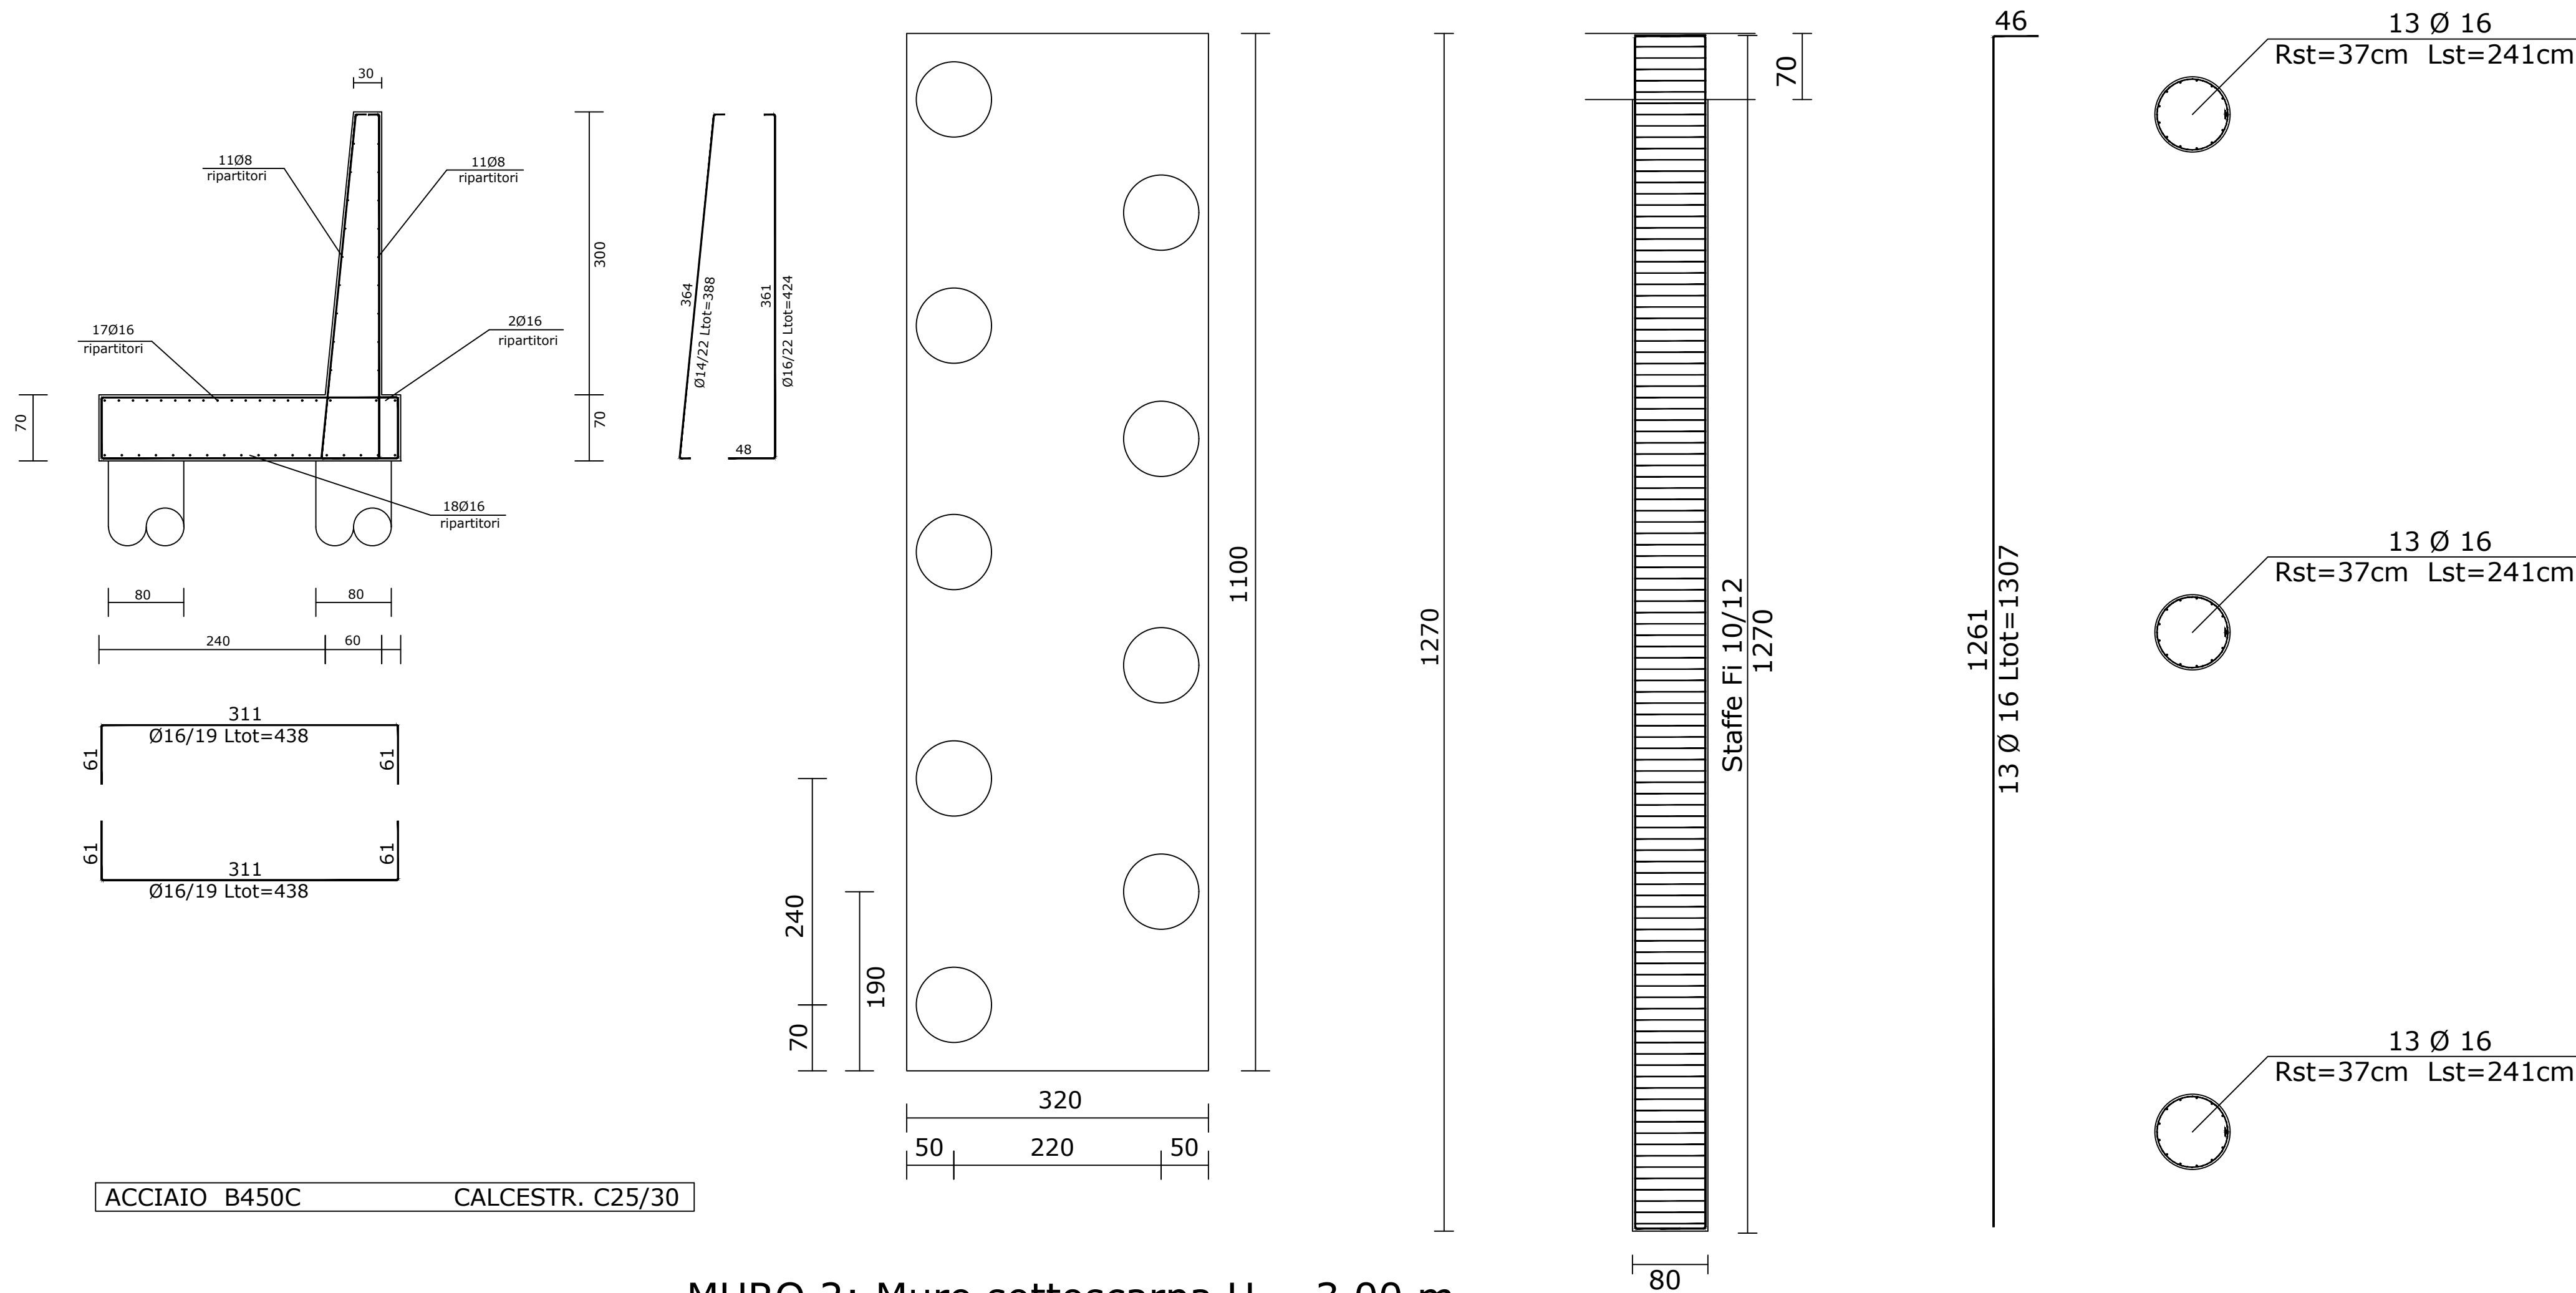

MURO 2: Muro sottoscarpa $H = 3.00$ m