

Città di Palermo
Assessorato della Rigenerazione Urbana e delle OO.PP.
Settore OO.PP.
Servizio Infrastrutture e Servizi a rete


Dirigente Capo Settore:
Dott. Maurizio Pedicone

RUP:
Ing. Roberto Cairone

Coord. della Progettazione:
Ing. Margherita Di Lorenzo
Del Casale

Coord. per la Sicurezza in fase di Progettazione:
Arch. Fabio Citali

Palermo aprile 2021



GRUPPO TECNICO DEL SERVIZIO INFRASTRUTTURE E SERVIZI A RETE

SUPPORTO AL RUP:
Ing. Roberto Cairone
Coll. Anna Ugo De Castro
Coll. Anna Fazio-Rizzo
Geom. Luigi D'Agnostino

GRUPPO DI PROGETTAZIONE:
Ing. Margherita Di Lorenzo Del Casale
Arch. Giacomo Cabanero
Geom. Natalia Schiano
Geom. Arch. Fabio Citali


PROGETTO DEFINITIVO - ESECUTIVO

Agenda Urbana PO FESR 2014/2020
Progetto AU_PA_4.1.3.a
"Adozione soluzioni tecnologiche per la riduzione dei consumi energetici delle reti di pubblica illuminazione con sistemi automatici di regolazione
- Efficientamento impianti di pubblica illuminazione della zona nord della città di Palermo"

TAV. 5.2

PLANIMETRIA DI PROGETTO QUADRO 02

1:1000

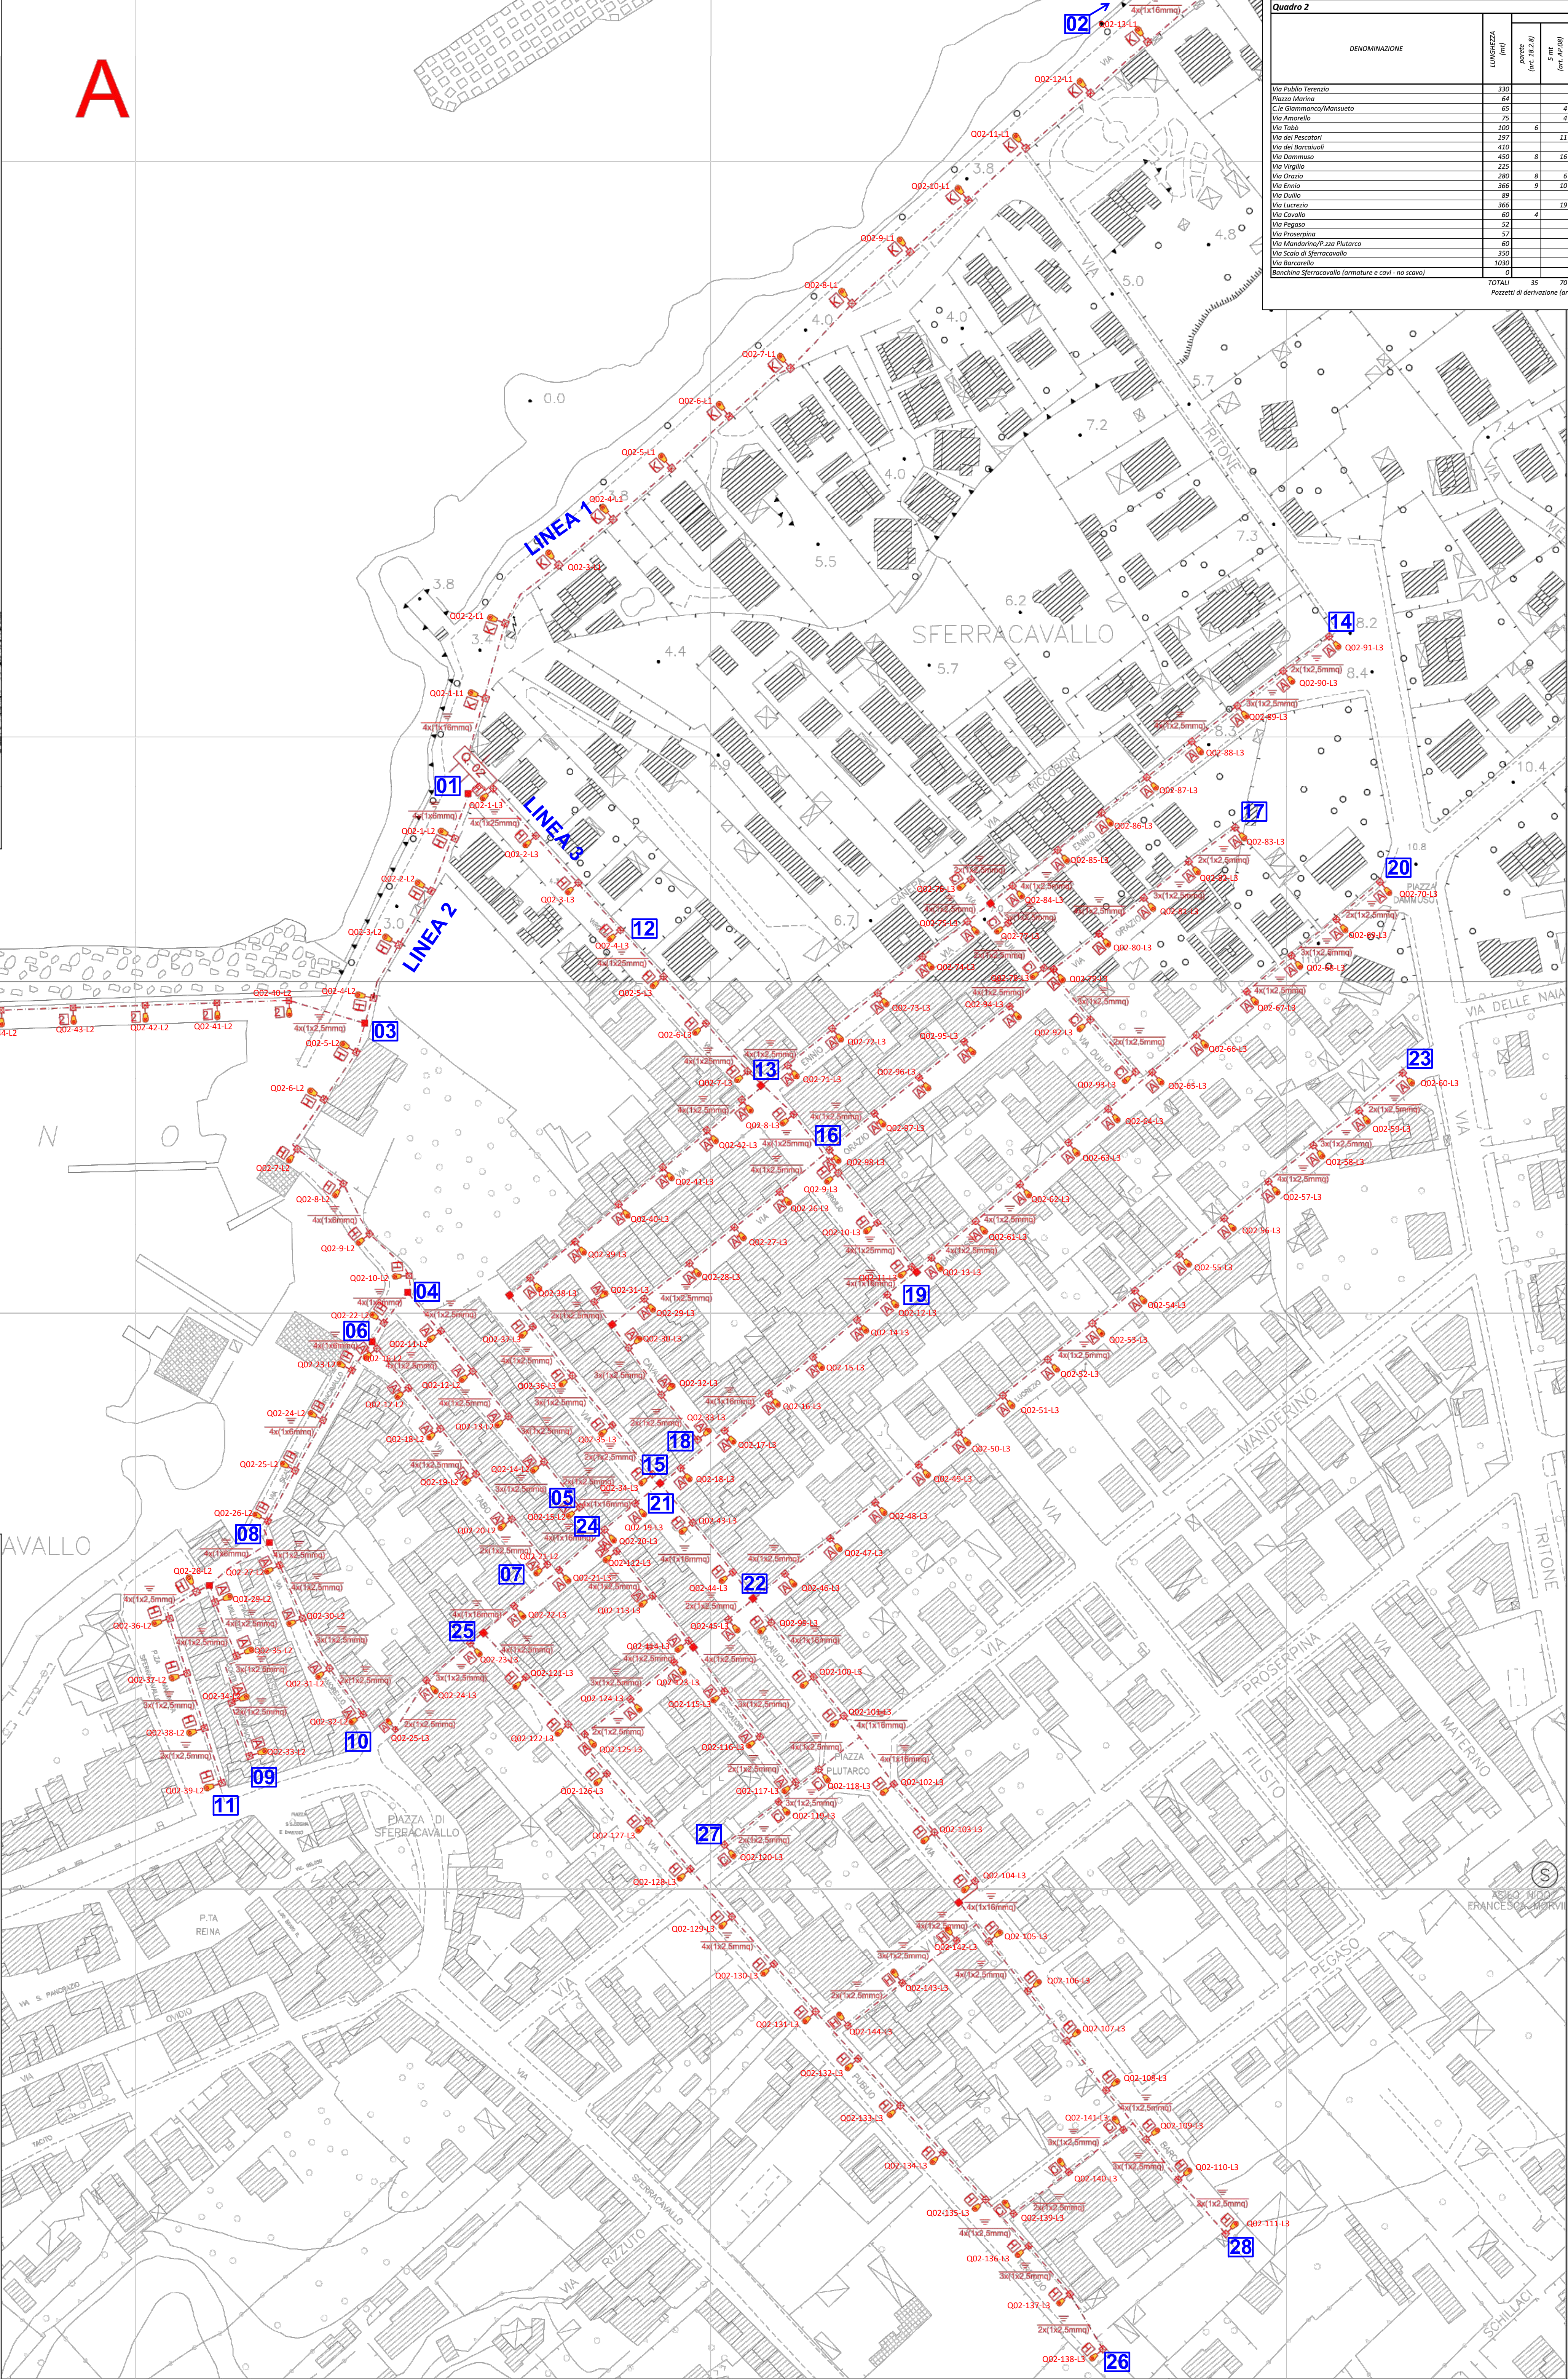

