

Città di Palermo
Assessorato della Rigenerazione Urbana e delle OO.PP.
Settore OO.PP.
Servizio Infrastrutture e Servizi a rete

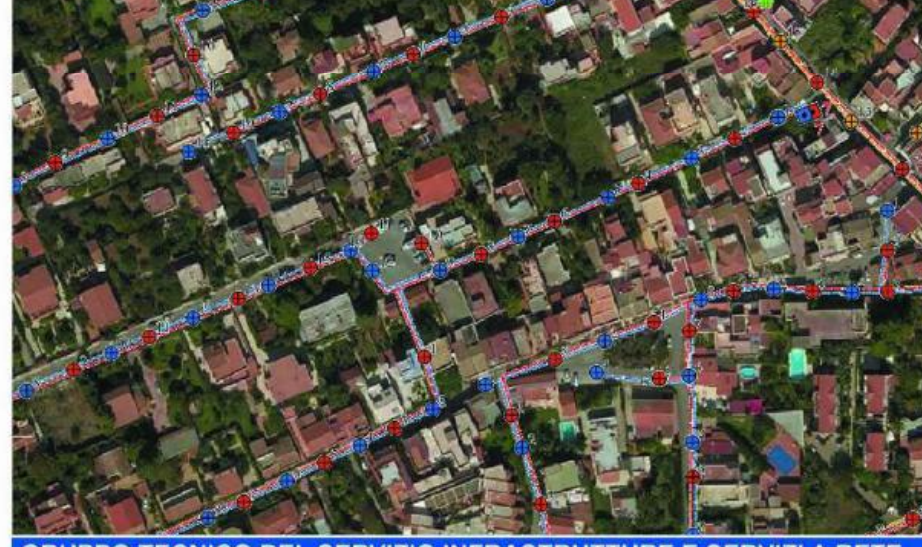

Dirigente Capo Settore:
Dott. Maurizio Pedicone

RUP:
Ing. Roberto Cairone

Coord. della Progettazione:
Ing. Margherita Di Lorenzo
Del Casale

Coord. per la Sicurezza in fase di Progettazione:
Arch. Fabio Cittati

Palermo aprile 2021



GRUPPO TECNICO DEL SERVIZIO INFRASTRUTTURE E SERVIZI A RETE

SUPPORTO AL RUP:
Ing. Roberto Cairone
Coll. Amm. Ugo De Castro
Geom. Luigi D'Agostino

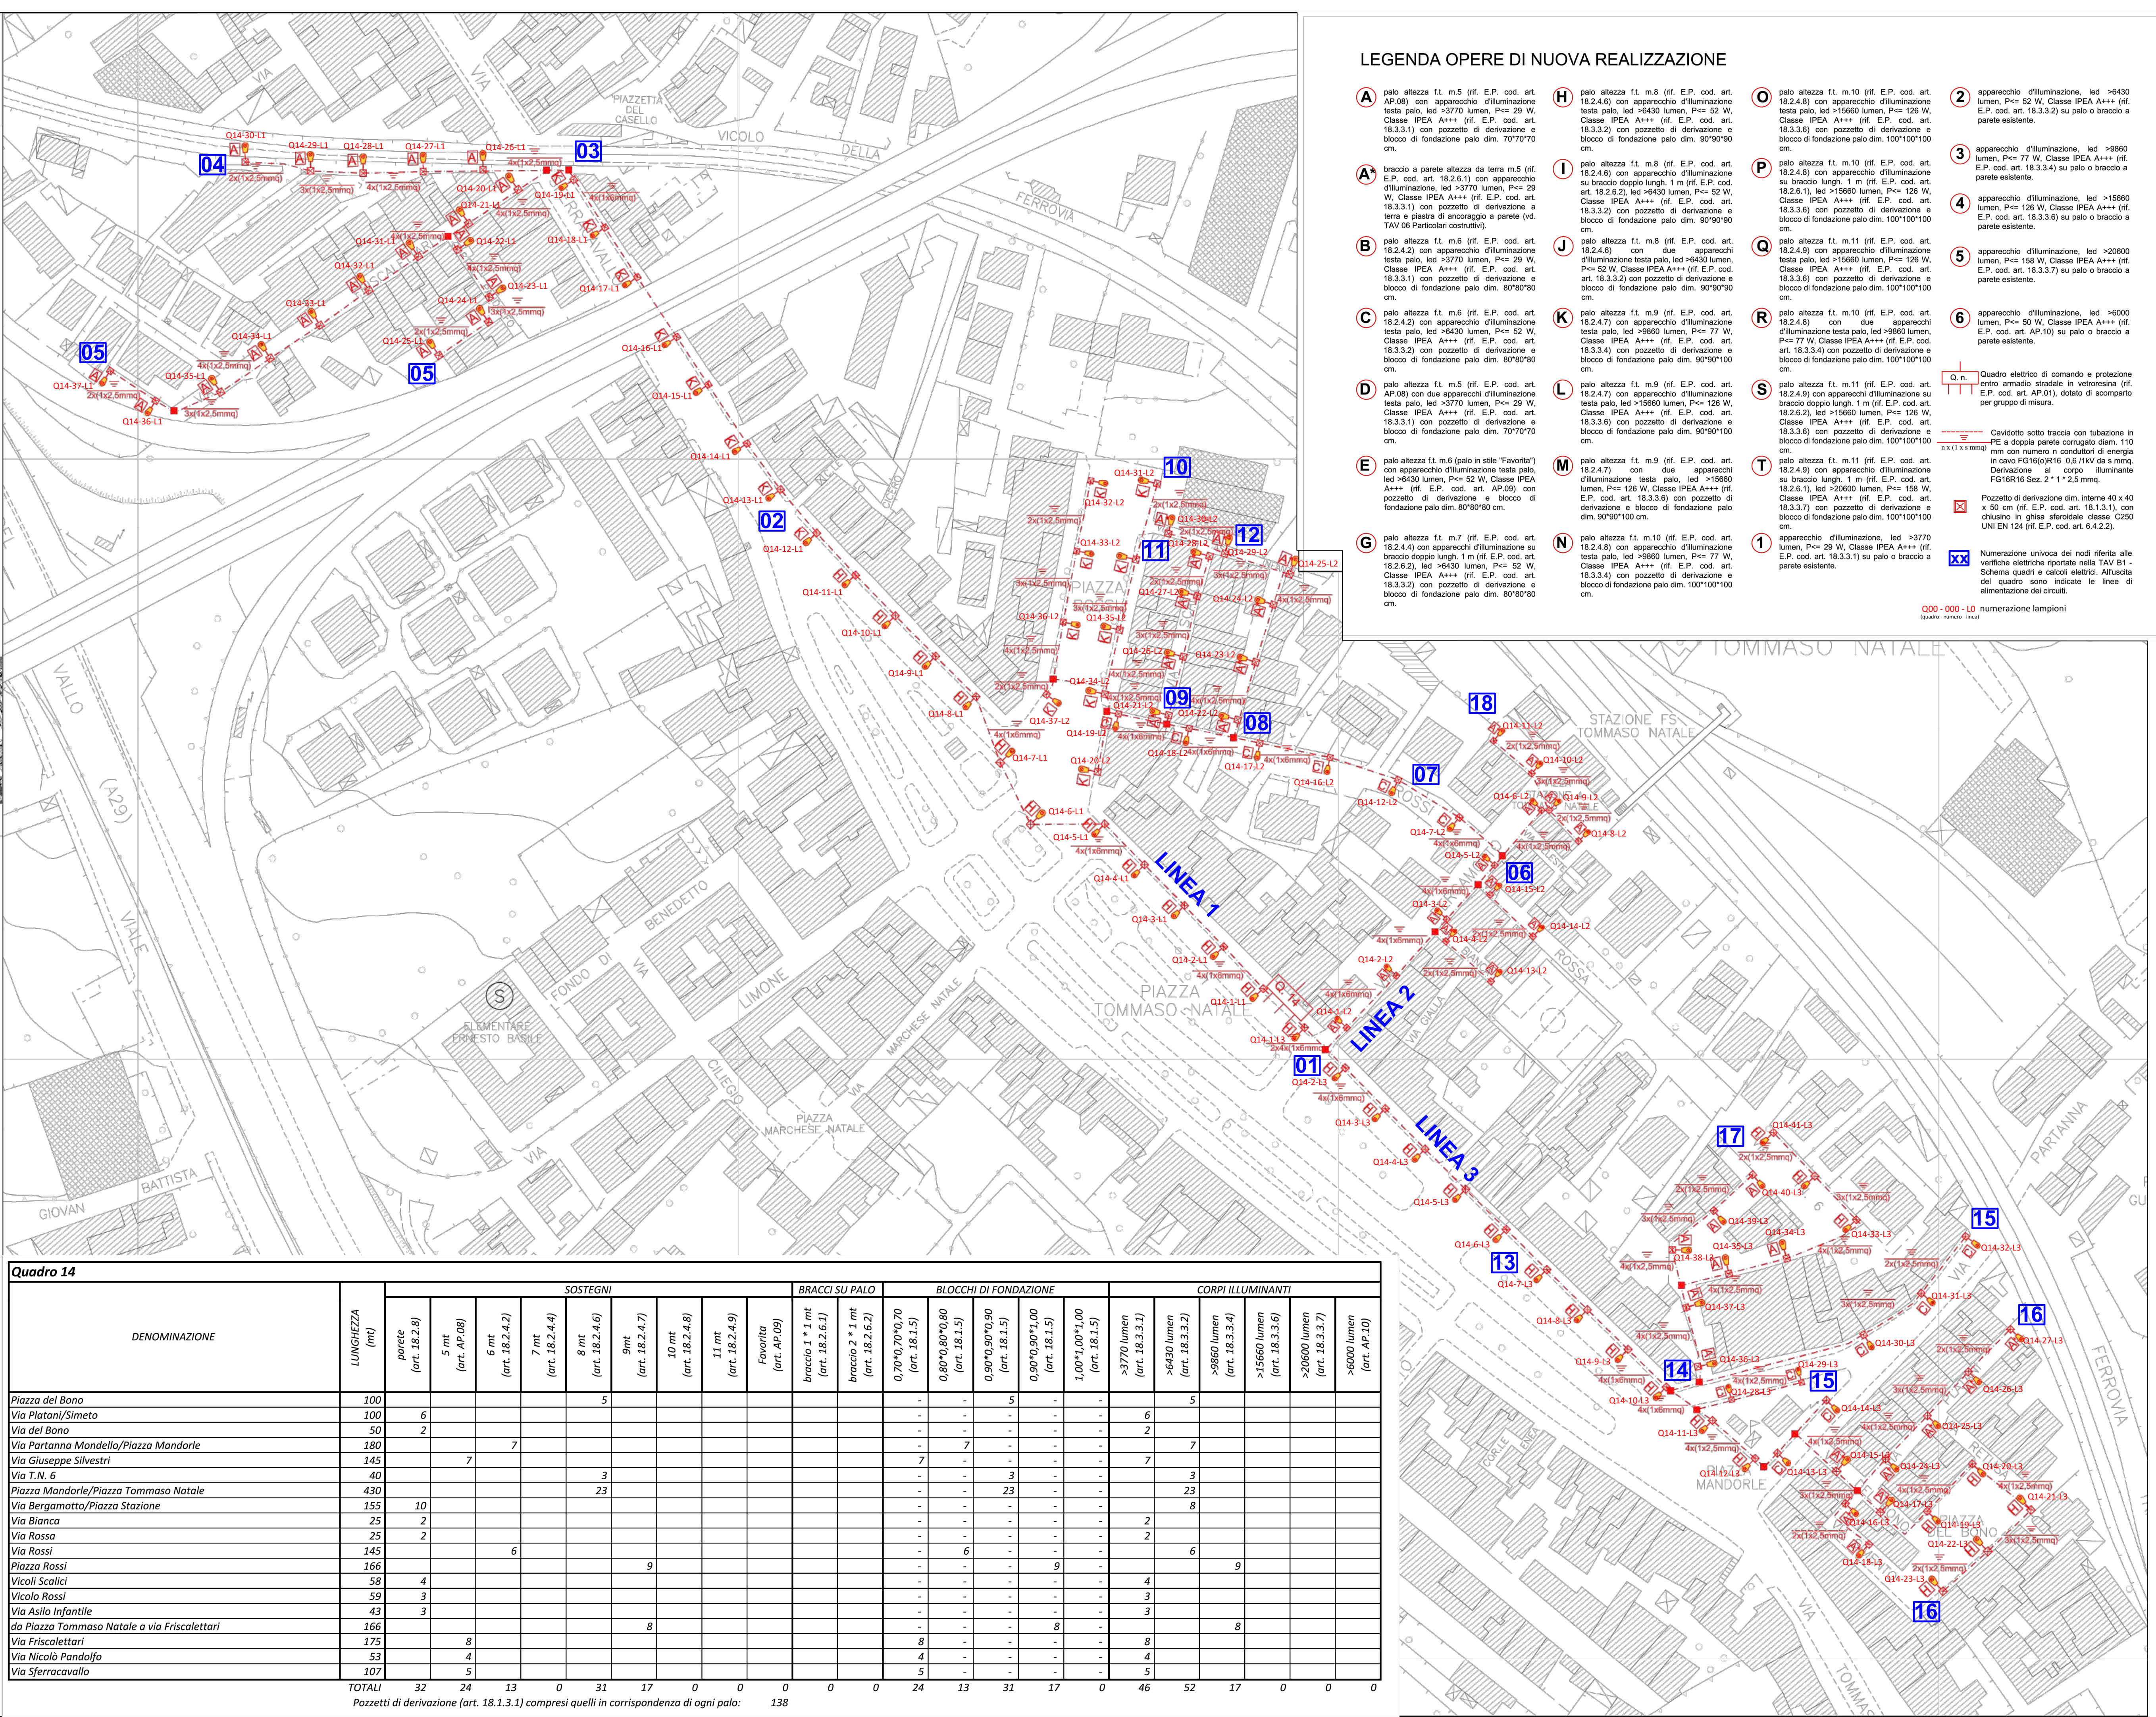
GRUPPO DI PROGETTAZIONE:
Arch. Margherita Di Lorenzo
Arch. Giacomo Cabasino
Geom. Natale Schiera
Geom. Arch. Fabio Cittati

PROGETTO DEFINITIVO - ESECUTIVO

Agenda Urbana PO FESR 2014/2020
Progetto AU_PA_4.1.3.a
"Adozione soluzioni tecnologiche per la riduzione dei consumi energetici delle reti di pubblica illuminazione con sistemi automatici di regolazione - Efficientamento impianti di pubblica illuminazione della zona nord della città di Palermo"

TAV.
5.14

PLANIMETRIA
DI PROGETTO
QUADRO 14
1:1000



Quadro 14

DENOMINAZIONE	LUNGHEZZA (mt)	SOSTEGNI									BRACCI SU PALO	BLOCCHI DI FONDAZIONE					CORPI ILLUMINANTI							
		parete (art. 18.2.8)	5 mt (art. AP.08)	6 mt (art. 18.2.4.2)	7 mt (art. 18.2.4.4)	8 mt (art. 18.2.4.6)	9mt (art. 18.2.4.7)	10 mt (art. 18.2.4.8)	11 mt (art. 18.2.4.9)	Favorita (art. AP.09)	braccio 1 * 1 mt (art. 18.2.6.1)	braccio 2 * 1 mt (art. 18.2.6.2)	0,70*0,70*0,70 (art. 18.1.5)	0,80*0,80*0,80 (art. 18.1.5)	0,90*0,90*0,90 (art. 18.1.5)	0,90*0,90*1,00 (art. 18.1.5)	1,00*1,00*1,00 (art. 18.1.5)	>3770 lumen (art. 18.3.3.1)	>6430 lumen (art. 18.3.3.2)	>9860 lumen (art. 18.3.3.4)	>15660 lumen (art. 18.3.3.6)	>20600 lumen (art. 18.3.3.7)	>6000 lumen (art. AP.10)	
Piazza del Bono	100					5						-	-	5	-	-		5						
Via Platani/Simeto	100	6											-	-	-	-	-	6						
Via del Bono	50	2											-	-	-	-	-	2						
Via Partanna Mondello/Piazza Mandorle	180			7								-	7	-	-	-	-	7		7				
Via Giuseppe Silvestri	145		7									7	-	-	-	-	-	7						
Via T.N. 6	40					3						-	-	3	-	-	-		3					
Piazza Mandorle/Piazza Tommaso Natale	430					23						-	-	23	-	-	-		23					
Via Bergamotto/Piazza Stazione	155	10										-	-	-	-	-	-		8					
Via Bianca	25	2										-	-	-	-	-	-	2						
Via Rossa	25	2										-	-	-	-	-	-	2						
Via Rossi	145			6								-	6	-	-	-	-		6		9			
Piazza Rossi	166							9				-	-	-	-	9	-							
Vicoli Scalici	58	4										-	-	-	-	-	-	4						
Vicolo Rossi	59	3										-	-	-	-	-	-	3						
Via Asilo Infantile	43	3										-	-	-	-	-	-	3						
da Piazza Tommaso Natale a via Friscalettari	166							8				-	-	-	8	-	-			8				
Via Friscalettari	175		8									8	-	-	-	-	-	8						
Via Nicolò Pandolfo	53		4									4	-	-	-	-	-	4						
Via Sferacavallo	107		5									5	-	-	-	-	-	5						
TOTALI		32	24	13	0	31	17	0	0	0	0	0	24	13	31	17	0	46	52	17	0	0	0	0

Pozzetti di derivazione (art. 18.1.3.1) compresi quelli in corrispondenza di ogni palo: 138