


CADITOIA STRADALE SIFONATA TIPO

PIANTA


PIANTA SEZ. A-A

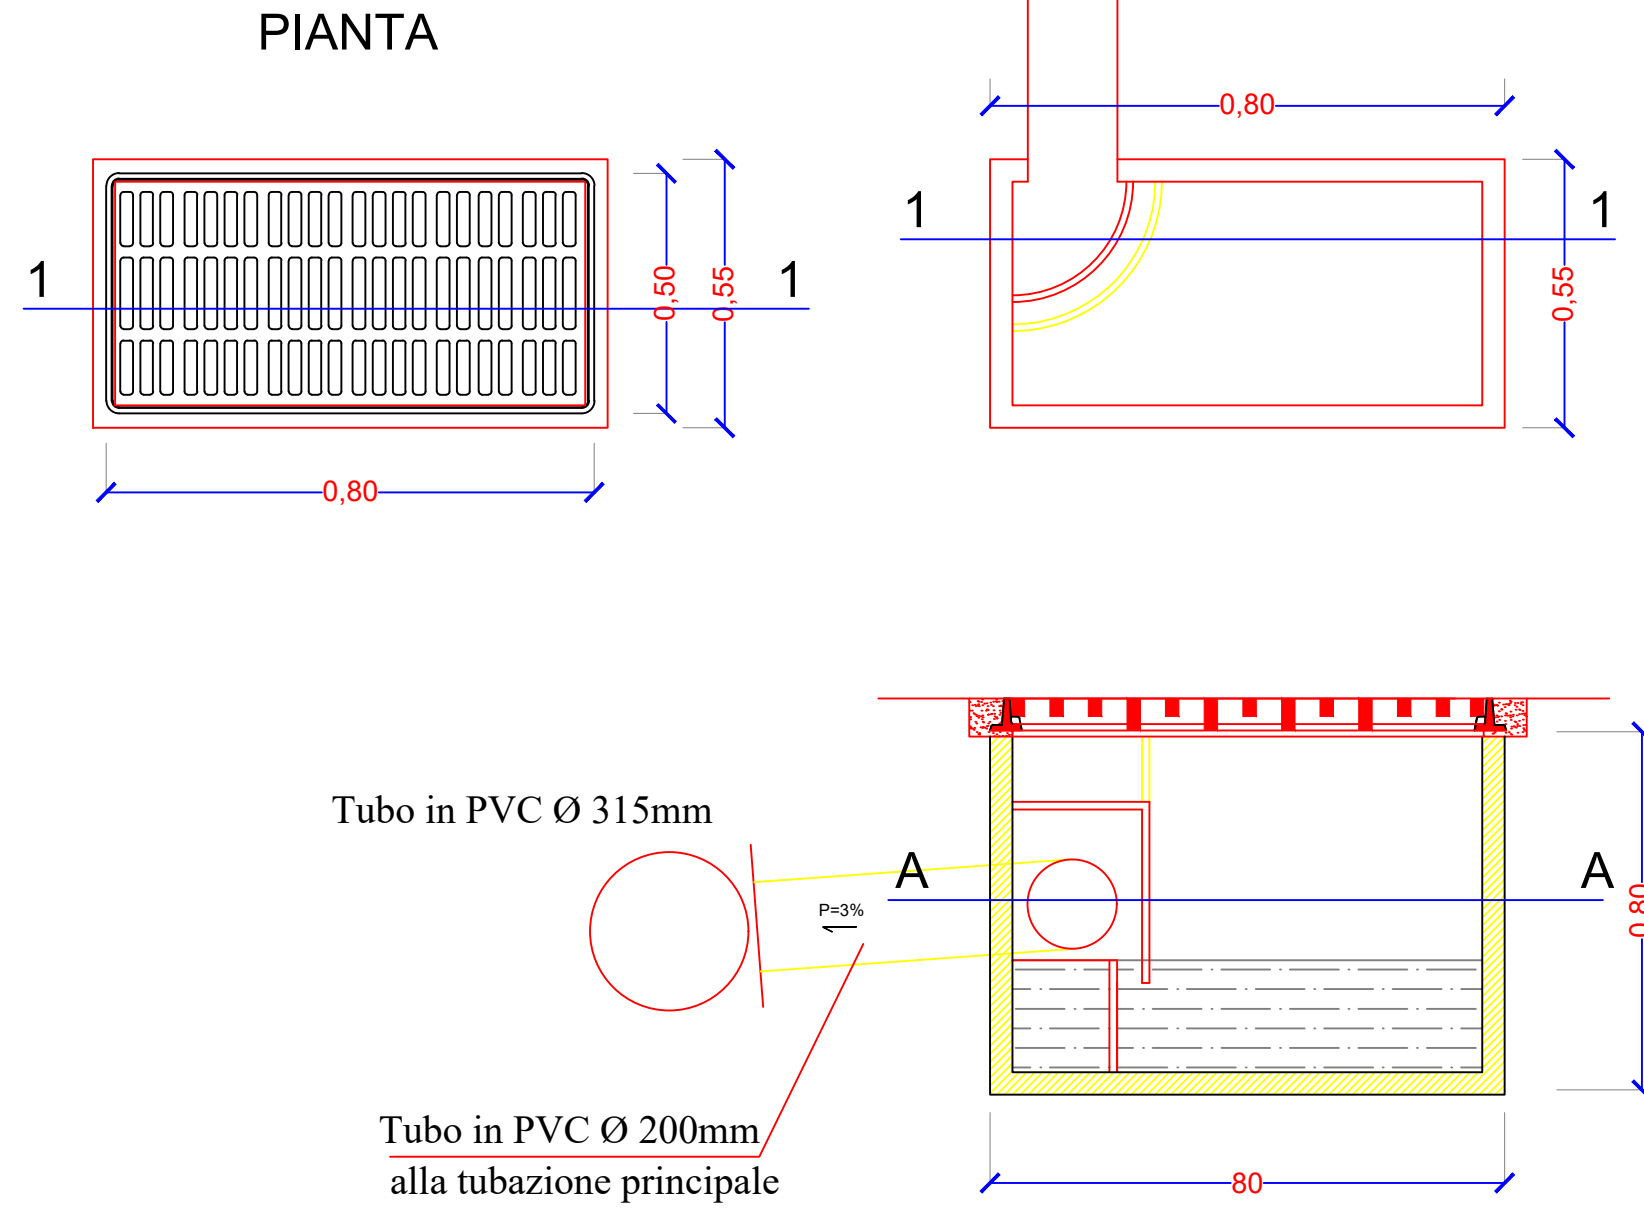




Comune di Catania
DIREZIONE LAVORI PUBBLICI - INFRASTRUTTURE
MOBILITÀ SOSTENIBILE E SERVIZI CIMITERIALI

Parcheggio Scambiatore Sanzio

PROGETTO ESECUTIVO

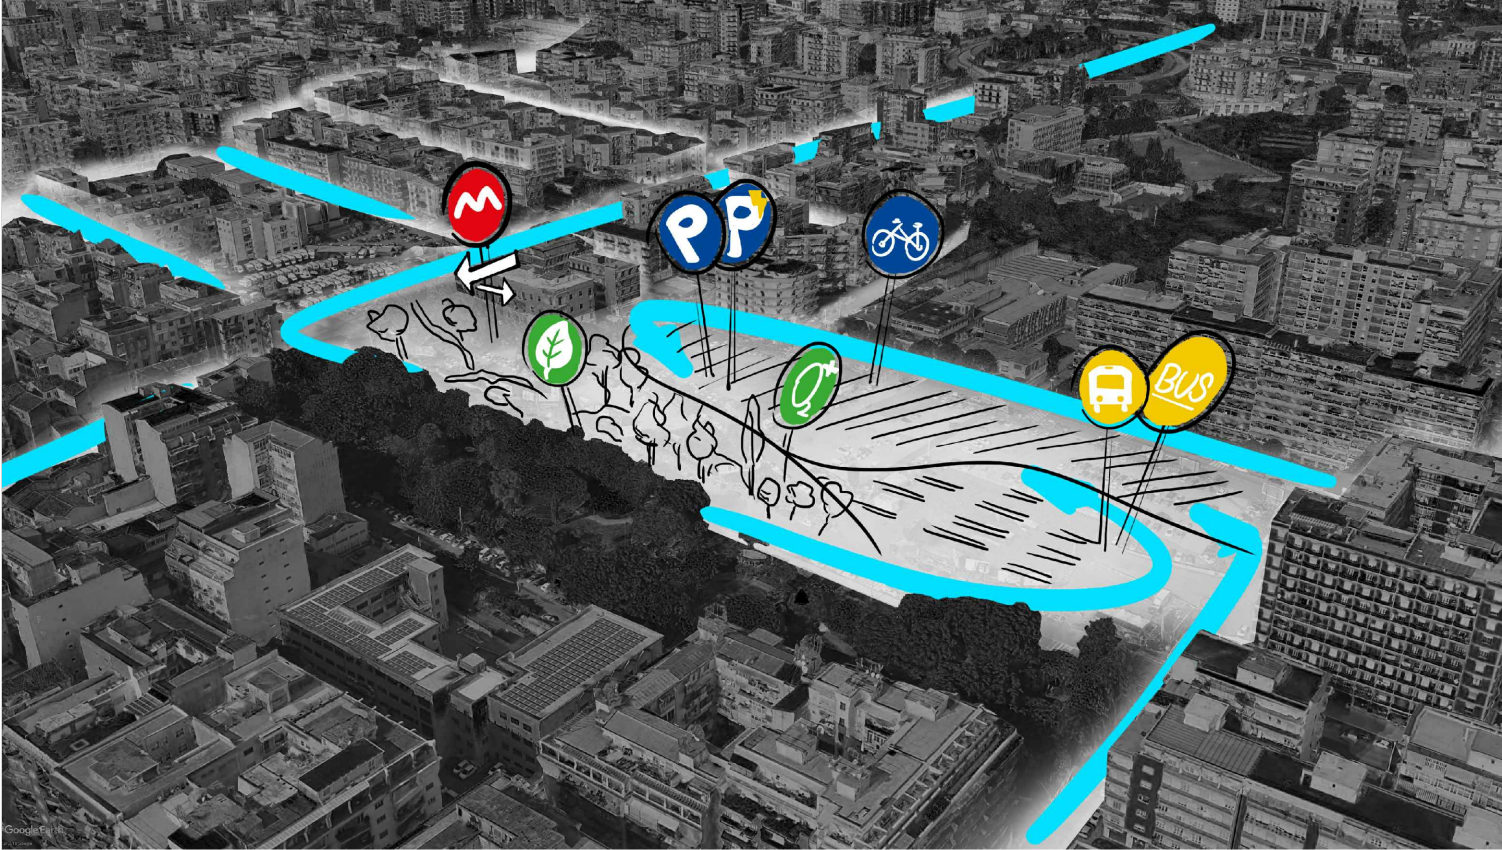

TAV 08	ELABORATO: PLANIMETRIA IMPIANTO FOGNARIO E SMALTIMENTO ACQUE BIANCHE	DATA 11-2020 AGGIORNAMENTI rev
SCALA: 1:500		
GRUPPO DI LAVORO		
PROGETTISTA - DIRETTORE DEI LAVORI Geom. Luigi EPAMINONDA		RESPONSABILE UNICO DEL PROCEDIMENTO Arch. Salvatore PERSANO
PROGETTISTA DEGLI IMPIANTI Ing. Antonio CAMARDA		DIRETTORE Ing. Salvatore MARRA
VISTI		

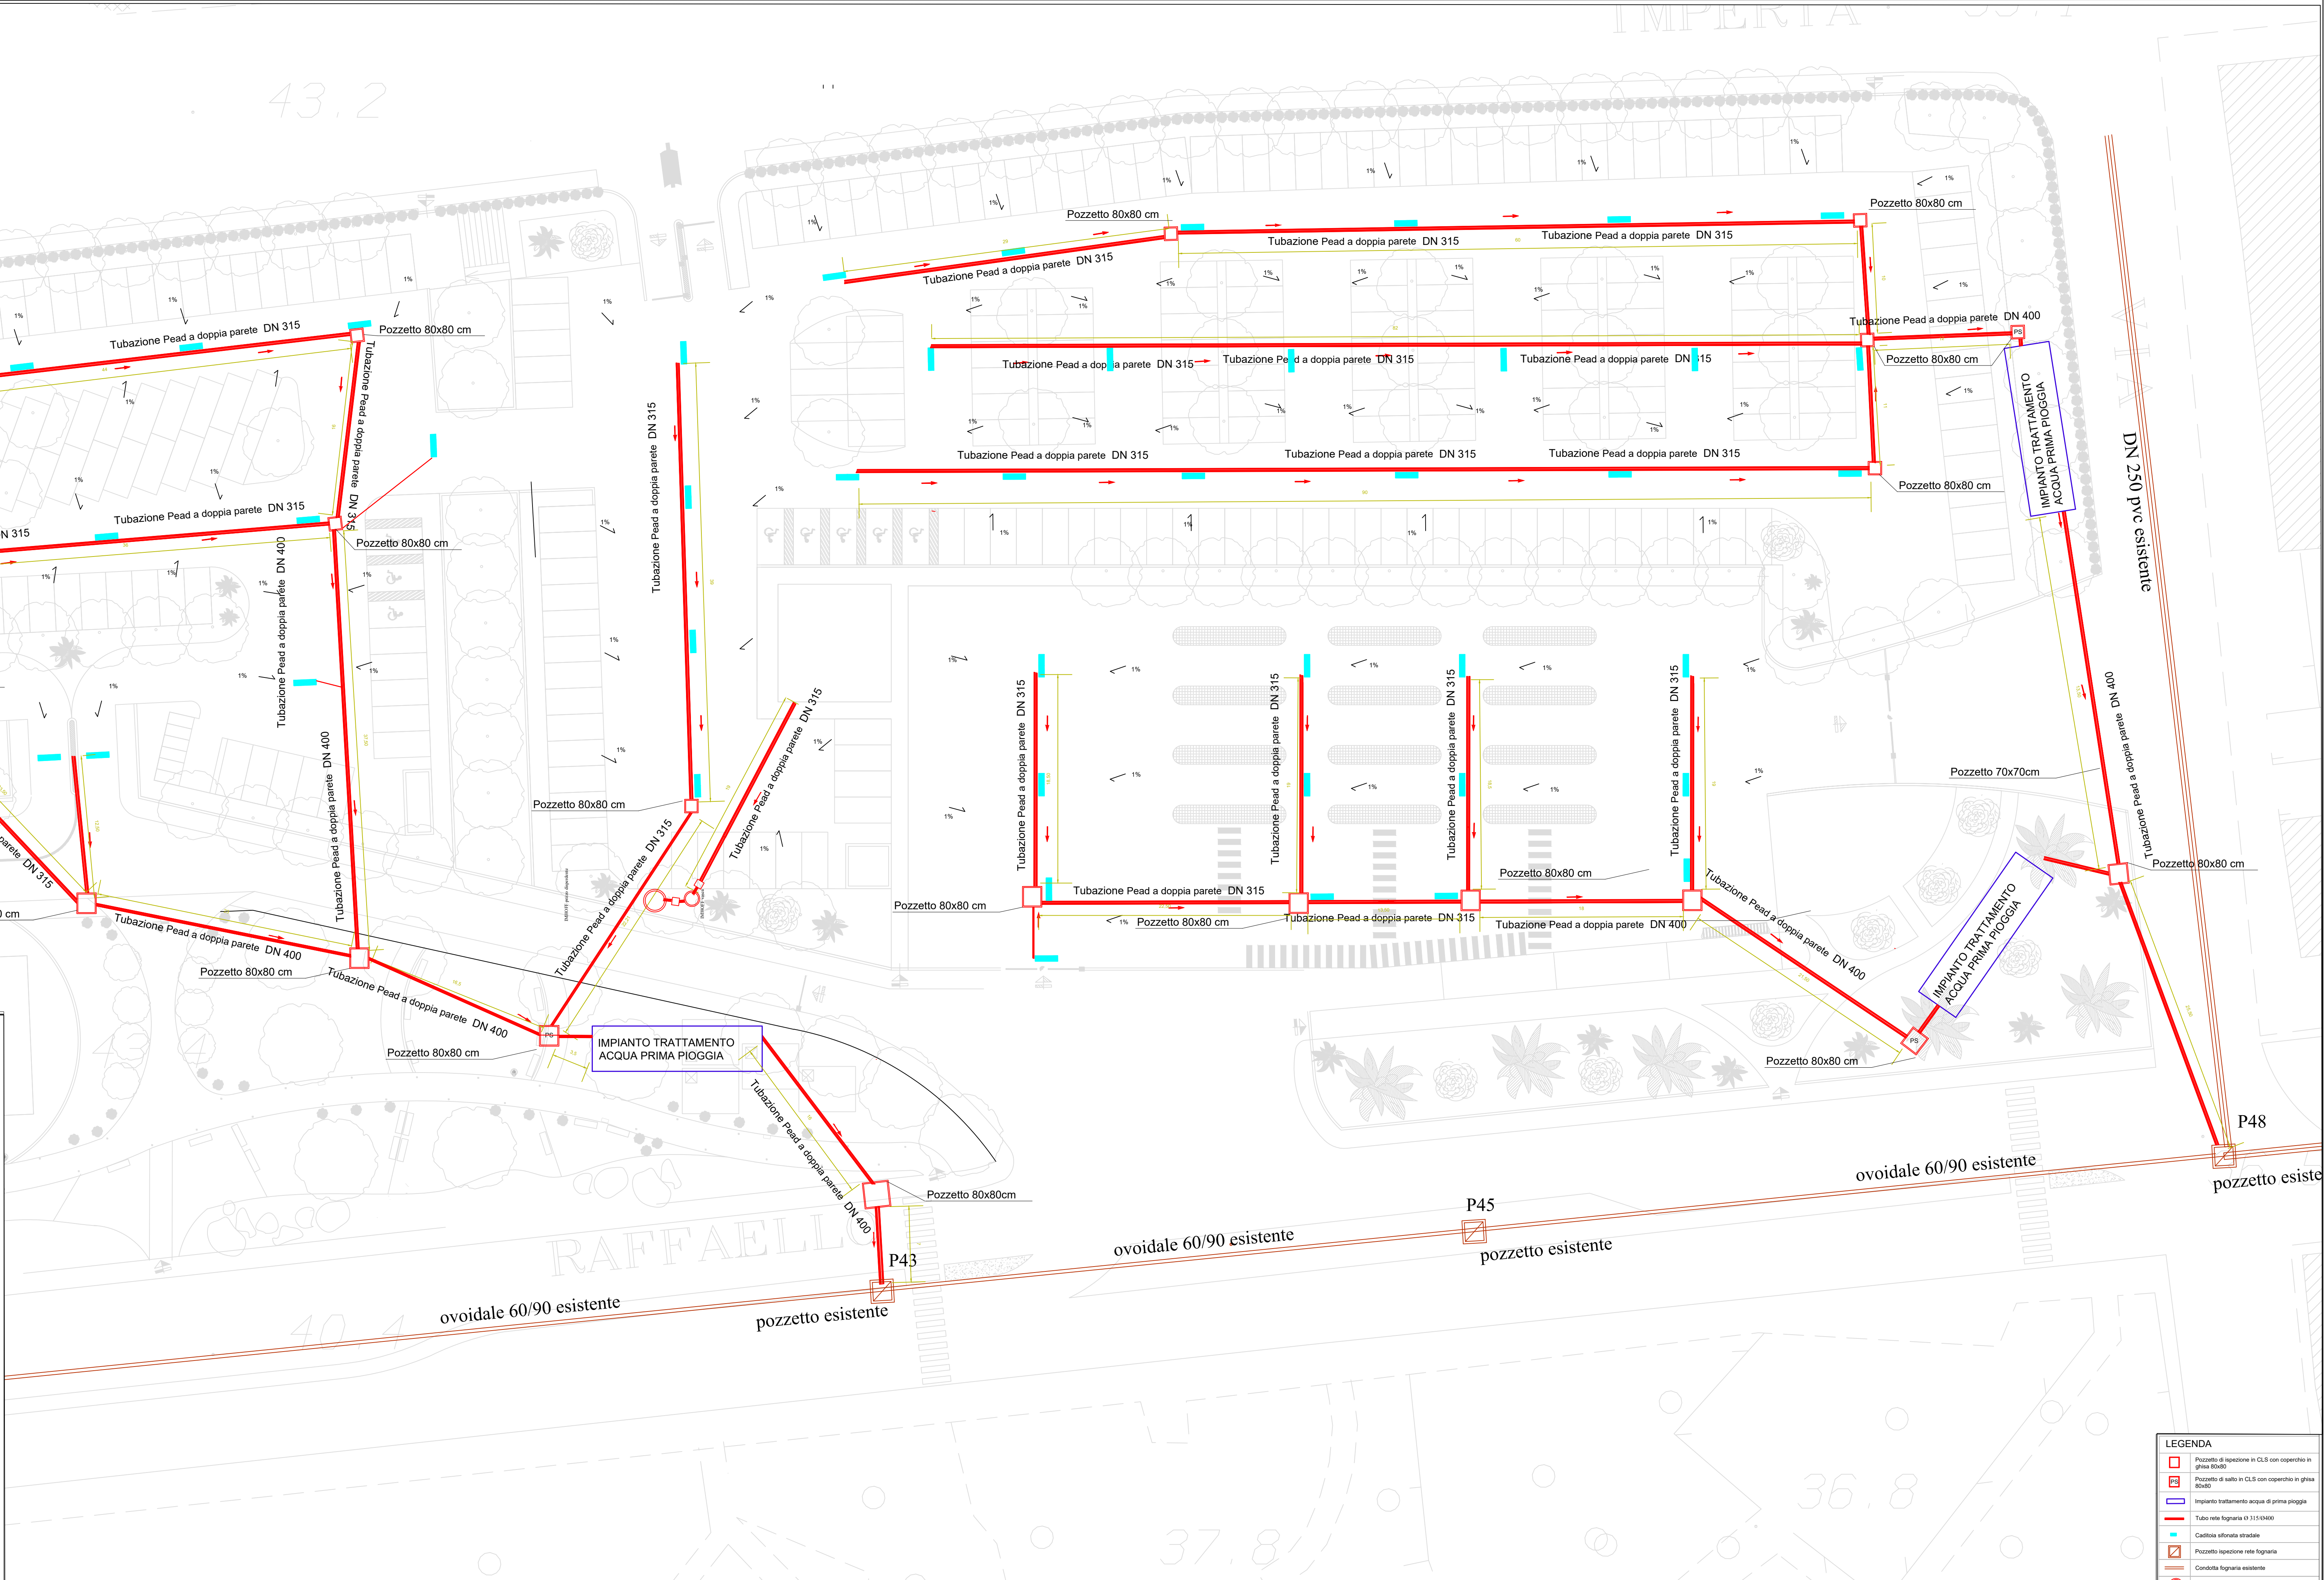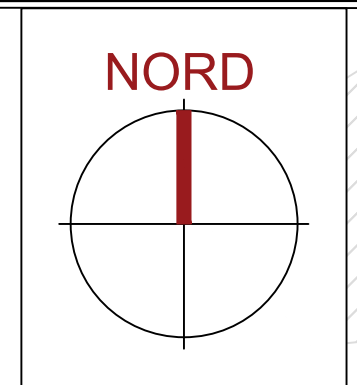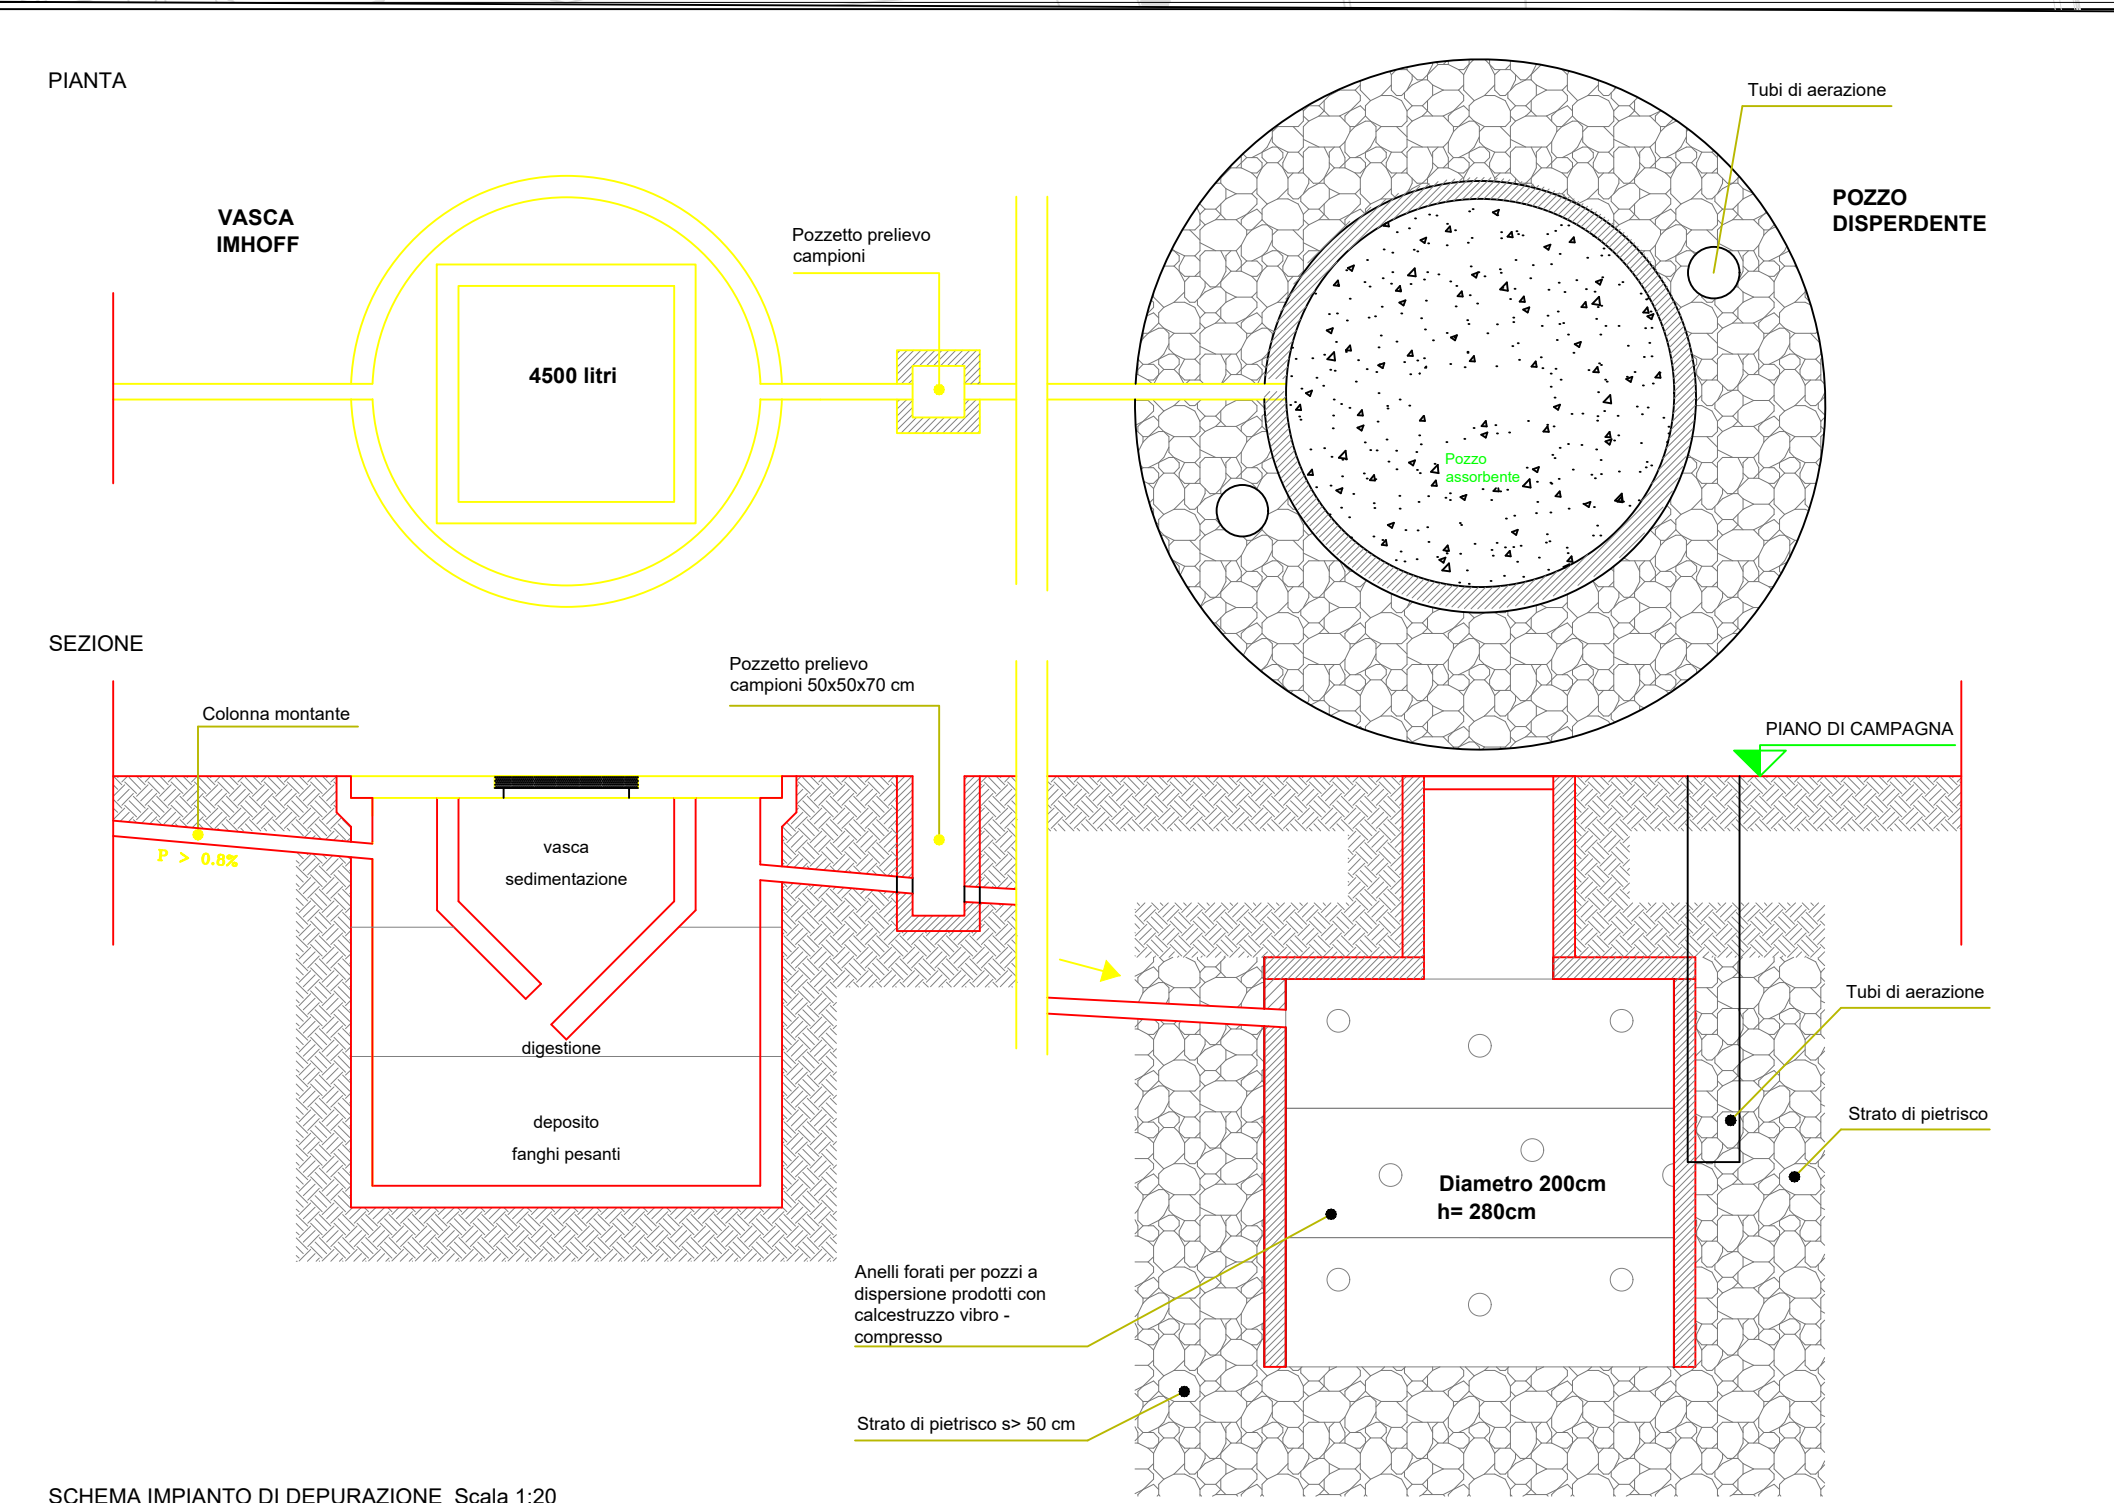

- LEGENDA
- Progetto di ispezione in C.L.S. con copertura in ghisa Ø400
 - Progetto di salto in C.L.S. con copertura in ghisa Ø400
 - Progetto di salto in C.L.S. con copertura in ghisa Ø400
 - Impianto trattamento acque di prima pioggia
 - Tubo sifonato Ø 115 Ø400
 - Cassetto sifonato stradale
 - Pozzetto ispezione rete fognaria
 - Condotta fognaria esistente
 - Fossa IMHOFF - pozzo disperdente