




COMUNE DI CALASCIBETTA
PROVINCIA DI ENNA

PROGETTO ESECUTIVO
D.Lgs 50/2016

LAVORI DI CONSOLIDAMENTO COSTONE ROCCIOSO ABITATO
ZONA NORD 1° STRALCIO ESECUTIVO
CUP J37C20000070001

OGGETTO: STATO DI FATTO - PLANIMETRIA E PROSPETTO DELL' AREA DI INTERVENTO		ELABORATO: TAV 2
DATA: OTTOBRE 2022		SCALA: VARIE
PROGETTAZIONE E CSP	RESPONSABILE UNICO DEL PROCEDIMENTO	AGGIORNAMENTI
 	Dot. Arch. Nicola Mazza	
DIREZIONE DEI LAVORI		CSE

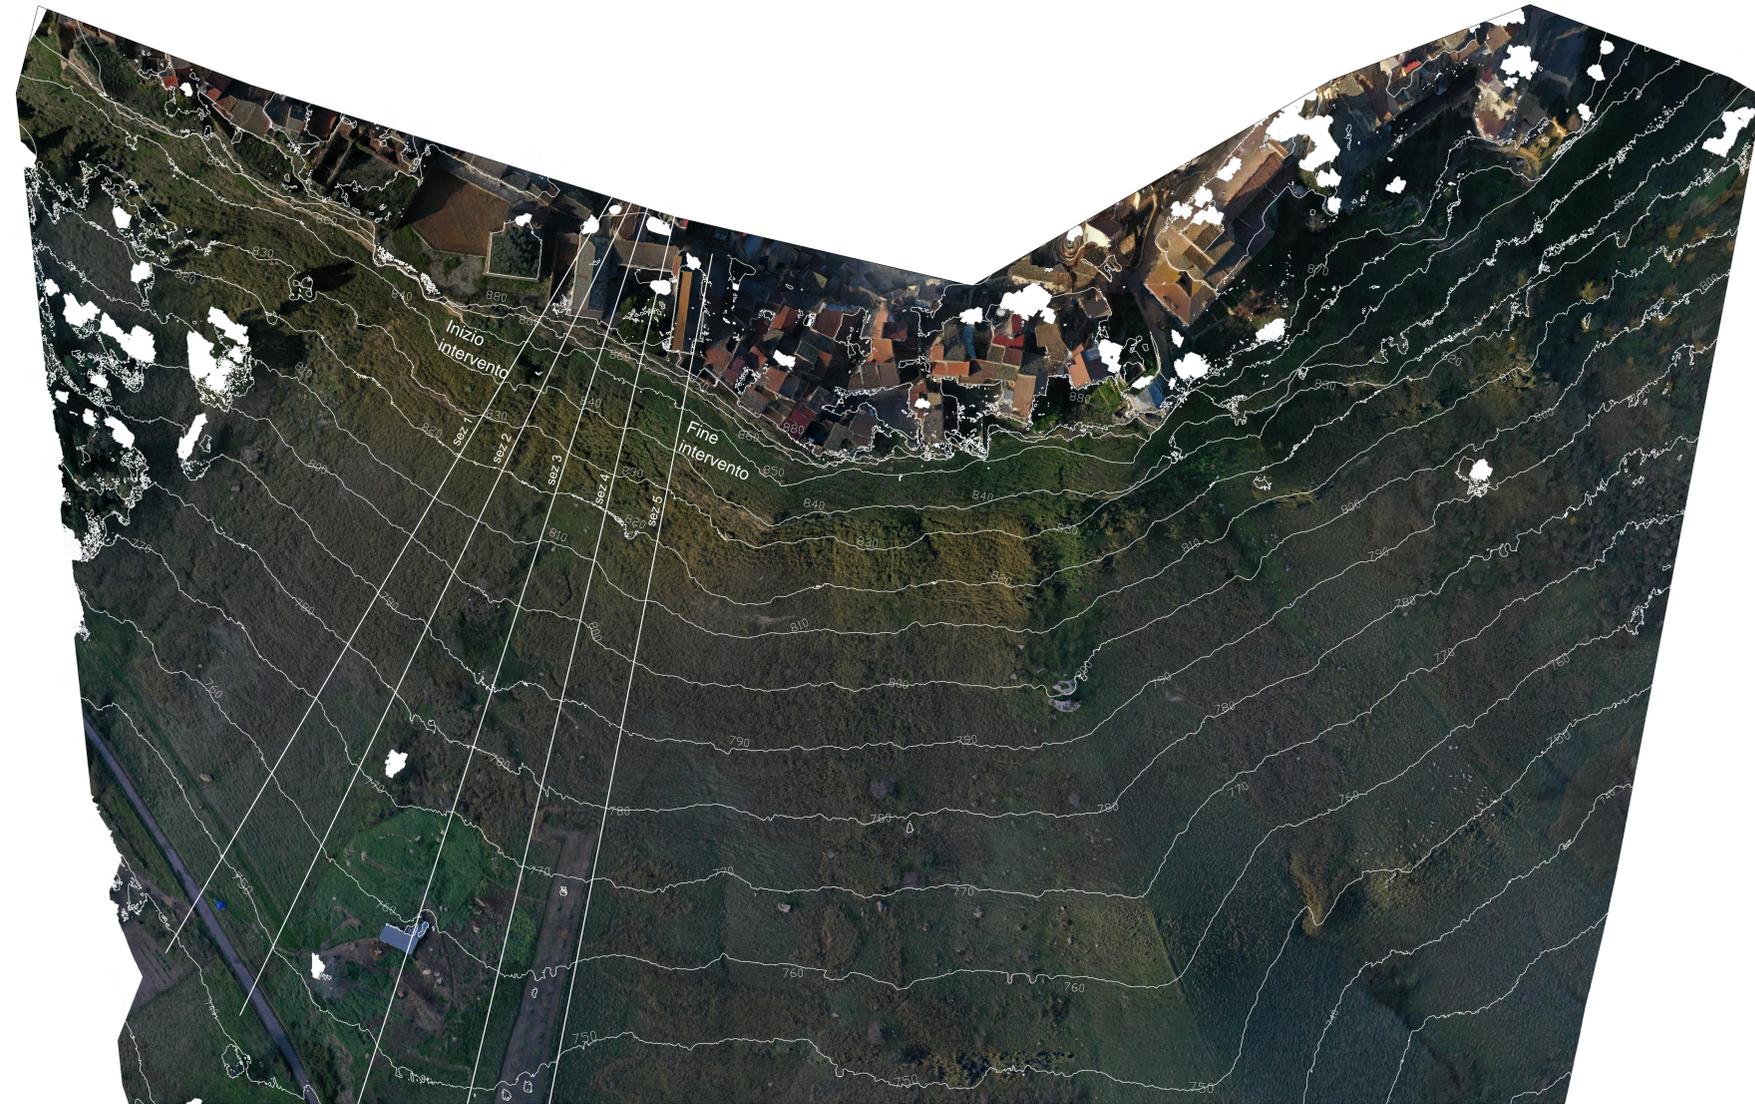

Rilievo planoaltimetrico di insieme scala 1:1000



Rilievo del fronte oggetto di intervento scala 1:200