

LEGENDA	
	CONFINO COMPARTIMENTO NORD
	CONFINO COMPARTIMENTO SUD
	CONFINO COMPARTIMENTI CORPI SCALA
	Griglia di ripresa da canale
	Serranda tagliafuoco
	Serranda di regolazione ad alette contrapposte da canale
	Montante canale aria di mandata(M) o ripresa (R)
	Indicazione di dimensione e portata dell'aria nelle canalizzazioni

BOCCHETTE E GRIGLIE DI RIPRESA			
SIGLA	TIPO	PORTATA (m³/s)	DIMENSIONI (mm)
R01	Griglia di ripresa aria rettangolare 500x200 con alette inclinate passo 25 mm in alluminio anodizzato complete di serranda di taratura	500	500x200

CANALI A SEZIONE RETTANGOLARE				
Dim. lato maggiore	fino a 300	oltre 300 fino a 600	oltre 600 fino a 1000	oltre 1000
Spessore lamiera in mm	0.6	0.8	1.0	1.2

EMISSIONE	DATA	MODIFICHE
A	2017.11.10	PRIMA EMISSIONE
B	2018.06.15	SECONDA EMISSIONE

COMUNE DI CATANIA

Completamento del Piano di Risanamento del Rione S. Berillo

Convenzione urbanistica del 16/11/2012 tra Comune di Catania e Istica s.p.a. - C.E.Co.S. s.r.l. - Risanamento San Berillo s.r.l.

OPERE DI URBANIZZAZIONE PRIMARIA - PARCHEGGI PUBBLICI INTERATTI CON SOVRASTANTE E ATTIGUA AREA A VERDE ATTREZZATO Vp1-Vp2







PROGETTO ESECUTIVO

IMPIANTO DI VENTILAZIONE MECCANICA

PIANO TERZO INTERRATO

Tav:la09

Scala: 1:100

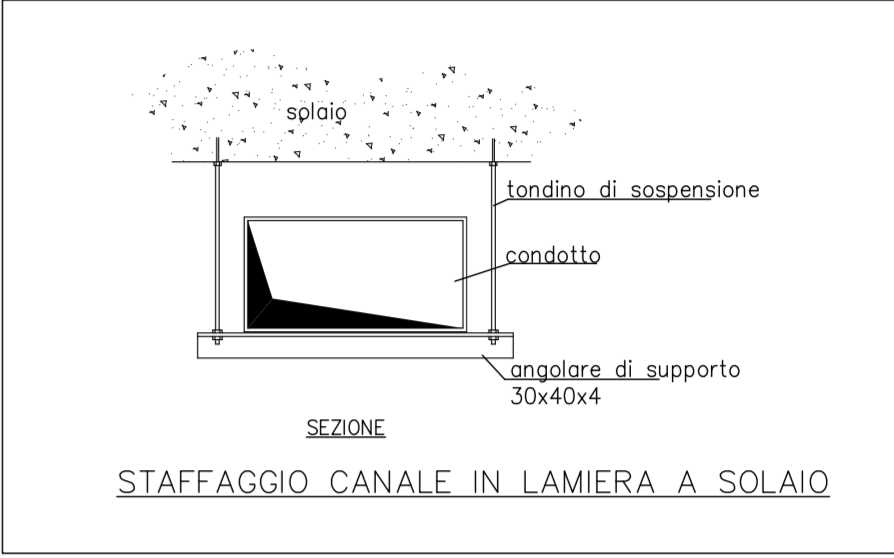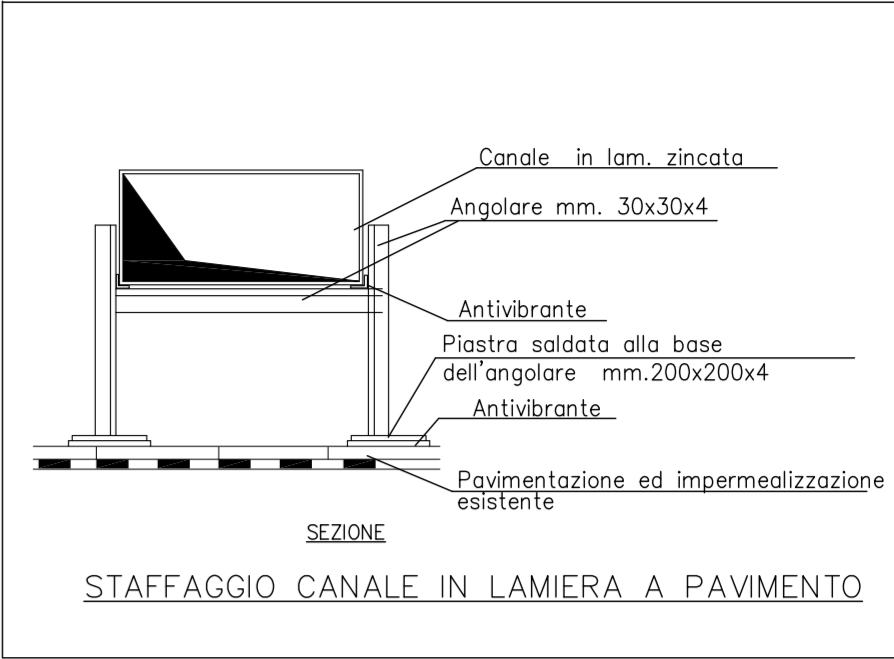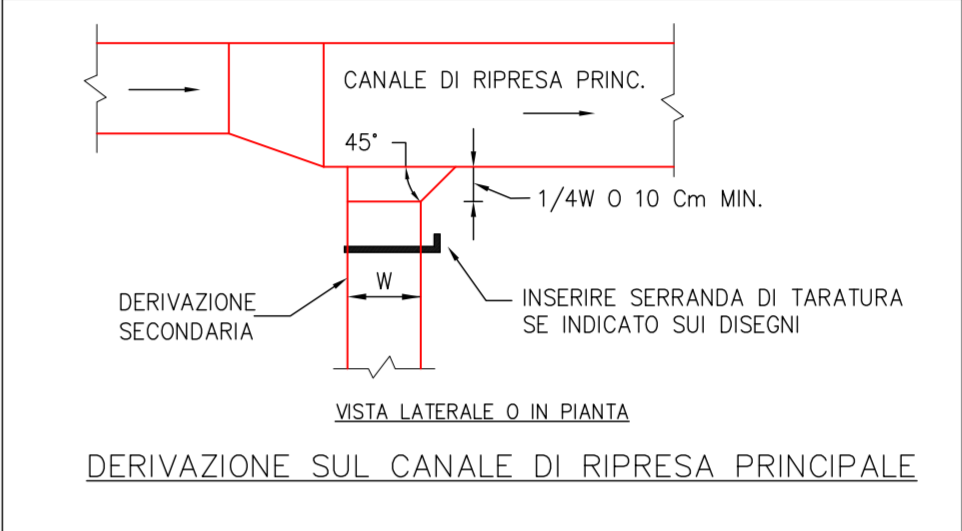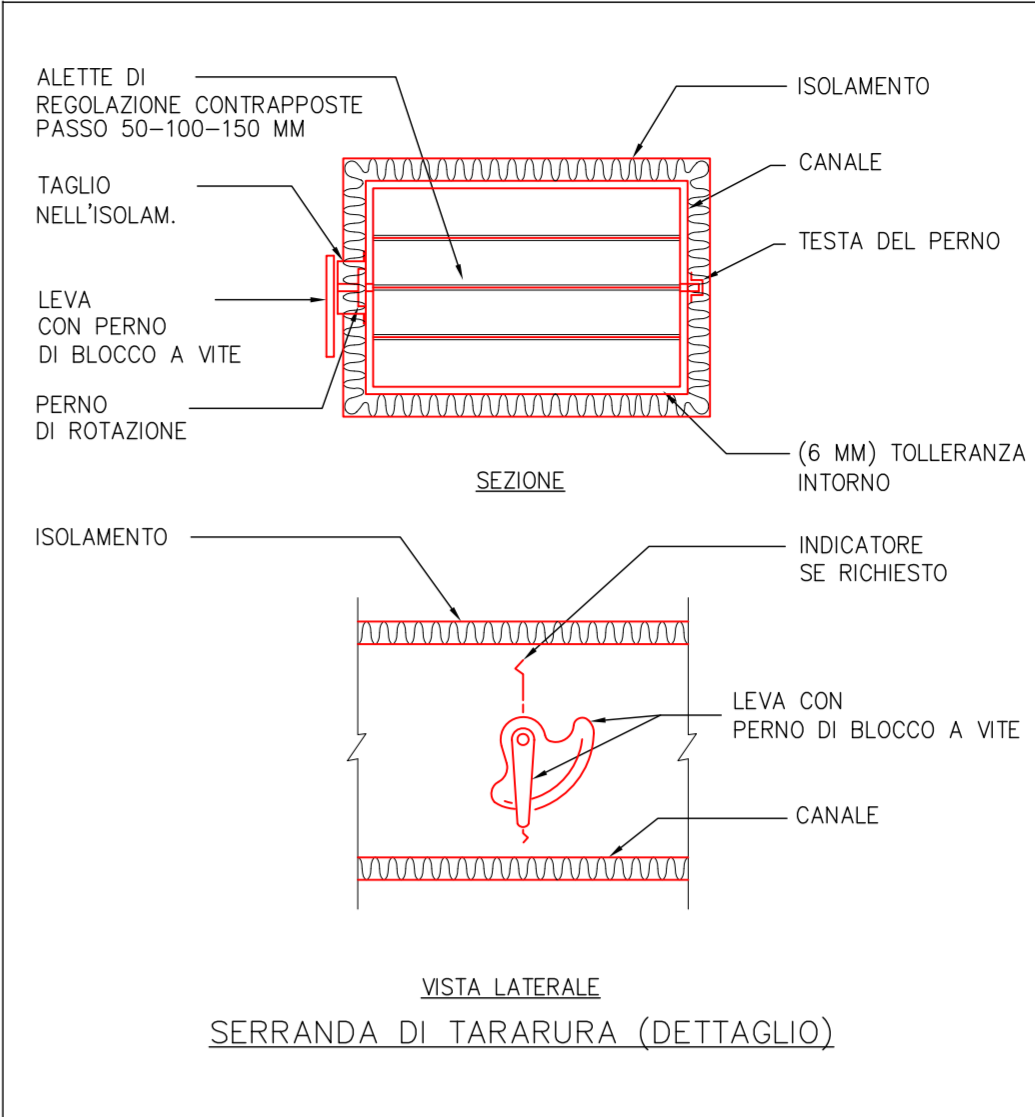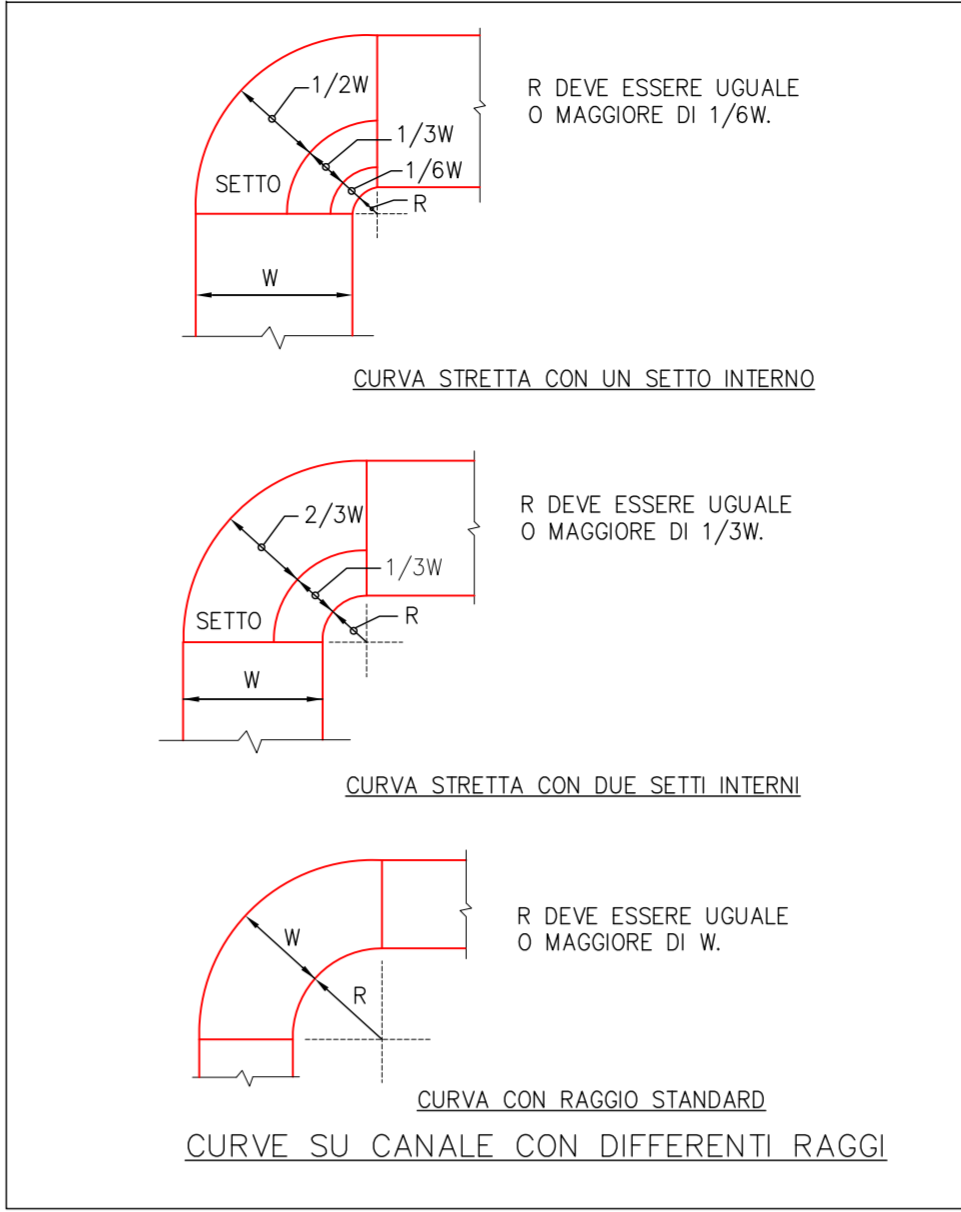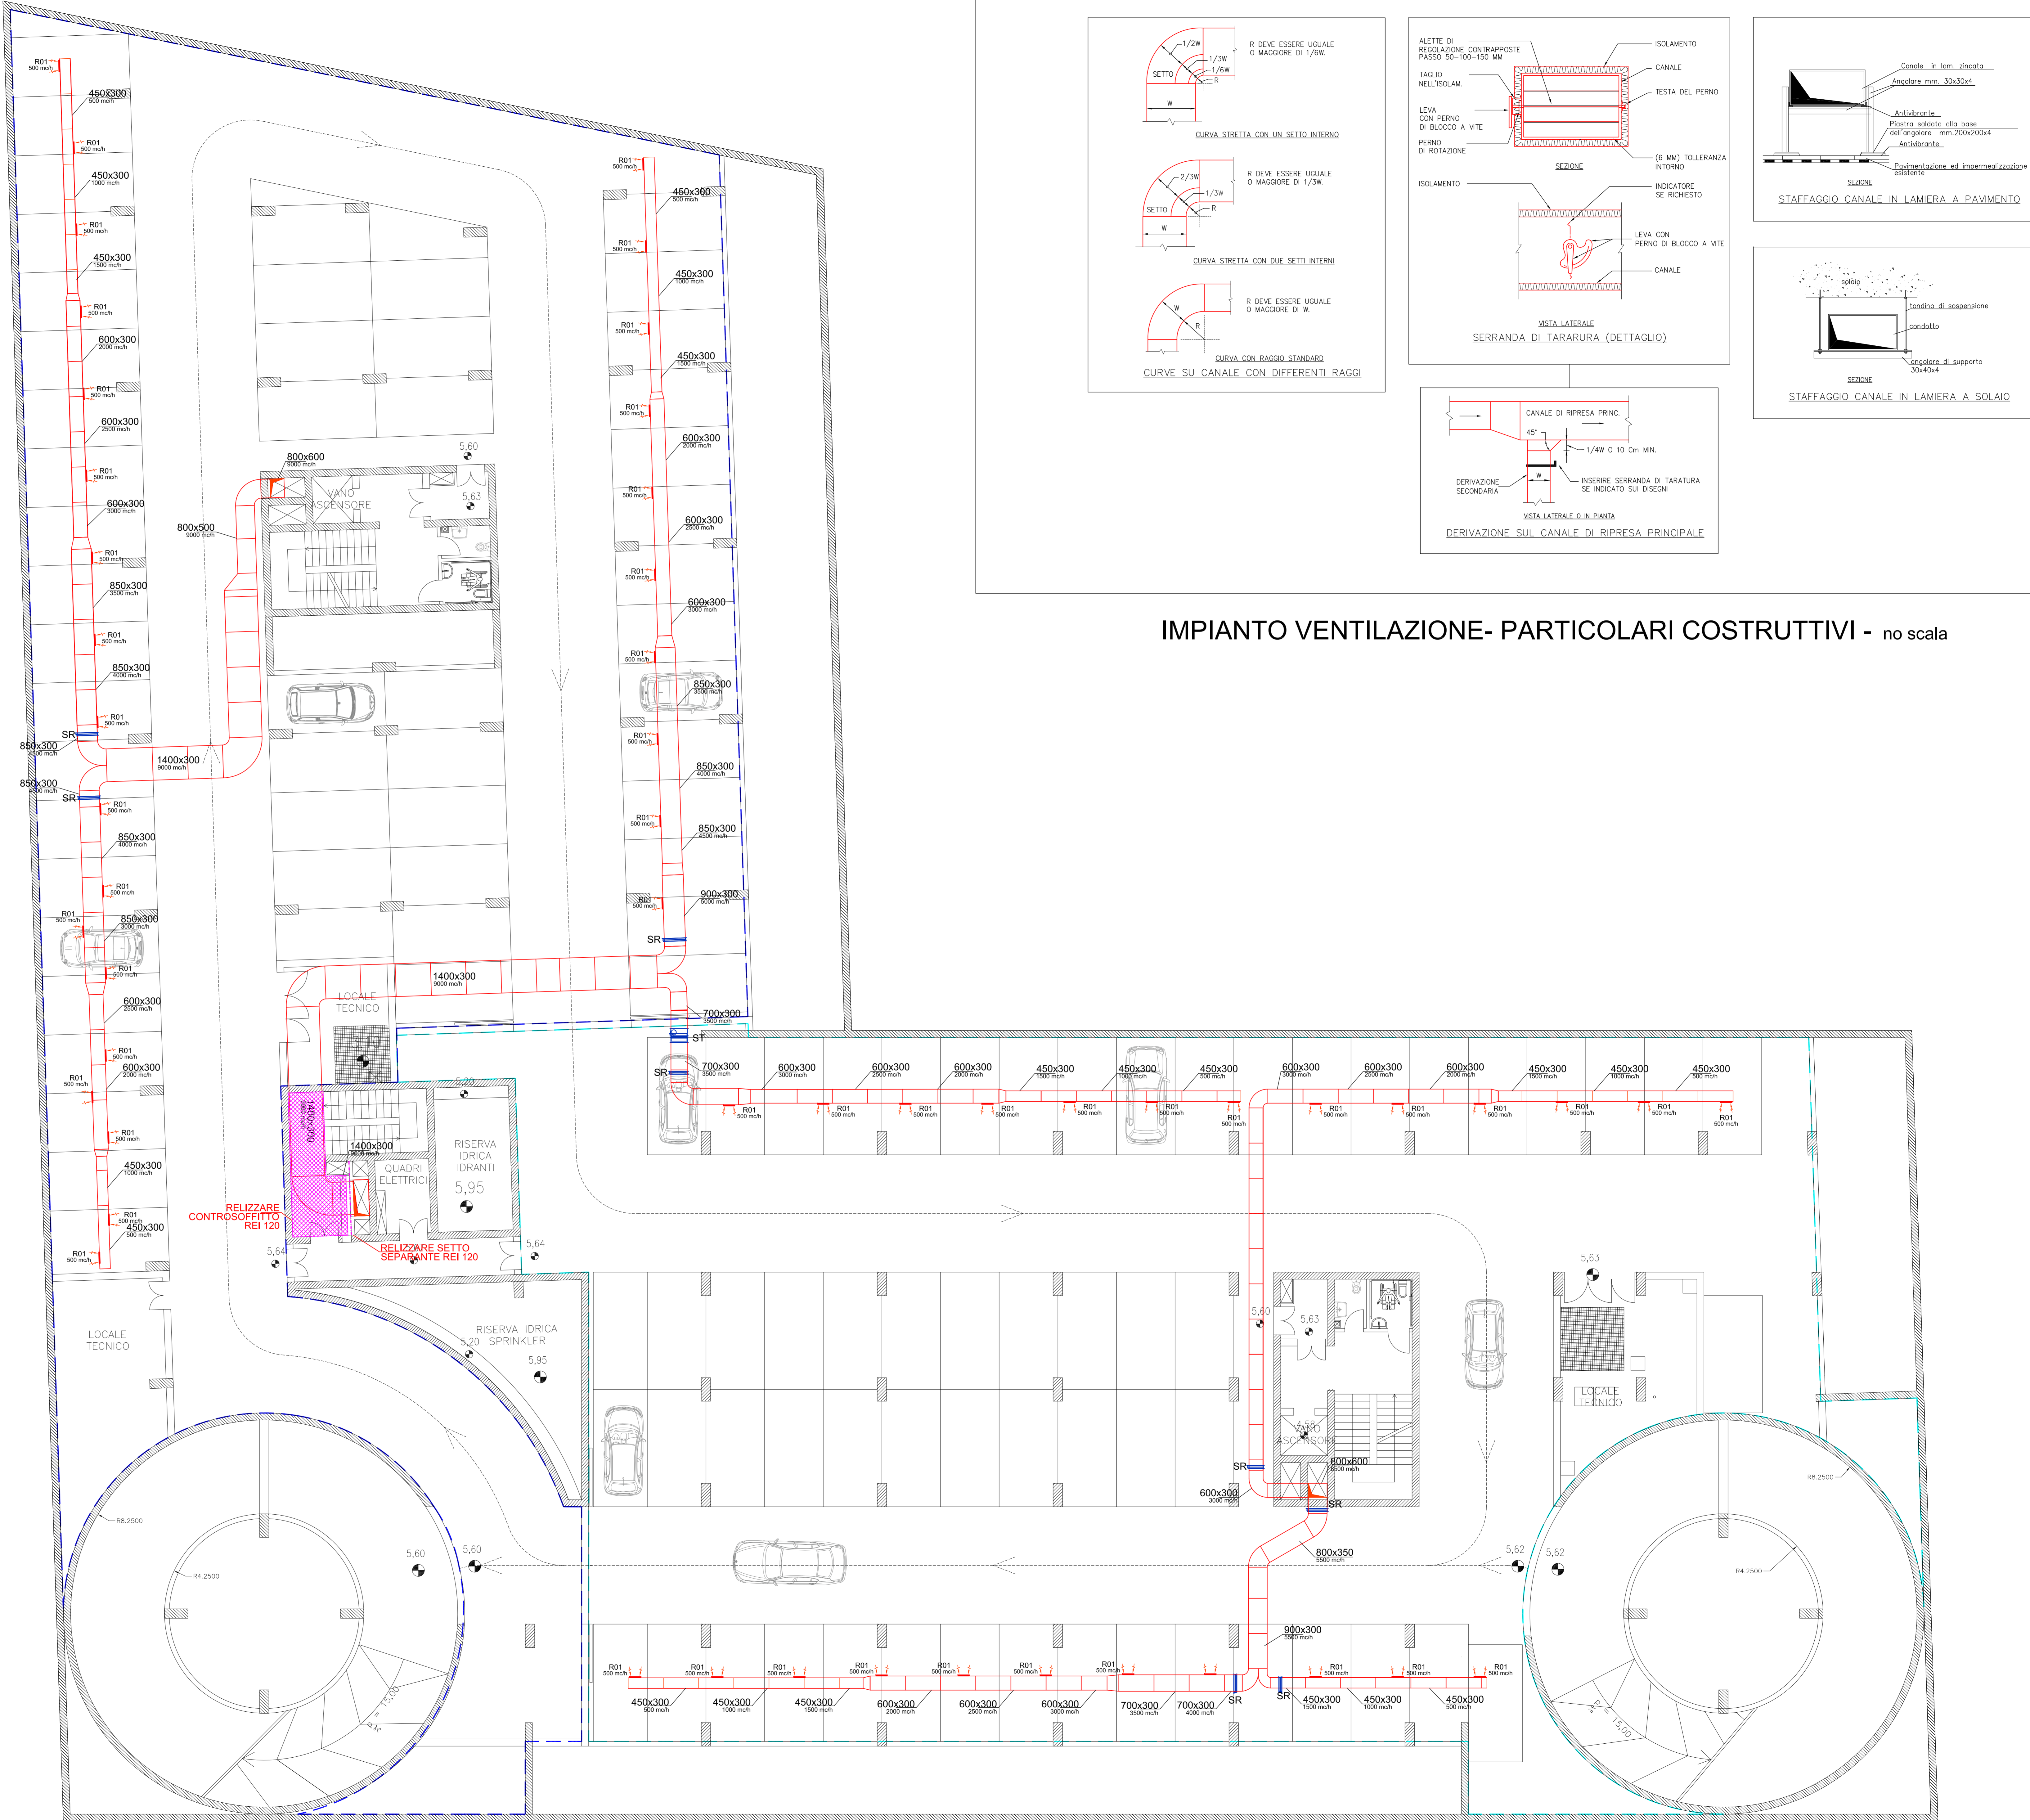

IMPIANTO VENTILAZIONE- PARTICOLARI COSTRUTTIVI - no scala

LAYOUT RETI AERAULICHE - IMPIANTO VENTILAZIONE MECCANICA PIANO -3 - scala 1/100